ფორმატი	ფურცლის ადგილი
A.1	

არქიტექტურული ნაწილი

შენიშვნები:

ჭრილი 1-1

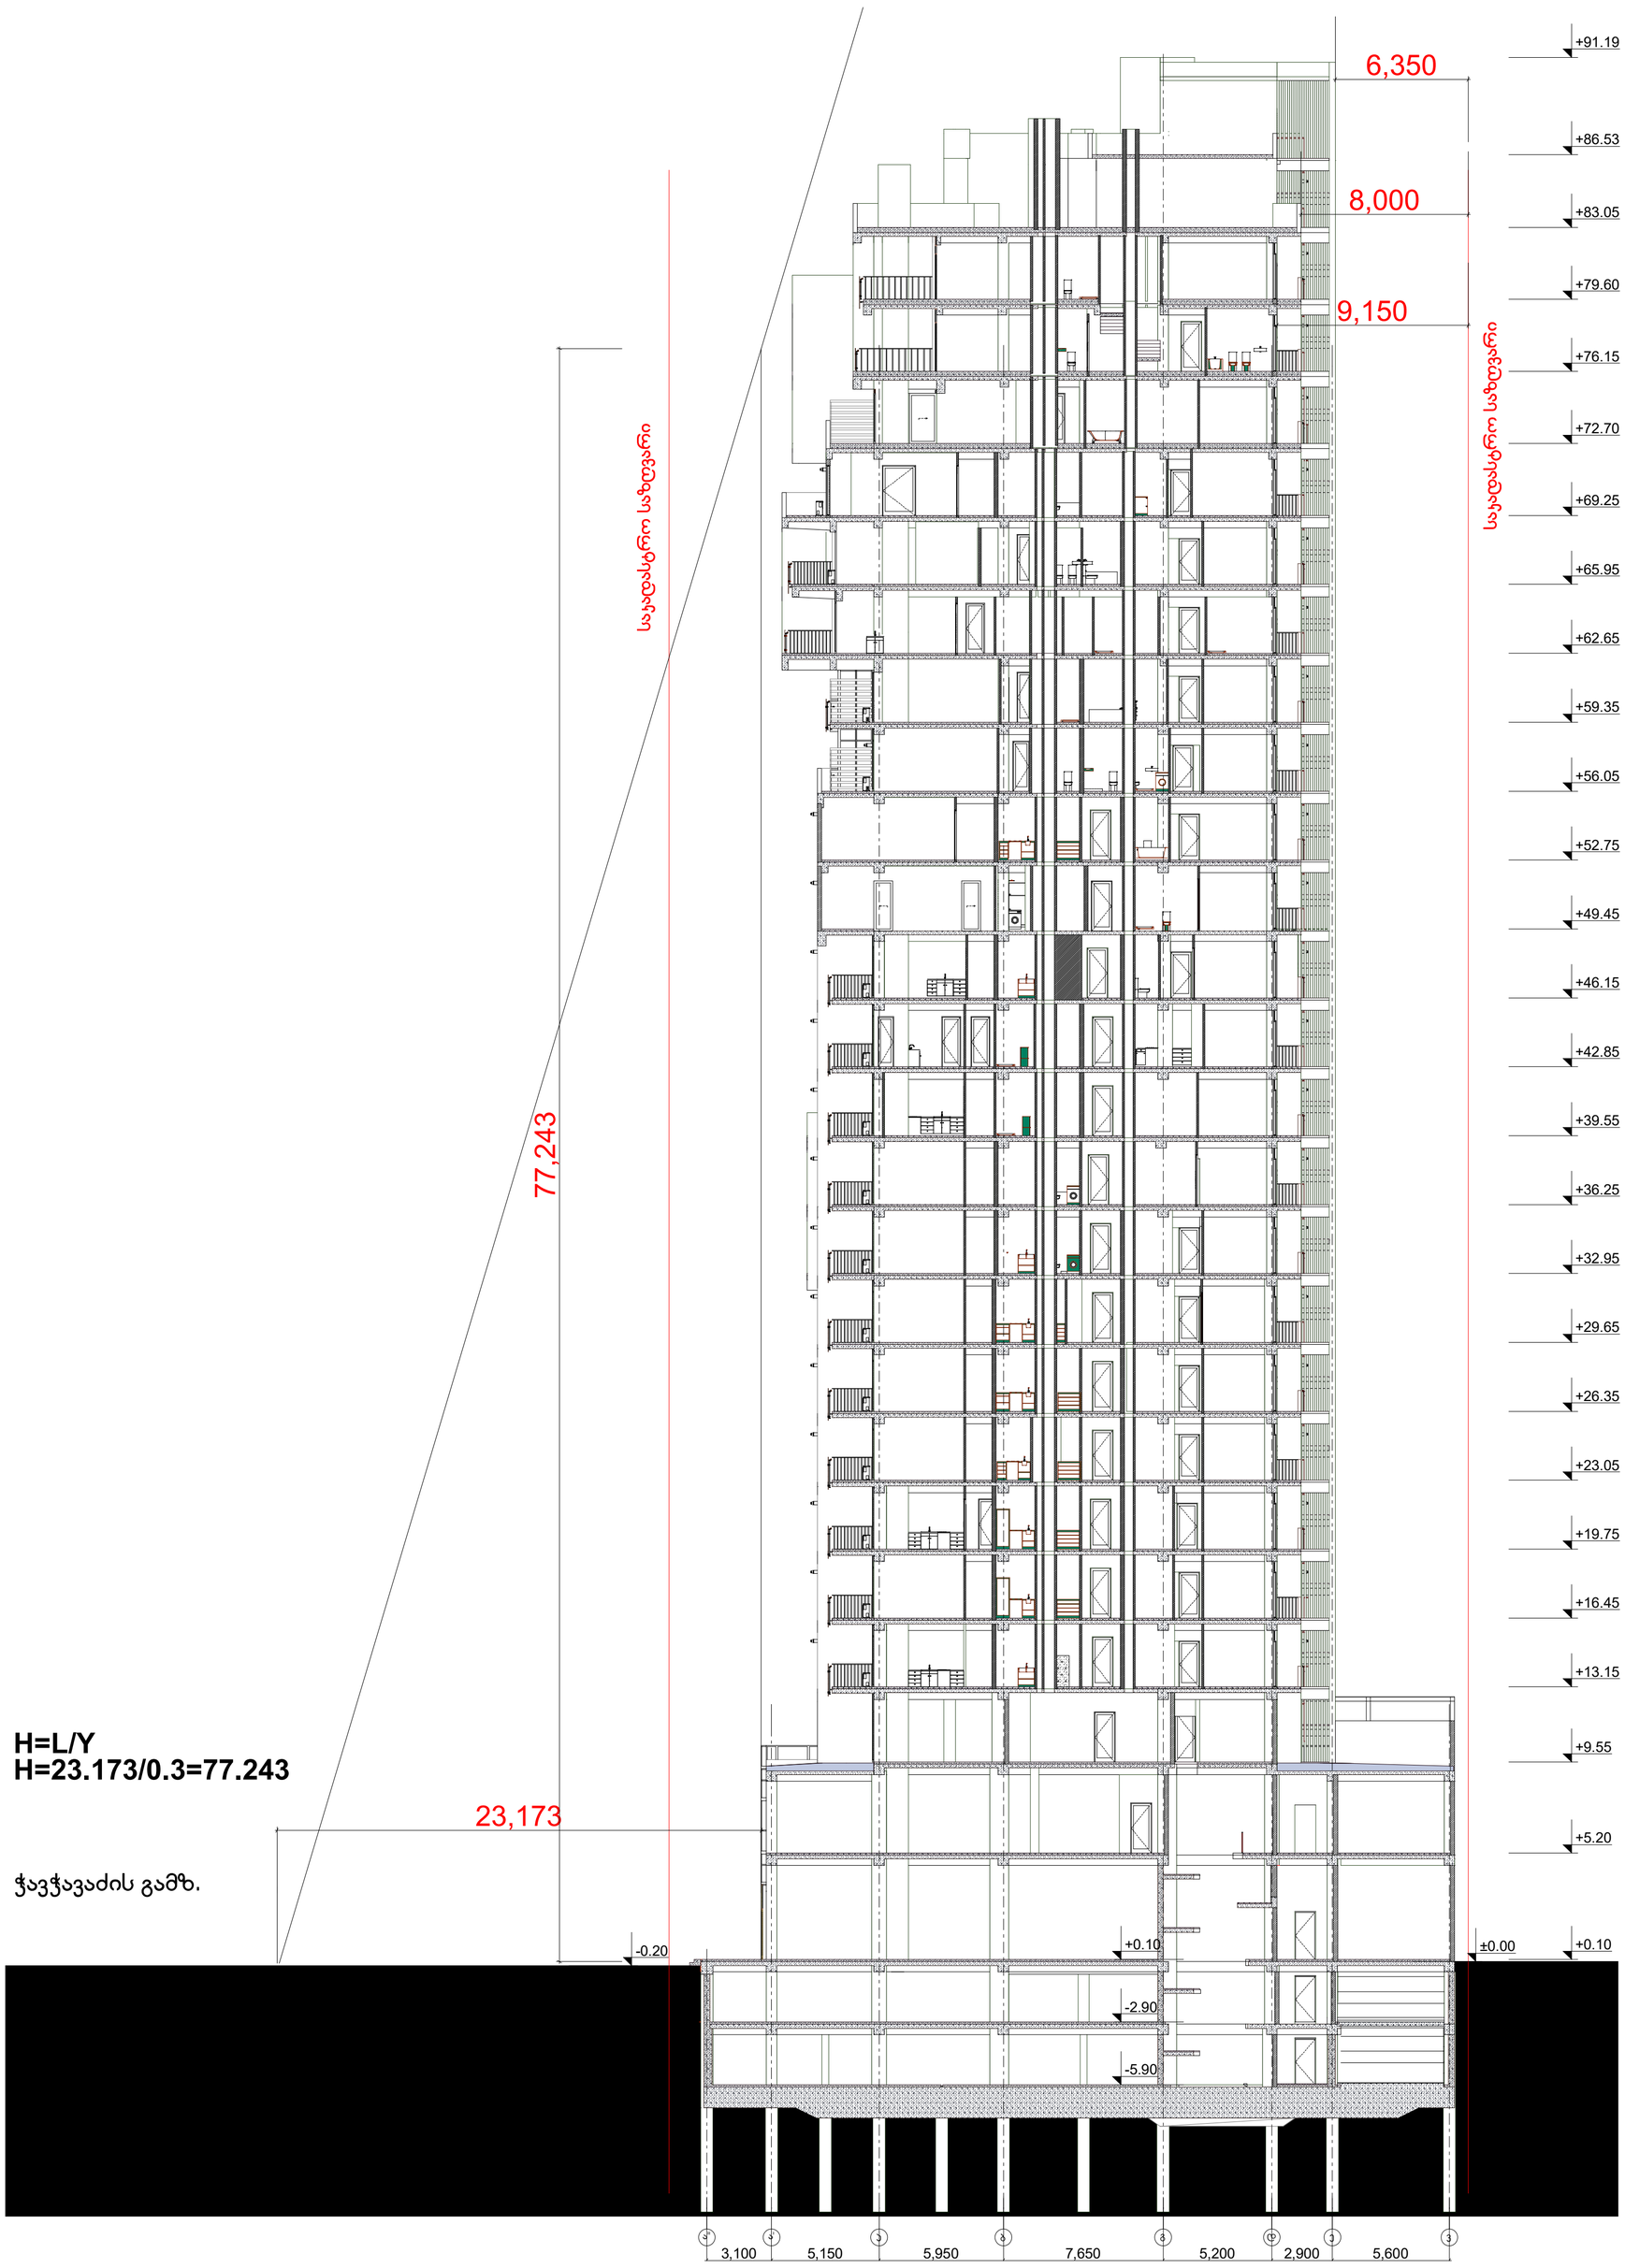

H=L/Y
H=23.173/0.3=77.243

ჭავჭავაძის გამზ.

პირობითი ნიშნები:

დამკვეთი:	
მისამართი:	თბილისი, ი. ჭავჭავაძის № 60

მრავალდონიანი მენიუ

თანამდებობა	გვარი	ხელმოწერა	თარიღი
ხელმძღვანელი	ლ. გოგიჩაიშვილი		
მთ.არქიტექტორი	ლ. გოგიჩაიშვილი		
არქიტექტორი	ლ. გოგიჩაიშვილი		
დიზაინერი	მ. გოგოლეიშვილი		
მთარგმნელი	ი. ჩხრიკაძე		

AUSART LLC

მისამართი
ქ.თბილისი,
გაბრიელიშვილი №19

დიაგრამა №		ნახაზი
თარიღი		სიმაღლეთა სხვაობა
მასშტაბი	1:200	

სპეციალობა	ფურცელი	ფურცლების

ს.პ.

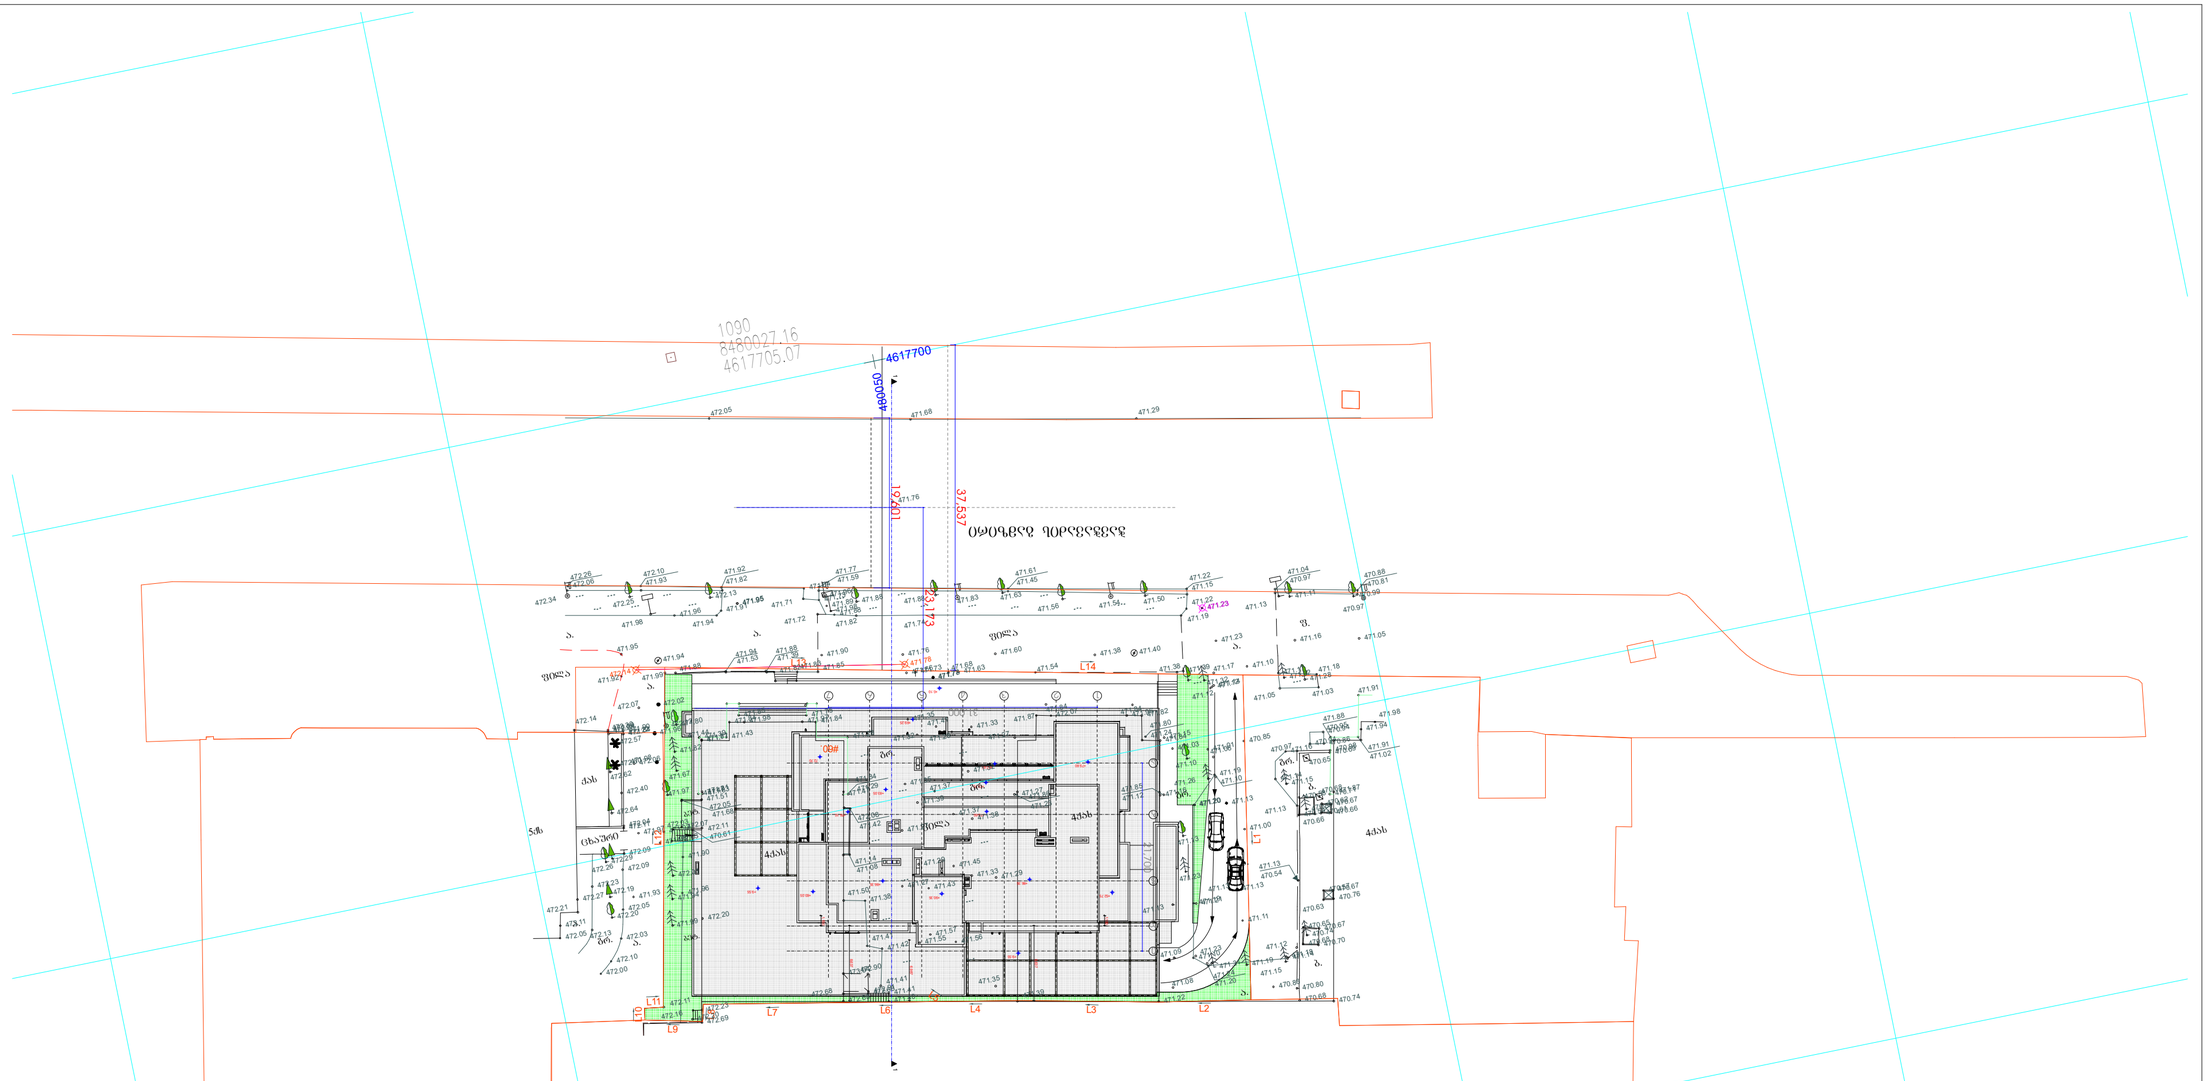
1090
8480027.16
4617705.07
4617700
050004
19.790
37.537
23.173
ბეთანია
ბეთანია
ბეთანია