შ.პ.ს კირკიტაძე და კომპანია (ს/ნ 64162940067)

L.T.D "KIRKITADZE & COMPANY"

პეკინის ქ. №27 ტ: 2 37 23 00 მობ: 5 99 56 22 76, ფაქსი: 2 37 23 00

Pekini str. N 27 tel: 2 37 23 00 mob: 5 99 56 22 76, fax: 2 37 23 00

ქალაქი თბილისი, შუშის ქ. №38, ბაღნარის ქ. №2ა (ს/კ 01.11.04.017.127)
შპს "თბილისი ლამ"-ის (ID 404886450) საკუთრებაში არსებული 6461 კვ.მ. არასასოფლო-სამეურნეო
დანიშნულების მიწის ნაკვეთის და მისი მიმდებარე ტერიტორიის ტოპოგრაფიული

გეგმა

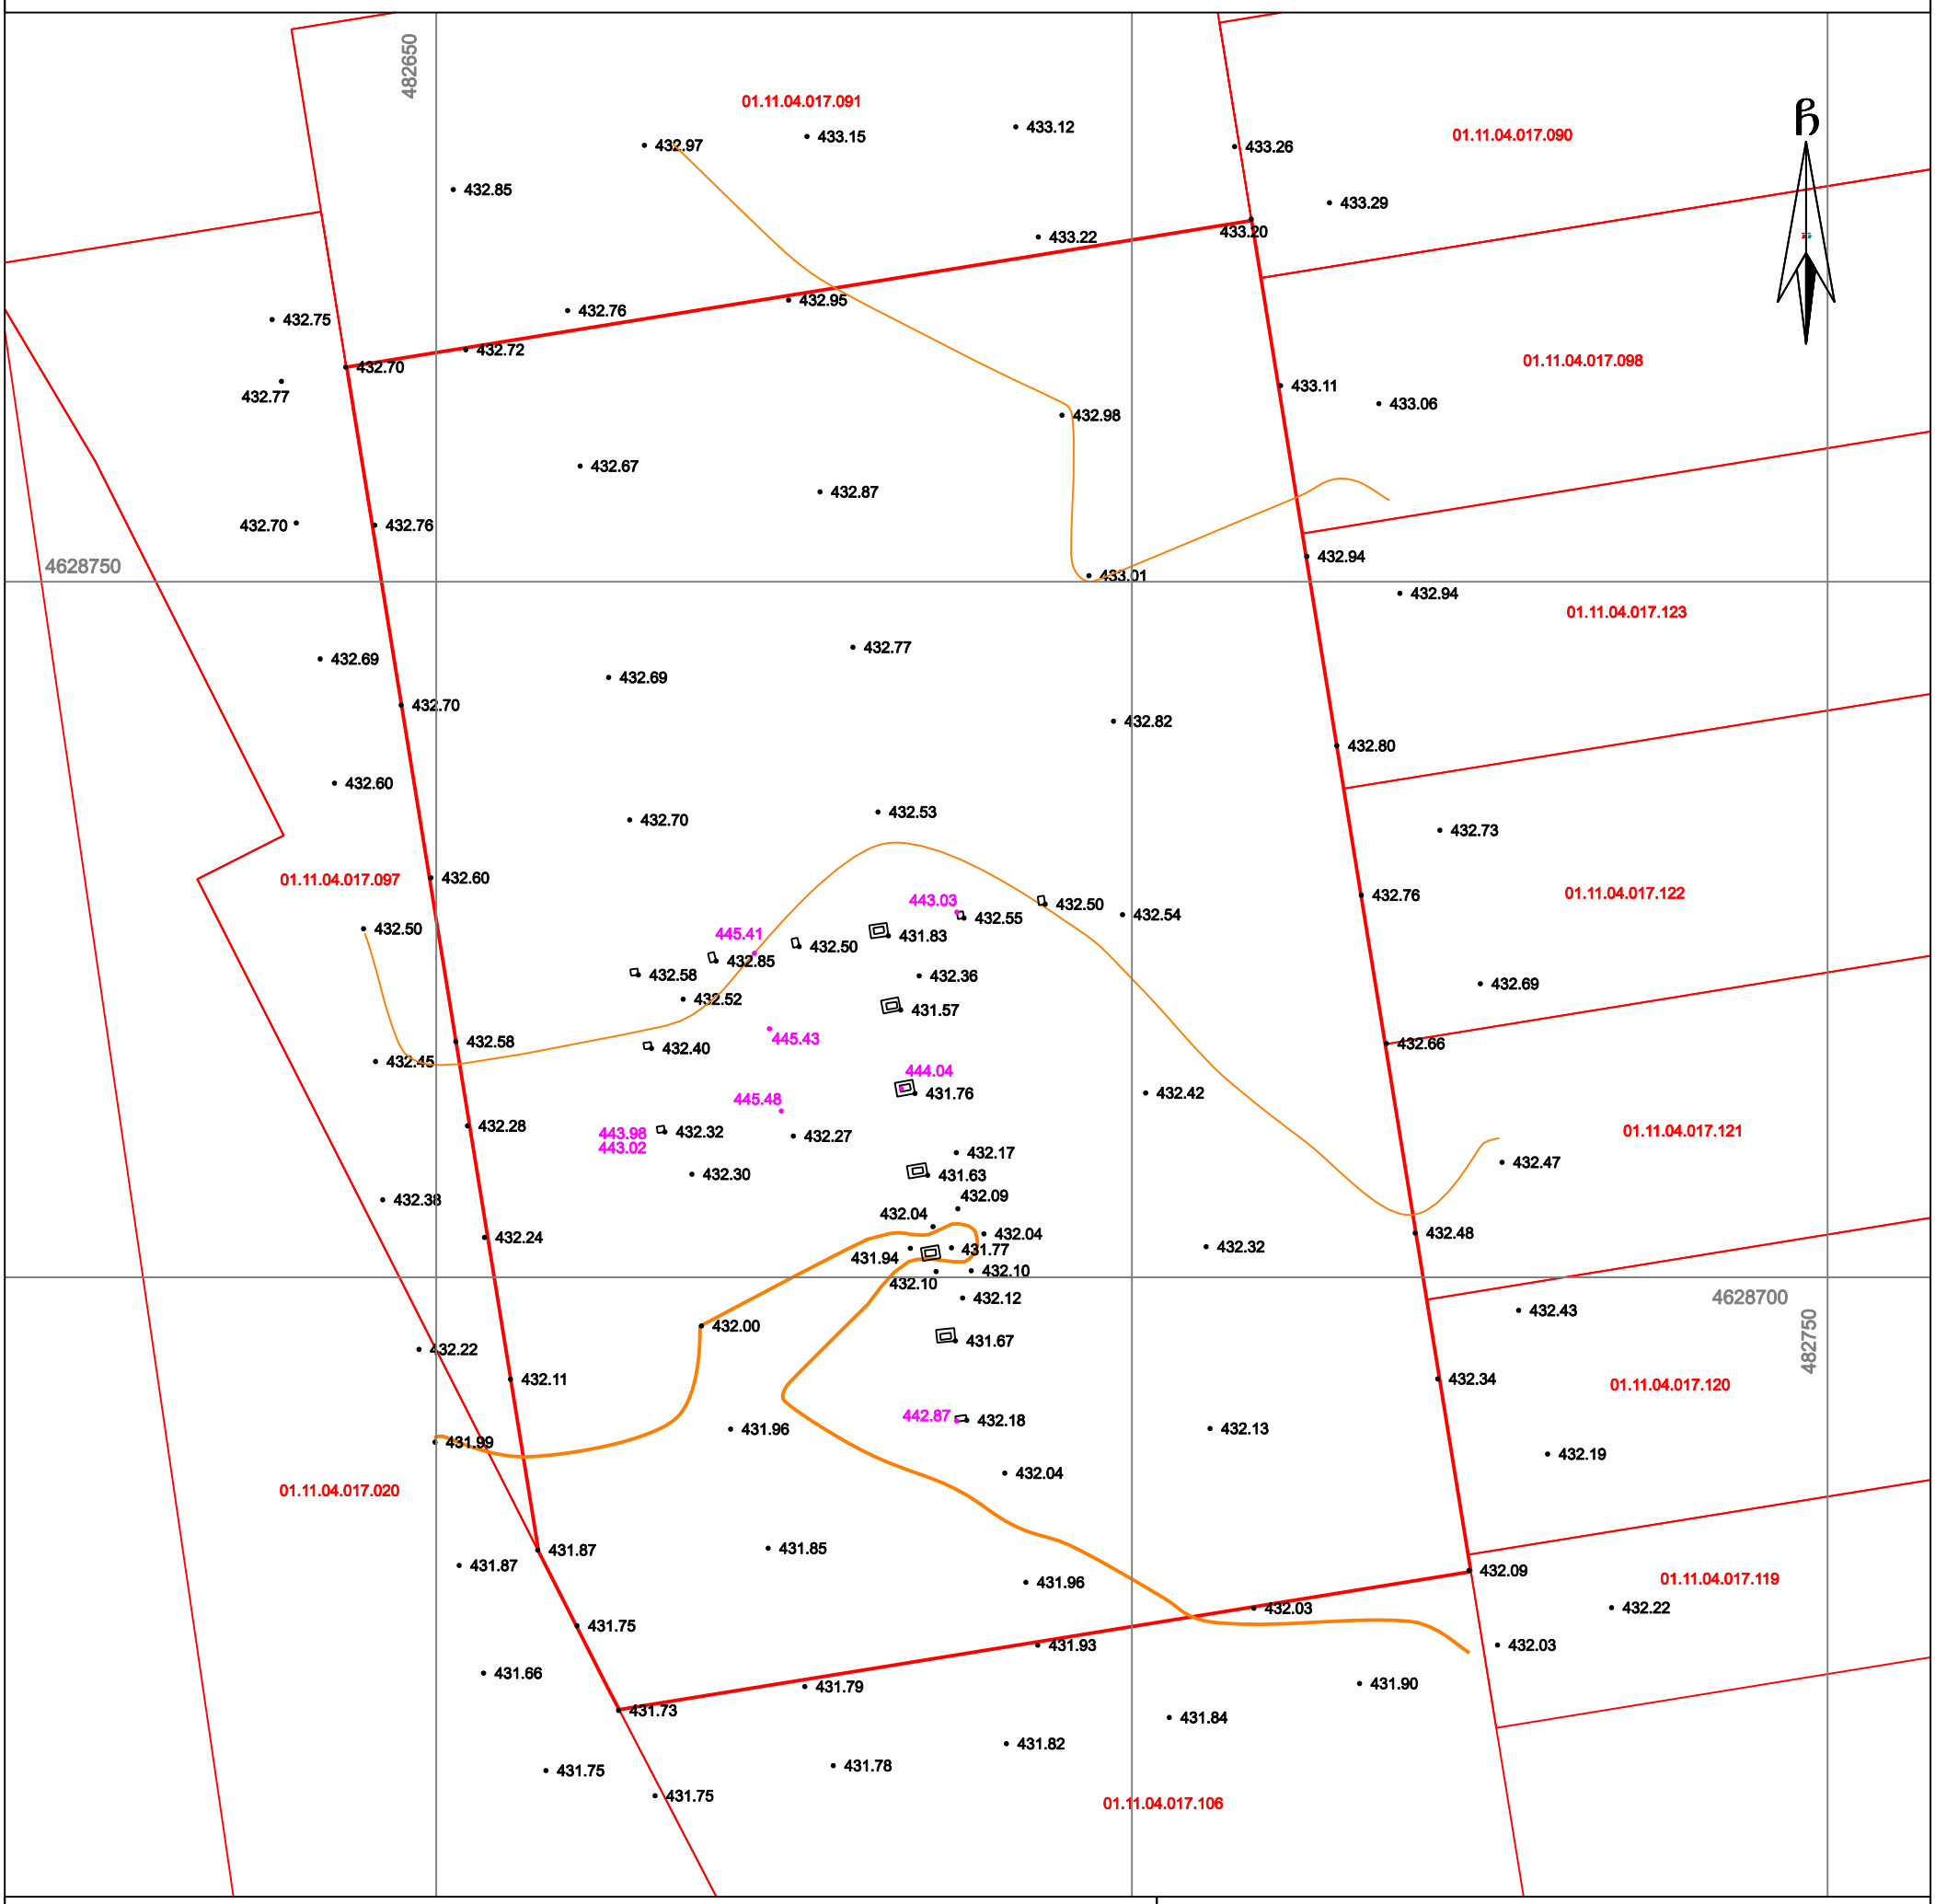

პირობითი აღნიშვნები

WGS 1984-ის კოორდინატთა სისტემის UTM პროექცია

ძს	საცხ. შენობა	ხის ღობე	წ წყალგაყვანილობა
ძა	არასაცხ. შენობა	ღობე	
	ფარდული	ქვის კედელი	გ გაზი
	მშენებარე შენობა	კედელი	კ კანალიზაცია
	წიწვოვანი ხე	ფლატე	სან სანიაღვრე
	ფოთლოვანი ხე	რკინიგზა	კგ კავშირგაბმულობა
	ხილკენკროვანი მცენარე	სამეთვალყურეო ჭები	ელ. ქსელები
	გარე განათება	ელ. გადამცემი ხაზი	თბ გათბობა

შენიშვნა: 1) გეგმაზე დატანილია საჯარო რეესტრში რეგისტრირებული ნაკვეთის საზღვრები

2) ვინაიდან გეგმაზე დატანილია მხოლოდ რეგისტრირებული მიწისქვეშა კომუნიკაციები მათი მდებარეობების დაზუსტება მოხდეს ყველა კომუნიკაციის წარმომადგენლებთან

შ.პ.ს. კირკიტაძე და კომპანია (ს/ნ 64162940067)

პეკინის ქ. №27/10 ტ: 2 37 23 00 მობ: 5 99 56 22 76, ფაქსი: 2 37 23 00

L.T.D "KIRKITADZE & COMPANY"

Pekini str. N 27/10 tel: 2 37 23 00 mob: 5 99 56 22 76, fax: 2 37 23 00

www. kirkitadze.ge kirkitadze@mail.ru

დირექტორი:	რ. კირკიტაძე
აზომა:	გ. ჯაბაზიშვილი
დახაზა:	ე. ქ[illegible]ვილია
დამკვეთი	შპს "თბილისი ლამ"
მასშტაბი: 1:500	20.07.2019წ.

...\SuSis q_20 07 kol (01.11.04.01 22-07-2019 11:59:16

გენგეგმა ტოპოზე

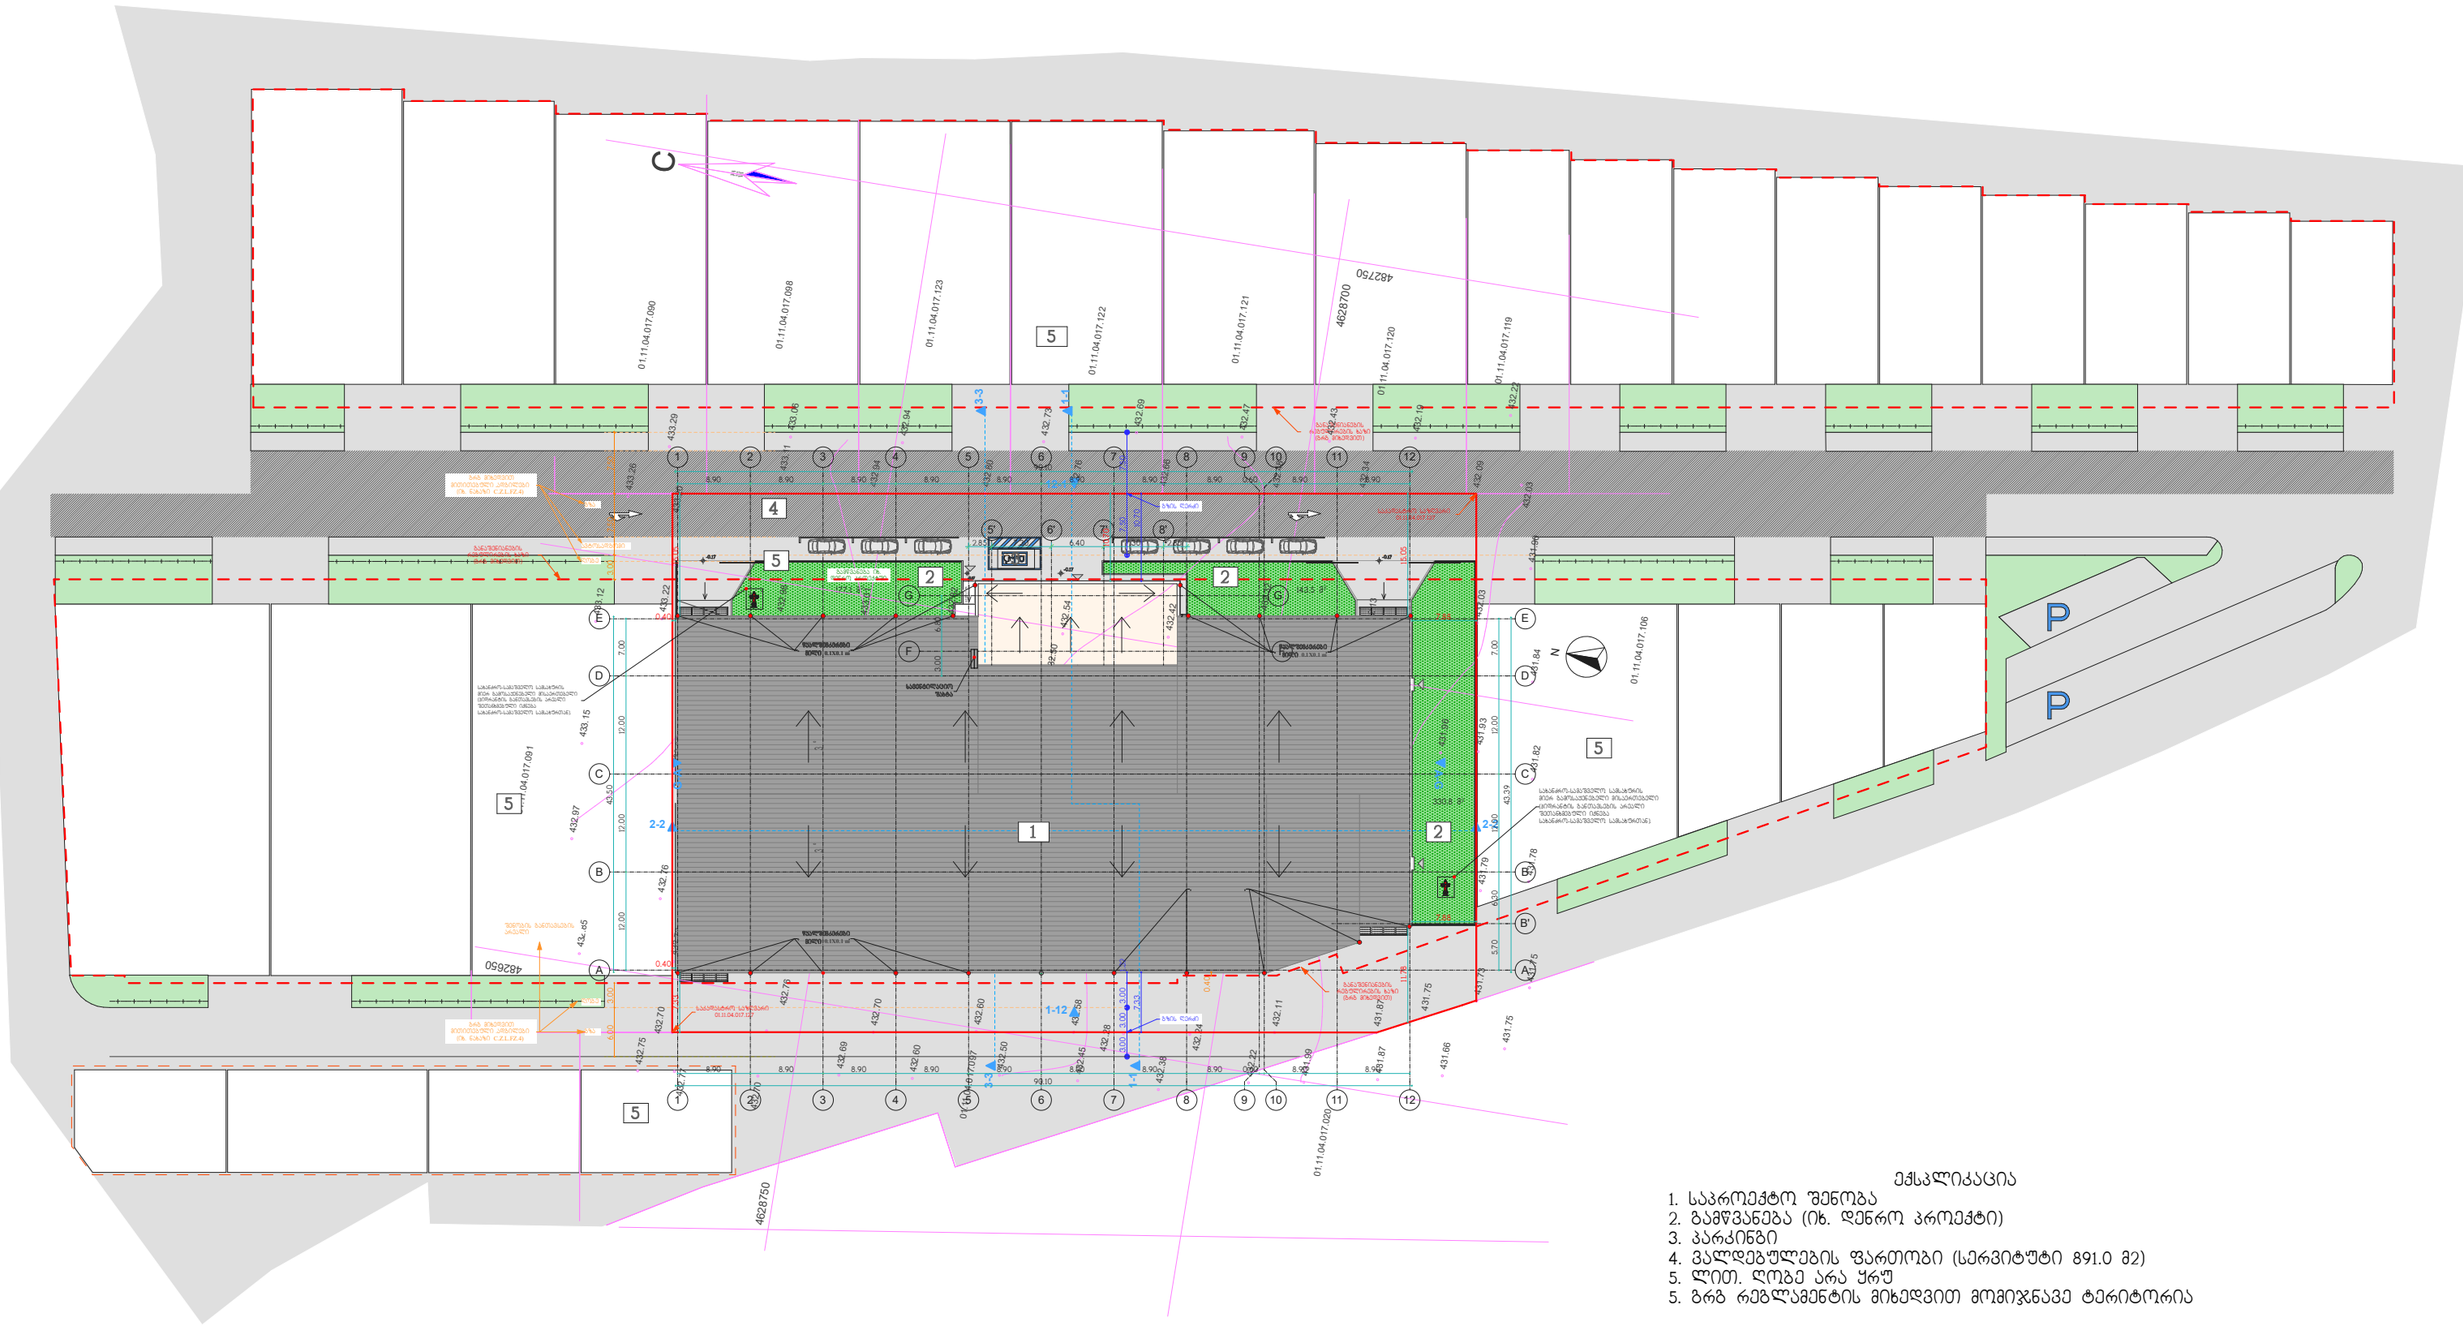

ექსპლიკაცია

1. საპროექტო შენობა
2. გამწვანება (იხ. დენრო პროექტი)
3. პარკინგი
4. ვალდებულების ფართობი (სერვიტუტი 891.0 მ2)
5. ლით. ღობე არა ყრუ
5. ბრგ რეგლამენტის მიხედვით მომიჯნავე ტერიტორია

პირობითი აღნიშვნები

- ±0.00 არქიტექტურული ნიშნული
- ① ბრილის ხაზი
- Ⓔ ღერძის ხაზი
- საკადასტრო საზღვარი
- განაშენიანების რეგულირების წითელი ხაზი
- WGS 1984 -ის კორდინატთა სისტემის UTM პროექცია

შენიშვნა

1. ნახაზზე ზომები მოცემულია მეტრებში;
2. ნახაზზე ან მშენებლობისას ცვლილებები შეთანხმდეს არქიტექტორთან;
3. ფურცლის კორექტირებით ავტომატურად უქმდება წინა ვარიანტი;
4. შენობის ფარდობითი ნიშნული 0.00შეესაბამება 433.2 აბსოლუტურ ნიშნულს.

დამკვეთი

შპს " თბილისი ლამ "
ს.კ. 404886450
tbilisilam@gmail.com

პროექტის სახელწოდება

სასაწყობო ფართი ლამინირებული მასალების

მისამართი

ქ. თბილისი, შუშის ქ. №38
(საძნარის ქ. №2ა)
(საკადასტრო კოდი 01.11.04.017.127)

თბილისი 2019წ.		
პრ. ავტორი	ნ.ბრიგორაშვილი	
არქიტექტორი	ნ.ბრიგორაშვილი	
კონსტრუქტორი	ი. გერძენიშვილი	
სტადია	ფურცელი	ფურცლები
არქ. პრ.	-	-
ფორმატი - A3	ფაილი - pln.	