

ქ.თბილისი, ვარკეთილი-3 I მ/რ, №13 და №15 კორპუსების მიმდებარედ, შ.პ.ს "ანა"-ს საკუთრებაში არსებული, 1248 კვ.მ. არასასოსფლო-სამეურნეო დანიშნულების მიწის ნაკვეთის და მიმდებარე ტერიტორიის ტოპოგრაფიული გეგმა

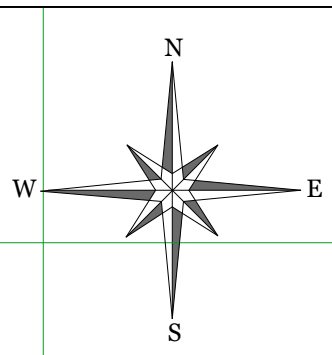

UTM საერთაშორისო კოორდინატთა სისტემა	ბორდიულ ზე რეზერვუარი ს სარქველი საგზაო ნიშანი ელ. ბოძი სარეკლამო ბილბორდი	რეგისტრირებული საზღვარი მომიჯნავე რეგისტრაცია შენობა ფარდულ ზედელი სეტკის ღობე მეხამრიდი	მიწის ნაკვეთი	01.19.20.001.030	ი/მ "ი. მეურმიშვილი"
			მიწის ნაკ. დანიშნულება.	არასასოფლო-სამეურნეო.	დირექტორი
			დამკვეთი	შ.პ.ს. "ანა"	შეასრულა ი. მეურმიშვილი
			მისამართი	ქ.თბილისი, ვარკეთილი-3 I მ/რ 13 და 15 კორპუსების მიმდებარედ	დამკვეთი ბ. შოთაძე
			31.03.2017 წ.	მასშტაბი 1:500	

ქ.თბილისი, ვარკეთილი-3 I მ/რ, №13 და №15 კორპუსების მიმდებარედ, შ.პ.ს "ანა"-ს საკუთრებაში არსებული, 1248 კვ.მ. არასასოფლო-სამეურნეო დანიშნულების მიწის ნაკვეთის და მიმდებარე ტერიტორიის ტოპოგრაფიული გეგმა

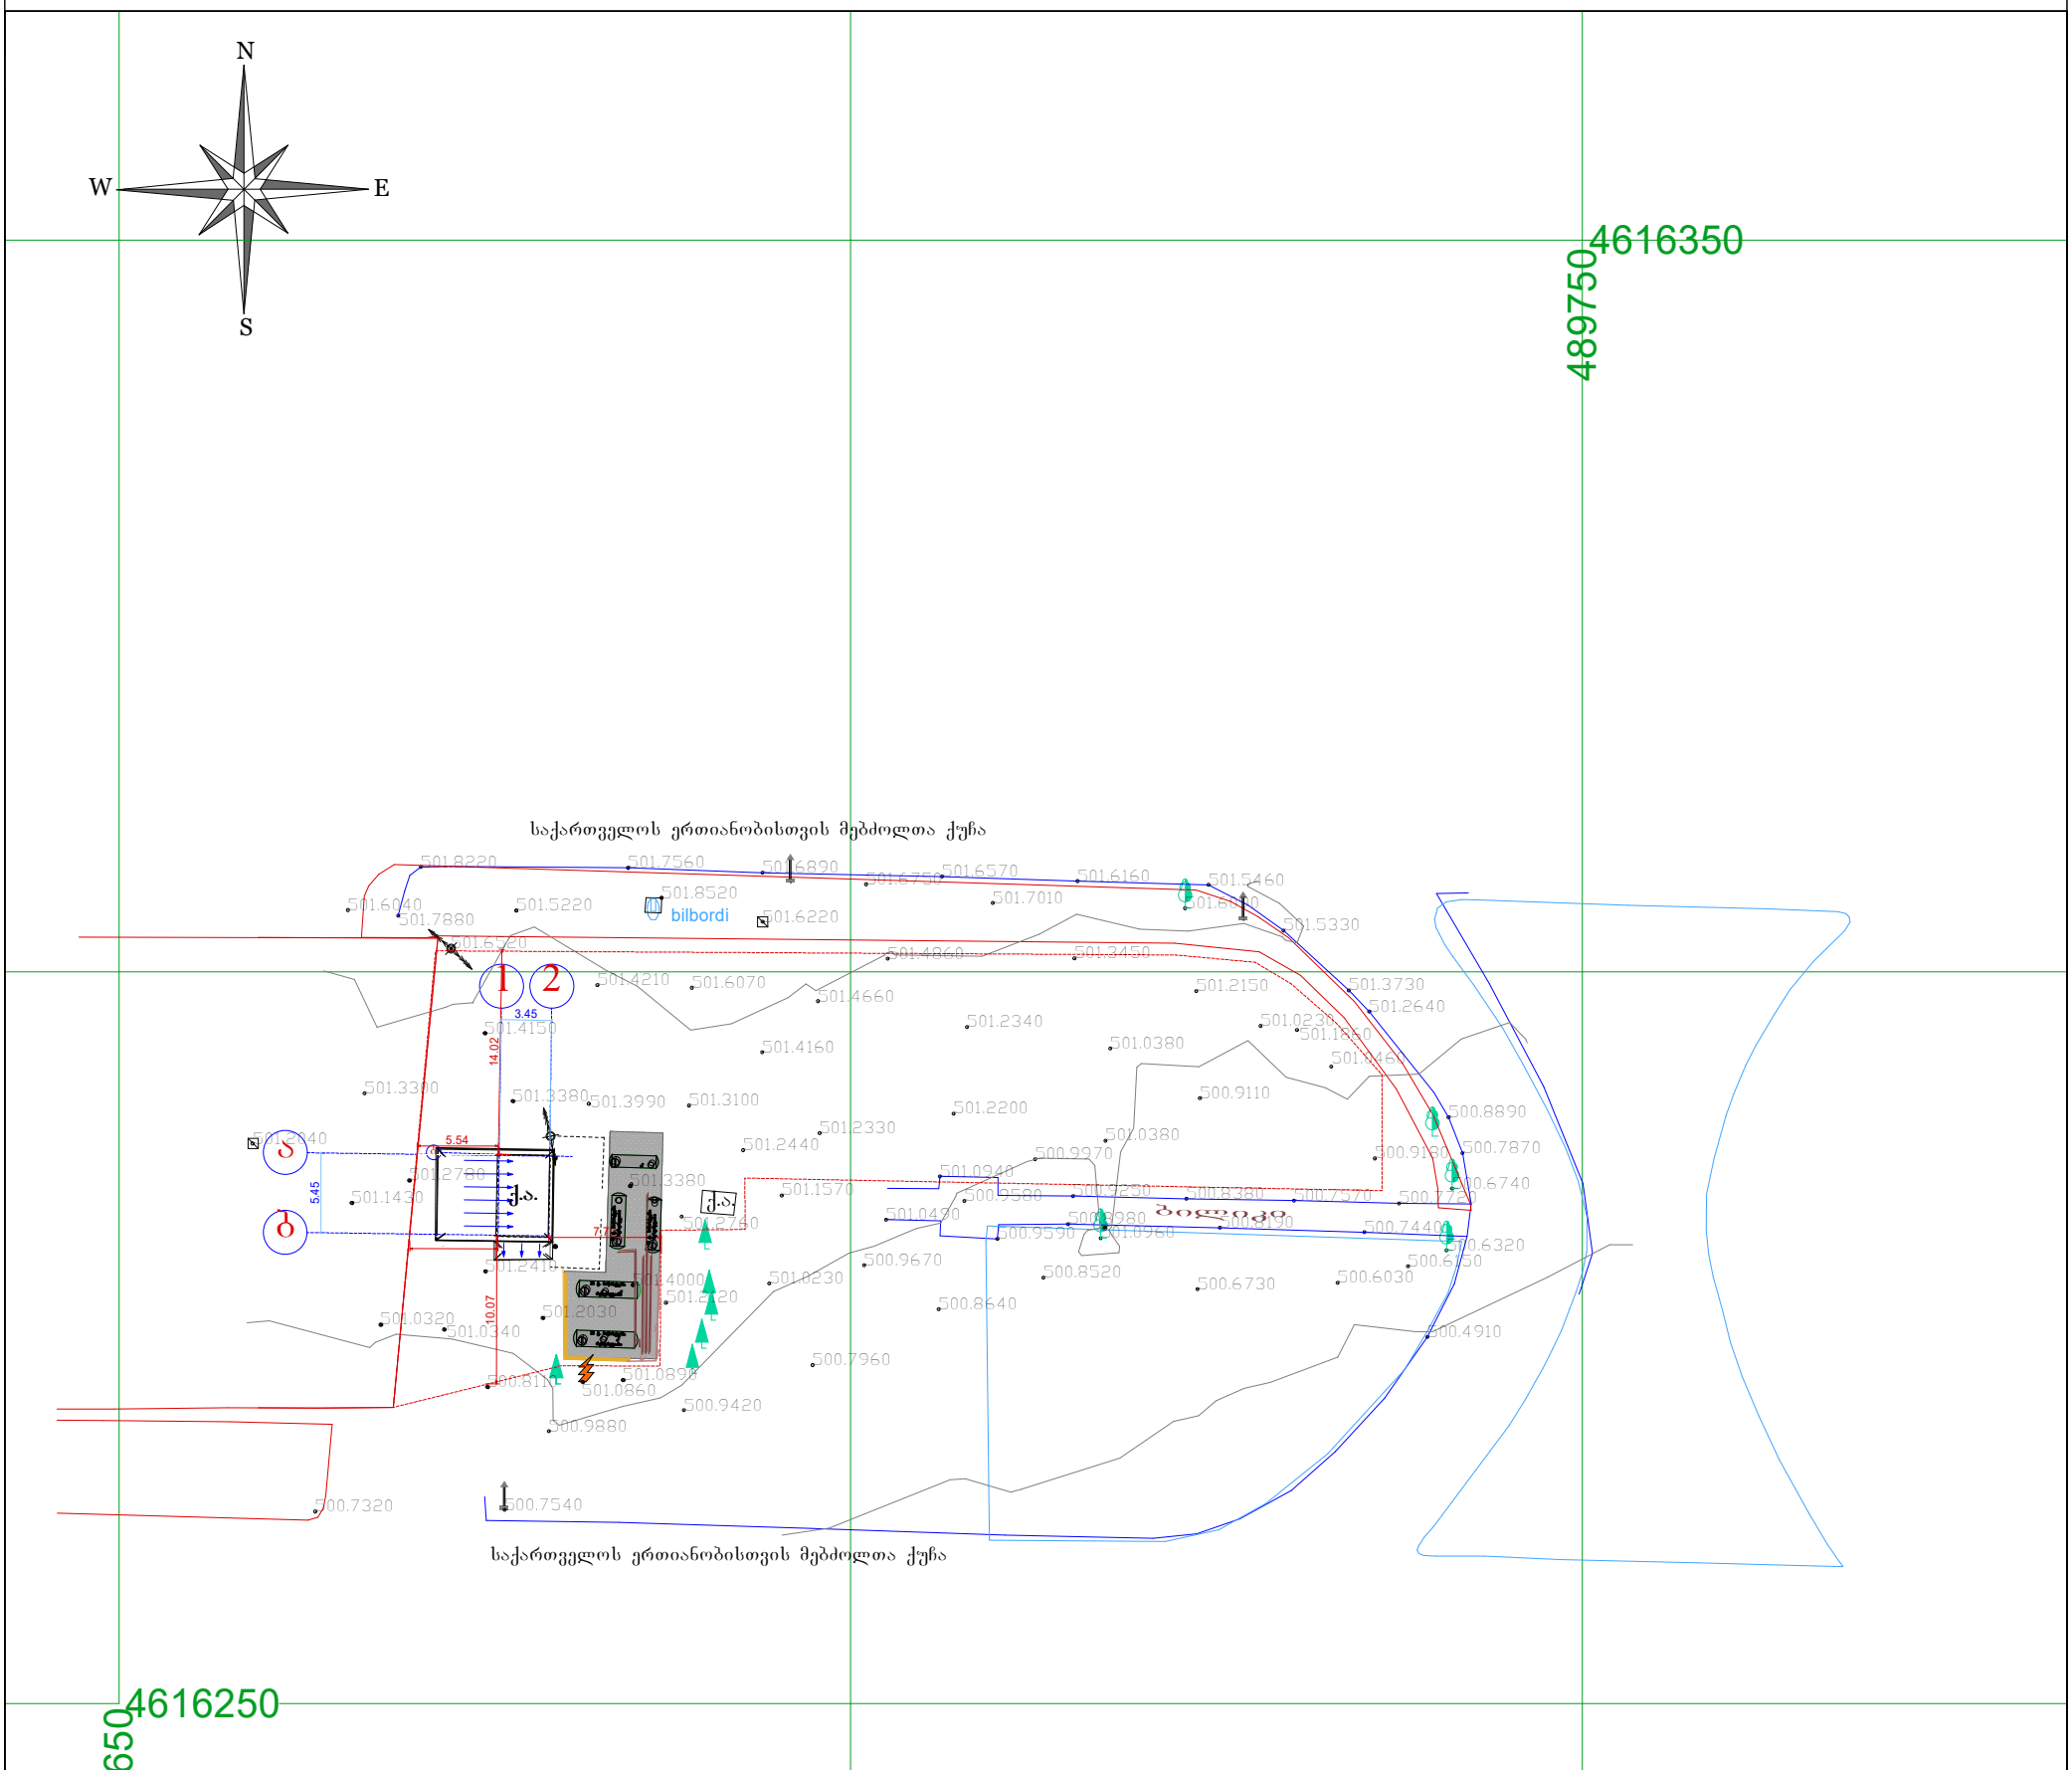

UTM საერთაშორისო კოორდინატთა სისტემა

- ბორდიულ ქვე
- რეზერვუარი
- ჭარქველი
- საგზაო ნიშანი
- ელ. ბოძი
- სარეკლამო ბილბორდი
- რეგისტრირებული საზღვარი
- მომიჯნავე რეგისტრაცია
- შენობა
- ფარდულ
- ფენელი
- სეტკის ღობე
- მეხამრიდი


მიწის ნაკვეთი	01.19.20.001.03 0
მიწის ნაკ. დანიშნულება.	არასასოფლო-სამეურნეო. 1248 კვ.მ.
დამკვეთი	შ.პ.ს. "ანა"
მისამართი	ქ.თბილისი, ვარკეთილი-3 I მ/რ 13 და 15 კორპუსების მიმდებარედ
31.03.2017 წ.	მასშტაბი 1:500

ი/მ "ი. მეურმიშვილი"

დირექტორი	ი. მეურმიშვილი
შემსრულებელი	ზ. შოთაძე
დამკვეთი	

ქ.თბილისი, ვარკეთილი-3 I მ/რ, №13 და №15 კორპუსების მიმდებარედ, შ.პ.ს "ანა"-ს საკუთრებაში არსებული, 1248 კვ.მ. არასასოფლო-სამეურნეო დანიშნულების მიწის ნაკვეთის და მიმდებარე ტერიტორიის ტოპოგრაფიული გეგმა

საპროექტო გენ.გეგმა

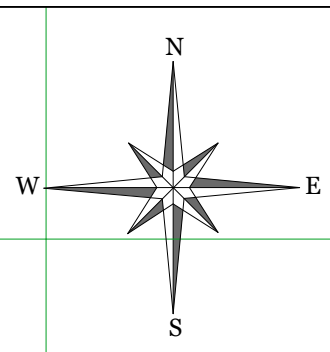

4616350

489750

წყალსაწრეტი მილი

საქართველოს ერთიანობისთვის მებძოლთა ქუჩა

სალექარი

ბიბლიკი

სახანძრო-სამაშველო სამსახურის მიერ გამოსაყენებელი მისაერთებელი ჰიდრანტი (განთავსების არეალი შეთანხმებული იქნება სახანძრო-სამაშველო სამსახურთან)

საქართველოს ერთიანობისთვის მებძოლთა ქუჩა

წყალსაწრეტი მილი

თუნუქის გადახურვა (RAL 7045)

4616250

489650

UTM საერთაშორისო კოორდინატთა სისტემა

ბორდიულ ქვე

რეზერვუარის

ჰარქველი

საგზაო ნიშანი

ელ. ბოძი

სარეკლამო ბილბორდი

რეგისტრირებული საზღვარი

მომიჯნავე რეგისტრაცია

შენობა

ფარდულ

ფედელი

სეტკის ღობე

მეხამრიდი

მიწის ნაკვეთი	01.19.20.001.03 0
მიწის ნაკ. დანიშნულება.	არასასოფლო-სამეურნეო. 1248 კვ.მ.
დამკვეთი	შ.პ.ს. "ანა"
მისამართი	ქ.თბილისი, ვარკეთილი-3 I მ/რ 13 და 15 კორპუსების მიმდებარედ
31.03.2017 წ.	მასშტაბი 1:500

ი/მ "ი. მეურმიშვილი"

დირექტორი	ი. მეურმიშვილი
შემსრულებელი	ბ. ზოთაძე
დამკვეთი	