

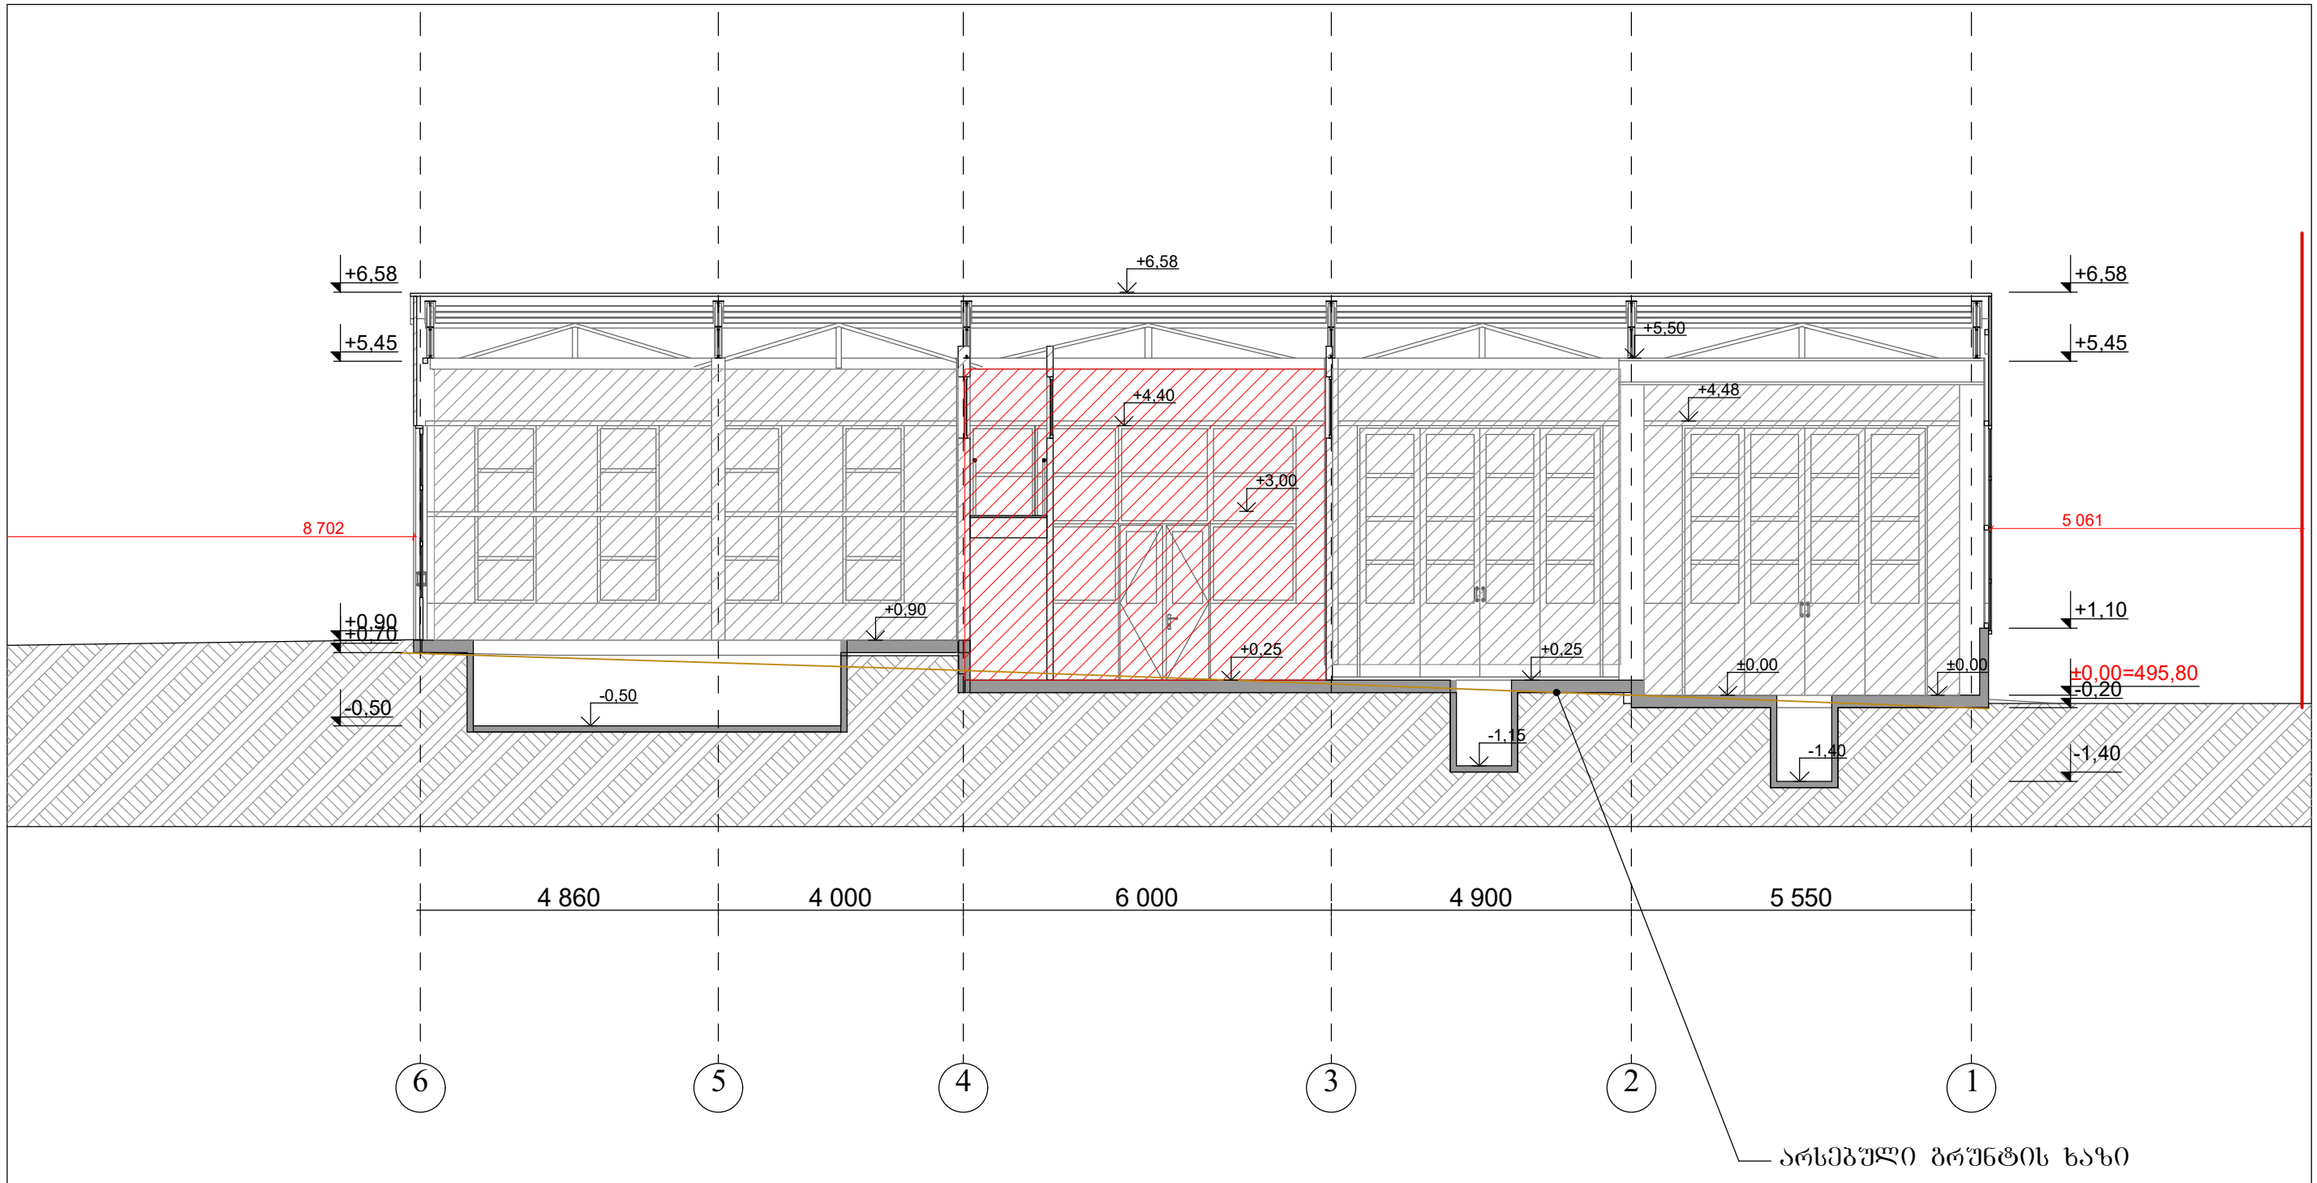


ი/მ "ოთარ ხიზანიშვილი"			შ.პ.ს "დიზელი და ჰიდრავლიკა"-ს ავტორსერვისის კორექტირებული პროექტი	
თანამდებობა	ხელმოწერა	გვარი	ჭრილი 1-1	
დირექტორი		ო. ხიზანიშვილი		
არქიტექტორი		ბ. ბიბილეიშვილი	ქ. თბილისი, ევგენია მაისურაძის ქუჩა №1-ის მიმდებარედ	ფორმატი: A-3; ფურცლის №: A-201; მასშტაბი: ə 1:100
2019 წელი				

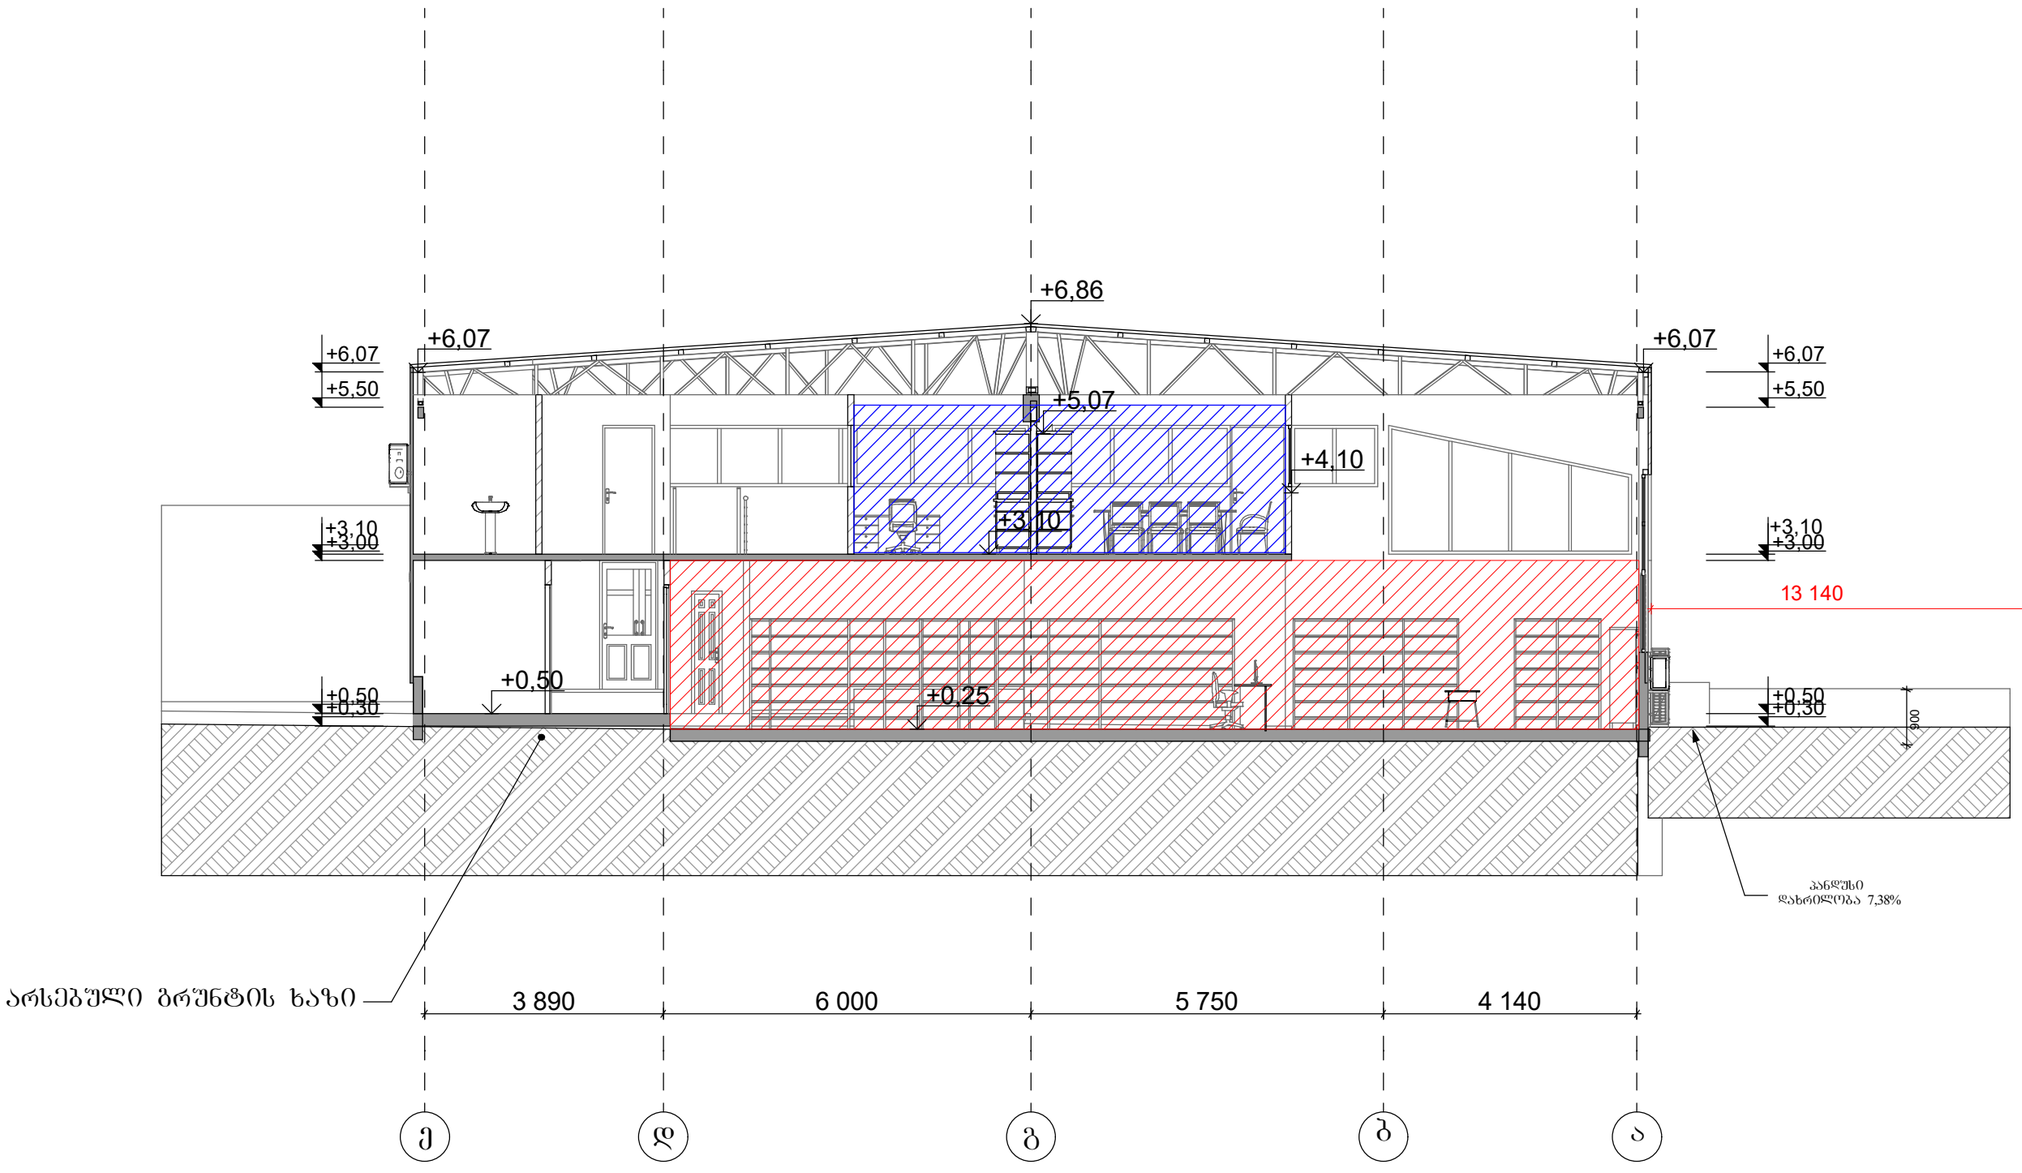

ი/მ "ოთარ ხიზანიშვილი"			შ.პ.ს "დიზელი და ჰიდრავლიკა"-ს ავტორსერვისის კორექტირებული პროექტი
თანამდებობა	ხელმოწერა	გვარი	ჭრილი 2-2
დირექტორი		ო. ხიზანიშვილი	
არქიტექტორი		ბ. ბიბილეიშვილი	ქ. თბილისი, ევგენია მაისურაძის ქუჩა №1-ის მიმდებარედ
2019 წელი			ფორმატი: A-3 · ფურცლის №: A-202 · მასშტაბი: ə 1:100

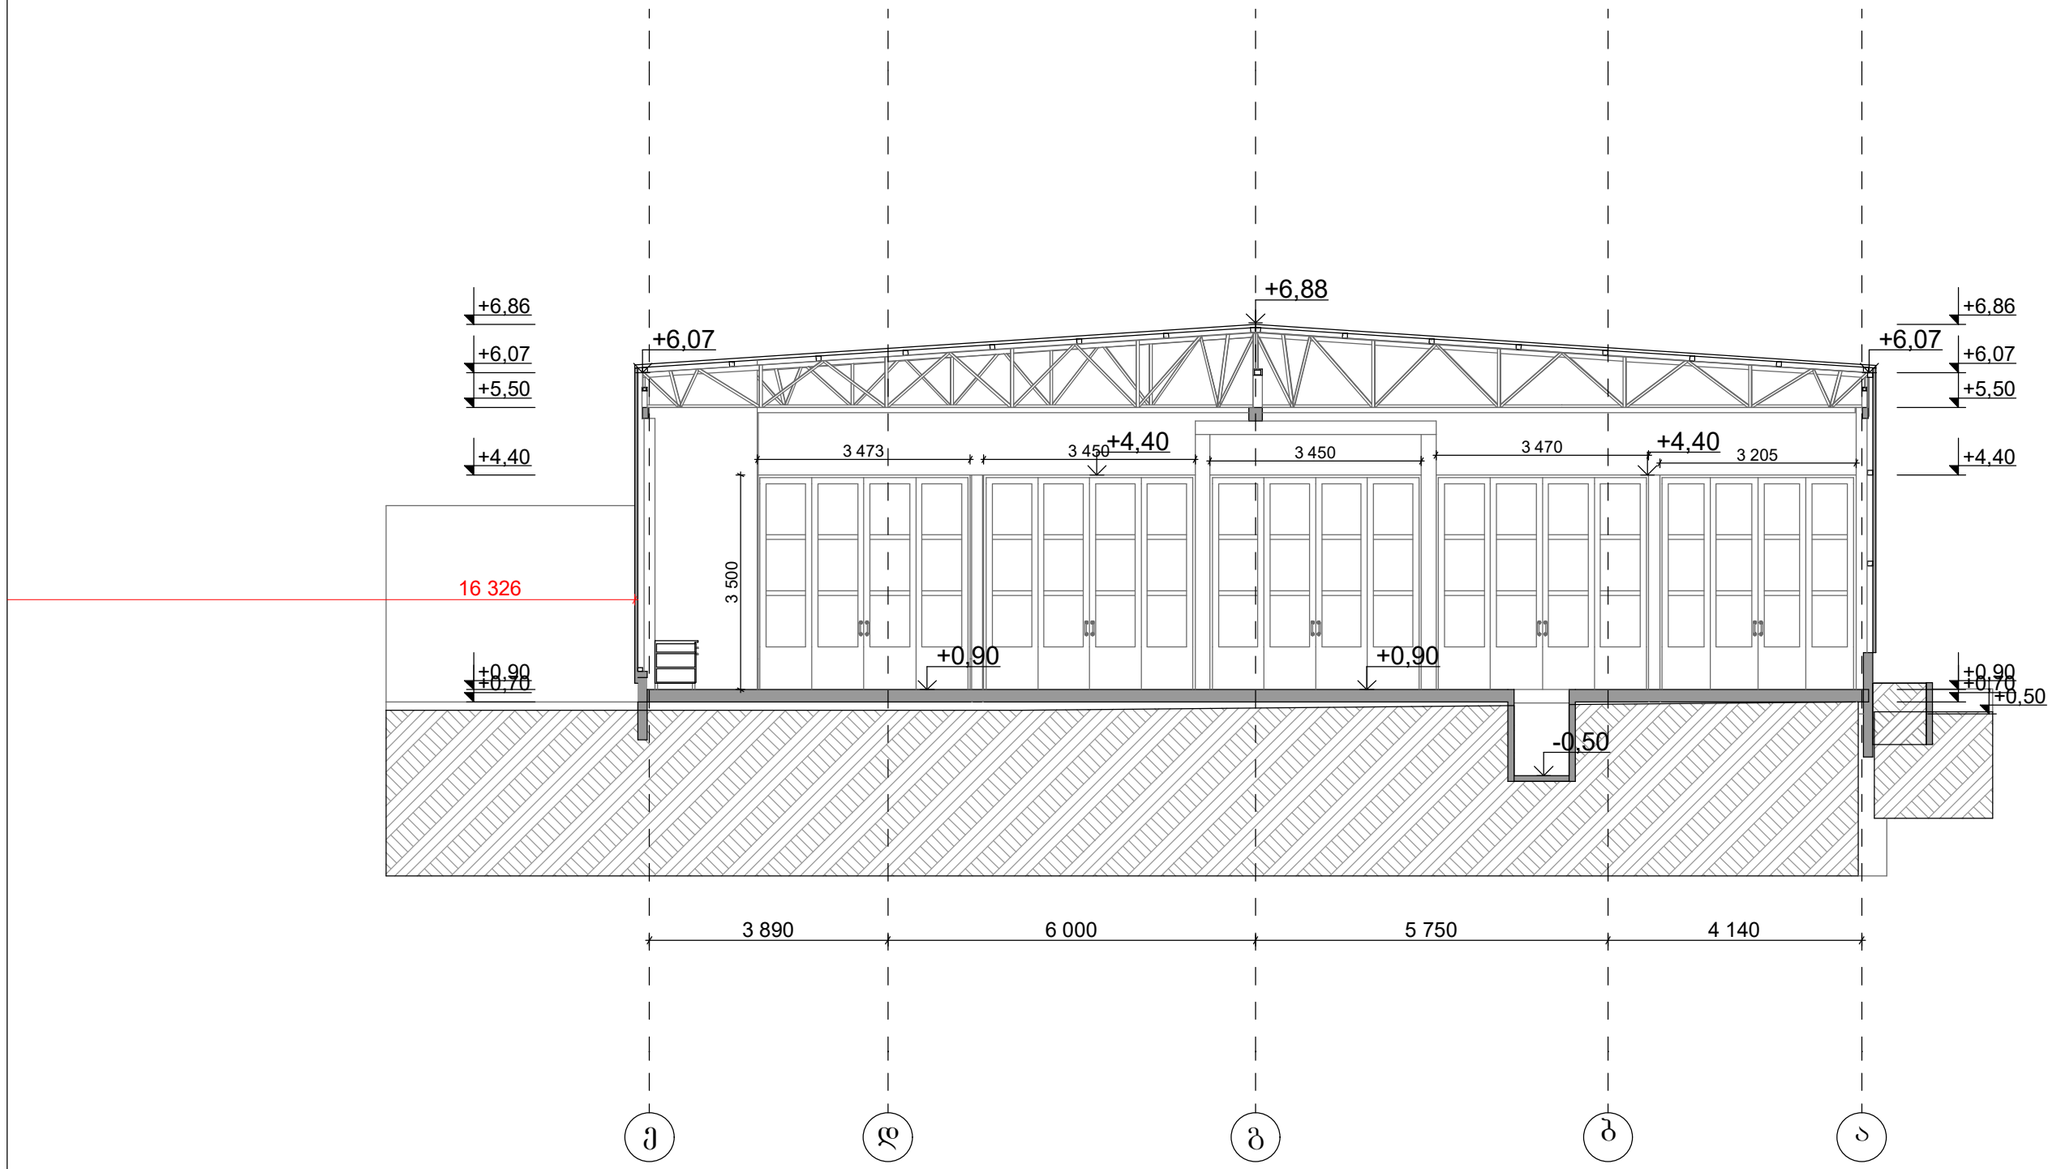

ი/მ "ოთარ ხიზანიშვილი"			შ.პ.ს "დიზელი და ჰიდრავლიკა"-ს ავტოსერვისის კორექტირებული პროექტი
თანამდებობა	ხელმოწერა	გვარი	ჭრილი 3-3
დირექტორი		ო. ხიზანიშვილი	
არქიტექტორი		ბ. ბიბილეიშვილი	ქ. თბილისი, ევგენია მაისურაძის ქუჩა №1-ის მიმდებარედ
2019 წელი			ფორმატი: A-3 · ფურცლის №: A-203 · მასშტაბი: 1:100