არსებული საოპერატოროს და ფარდულის გეგმა+0.00 ნიშნულზე მაშ. 1:100მ

საკადასტრო საზღვარი

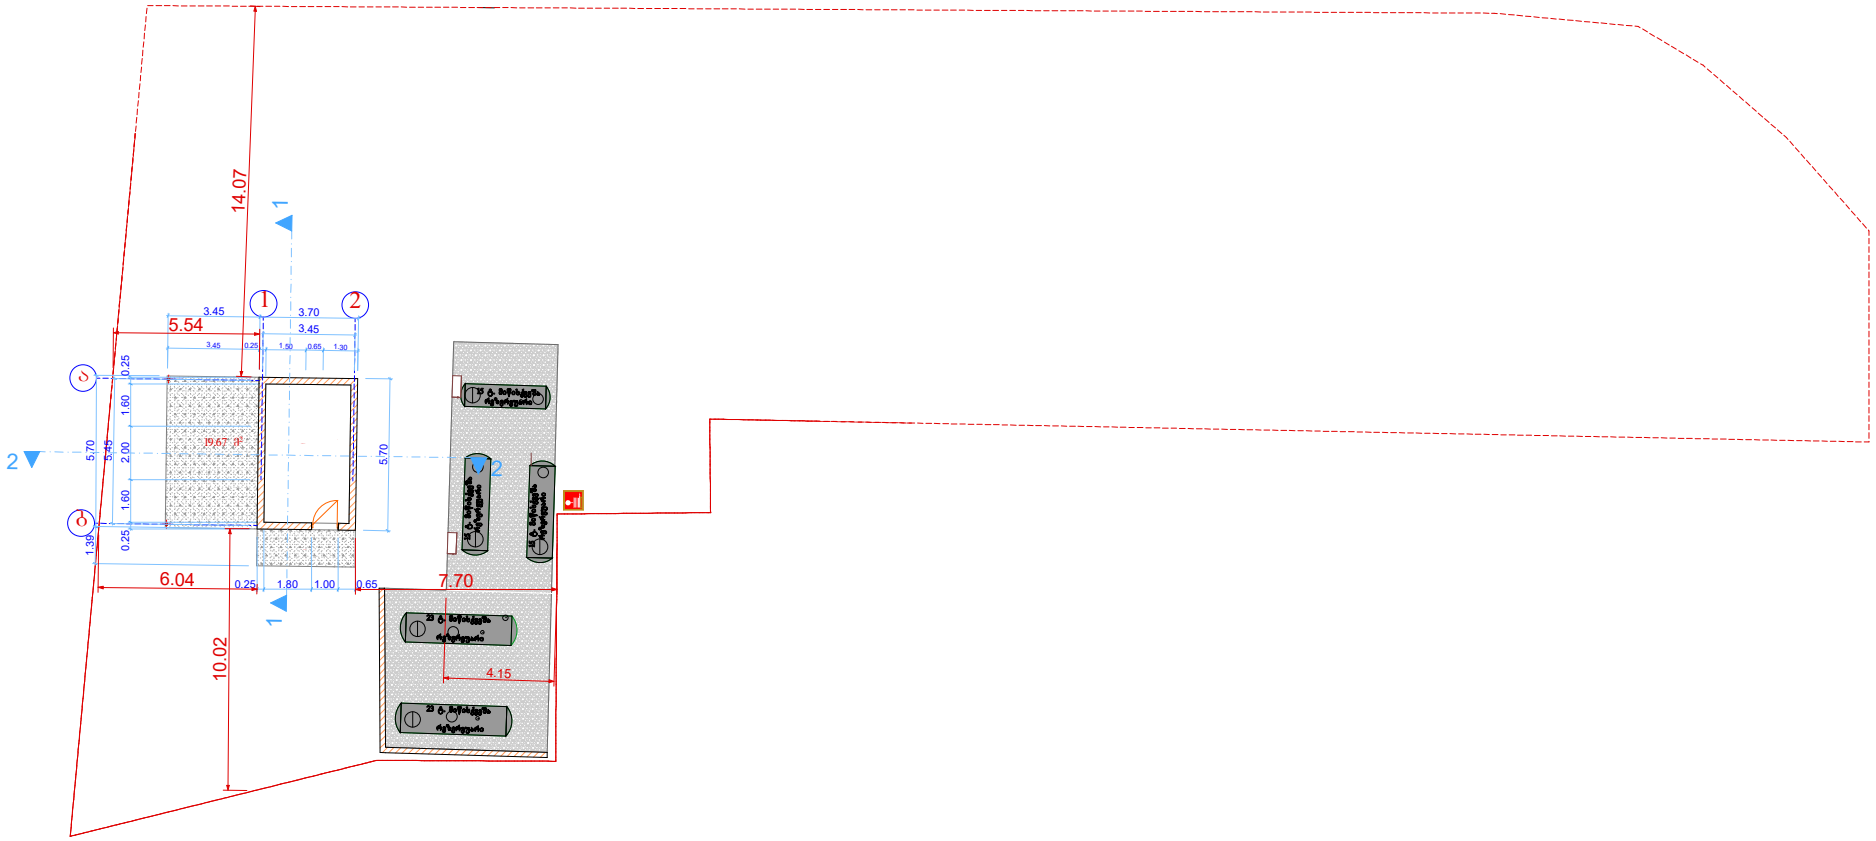

დამკვეთი	შ.პ.ს. "ანა"	
პროექტის ავტორი	დ.ვერულავა	
მისამართი	ქ.თბილისი, ვარკეთილი-3 I მ/რ 13 და 15 კორპუსების მიმდებარედ	
შეასრულა	დ.ვერულავა	

UNITED GEORGIA

არასაცხოვრებელი ფართი

I სართულის გეგმა

სტადია	ფურცელი	რაოდ.
მ. პ.	ა –3	
მაშტაბი	დაკვეთა	
1 : 100		

არსებული საოპერატოროს და ფარდულის სახურავის გეგმა+0.00 ნიშნულზე მაშ. 1:100მ

საკადასტრო საზღვარი

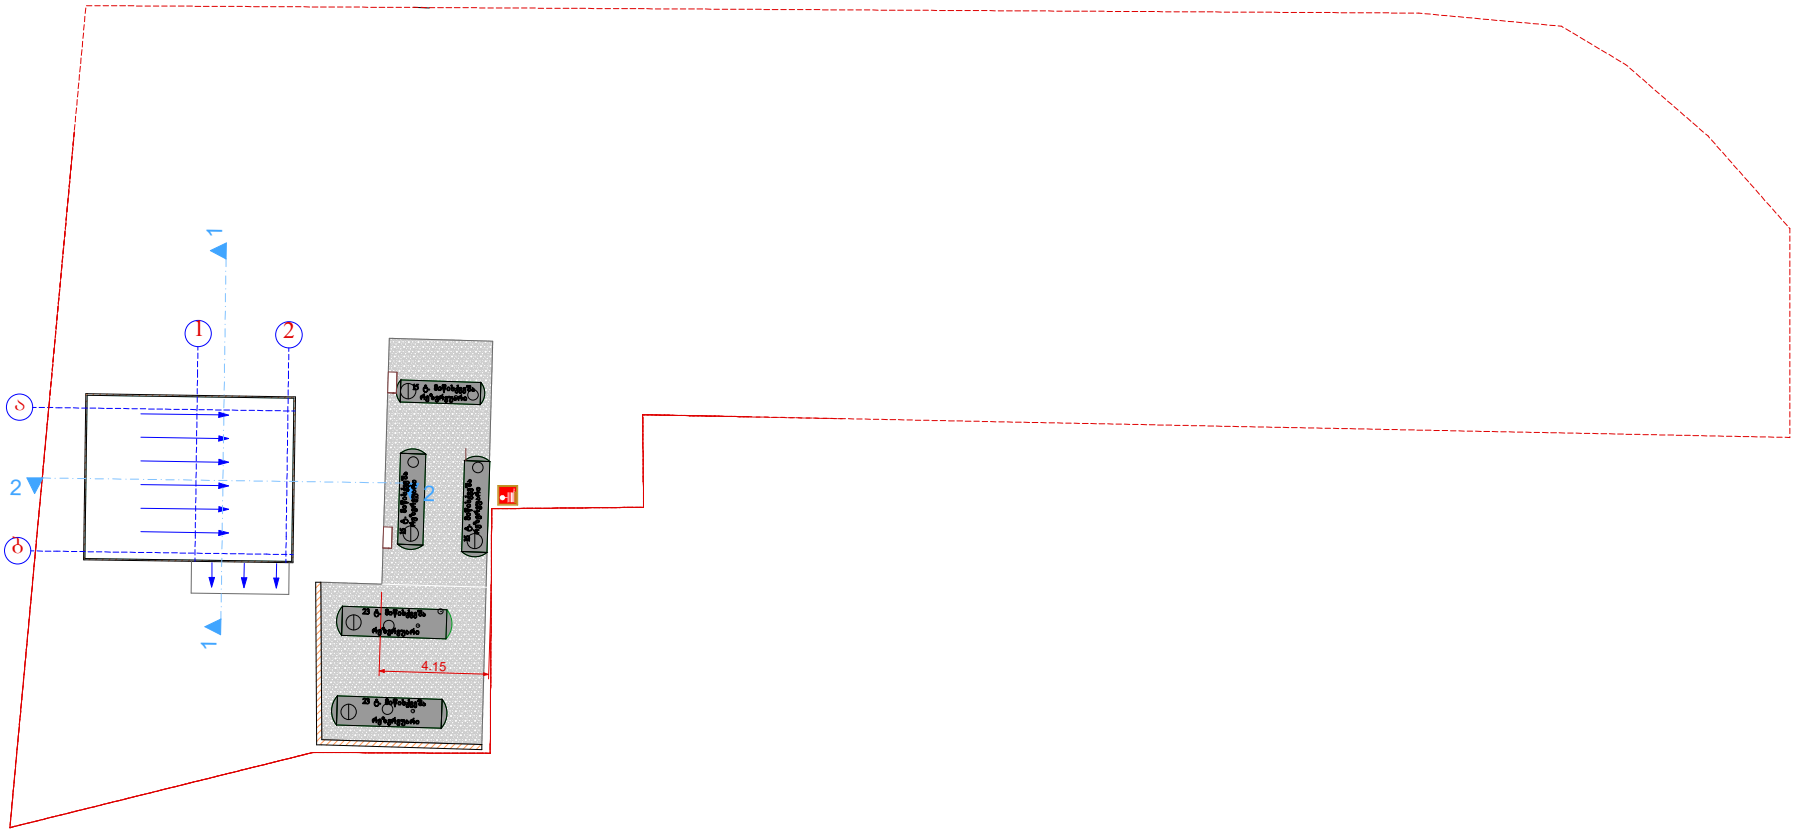

დამკვეთი	შ.პ.ს. "ანა"		UNITED GEORGIA		
პროექტის ავტორი	დ.ვერულავა				
მისამართი	ქ.თბილისი, ვარკეთილი-3 I მ/რ 13 და 15 კორპუსების მიმდებარედ		არასაცხოვრებელი ფართი	სტადია	ფურცელი	რაოდ.
				მ. პ.	ა –3	
				მაშტაბი	დაკვეთა	
შეასრულა	დ.ვერულავა		I სართულის გეგმა	1 : 100		

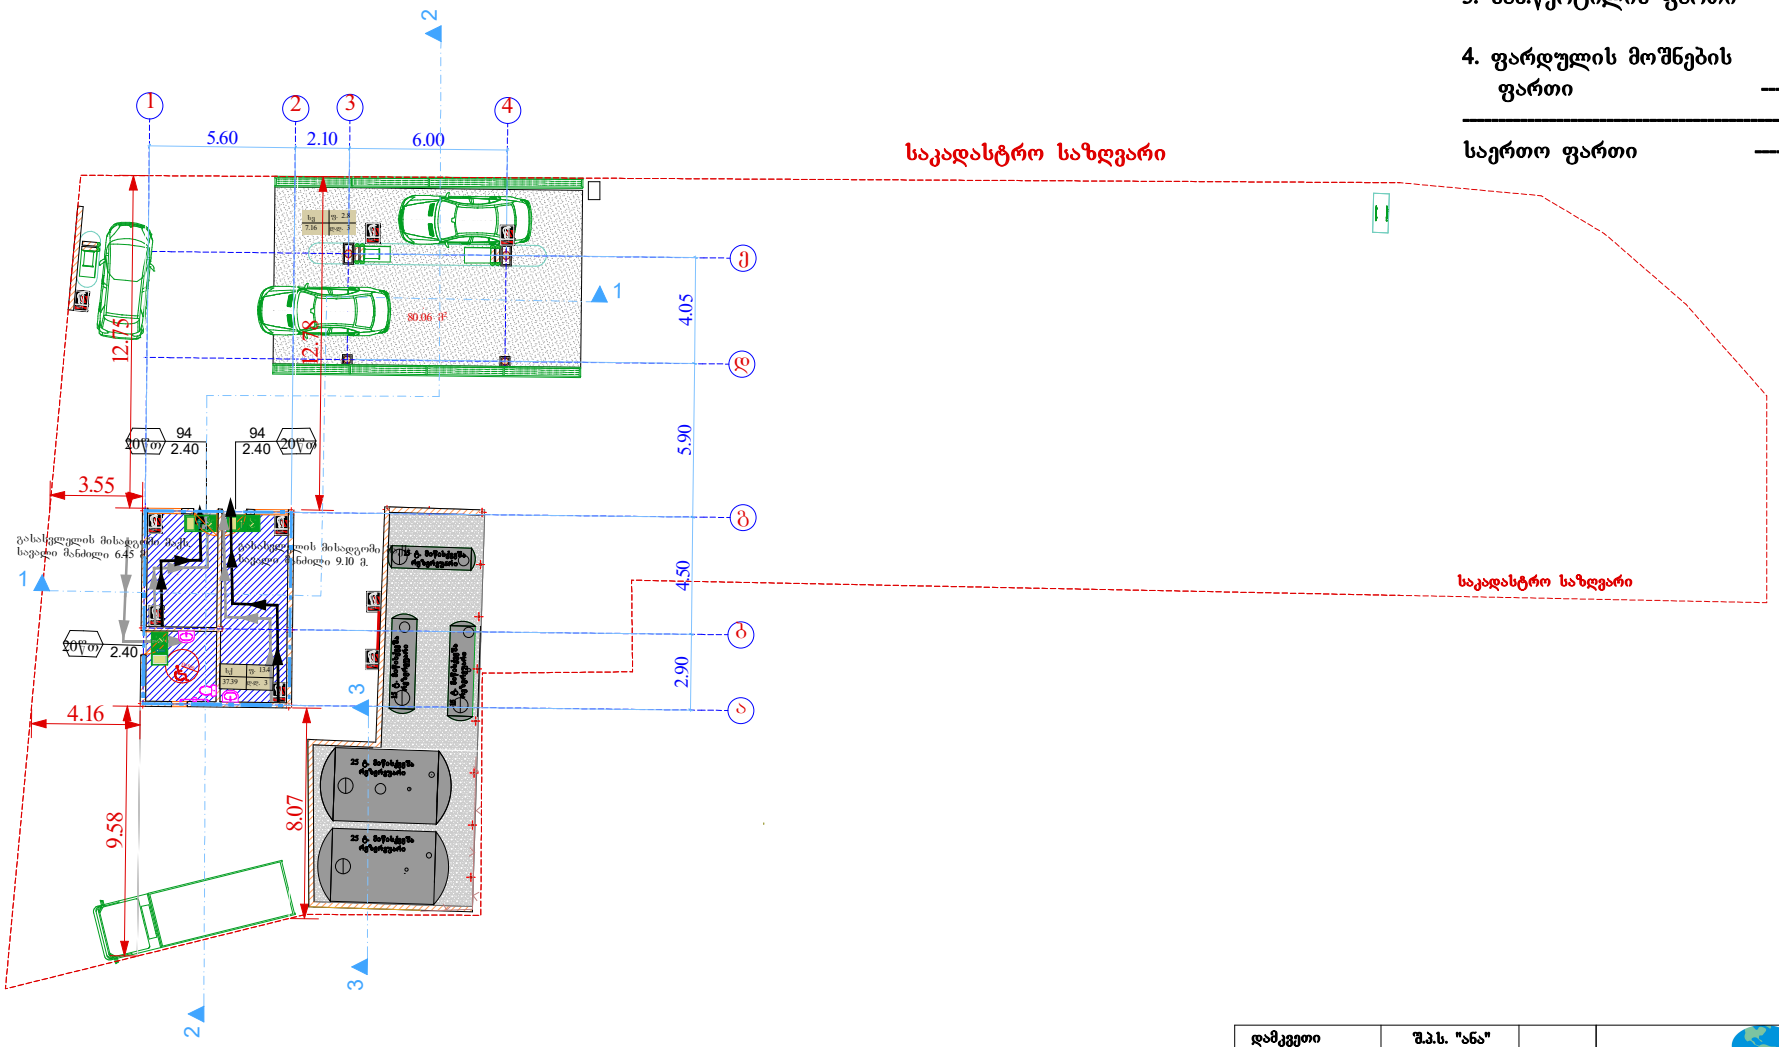

საპროექტო ექსპლიკაცია

1. საოპერატოროს ფართი	———	11.75 მ²
2. ოფისის ფართი	———	18.35 მ²
3. სან.წერტილის ფართი	———	7.29 მ²
4. ფარდულის მოშნების ფართი	———	80.06 მ²
საერთო ფართი	———	117.45 მ²

დამკვეთი	შ.პ.ს. "ანა"	
პროექტის ავტორი	დ.ვერულავა	
მისამართი	ქ.თბილისი, ვარკეთილი-3 I მ/რ 13 და 15 კორპუსების მიმდებარედ	
შეასრულა	დ.ვერულავა	

UNITED GEORGIA

არასაცხოვრებელი ფართი

I სართულის გეგმა

სტადია	ფურცელი	რაოდ.
მ. პ.	ა –3	
მაშტაბი	დაკვეთა	
1 : 100		

საპროექტო ნავთობ პროდუქტების მარიგებელი დისპენსერების ფარდულის, მიწისქვეშა ნავთობპროდუქტების რეზერვუარების ბუნკერის და ადმინისნისტრაციული შენობის გაგმა 1:100მ

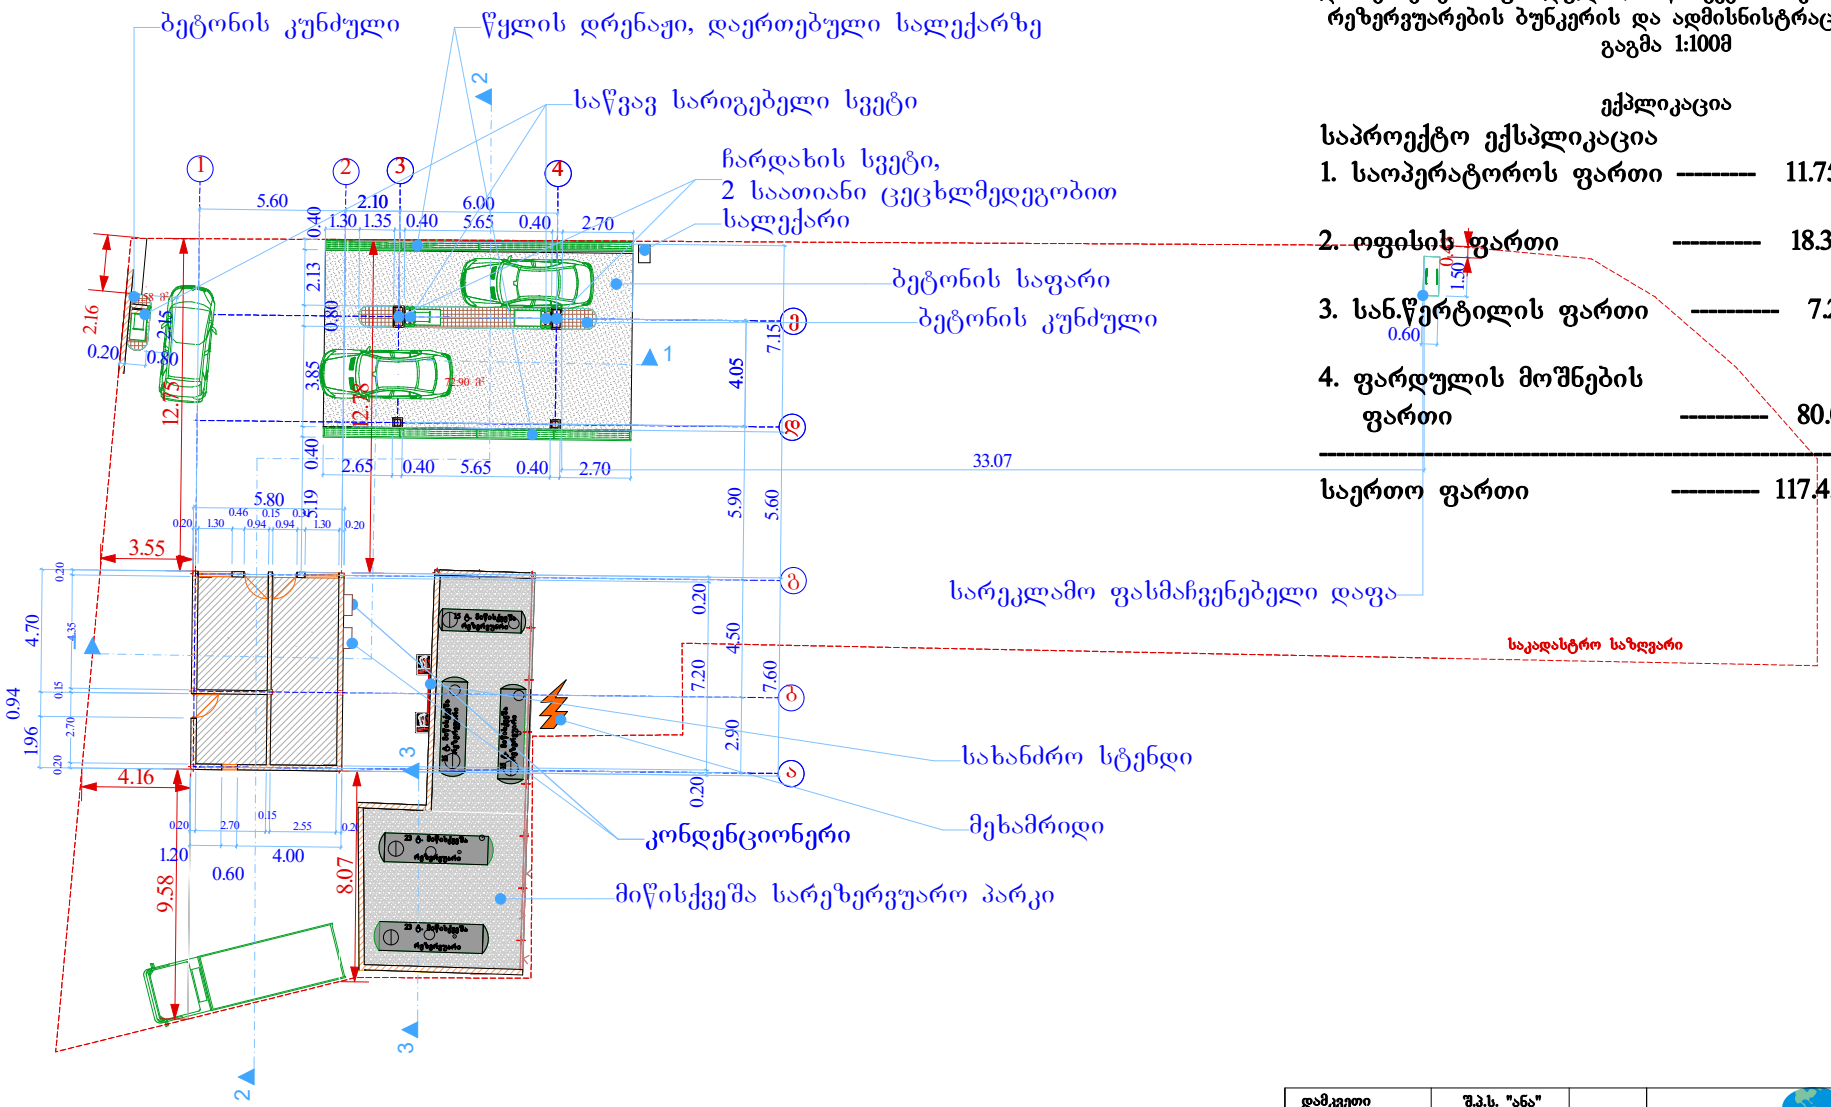

ექპლიკაცია

საპროექტო ექსპლიკაცია

1. საოპერატოროს ფართი	--------	11.75 მ²
2. ოფისის ფართი	--------	18.35 მ²
3. სან.წერტილის ფართი	--------	7.29 მ²
4. ფარდულის მოშნების ფართი	--------	80.06 მ²
საერთო ფართი	--------	117.45 მ²

დამკვეთი	შ.პ.ს. "ანა"		UNITED GEORGIA		
პროექტის ავტორი	დ.ვერულავა		არასაცხოვრებელი ფართი	სტადია	ფურცელი	რაოდ.
მისამართი	ქობულეთი, ვარკეთილი-3 I მ/რ 13 და 15 კორპუსების მიმდებარედ			მ. პ.	ა –3	
				მაშტაბი	დაკვეთა	
შეასრულა	დ.ვერულავა		I სართულის გეგმა	1 : 100		

საპროექტო ნავთობ პროდუქტების მარიგებელი დისპენსერების ფარდულისა და ადმინისნისტრაციული შენობის სახურავის გაგმა

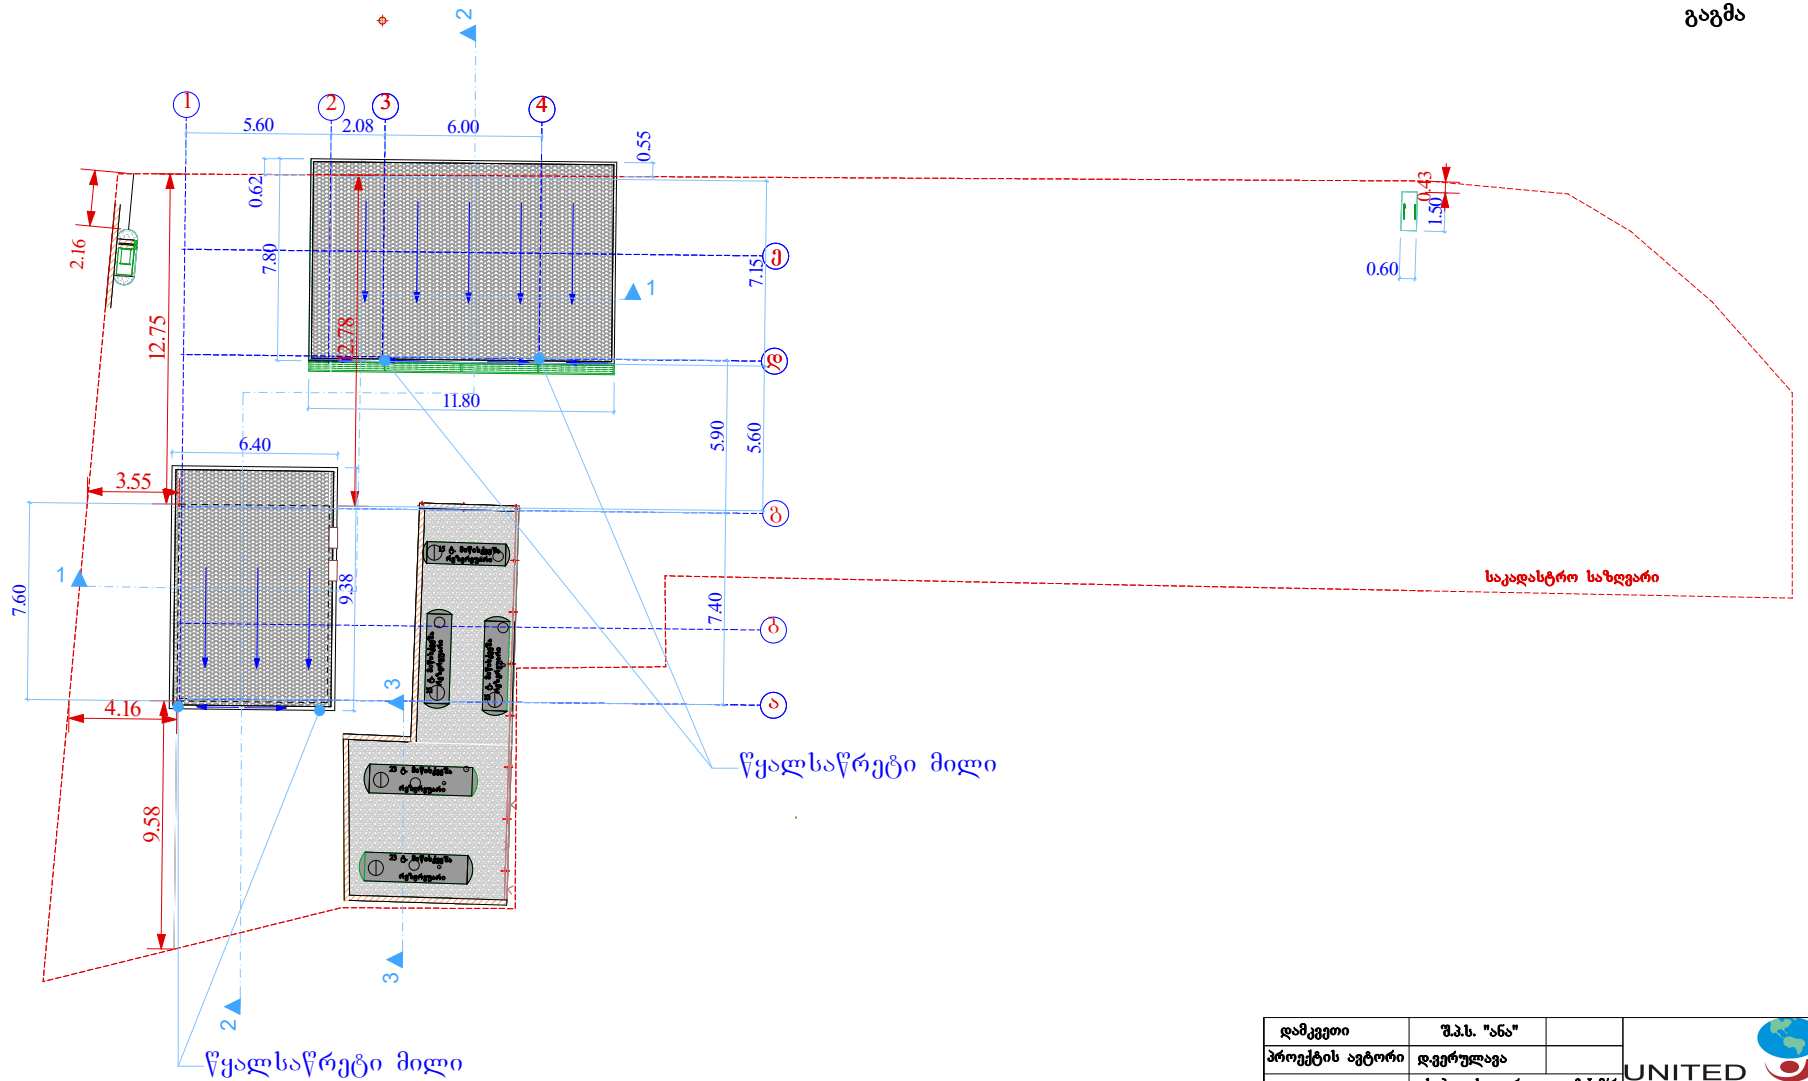

დამკვეთი	შ.პ.ს. "ანა"		UNITED GEORGIA			
პროექტის ავტორი	დ.ვერულავა					
მისამართი	ქ.ბობილისი, ვარკეთილი-3 I მ/რ 13 და 15 კორპუსების მიმდებარედ		არასაცხოვრებელი ფართი	სტადია	ფურცელი	რაოდ.
				მ. პ.	ა –3	
				მაშტაბი	დაკვეთა	
შეასრულა	დ.ვერულავა		I სართულის გეგმა	1 : 100		

1 საათიანი
ცეცხლმედეგობის ხარისხი

2 საათიანი
ცეცხლმედეგობის ხარისხი

გასასვლელამდე საშვალი
მანძილი

მისაწდომლობა



გასასვლელი



ხელის ცეცხლსაქრობი

სვ ჯგუფის დაკავებულობა

სქ ჯგუფის დაკავებულობა

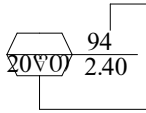

ღიობის სუფთა ზომები

ცეცხლმედეგობის ხარისხი

წყლის დისპენსერი

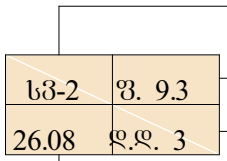

დაკავებულობის ჯგუფი

დაკავებულობის დატვირთვის შაქტორი

დაკავებულობის დატვირთვა

შართობი კვ.მ.-ში

დამკვეთი: შ.პ.ს. "ანა"			
არქიტექტურული ნაწილი	დირექტორი		ნ.ხვითარია
ავტომასამართი სადგური ქობალისი, ვარკეთილი-3 I მ/რ 13 და 15 კორპუსების მიმდებარედ ს/კ 01.19.20.001.030	არქიტექტორი		დ.ჭერულავა
	შესრულა		დ.ჭერულავა
პირობითი აღნიშვნები	სტადია	მასშტაბი	ფურცელი	ფორმატი
	მ.პ.	1:100	9-2	A– 3