
ჭრილი 1-1

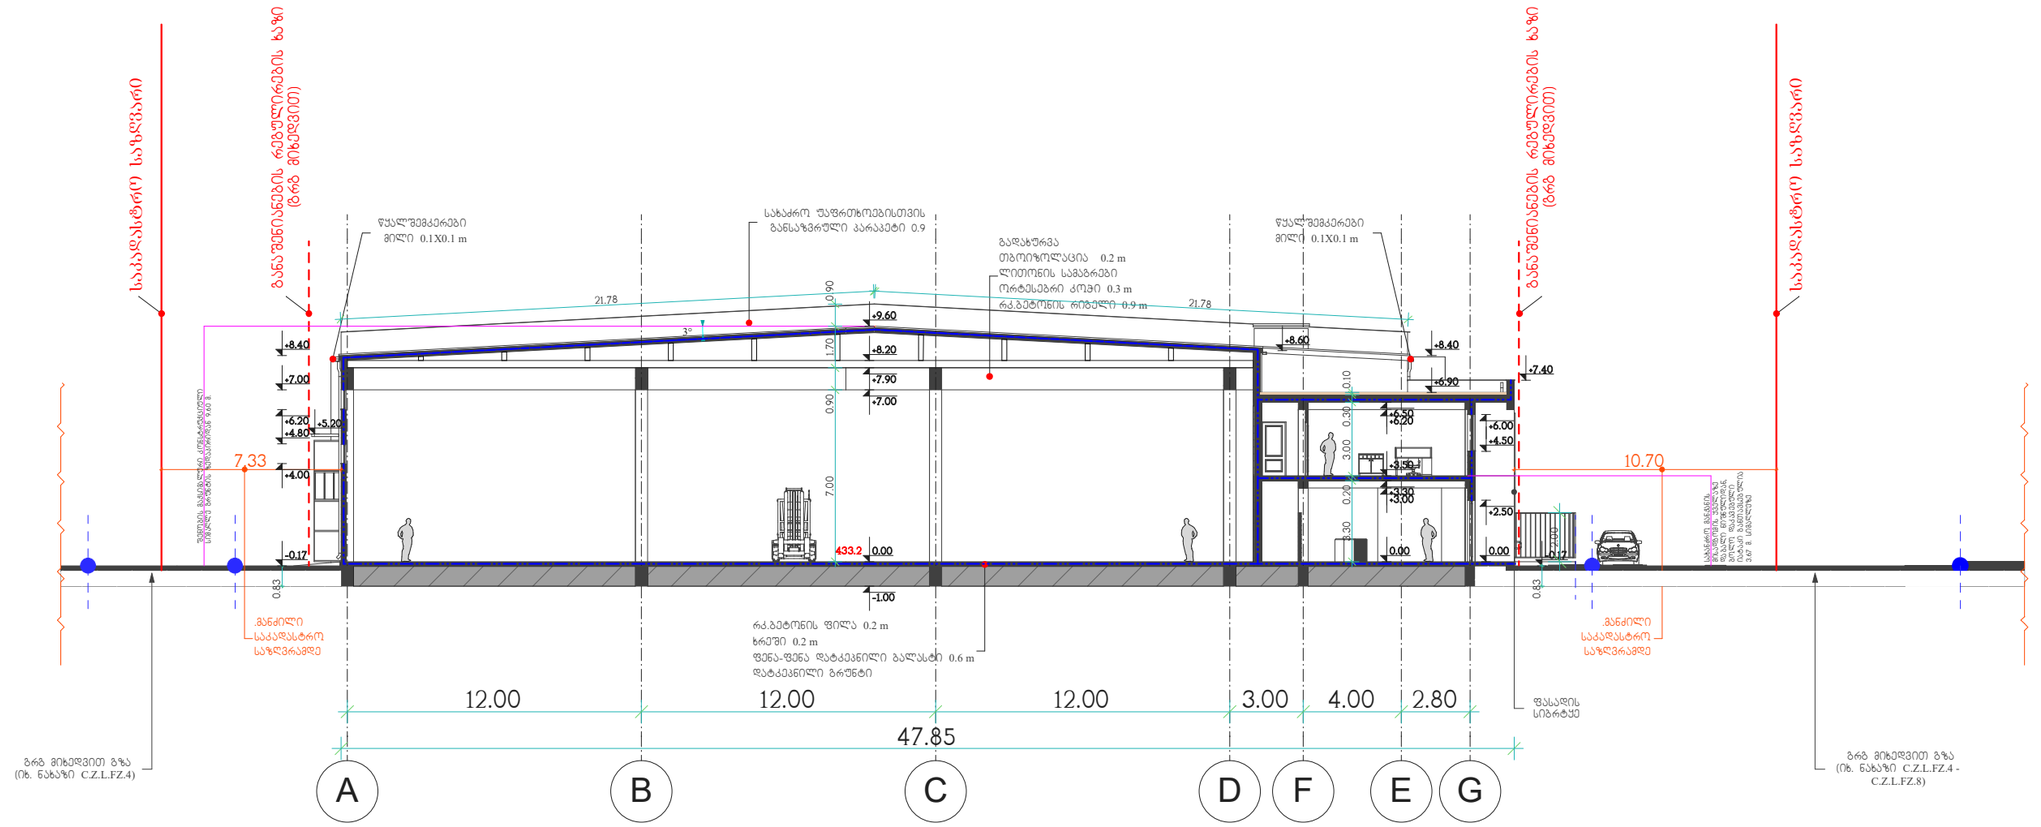

პირობითი აღნიშვნები

±0.00 არქიტექტურული ნიშნული

საკადასტრო საზღვარი

ჭრილის ხაზი

განაშენიანების რეგულირების წითელი ხაზი

ღერძის ხაზი

WGS 1984 -ის კოორდინატთა სისტემის UTM პროექცია

შენიშვნა

1. ნახაზზე ზომები მოცემულია მეტრებში;
2. ნახაზზე ან მშენებლობისას ცვლილებები შეთანხმდეს არქიტექტორთან;
3. ფურცლის კორექტირებით ავტომატურად უქმდება წინა ვარიანტი;
4. შენობის ფარდობითი ნიშნულები 0.00შეესაბამება 433.2 აბსოლუტურ ნიშნულს.

დამკვეთი

შპს " თბილისი ლამ "
ს.კ. 404886450
tbilisilam@gmail.com

პროექტის სახელწოდება


სასაწყობო შართი ლამინირებული მასალების

მისამართი

ქ. თბილისი, შუშის ქ. №38 (ბაღნარის ქ. №2ა)
(საკადასტრო კოდი 01.11.04.017.127)

თბილისი 2019წ.		
პრ. ავტორი	ნ.ბერიგორაშვილი	ნ. ბერიგორაშვილი
არქიტექტორი	ნ.ბერიგორაშვილი	ნ. ბერიგორაშვილი
კონსტრუქტორი	ი. ბერძენიშვილი	
სტადია	ფურცელი	ფურცლების
არქ. პრ.	-	-
ფორმატი - A3	ფაილი - pln.	

ჭრილი 2-2

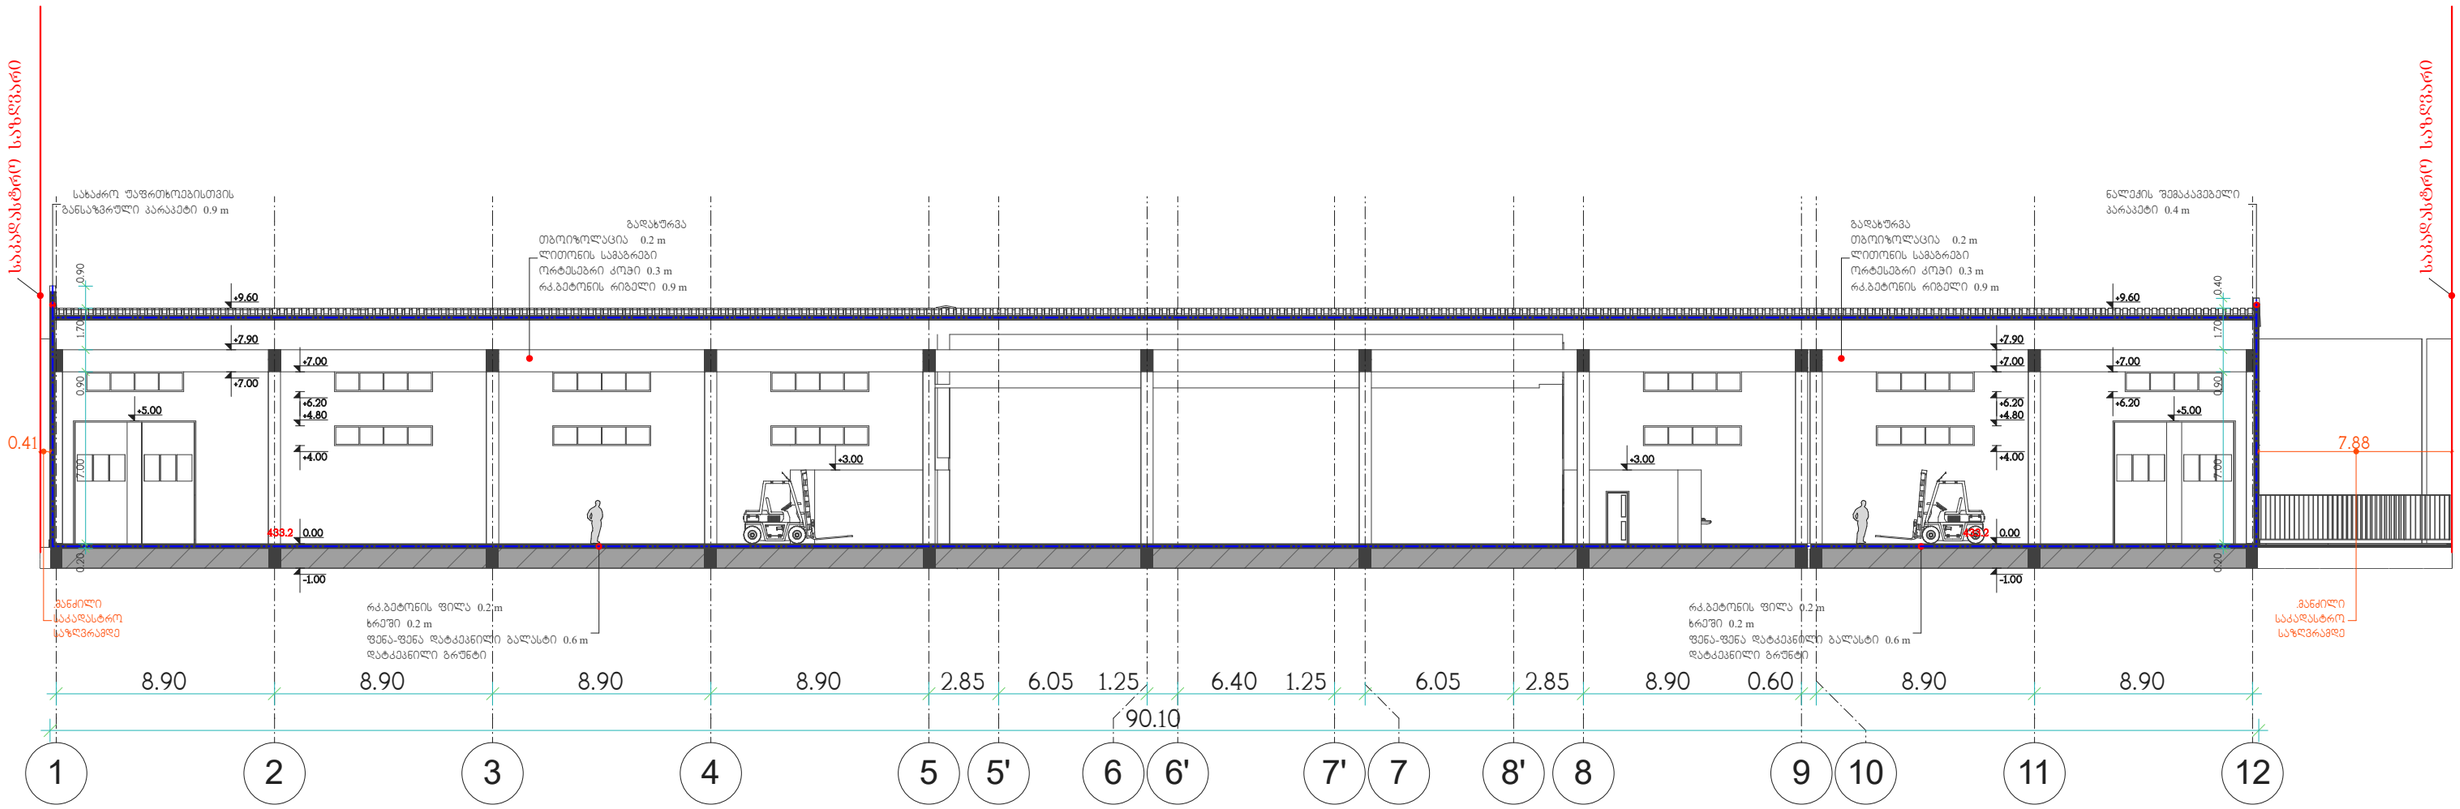

პირობითი აღნიშვნები

±0.00	არქიტექტურული ნიშნული		საკადასტრო საზღვარი
①	ჰრილის ხაზი		განაშენიანების რეგულირების წითელი ხაზი
Ⓔ	ღერძის ხაზი		WGS 1984 -ის კოორდინატთა სისტემის UTM პროექცია

შენიშვნა

1. ნახაზზე ზომები მოცემულია მეტრებში;
2. ნახაზზე ან მშენებლობისას ცვლილებები შეთანხმდეს არქიტექტორთან;
3. ფურცლის კორექტირებით ავტომატურად უქმდება წინა ვარიანტი;
4. შენობის ფარდობითი ნიშნულში 0.00შეესაბამება 433.2 აბსოლუტურ ნიშნულს.

დამკვეთი

შპს " თბილისი ლამ "
ს.კ. 404886450
tbilisilam@gmail.com

პროექტის სახელწოდება

სასაწყობო ფართი ლამინირებული მასალების

მისამართი

ქ. თბილისი, შუშის ქ. №38
(ბაღნარის ქ. №2ა)
(საკადასტრო კოდი 01.11.04.017.127)

თბილისი 2019წ.		
არ. ავტორი	ნ.ბერიძორაშვილი	
არქიტექტორი	ნ.ბერიძორაშვილი	
კონსტრუქტორი	ი. ბერძენიშვილი	
სტადია	ფურცელი	ფურცლები
არქ. პრ.	-	-
ფორმატი - A3	ფაილი - pln.	