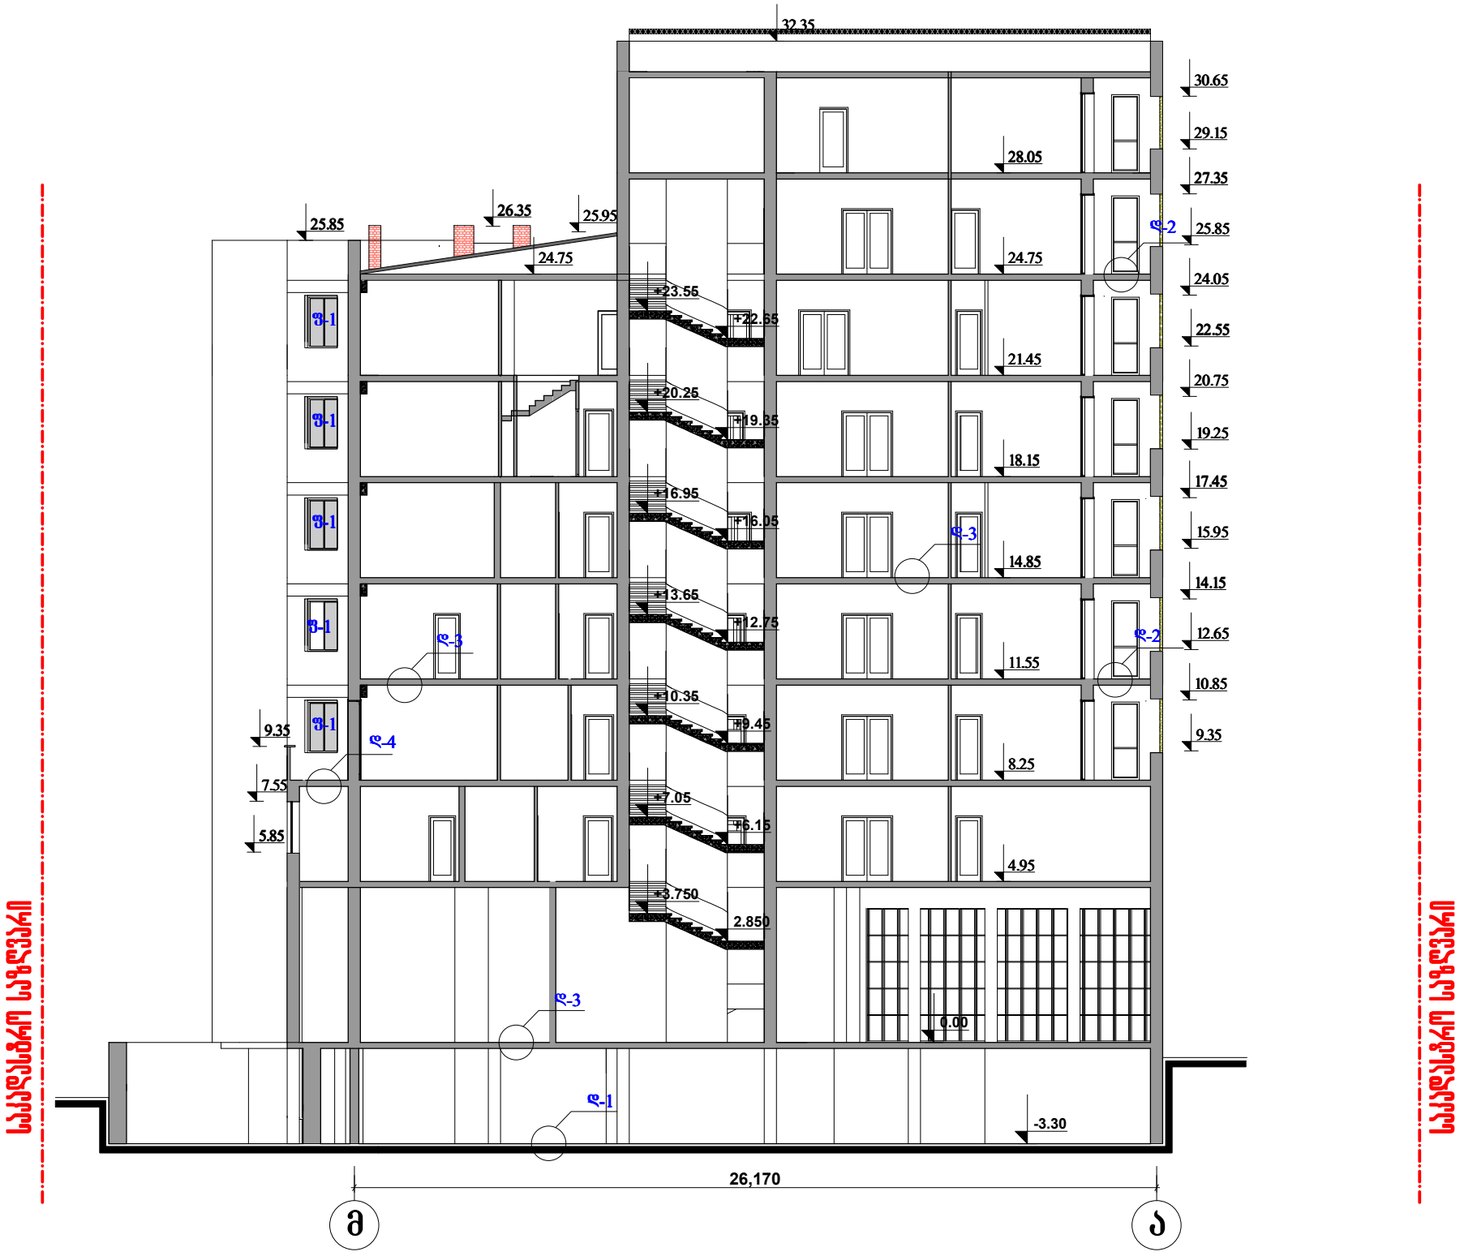

მატაკვბის ჩეტალები: ჩ-1, ჩ-2, ჩ-3, ჩ-4 მს.ფურნი, ა-19

			ბრავალეანქმიური ეენობა თბილისი,ბაბვბი,ნანეთის ბზაბკეთილი N21 (კორპუსი/ნაგებ)				
			ბრამბვბბერული ნანილი	ოკეფი ⁄			
			ჭრილი 1-1	სტადია	ფური	ფ-ბი	ბრამბბი
				ა	ა-23		1:100
			ამხანაგობა"ბაგები 21"	საიდენტ.კოდი 205245028			

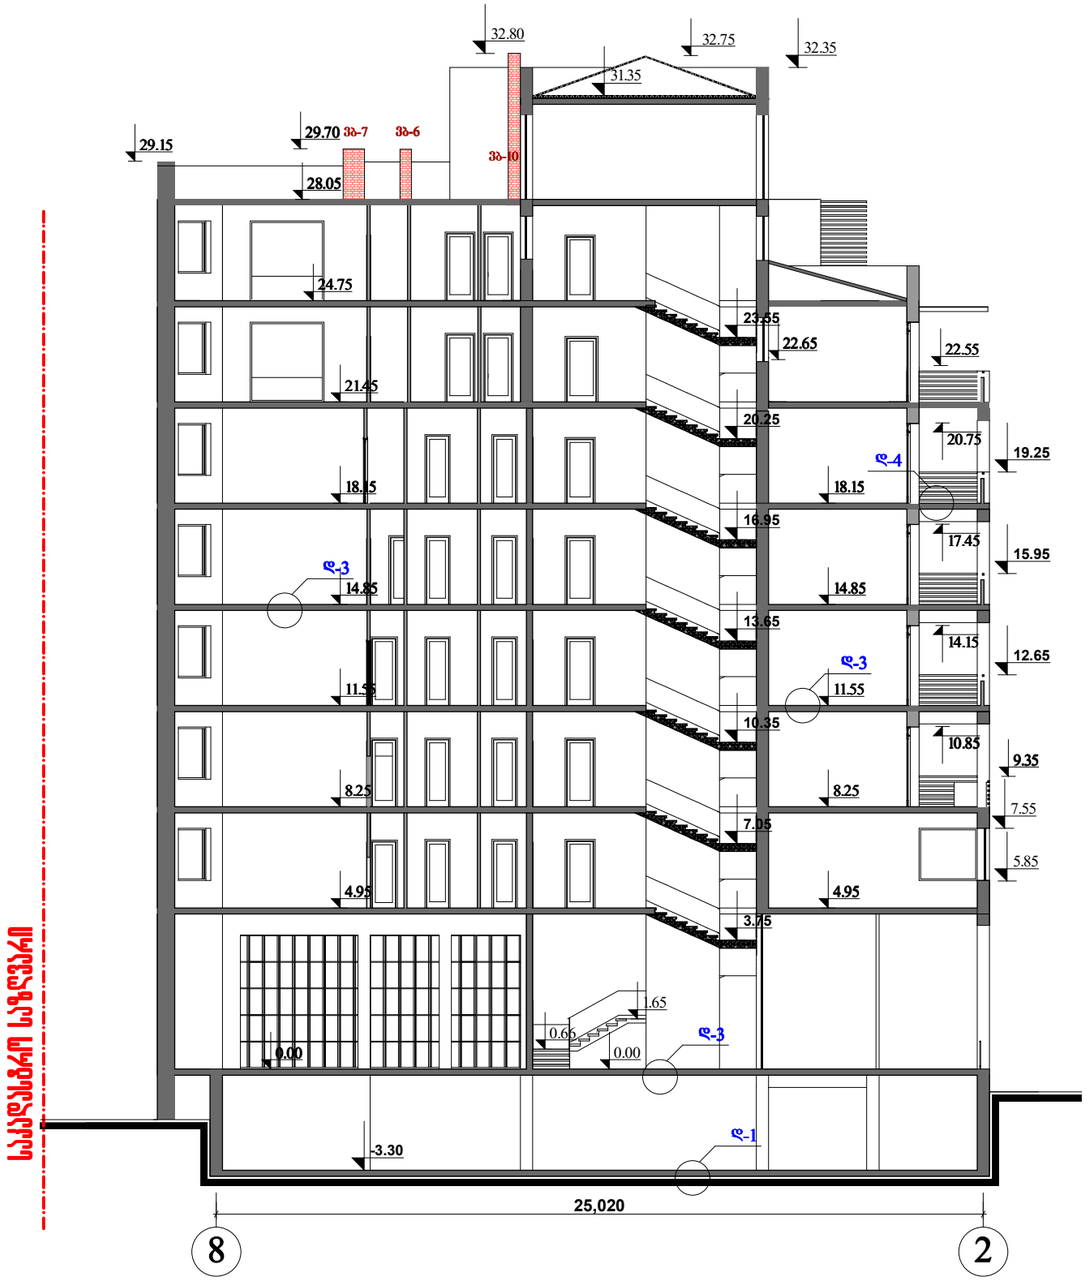

საპროექტო საზღვარი

საპროექტო საზღვარი

ᲛᲐᲠᲗᲕᲘᲡ ᲡᲘᲛᲑᲝᲚᲝᲔᲑᲘ: ლ-1, ლ-2, ლ-3, ლ-4 ᲘᲮ.ᲬᲧᲠᲘᲓ. Ა-19

პროექტის ავტორი	ა.ბაბაევი		ᲛᲠᲐᲕᲐᲚᲤᲣᲜᲥᲪᲘᲣᲠᲘ ᲡᲐᲪᲮᲝᲕᲠᲔᲑᲚᲘᲡ ᲙᲝᲛᲞᲚᲔᲥᲡᲘ ᲛᲝᲖᲘᲚᲘᲡ ᲐᲕᲐᲠᲘᲘᲜᲘᲡ ᲓᲐᲡᲐᲮᲚᲔᲑᲐᲨᲘ N21
პროექტის ხელმძღვანელი	ნ.ბაბაევი		(ᲛᲣᲜᲘᲪᲘᲞᲐᲚᲘᲢᲔᲢᲘ)
პროექტის ხელმძღვანელის ასისტენტი	ე.ლეონიძე		
			ᲐᲠᲥᲘᲢᲔᲥᲢᲣᲠᲘᲡ ᲜᲐᲬᲘᲚᲘ
			ᲤᲐᲖᲐ: ᲡᲐᲛᲣᲨᲐᲝ ᲓᲝᲙᲣᲛᲔᲜᲢᲐᲪᲘᲐ
			ძრავლი 2-2
პროექტის	მ. კრავაძე		
პროექტის	ᲐᲚᲛᲐᲡᲢᲘᲐᲜᲘ		ᲐᲮᲐᲚᲐᲜᲘ ᲨᲔᲜᲝᲑᲐ "ᲐᲮᲐᲚᲐᲜᲘ 21"

ᲡᲐᲛᲣᲨᲐᲝ ᲓᲝᲙᲣᲛᲔᲜᲢᲐᲪᲘᲘᲡ ᲜᲝᲛᲔᲠᲘ				
ᲡᲐᲮᲔᲡᲘ	ᲤᲐᲖᲐ	ᲢᲘᲞᲘ	ᲒᲕᲔᲠᲓᲘ	ᲛᲐᲡᲨᲢᲐᲑᲘ
ᲐᲠ	Ა-24			1:200

ᲞᲠᲝᲔᲥᲢᲘᲡ ᲜᲝᲛᲔᲠᲘ: 202245028