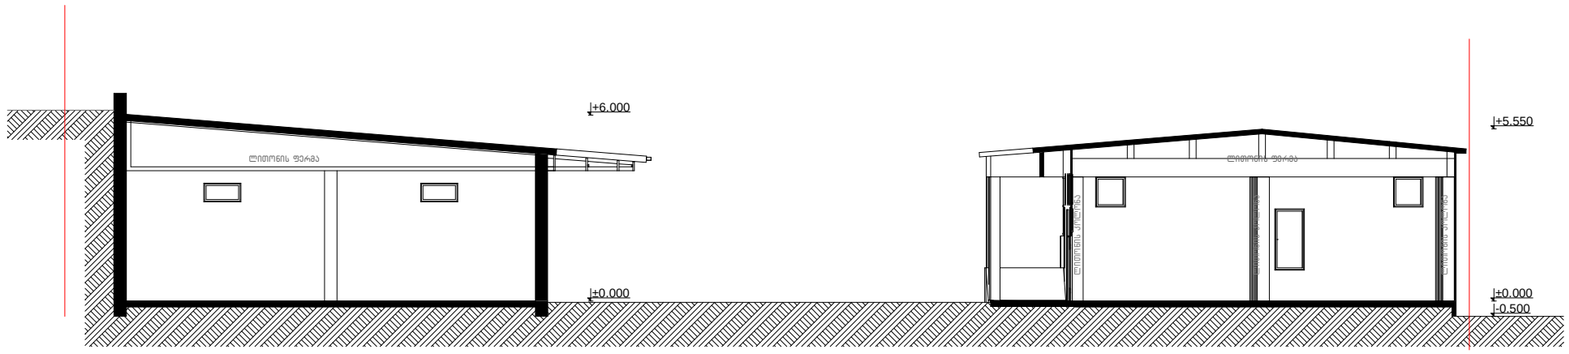

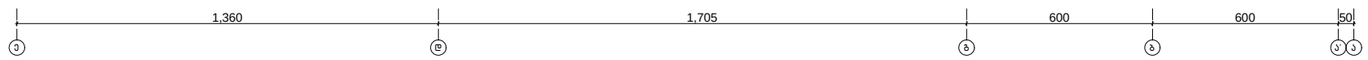

აზომვითი ნახაზი

ჭრილი "1-1"

საპროექტო ორგანიზაცია

არქიკოლეგიუმი

ქ. თბილისი
უნივერსიტეტის ქ. №52
ტელ: 579940644

პროექტის დასახელება

საწყობის რეკონსტრუქციის პროექტი

თბილისი
აპიროს ქუჩა №42

სტადია

არქიტექტურული ნაწილი

მთავარი არქიტექტორი	თ. გურვანიძე
ავტორი	რ. ებრალიძე
შეასრულა	რ. ებრალიძე
კონსტრუქტორი	ზ. სილაბაძე

მასშტაბი

1:200

ფურცლის ნომერი **04**

ეტაპი **1**

ჭრილი "1-1"

1,360 60 1,585 60 600 600 50

±0.000

+6.000 +5.550

±0.000
-0.500

+10.000

+11.650 +12.000

+10.450

ლითონის ფერმა ლითონის კოლონა ლითონის კოლონა ლითონის კოლონა

ლითონის ფერმა

8

ფორმატი A3

მიწის ნაკვეთის საკადასტრო საზღვარი

ღერძის ხაზი

ჭრილის ხაზი

პირობითი აღნიშვნები

ჭრილები

შენობა-ნაგებობის ტექნიკური უსაფრთხოება

რ. ებრალიძე

0.000/ 0.000

1:150 #LayNo

7/17/2018

ფურცელი ფურცლები

ავტორი

მასშტაბი

საწყობის რეკონსტრუქციის პროექტი

40

ქ. თბილისი, კაიროს ქუჩა #42

პირობითი აღნიშვნები

g

თ. მურვანიძე

შ.პ.ს "არქიკოლეგიუმი"

მთ. არქიტექტორი

თარიღი

e d d' g' g b a' a

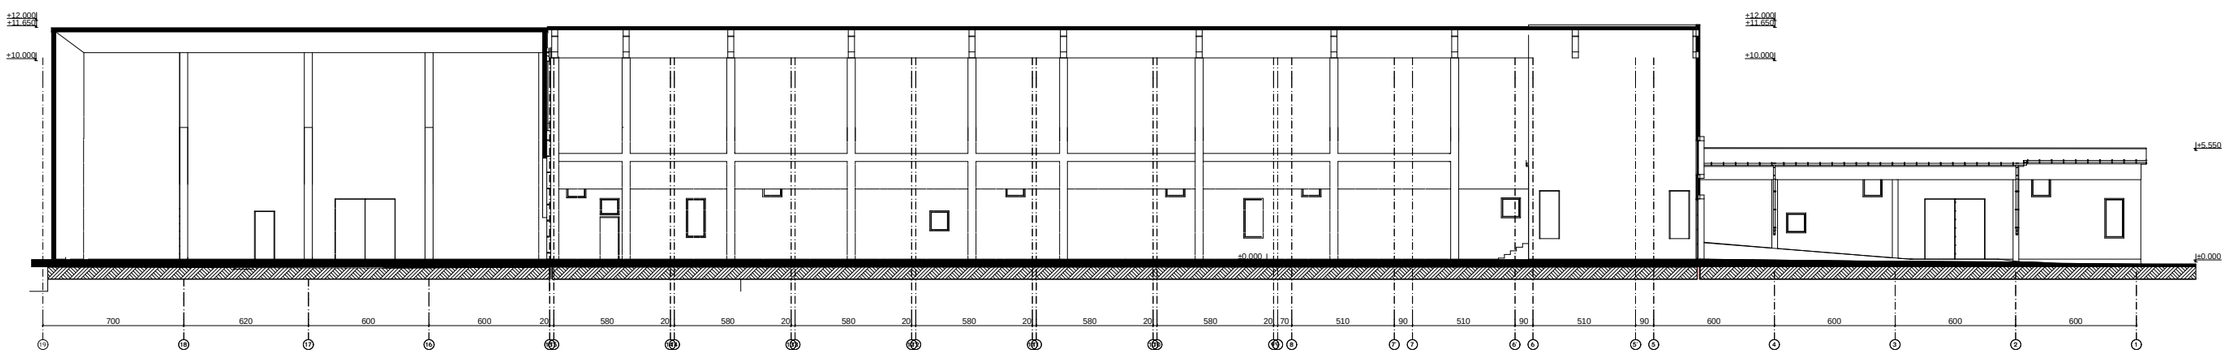

19 18 17 16 15' 15 14' 14 13'13 12' 12 11' 1 10' 10 9'9 8 7' 7 6' 6 5' 5 4 3 2 1

700 620 600 600 20 580 20 580 20 580 20 580 20 580 20 580 20 70 510 90 510 90 510 90 600 600 600 600

±0.000

+5.550

±0.000

+10.000

+11.650 +12.000

+10.000

+11.650 +12.000 8

ფორმატი A3

მიწის ნაკვეთის საკადასტრო საზღვარი

ღერძის ხაზი
ჭრილის ხაზი

პირობითი აღნიშვნები

ჭრილი 2-2

შენობა-ნაგებობის ტექნიკური უსაფრთხოება

რ. ებრალიძე

0.000/ 0.000

1:150 #LayNo

7/17/2018

ფურცელი ფურცლები

ავტორი მასშტაბი

საწყობის რეკონსტრუქციის პროექტი

40

ქ. თბილისი, კაიროს ქუჩა #42

პირობითი აღნიშვნები

g

თ. მურვანიძე

შ.პ.ს "არქიკოლეგიუმი"

მთ. არქიტექტორი

თარიღი