



ფოტომონტაჟი გზის მხრიდან
მწვანე გადახურვა
+2.65
შავი ალუკობონდი
დეკორატიული ელემენტი
0.00
-0.15
მუქი ნაცრისფერი მეტალოპლასტმასის ჯარ-ფანჯარა
28/07/2019

გეგმა 0.00 ნიშნულზე

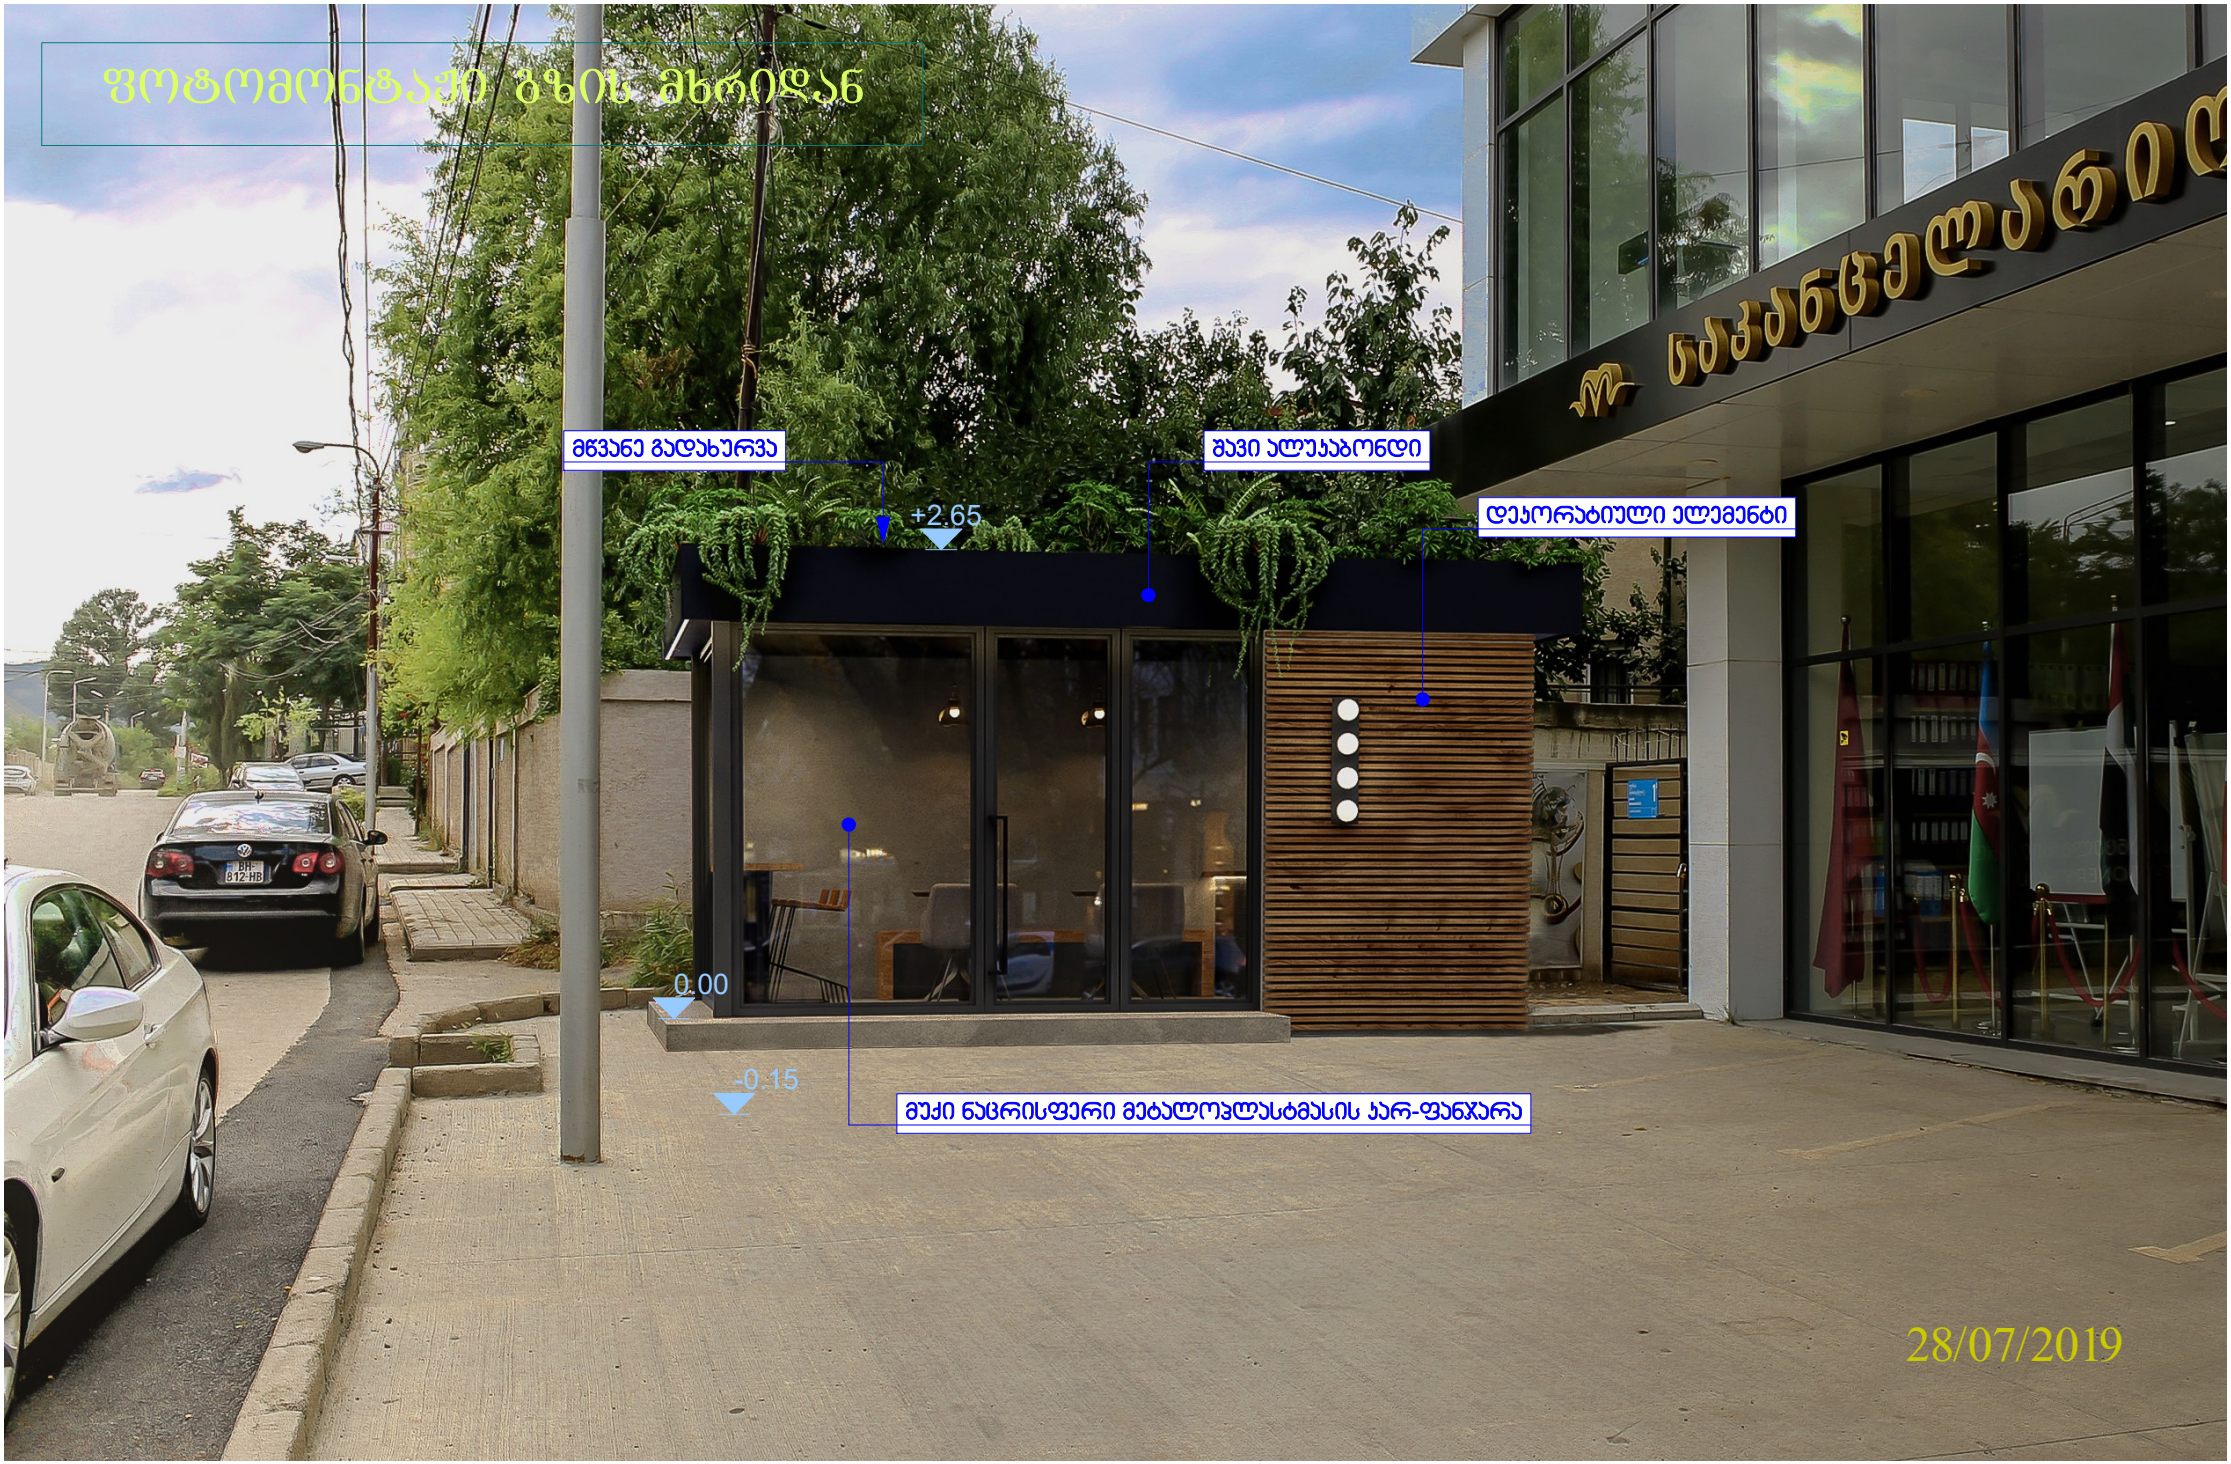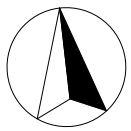

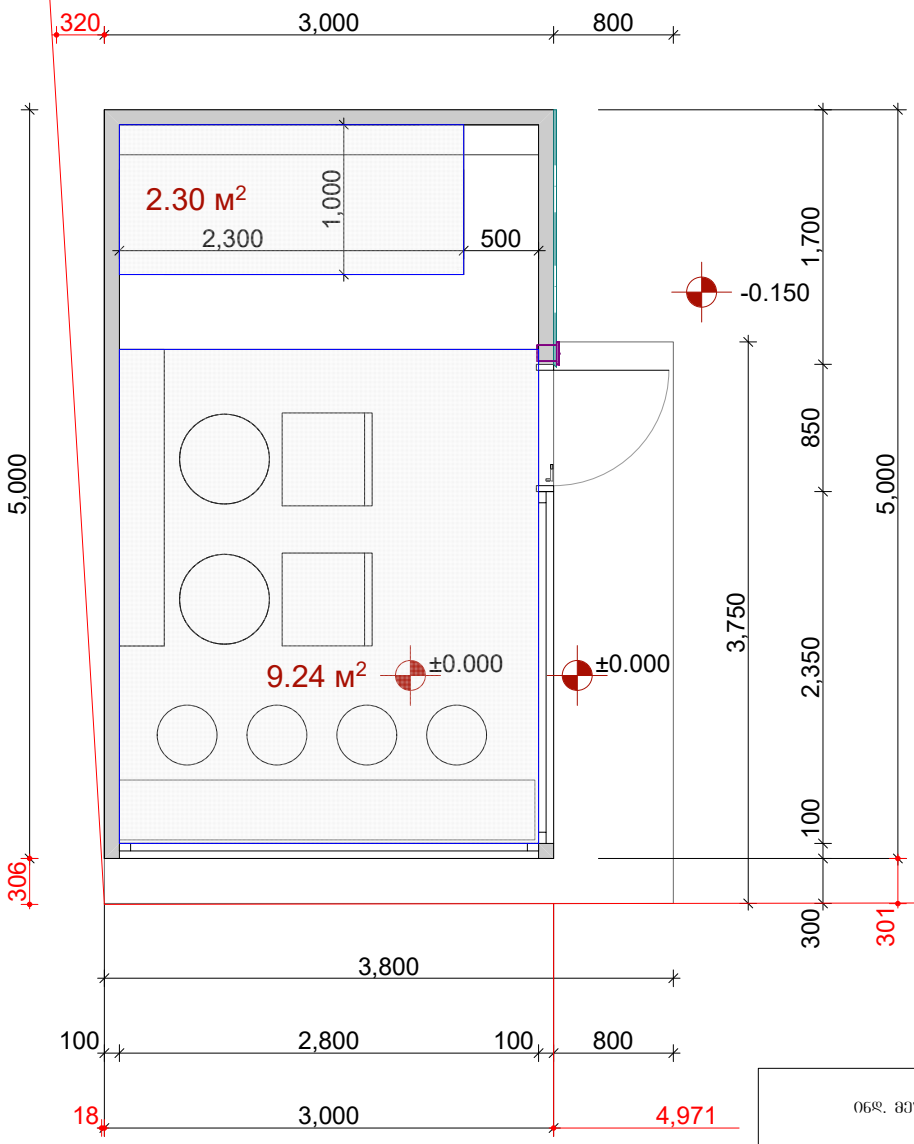

ინდ. მეწარმე ალექსანდრე ჟაშიაშვილი ს/კ 31001035162			ქ. თბილისი, სოფელი დიდომი, ლუარსაბ ანდრონიკაშვილი ქუჩა №1ა (ს.კ 01.72.14.034.822)			
თანამდებობა	გვარი	ხელმ.	არქიტექტურული ნაწილი	სტად.	2019 წ.	
ინდ. მეწარმე	ა. ჟაშიაშვილი			არ.		
მთ. არქიტექტორი	ა. ჟაშიაშვილი		გეგმა 0.00 ნიშნულზე	მასშტ.	შურც.	სულ
თანაავტორი	მ. მათიაშვილი			1:50		

საკადასტრო გეგმა

საჯარო რეესტრის ეროვნული სააგენტო

არსებული


საკადასტრო კოდი: **01.72.14**

განცხადების ნომერი: **88201740[illegible]**

მომზადების თარიღი: **22/05/2017**

მეურნეო

:4 / UTM zone 38N)

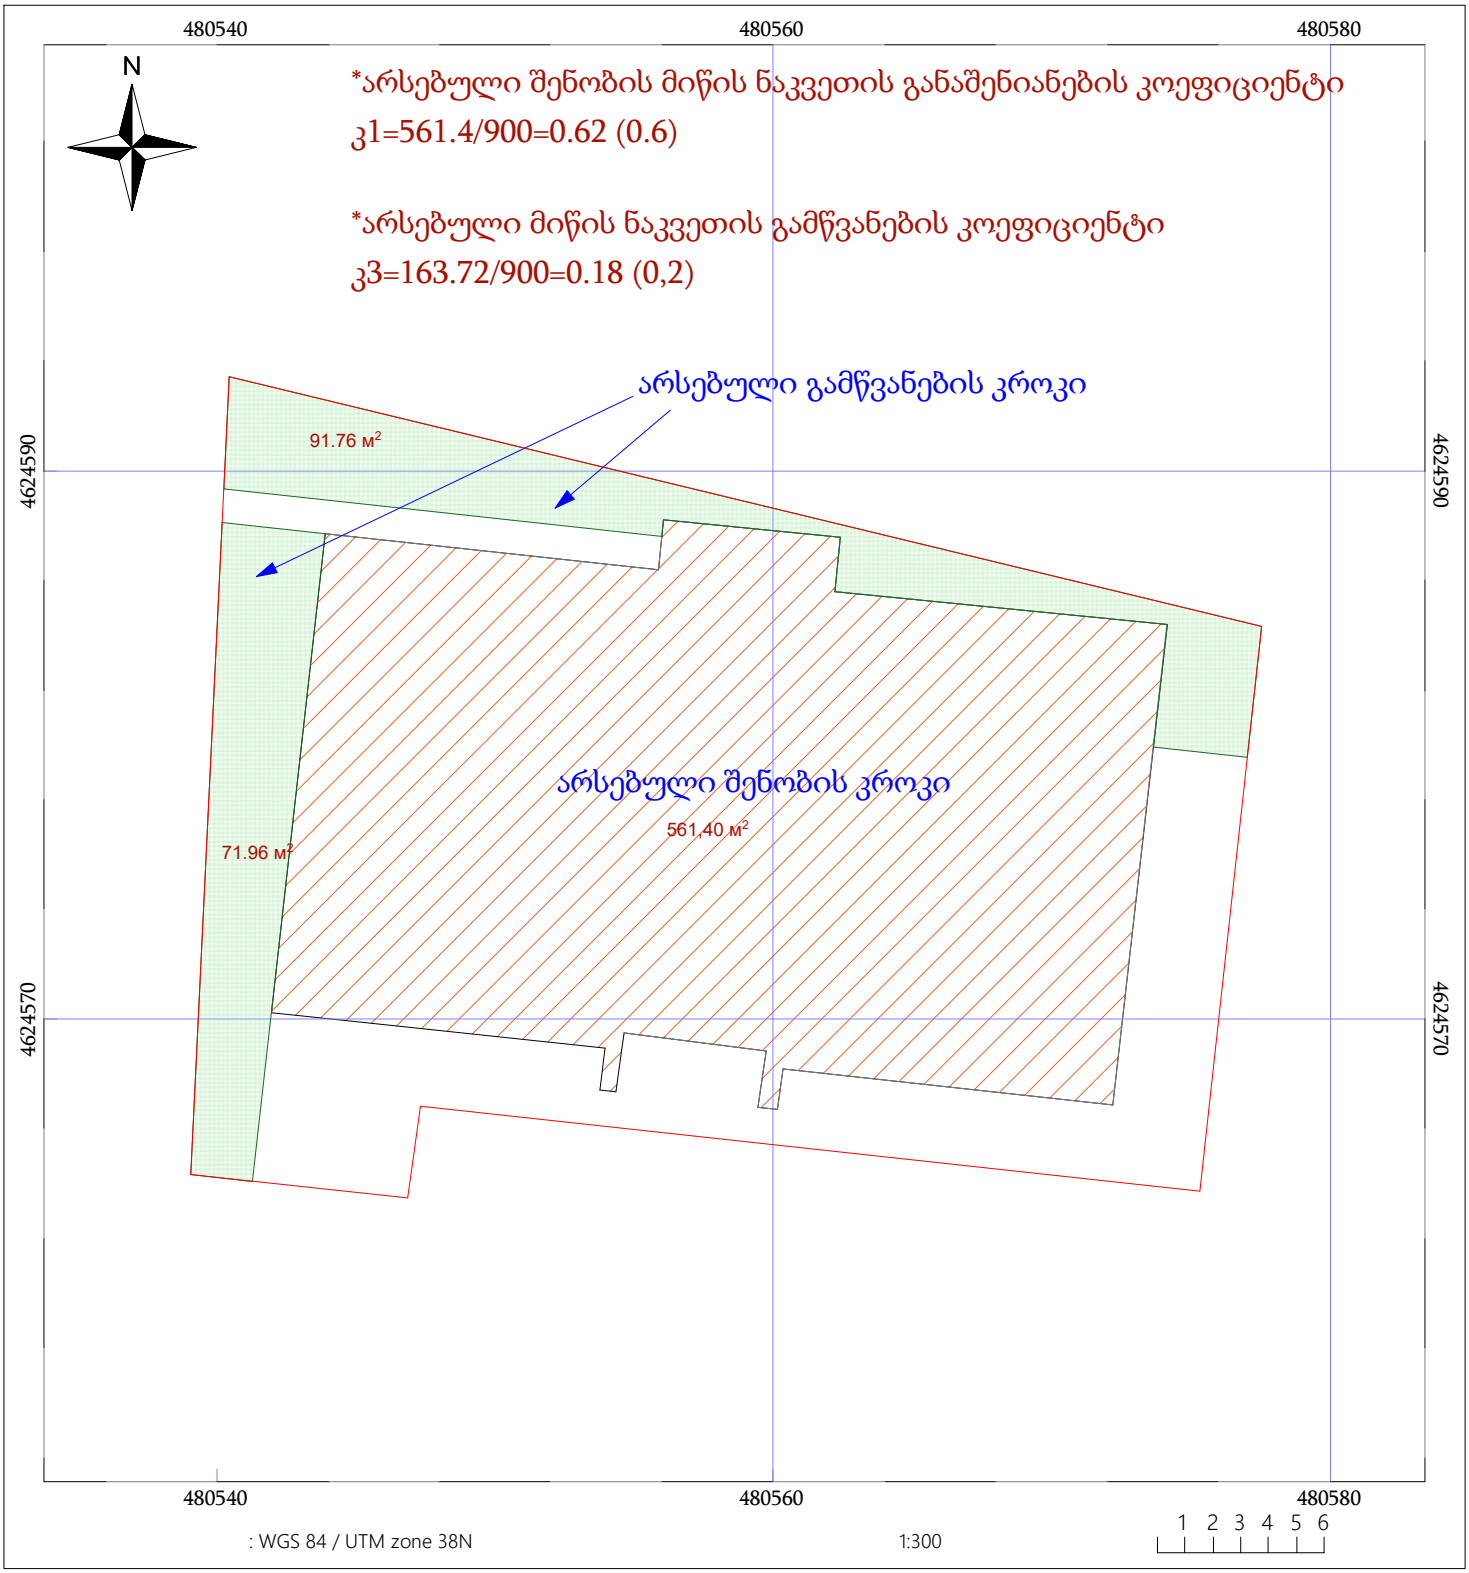

05/25 /

05/25

: 0102 . / . . 2; : (995 32) 91 04 27; http://napr.gov.ge

საკადასტრო გეგმა

საჯარო რეესტრის ეროვნული სააგენტო

საკადასტრო კოდი: 01.7


განცხადების ნომერი: 88201.

მომზადების თარიღი: 22/05/2017

საპროექტო

ო სამეურნეო

GS 84 / UTM zone 38N)

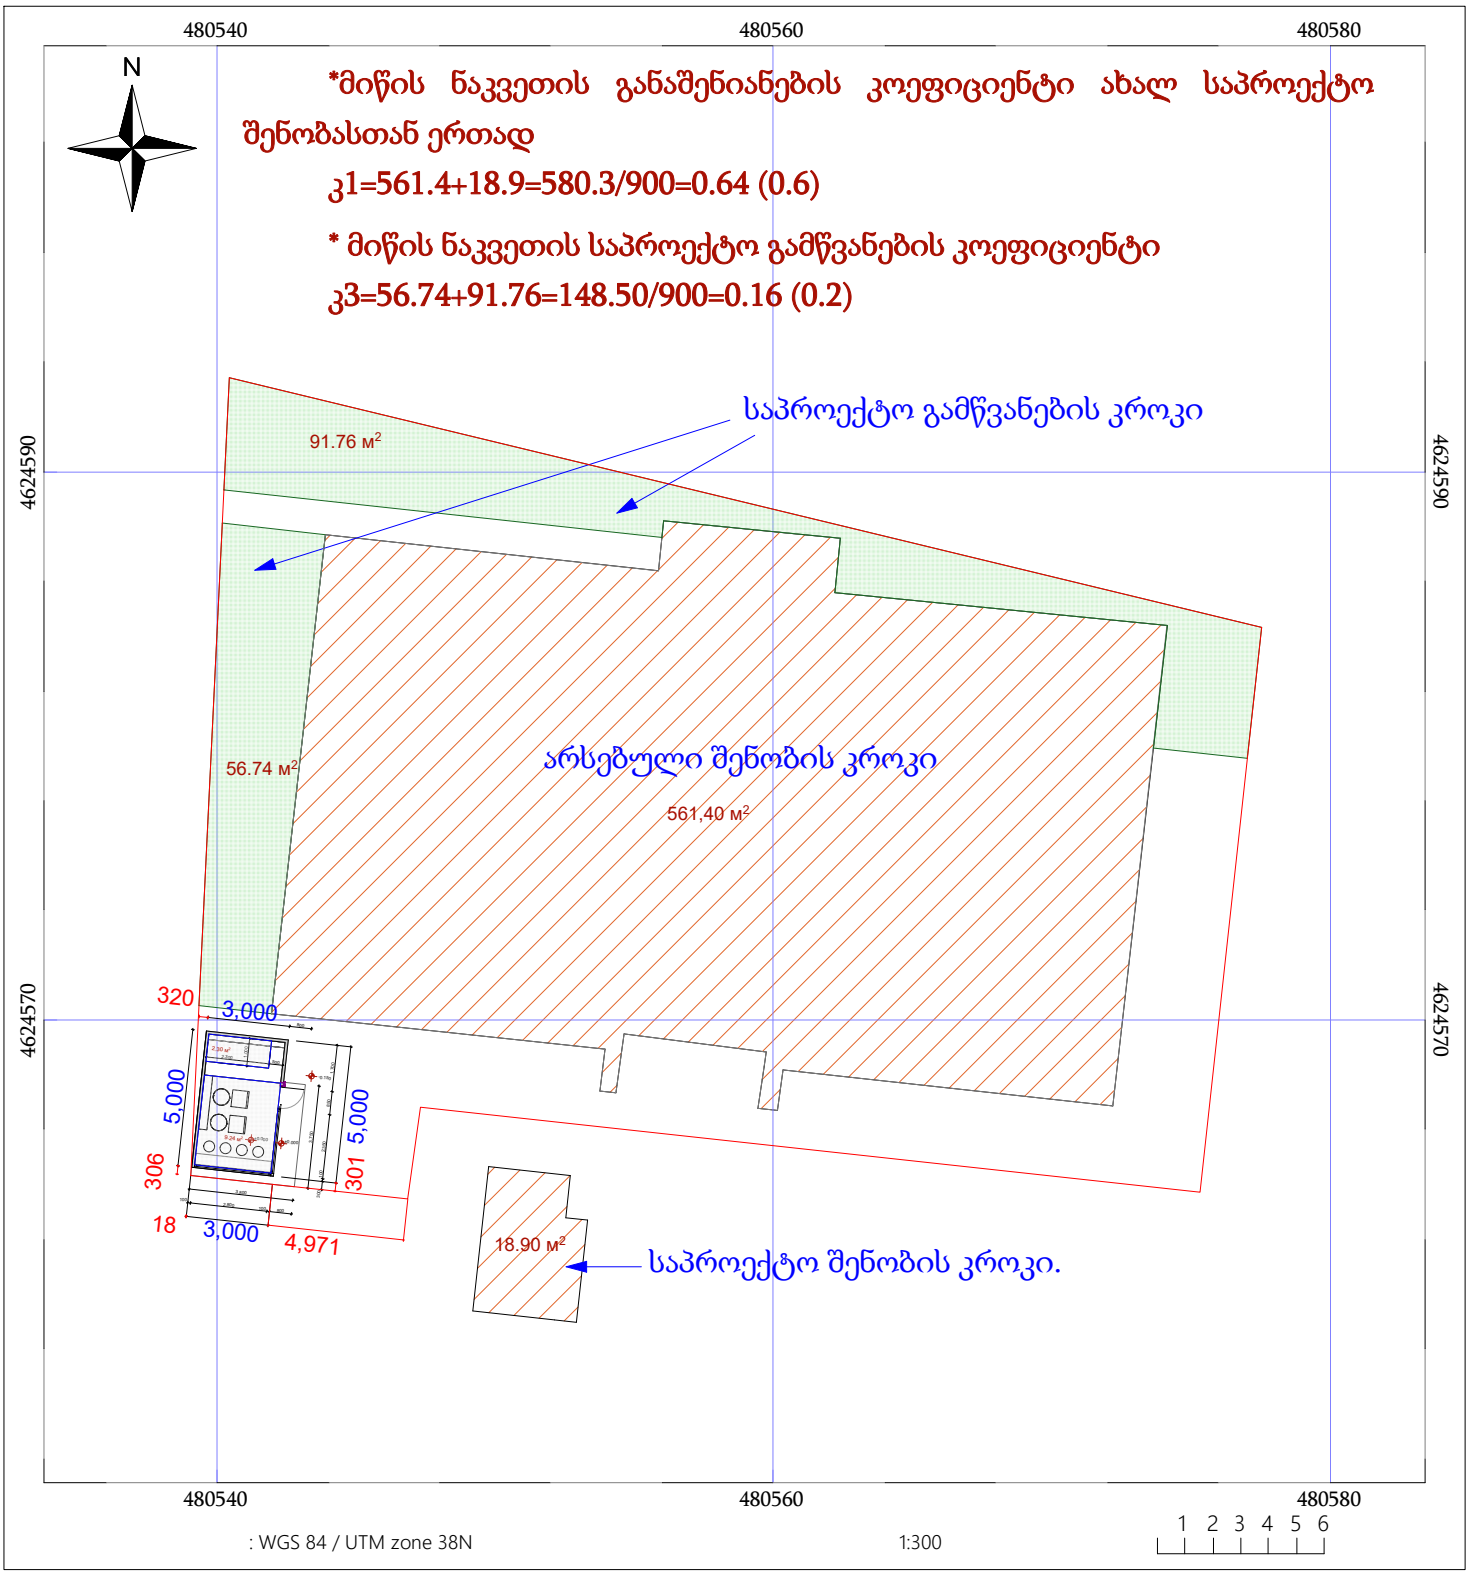

05/25 /

05/25

: 0102 . / . . 2; : (995 32) 91 04 27; http://napr.gov.ge