arsebuli situaciis topo anazomi
m 1:300

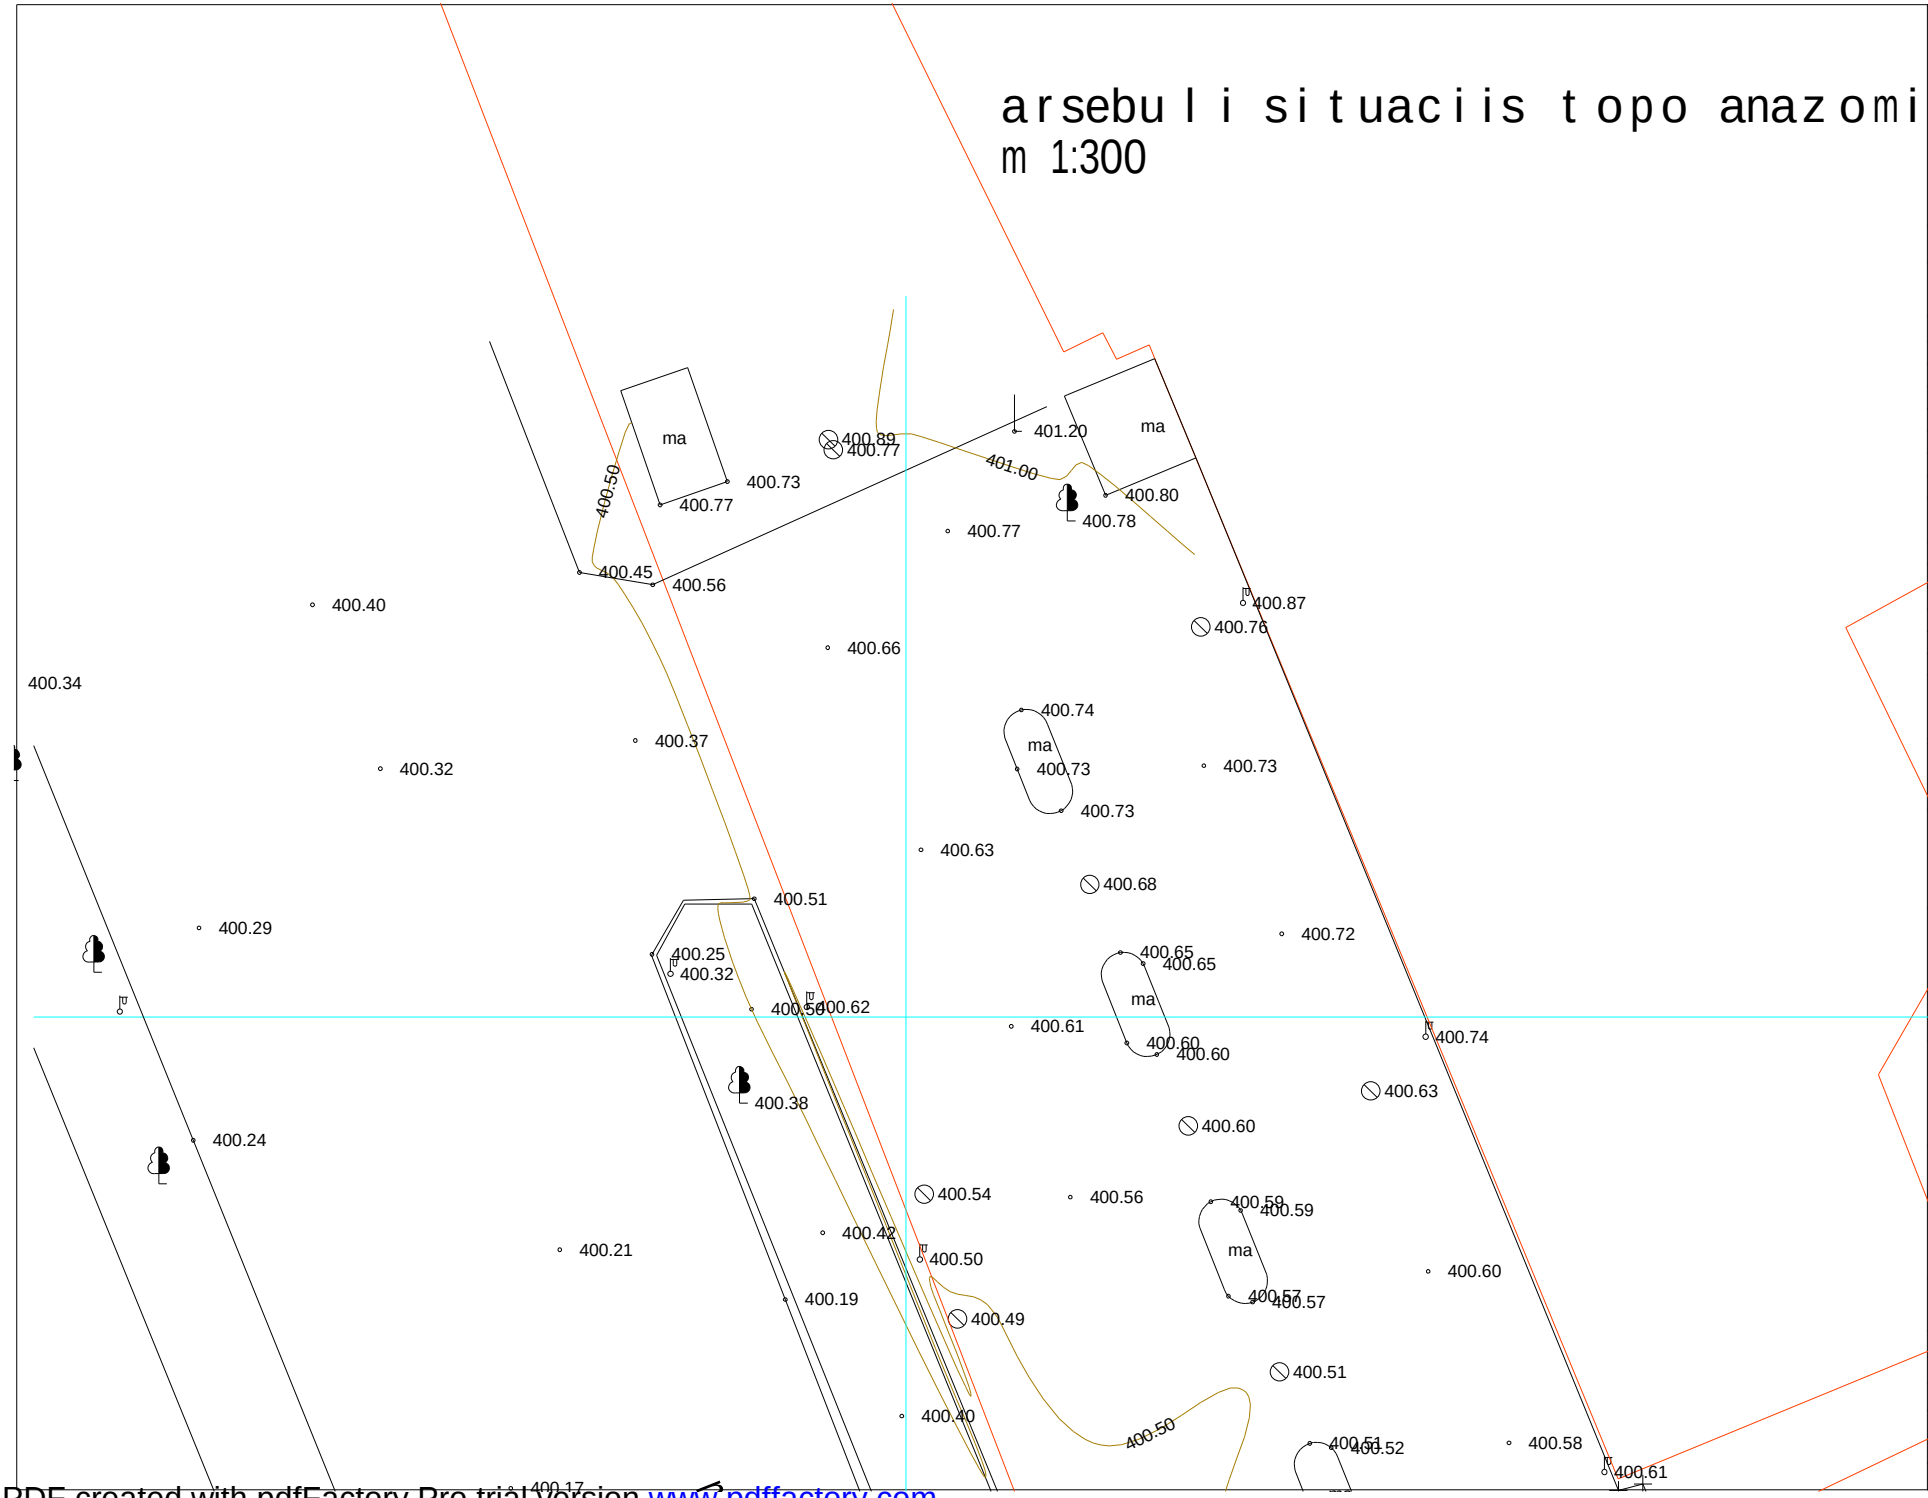

seven studio

S.p.s. "seven studio"
mis: q. Tbilisi 9 Zmis q. #2
tel: 893 310 840

#	saxelwodeba	farTi

damkveTi:
S.p.s. "mg grupi"

proeqtis saxelwodeba:
benzin gasamarTi sadguri

misamarTi:
q. Tbilisi, kosmonavtebis sanapiro #39

gvari	g. moniava	g. moniava					m. qavTaraZe
xelmowera							
	direqtori	arqiteqtori					Seasrula

dakveTa	
stadia	pr
furceli	
furclebi	
masStabi	
TariRi	10/05/2017

PDF created with pdfFactory Pro trial version www.pdffactory.com

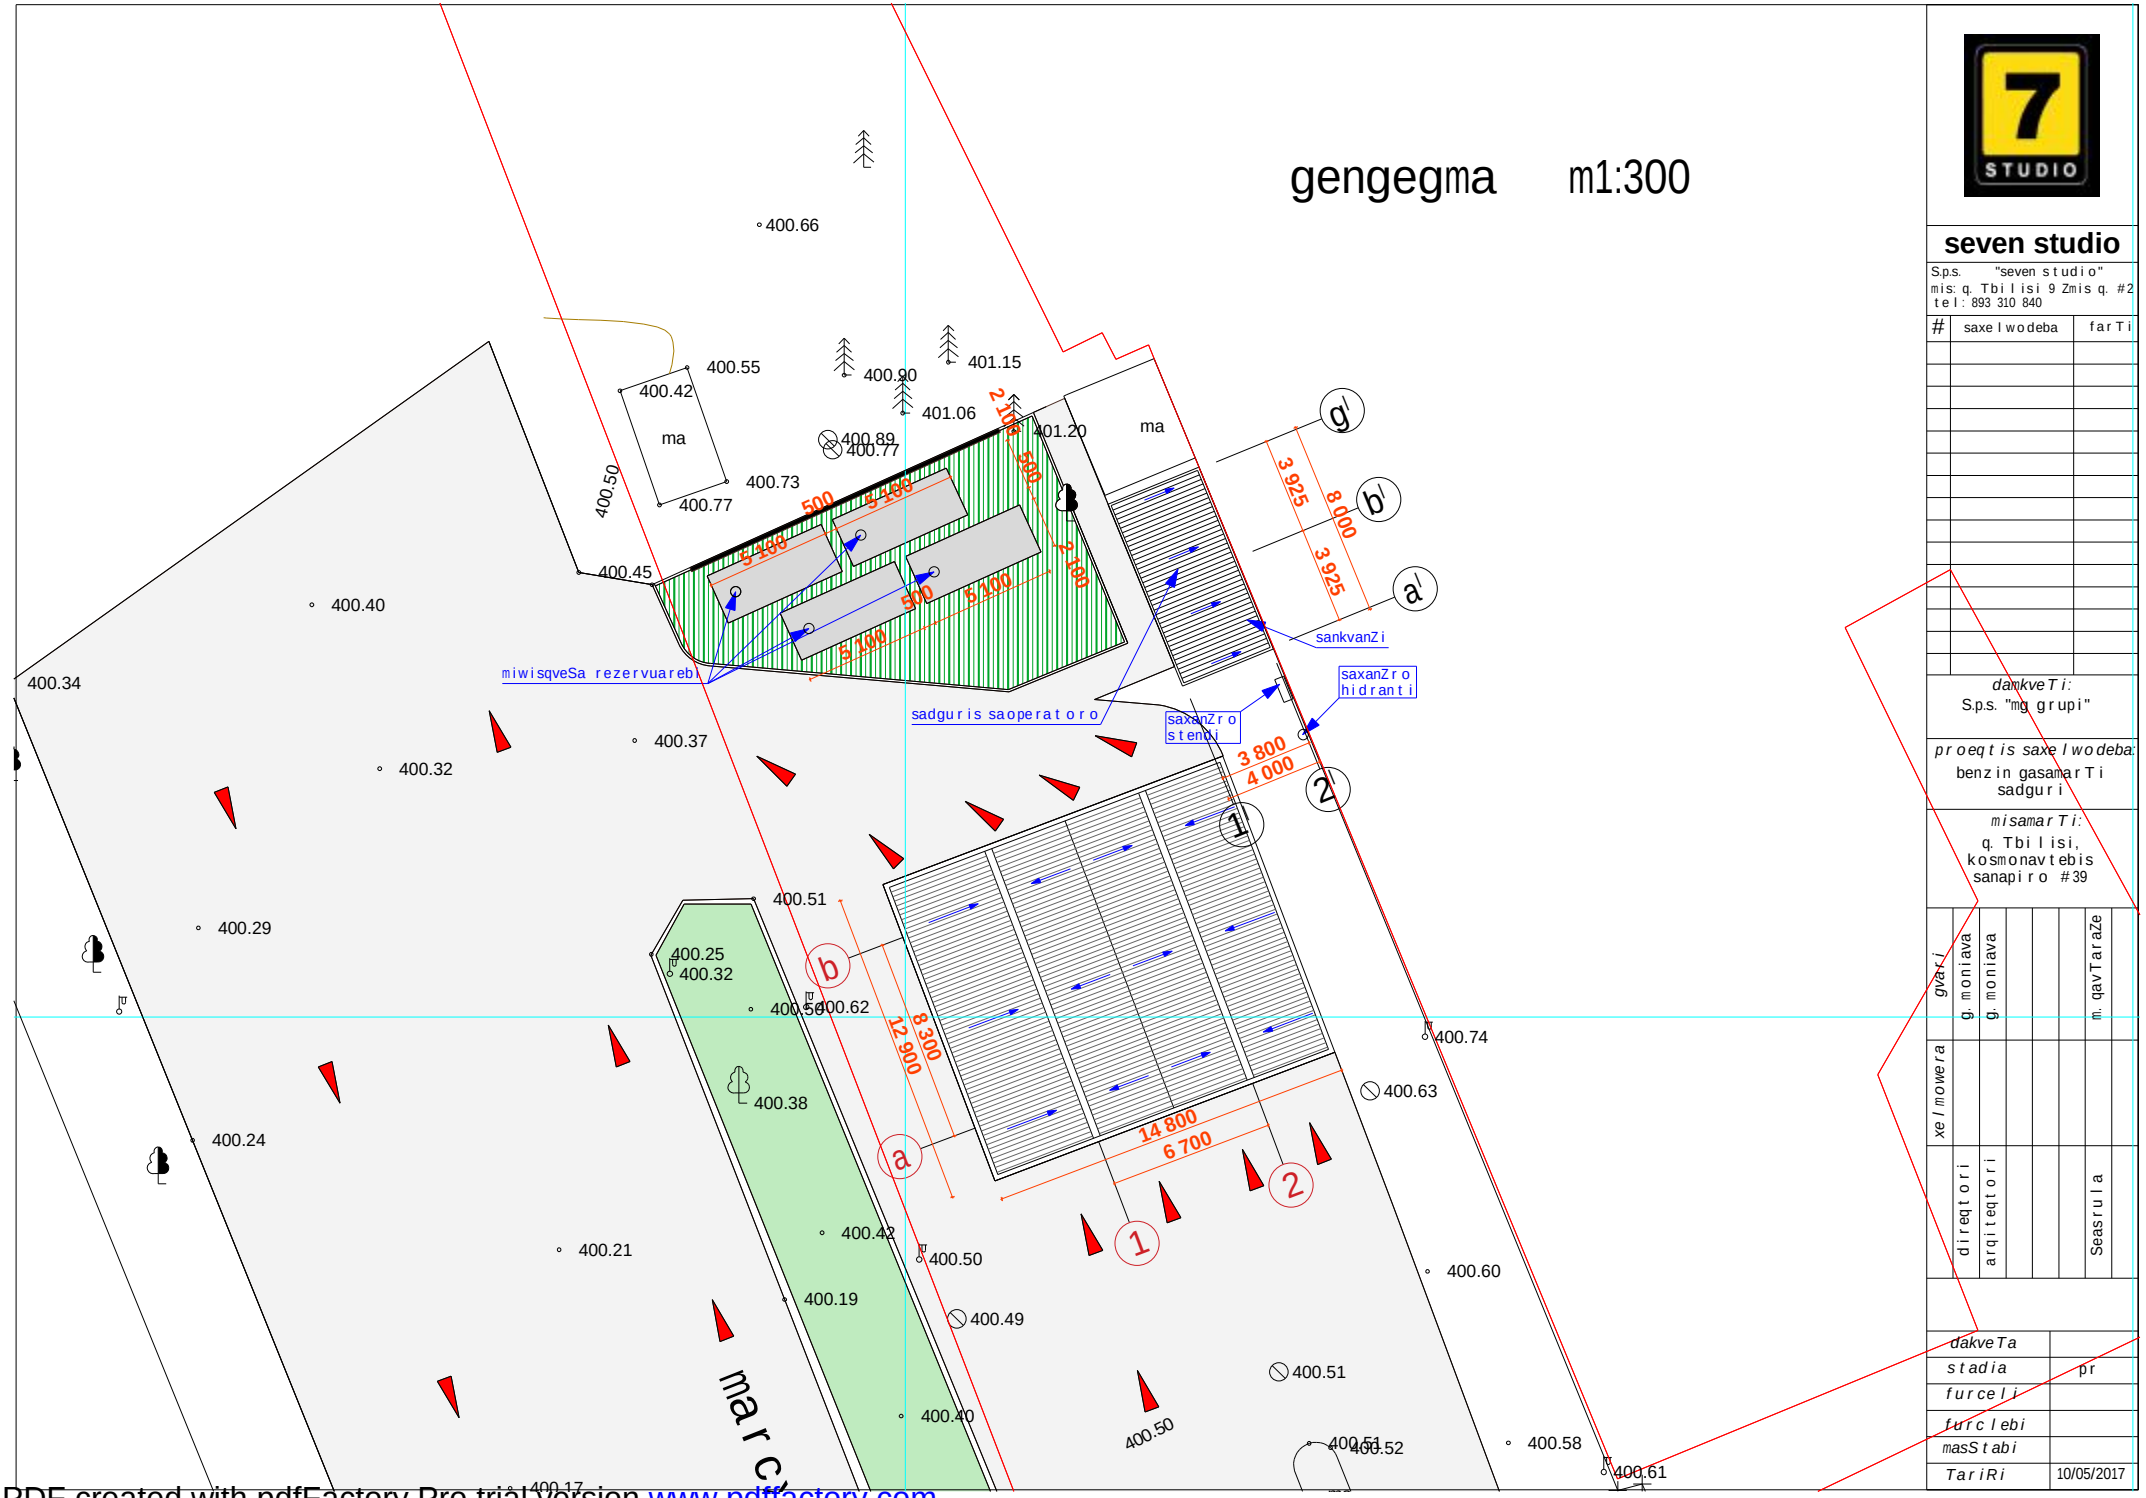

seven studio

S.p.s. "seven studio"
mis: q. Tbilisi 9 Zmis q. #2
tel: 893 310 840

#	saxelwodeba	farTi

damkveTi:
S.p.s. "mg grupi"

proeqtis saxelwodeba:
benzin gasamarTi sadguri

misamarTi:
q. Tbilisi, kosmonavtebis sanapiro #39

gvari	g. moniava	g. moniava				m. qavTaraZe
xelmowera						
	direqtori	arqiteqtori				Seasrula

dakveTa	
stadia	pr
furceli	
furclebi	
masStabi	
TariRi	10/05/2017

PDF created with pdfFactory Pro trial version www.pdffactory.com