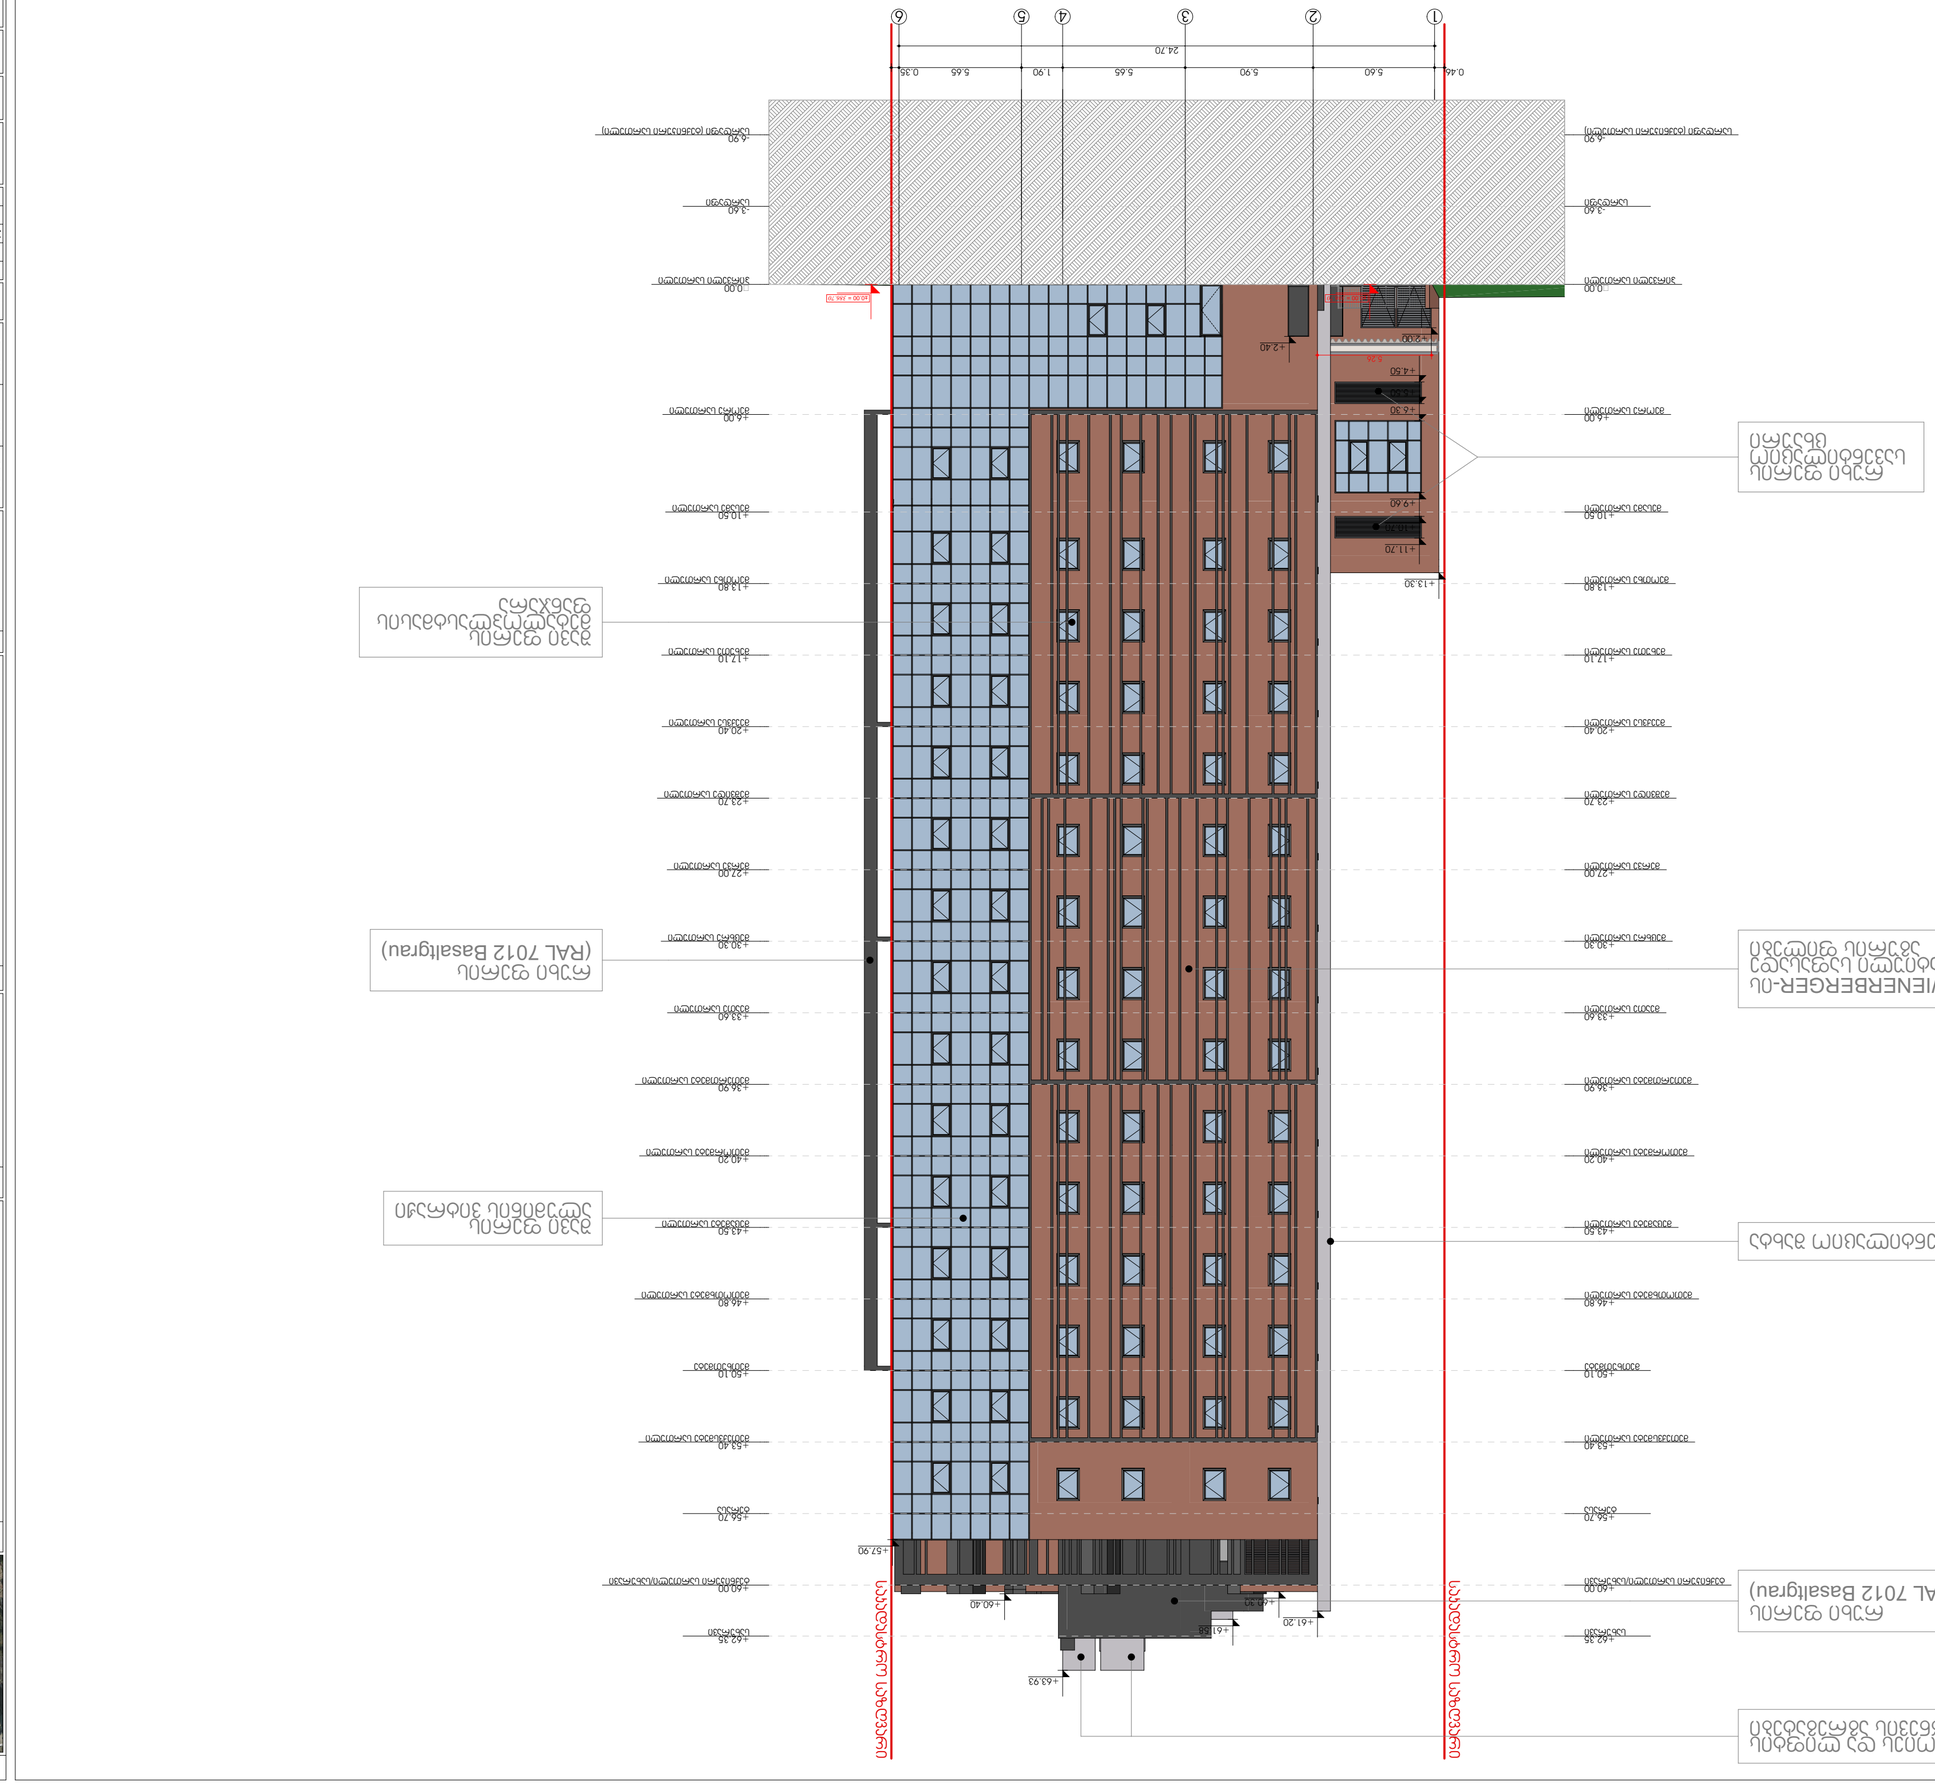

GSPublisherVersion 0.0.100.100

1

-6.90
სარდაფი (ტექნიკური სართული)

-6.90
სარდაფი (ტექნიკური სართული)

- 3.60
სარდაფი

- 3.60
სარდაფი

�0.00
პირველი სართული

�0.00
პირველი სართული

+6.00
მეორე სართული

+6.00
მეორე სართული

+10.50
მესამე სართული

+10.50
მესამე სართული

+13.80
მეოთხე სართული

+13.80
მეოთხე სართული

+17.10
მეხუთე სართული

+17.10
მეხუთე სართული

+20.40
მეექვსე სართული

+20.40
მეექვსე სართული

+23.70
მეშვიდე სართული

+23.70
მეშვიდე სართული

+27.00
მერვე სართული

+27.00
მერვე სართული

+30.30
მეცხრე სართული

+30.30
მეცხრე სართული

+33.60
მეათე სართული

+33.60
მეათე სართული

+36.90
მეთერთმეტე სართული

+36.90
მეთერთმეტე სართული

+40.20
მეთორმეტე სართული

+40.20
მეთორმეტე სართული

+43.50
მეცამეტე სართული

+43.50
მეცამეტე სართული

+46.80
მეთოთხმეტე სართული

+46.80
მეთოთხმეტე სართული

+50.10
მეთხუთმეტე

+50.10
მეთხუთმეტე

+53.40
მეთექვსმეტე სართული

+53.40
მეთექვსმეტე სართული

+56.70
ტერასა

+56.70
ტერასა

+60.00
ტექნიკური სართული/სახურავი

+60.00
ტექნიკური სართული/სახურავი

+62.35
სახურავი

+62.35
სახურავი

24.70

0.46 5.60 5.90 5.65 1.90 5.65 0.35

+61.20

+61.58

+63.93

+60.40

+57.90

+13.30

+4.50

+5.50

+6.30

+9.60

+10.70

+11.70

+2.40
+2.00

+60.30

შავი ფერის
მეტალოპლასტმასის
ფანჯარა

შავი ფერის
ალუმინის ვიტრაჟი

WIENERBERGER-is

დეკორატიული საფასადე
აგურის ფილები

რუხი ფერის

(RAL 7012 Basaltgrau)

რუხი ფერის

(RAL 7012 Basaltgrau)

რუხი ფერის
სავენტილაციო
ცხაური

სავენტილაციო შახტა

ფოიეს და ლიფტის
დაწნევის აგრეგატები

საკადასტრო საზღვარი

საკადასტრო საზღვარი

±0.00 = 386.70 ±0.00 = 386.70

2 3 4 5 6

5.26

A - 2

A - 050

1:200

მასშტაბი
SCALE

ფურცელი
PAGE

ფორმატი
PAPER SIZE

სათაური

ფასადი 1-6 ღერძებში

არქიტექტურული ნაწილი

ARCHITECTURE

PROJECT

ADDRESS

შენიშვნები NOTES

მისამართი

CLIENT

პროექტი

* ნახაზზე მოცემულია
არქიტექტურული ნიშნულები

* ნახაზი შესრულებულია
სანტიმეტრებში.

დამკვეთი

სიტუაციური სქემა KEY PLAN

ტექნ.ეკონომიკური მაჩვენებლები

ექსპლიკაცია

შ.დათუნაშვილი

მთ.არქიტექტორი ს.ავალიანი

თანამდებობა გვარი ხელმოწერა

არქიტექტორი/შემსრ.

ქალაქი თბილისი, ქუჩა გულუა, #22

s.k. # 01.18.05.001.090

შემსრულებელი ი.ებრალიძე

1. საოფისე ფართი

2. კომერციული ფართი

3. საზაფხულო ფართი

4. კიბის/ლიფტის უჯრედის და სადარბაზოს ფართი

5. სასაწყობე ფართი

6. საწარმოო ფართი

7. დამხმარე ფართი

8. სასწავლო აუდიტორიის ფართი

9. სასტუმრო ნომრის ფართი

კ2-ის საანგარიშო კროკი. მ. 1:500

კონსტრუქტორი თ.მაცაბერიძე

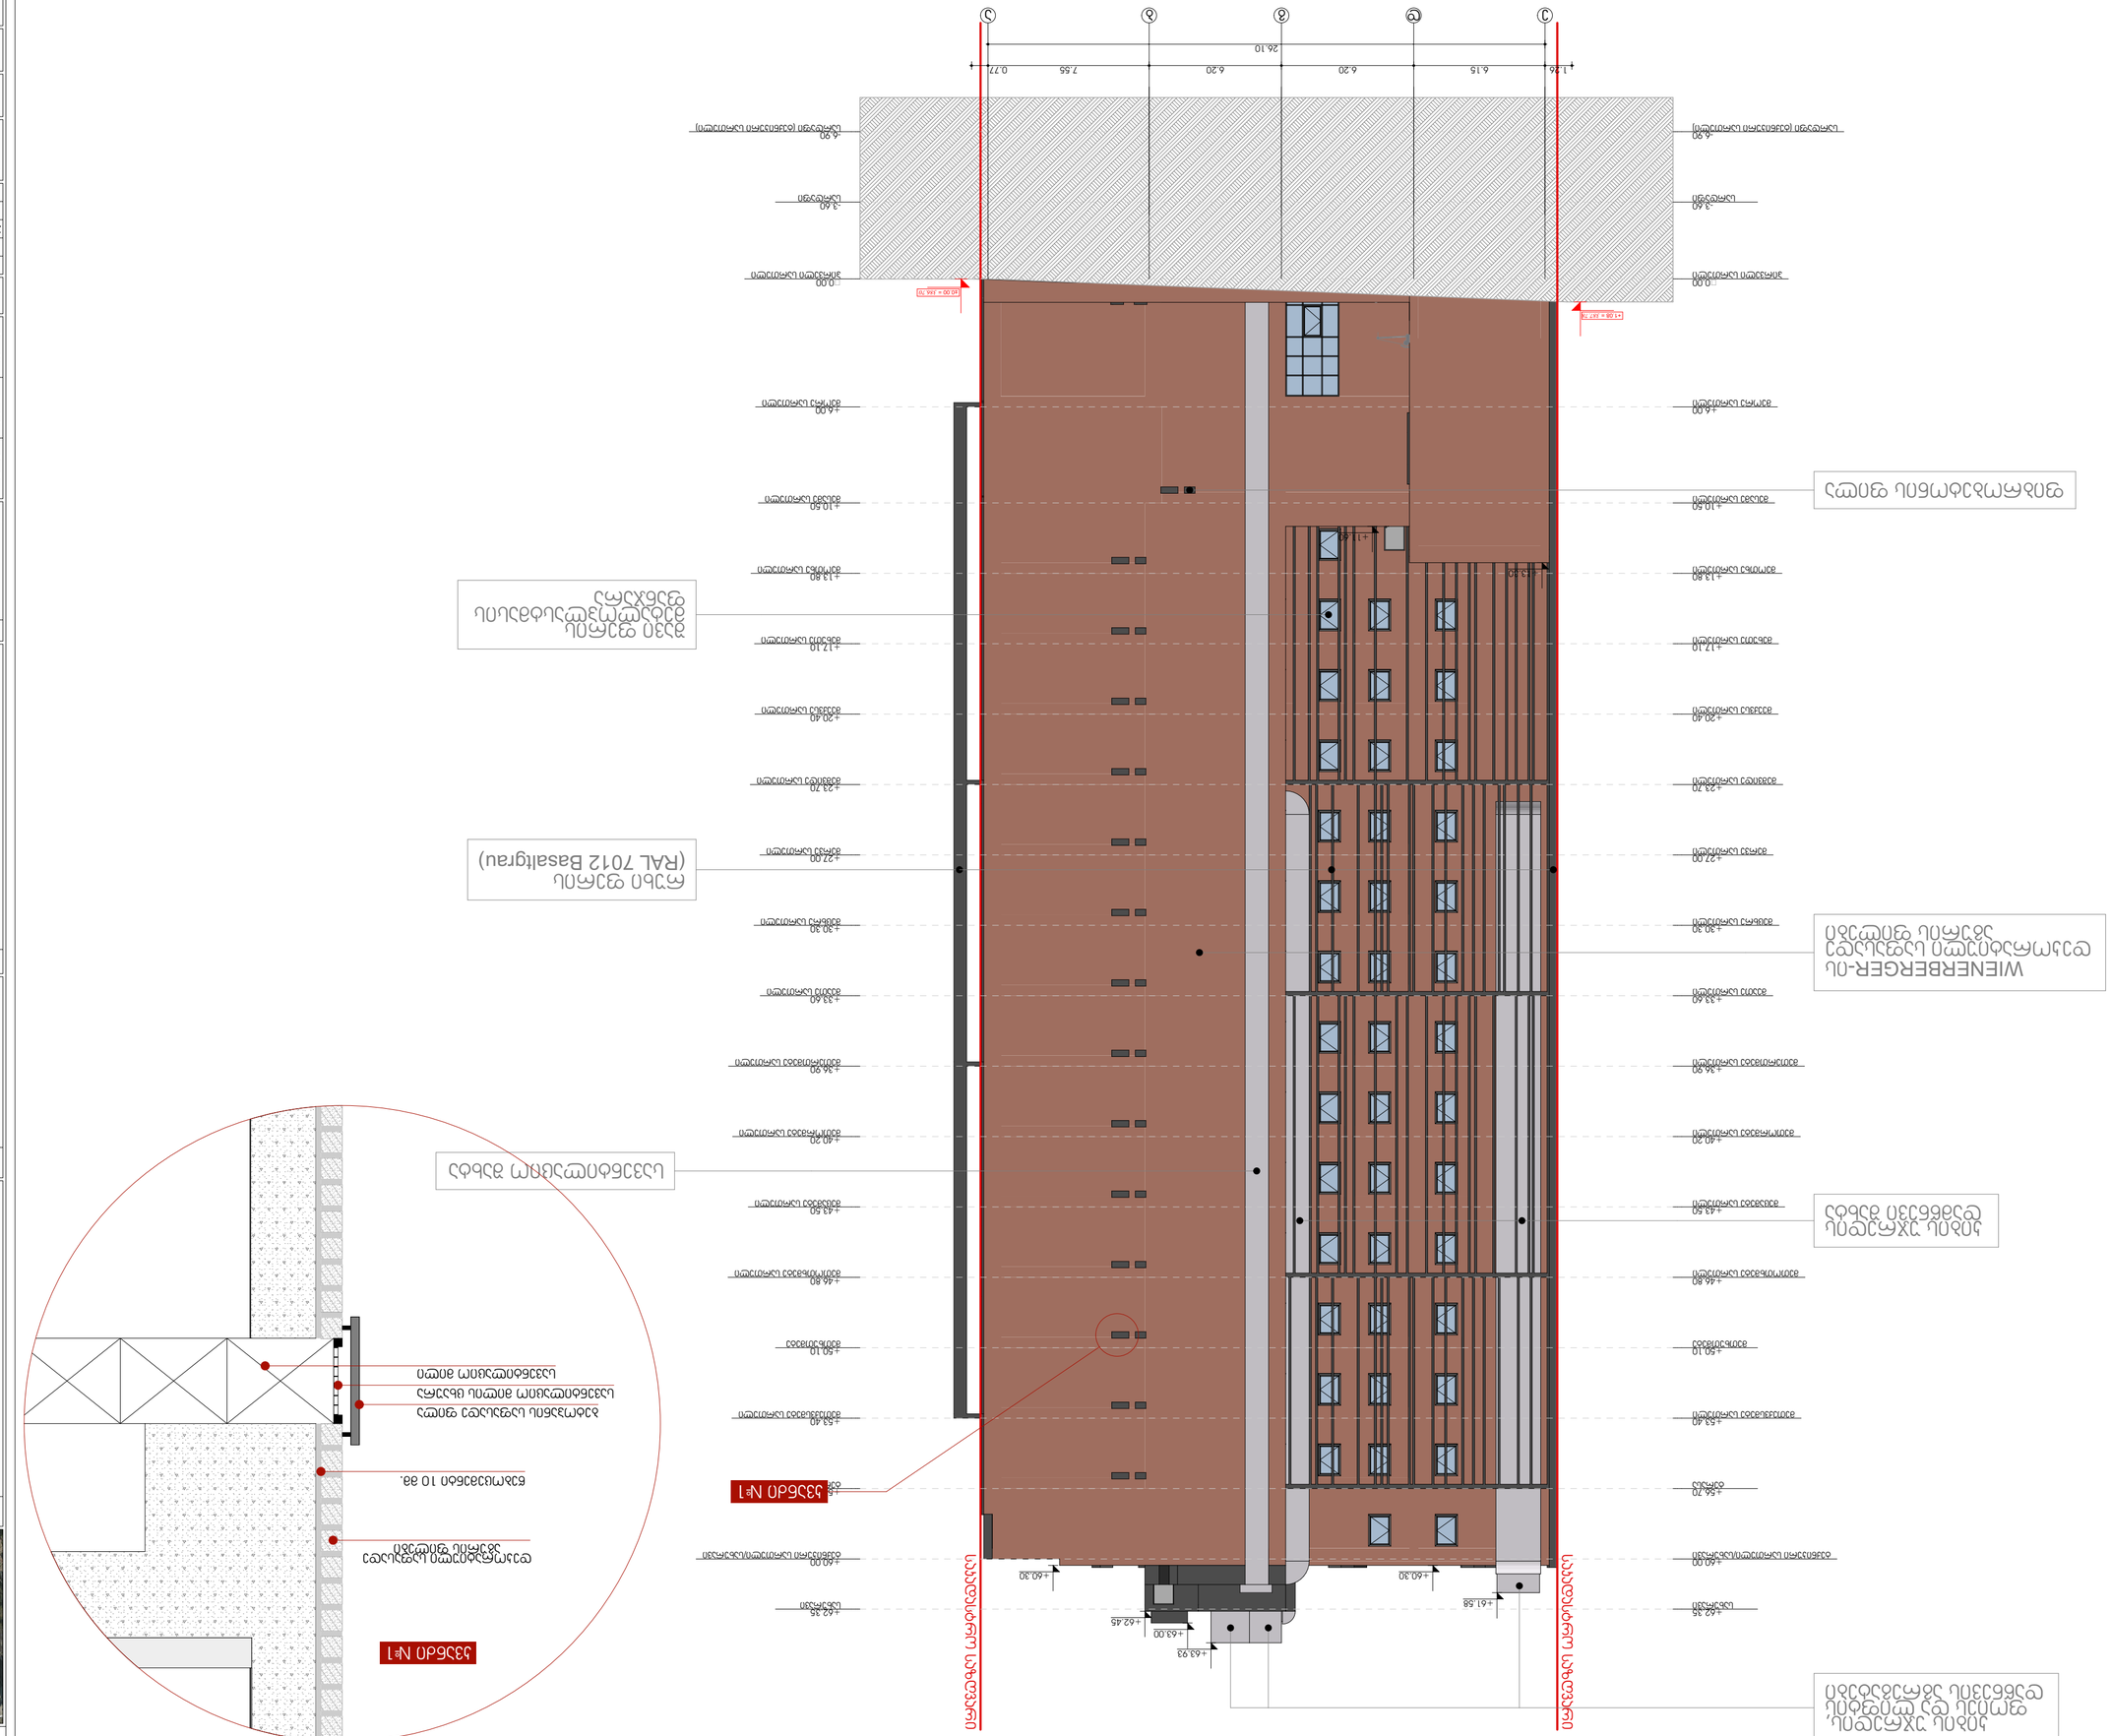

GSPublisherVersion 0.0.100.100

- 6.90
სარდაფი (ტექნიკური სართული)

-6.90
სარდაფი (ტექნიკური სართული)

- 3.60
სარდაფი

- 3.60
სარდაფი

�0.00
პირველი სართული

�0.00
პირველი სართული

+6.00
მეორე სართული

+6.00
მეორე სართული

+10.50
მესამე სართული

+10.50
მესამე სართული

+13.80
მეოთხე სართული

+13.80
მეოთხე სართული

+17.10
მეხუთე სართული

+17.10
მეხუთე სართული

+20.40
მეექვსე სართული

+20.40
მეექვსე სართული

+23.70
მეშვიდე სართული

+23.70
მეშვიდე სართული

+27.00
მერვე სართული

+27.00
მერვე სართული

+30.30
მეცხრე სართული

+30.30
მეცხრე სართული

+33.60
მეათე სართული

+33.60
მეათე სართული

+36.90
მეთერთმეტე სართული

+36.90
მეთერთმეტე სართული

+40.20
მეთორმეტე სართული

+40.20
მეთორმეტე სართული

+43.50
მეცამეტე სართული

+43.50
მეცამეტე სართული

+46.80
მეთოთხმეტე სართული

+46.80
მეთოთხმეტე სართული

+50.10
მეთხუთმეტე

+50.10
მეთხუთმეტე

+53.40
მეთექვსმეტე სართული

+53.40
მეთექვსმეტე სართული

+56.70
ტერასა

+56.70
ტერასა

+60.00
ტექნიკური სართული/სახურავი

+60.00
ტექნიკური სართული/სახურავი

+62.35
სახურავი

+62.35
სახურავი

1.26 6.15 6.20 6.20 7.55 0.77

26.10

+63.93

+63.00

+62.45

+61.58

+60.30

+13.30

+11.60

+60.30

შავი ფერის
მეტალოპლასტმასის
ფანჯარა

WIENERBERGER-is

დეკორატიული საფასადე
აგურის ფილები

რუხი ფერის

(RAL 7012 Basaltgrau)

კიბის უჯრედის
დამწნევი შახტა

კიბის უჯრედის,
ფოიეს და ლიფტის
დაწნევის აგრეგატები

ფიბრობეტონის ფილა

სავენტილაციო შახტა

საკადასტრო საზღვარი

საკადასტრო საზღვარი

±0.00 = 386.70

+1.08 = 387.78

e d g b a

კვანძი #1

დეკორატიული საფასადე
აგურის ფილები

წებოცემენტი 10 მმ.

სავენტილაციო მილის ცხაურა

ბეტოპანის საფასადე ფილა

სავენტილაციო მილი

კვანძი #1

A - 2

A - 051

1:200

მასშტაბი
SCALE

ფურცელი
PAGE

ფორმატი
PAPER SIZE

სათაური

ფასადი ე-ა ღერძებში

არქიტექტურული ნაწილი

ARCHITECTURE

PROJECT

ADDRESS

შენიშვნები NOTES

მისამართი

CLIENT

პროექტი

* ნახაზზე მოცემულია
არქიტექტურული ნიშნულები

* ნახაზი შესრულებულია
სანტიმეტრებში.

დამკვეთი

სიტუაციური სქემა KEY PLAN

ტექნ.ეკონომიკური მაჩვენებლები

ექსპლიკაცია

შ.დათუნაშვილი

მთ.არქიტექტორი ს.ავალიანი

თანამდებობა გვარი ხელმოწერა

არქიტექტორი/შემსრ.

ქალაქი თბილისი, ქუჩა გულუა, #22

s.k. # 01.18.05.001.090

შემსრულებელი ი.ებრალიძე

1. საოფისე ფართი

2. კომერციული ფართი

3. საზაფხულო ფართი

4. კიბის/ლიფტის უჯრედის და სადარბაზოს ფართი

5. სასაწყობე ფართი

6. საწარმოო ფართი

7. დამხმარე ფართი

8. სასწავლო აუდიტორიის ფართი

9. სასტუმრო ნომრის ფართი

კ2-ის საანგარიშო კროკი. მ. 1:500

კონსტრუქტორი თ.მაცაბერიძე

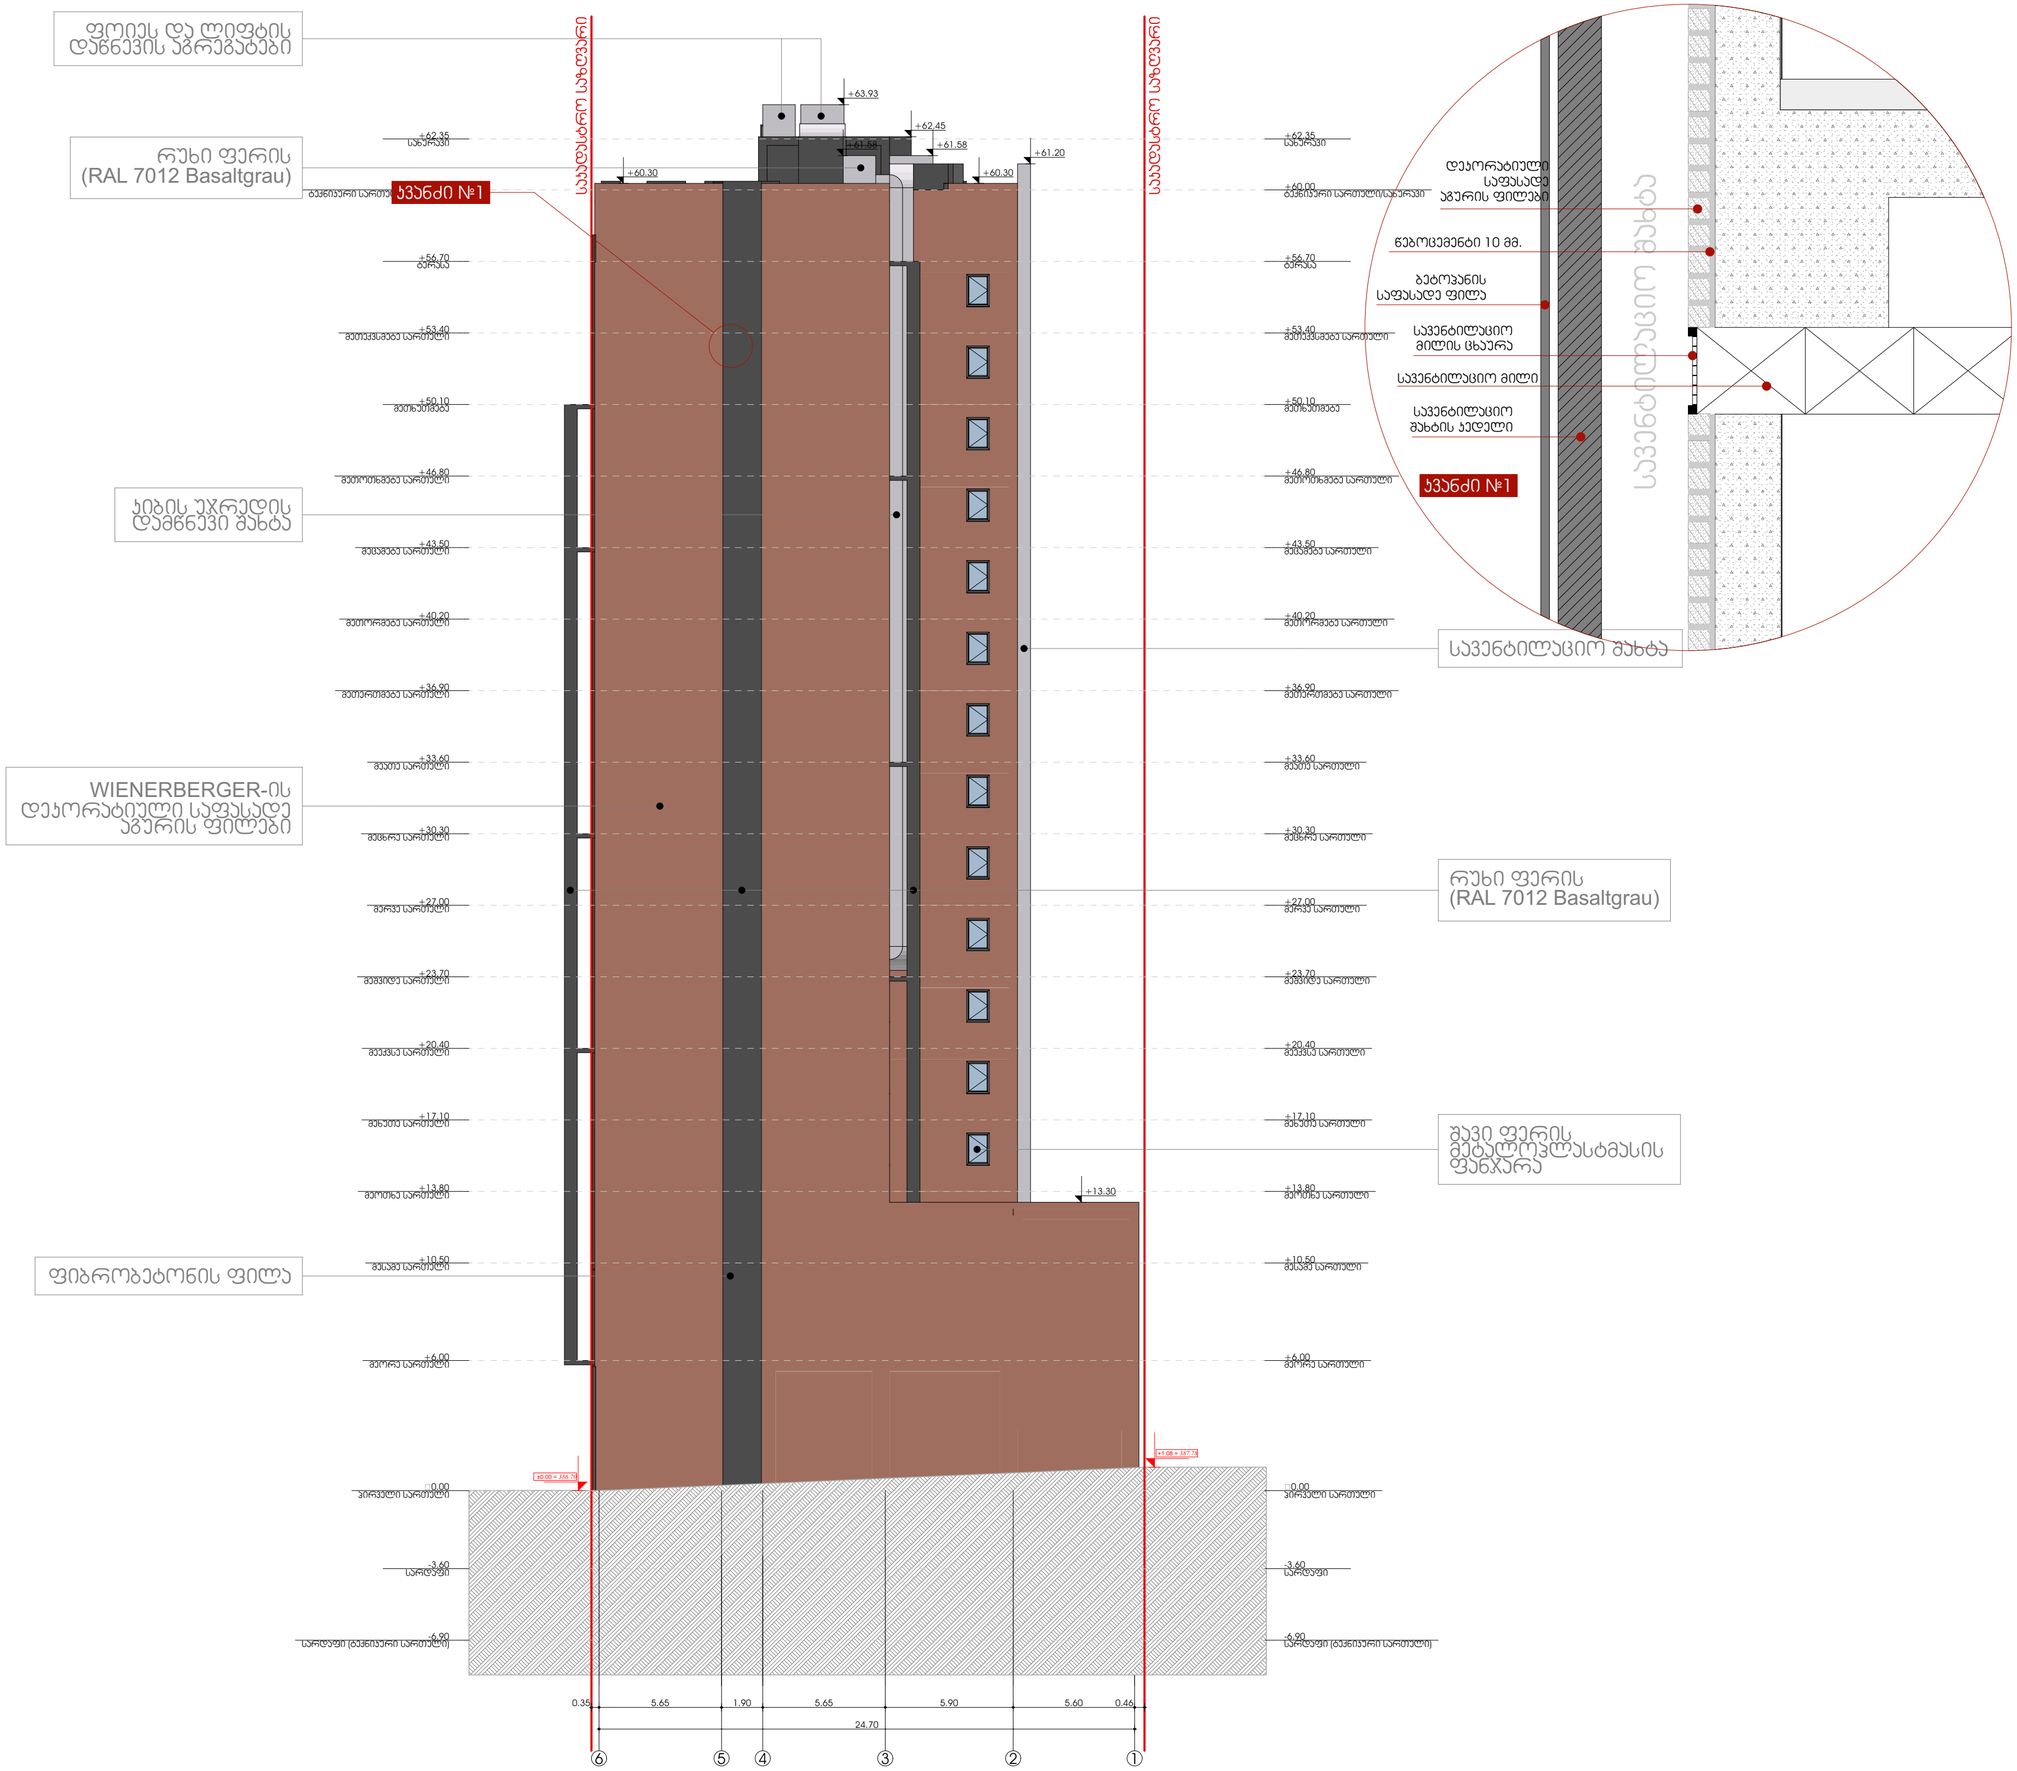

სიტუაციური სქემა KEY PLAN

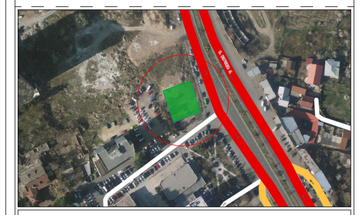

ჯ2-ის საანგარიშო ჯროჯი. მ. 1:500

ექსპლიკაცია

1. საოფისე ფართი
2. კომერციული ფართი
3. საზაფხულო ფართი
4. ქიბის/ლიფტის უკრედის და სადარგაზოს ფართი
5. სასაწყობე ფართი
6. სანარმოო ფართი
7. დამხმარე ფართი
8. სასნავლო აუდიტორიის ფართი
9. სასტუმრო ნომრის ფართი

ტექნ.ეკონომიკური მაჩვენებლები

შენიშვნები NOTES

* ნახაზი შესრულებულია სანტიმეტრებში.
* ნახაზზე მოცემულია არქიტექტურული ნიშნულები

დამკვეთი
CLIENT

პროექტი
PROJECT

მისამართი ქალაქი თბილისი, ქუჩა გულუა, №22
ADDRESS ს.კ. № 01.18.05.001.090

არქიტექტურული ნაწილი
ARCHITECTURE

თანამდებობა	გვარი	ხელმოწერა
მთ.არქიტექტორი	ს.აჯალიანი	
არქიტექტორი/მემსრ.	ჟ.დათუნაშვილი	
შემსრულებელი	ი.პარალიძე	
კონსტრუქტორი	თ.მაცაბერიძე	

სათაური
ფასადი 6-1 ღერძებში

მასშტაბი SCALE 1:200

ფურცელი PAGE A - 052

ფორმატი PAPER SIZE A - 2

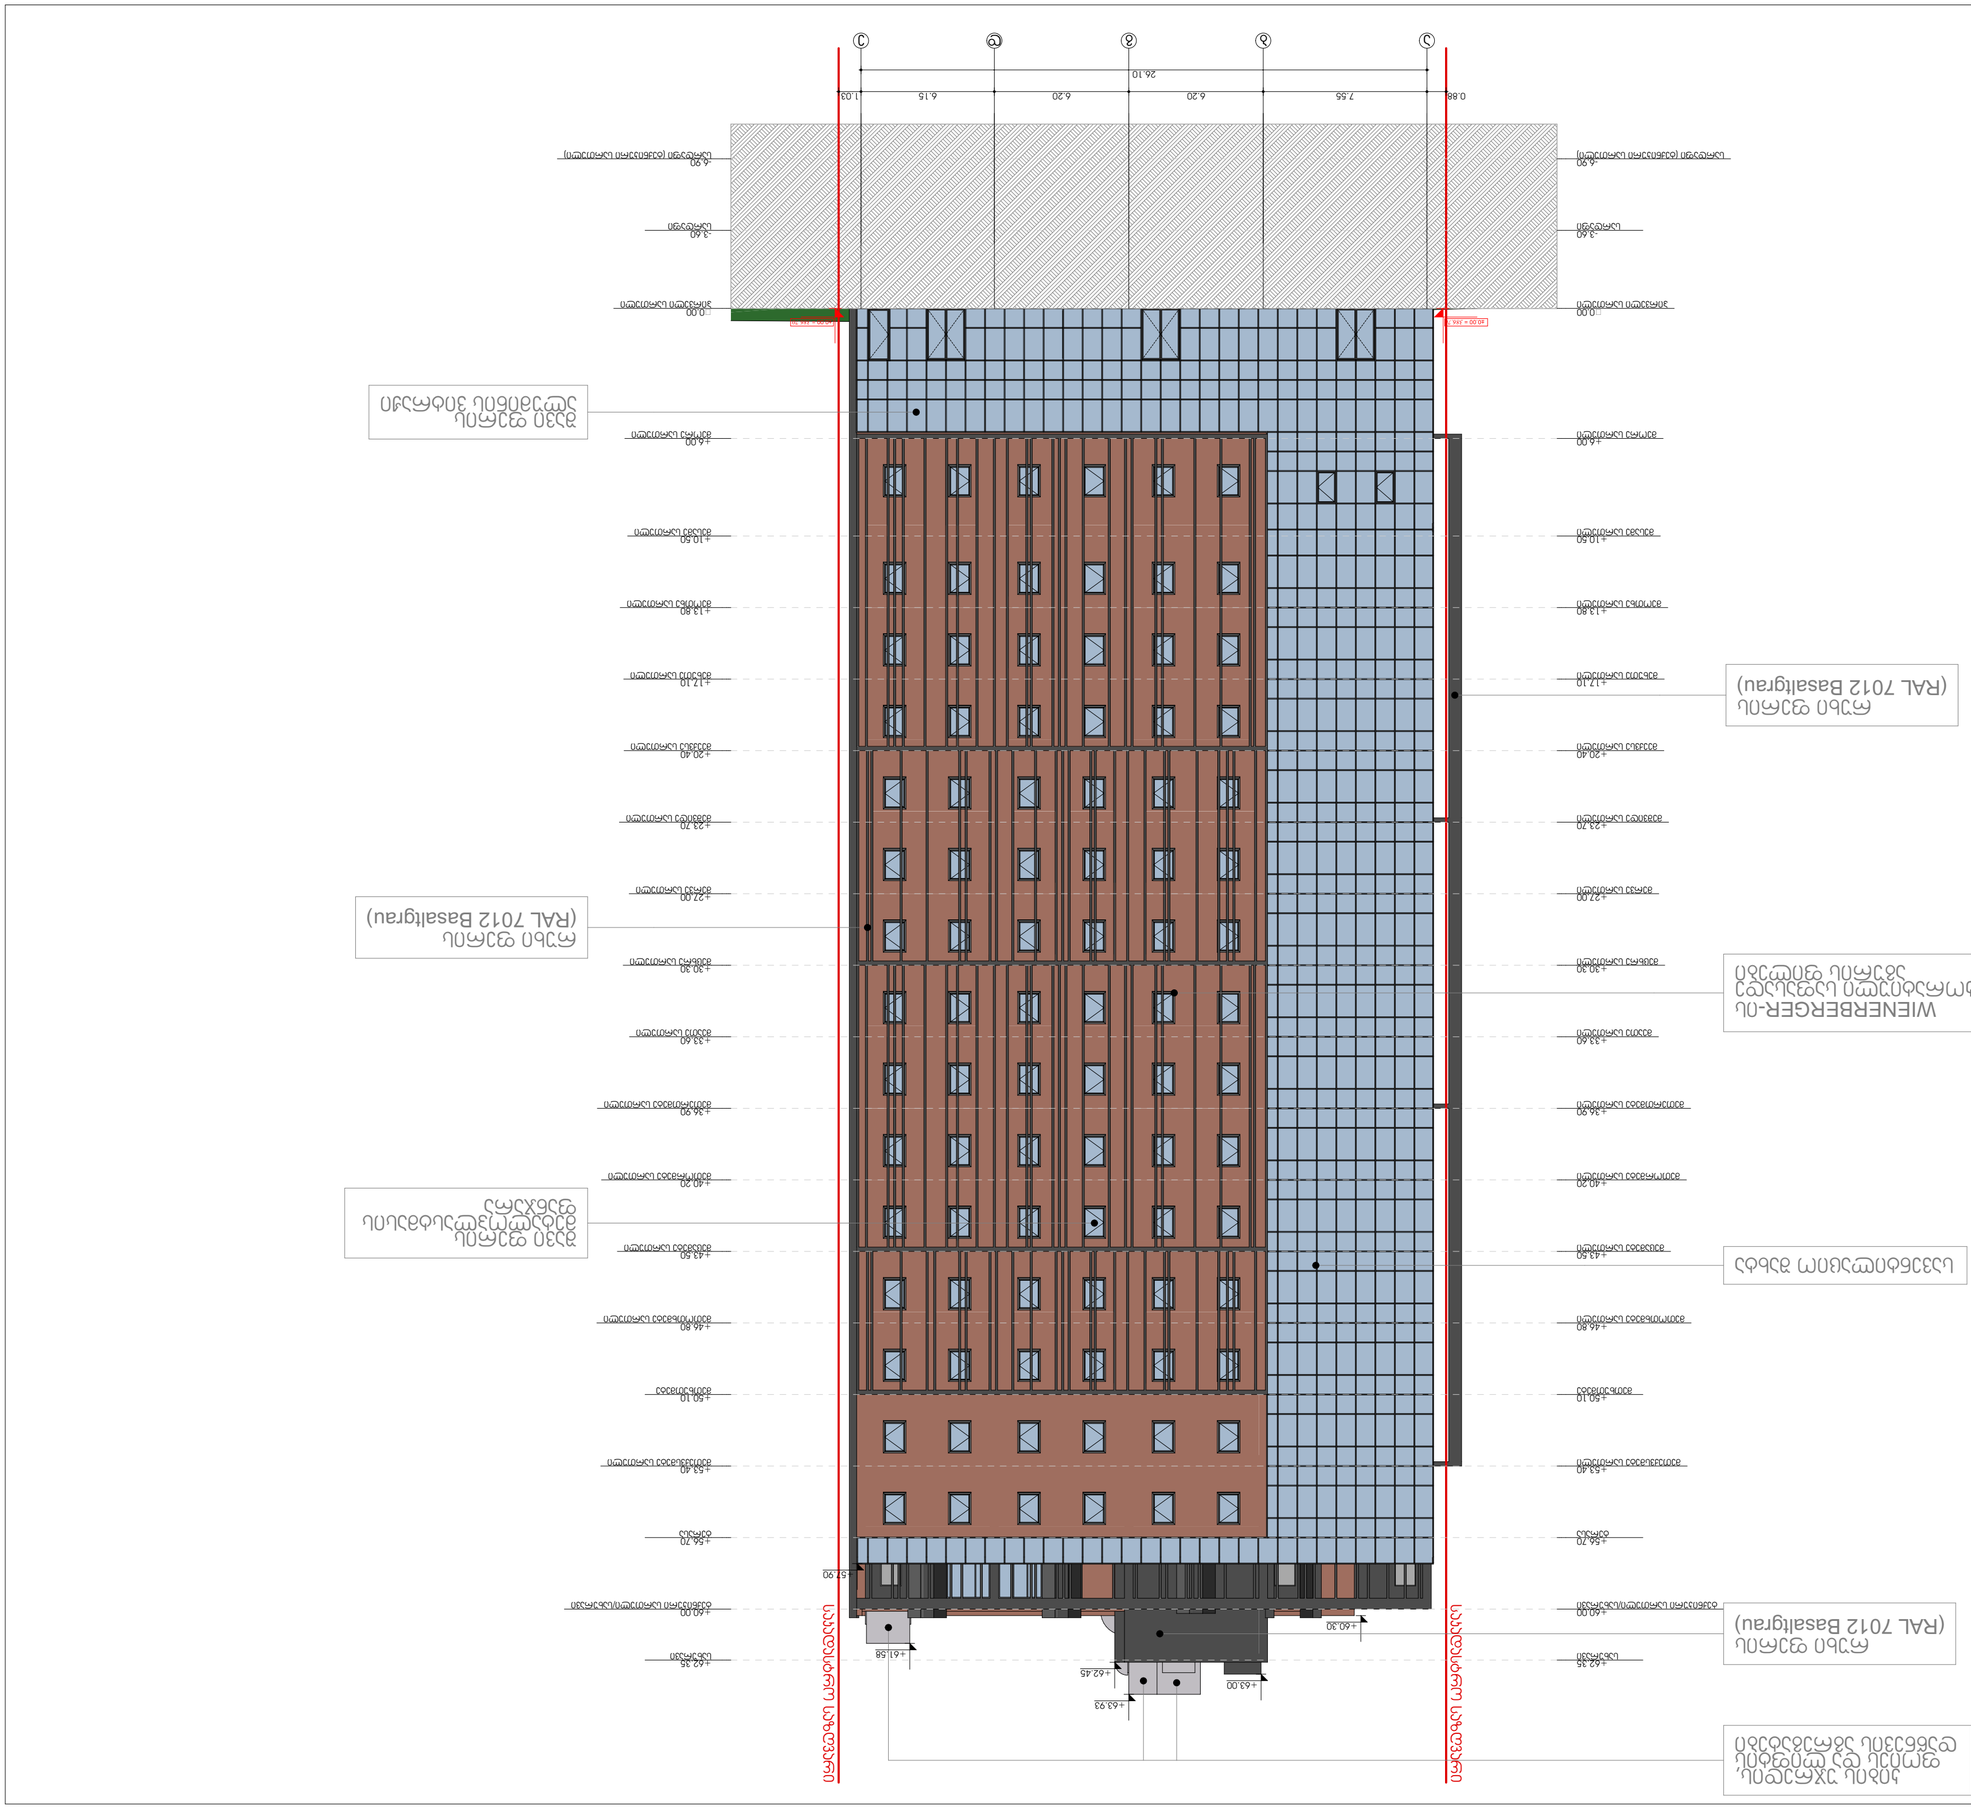

GSPublisherVersion 0.0.100.100

- 6.90
სარდაფი (ტექნიკური სართული)

- 6.90
სარდაფი (ტექნიკური სართული)

- 3.60
სარდაფი

- 3.60
სარდაფი

�0.00
პირველი სართული

�0.00
პირველი სართული

+6.00
მეორე სართული

+6.00
მეორე სართული

+10.50
მესამე სართული

+10.50
მესამე სართული

+13.80
მეოთხე სართული

+13.80
მეოთხე სართული

+17.10
მეხუთე სართული

+17.10
მეხუთე სართული

+20.40
მეექვსე სართული

+20.40
მეექვსე სართული

+23.70
მეშვიდე სართული

+23.70
მეშვიდე სართული

+27.00
მერვე სართული

+27.00
მერვე სართული

+30.30
მეცხრე სართული

+30.30
მეცხრე სართული

+33.60
მეათე სართული

+33.60
მეათე სართული

+36.90
მეთერთმეტე სართული

+36.90
მეთერთმეტე სართული

+40.20
მეთორმეტე სართული

+40.20
მეთორმეტე სართული

+43.50
მეცამეტე სართული

+43.50
მეცამეტე სართული

+46.80
მეთოთხმეტე სართული

+46.80
მეთოთხმეტე სართული

+50.10
მეთხუთმეტე

+50.10
მეთხუთმეტე

+53.40
მეთექვსმეტე სართული

+53.40
მეთექვსმეტე სართული

+56.70
ტერასა

+56.70
ტერასა

+60.00
ტექნიკური სართული/სახურავი

+60.00
ტექნიკური სართული/სახურავი

+62.35
სახურავი

+62.35
სახურავი

0.88 7.55 6.20 6.20 6.15 1.03

26.10

+63.93

+63.00

+61.58

+60.30

+57.90

+62.45

შავი ფერის
მეტალოპლასტმასის
ფანჯარა

შავი ფერის
ალუმინის ვიტრაჟი

WIENERBERGER-is

დეკორატიული საფასადე
აგურის ფილები

რუხი ფერის

(RAL 7012 Basaltgrau)

რუხი ფერის

(RAL 7012 Basaltgrau)

სავენტილაციო შახტა

კიბის უჯრედის,
ფოიეს და ლიფტის
დაწნევის აგრეგატები

რუხი ფერის

(RAL 7012 Basaltgrau)

საკადასტრო საზღვარი

საკადასტრო საზღვარი

±0.00 = 386.70 ±0.00 = 386.70

a b g d e
A - 2

A - 053

1:200

მასშტაბი
SCALE

ფურცელი
PAGE

ფორმატი
PAPER SIZE

სათაური

ფასადი ა-ე ღერძებში

არქიტექტურული ნაწილი

ARCHITECTURE

PROJECT

ADDRESS

შენიშვნები NOTES

მისამართი

CLIENT

პროექტი

* ნახაზზე მოცემულია
არქიტექტურული ნიშნულები

* ნახაზი შესრულებულია
სანტიმეტრებში.

დამკვეთი

სიტუაციური სქემა KEY PLAN

ტექნ.ეკონომიკური მაჩვენებლები

ექსპლიკაცია

შ.დათუნაშვილი

მთ.არქიტექტორი ს.ავალიანი

თანამდებობა გვარი ხელმოწერა

არქიტექტორი/შემსრ.

ქალაქი თბილისი, ქუჩა გულუა, #22

s.k. # 01.18.05.001.090

შემსრულებელი ი.ებრალიძე

1. საოფისე ფართი

2. კომერციული ფართი

3. საზაფხულო ფართი

4. კიბის/ლიფტის უჯრედის და სადარბაზოს ფართი

5. სასაწყობე ფართი

6. საწარმოო ფართი

7. დამხმარე ფართი

8. სასწავლო აუდიტორიის ფართი

9. სასტუმრო ნომრის ფართი

კ2-ის საანგარიშო კროკი. მ. 1:500

კონსტრუქტორი თ.მაცაბერიძე

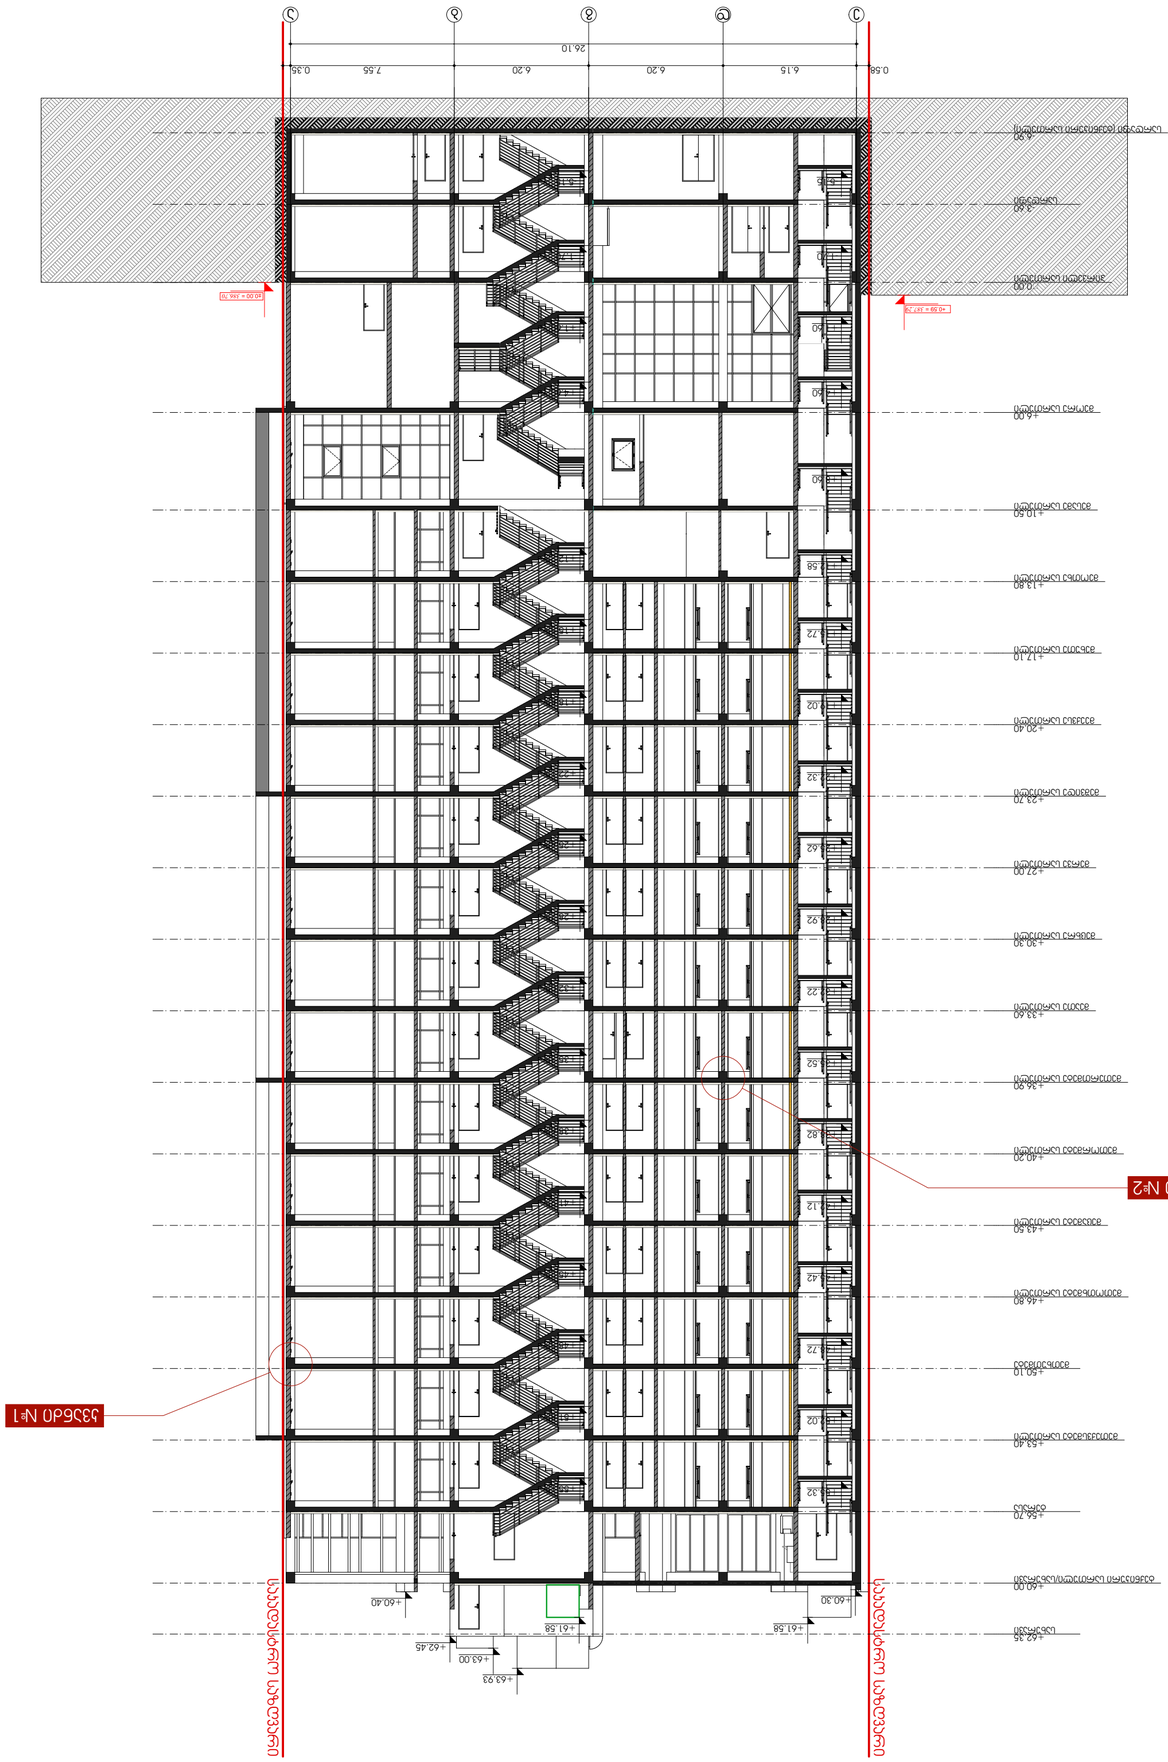

GSPublisherVersion 0.0.100.100

-6.90
სარდაფი (ტექნიკური სართული)

- 3.60
სარდაფი

�0.00
პირველი სართული

+6.00
მეორე სართული

+10.50
მესამე სართული

+13.80
მეოთხე სართული

+17.10
მეხუთე სართული

+20.40
მეექვსე სართული

+23.70
მეშვიდე სართული

+27.00
მერვე სართული

+30.30
მეცხრე სართული

+33.60
მეათე სართული

+36.90
მეთერთმეტე სართული

+40.20
მეთორმეტე სართული

+43.50
მეცამეტე სართული

+46.80
მეთოთხმეტე სართული

+50.10
მეთხუთმეტე

+53.40
მეთექვსმეტე სართული

+56.70
ტერასა

+60.00
ტექნიკური სართული/სახურავი

+62.35
სახურავი

0.58 6.15 6.20 6.20 7.55 0.35

26.10

+62.45

+63.93

+61.58

+60.30 +60.40

+63.00

+61.58

-5.15

- 1.70

+1.60

+4.60

+12.25

+15.55

+18.85

+22.15

+25.45

+28.75

+32.05

+35.35

+38.65

+41.95

+45.25

+48.55

+51.85

+55.15

- 5.15

- 1.70

+1.60

+4.60

+8.60

+12.58

+15.72

+19.02

+22.32

+25.62

+28.92

+32.22

+35.52

+38.82

+42.12

+45.42

+48.72

+52.02

+55.32

საკადასტრო საზღვარი

საკადასტრო საზღვარი ±0.00 = 386.70

+0.59 = 387.29

e d g b a

კვანძი #1

კვანძი #2

დეკორატიული საფასადე
აგურის ფილები

წებოცემენტი 10 მმ.

დეკორატიული ლესვა-ღებვა
RAL 7046 TELEGRAU 2

წებოცემენტი 10 მმ.

დეკორატიული ლესვა-ღებვა
RAL 7047 TELEGRAU 4

ბეტონის შემავსებელი

ბლოკი

საფასადე ბადის

გაკვრა-ლესვა

კვანძი #2

ქვიშა-ცემენტის მოჭიმვა

რკინაბეტონის ფილა

საფასადე ბადის

გაკვრა-ლესვა

კერამოგრანიტის ფილა

ჰიდროიზოლაცია

კვანძი #1

ბეტონის შემავსებელი

ბლოკი

A - 2

A - 054

1:200

მასშტაბი
SCALE

ფურცელი
PAGE

ფორმატი
PAPER SIZE

სათაური

ფასადის მოპირკეთების კვანძები

არქიტექტურული ნაწილი

ARCHITECTURE

PROJECT

ADDRESS

შენიშვნები NOTES

მისამართი

CLIENT

პროექტი

* ნახაზზე მოცემულია
არქიტექტურული ნიშნულები

* ნახაზი შესრულებულია
სანტიმეტრებში.

დამკვეთი

სიტუაციური სქემა KEY PLAN

ტექნ.ეკონომიკური მაჩვენებლები

ექსპლიკაცია

შ.დათუნაშვილი

მთ.არქიტექტორი ს.ავალიანი

თანამდებობა გვარი ხელმოწერა

არქიტექტორი/შემსრ.

ქალაქი თბილისი, ქუჩა გულუა, #22

s.k. # 01.18.05.001.090

შემსრულებელი ი.ებრალიძე

1. საოფისე ფართი

2. კომერციული ფართი

3. საზაფხულო ფართი

4. კიბის/ლიფტის უჯრედის და სადარბაზოს ფართი

5. სასაწყობე ფართი

6. საწარმოო ფართი

7. დამხმარე ფართი

8. სასწავლო აუდიტორიის ფართი

9. სასტუმრო ნომრის ფართი

კ2-ის საანგარიშო კროკი. მ. 1:500

კონსტრუქტორი თ.მაცაბერიძე