
შენობის გეგმა 0.00 ნიშნულზე

2 ქ.ა


(არსებული შენობა)

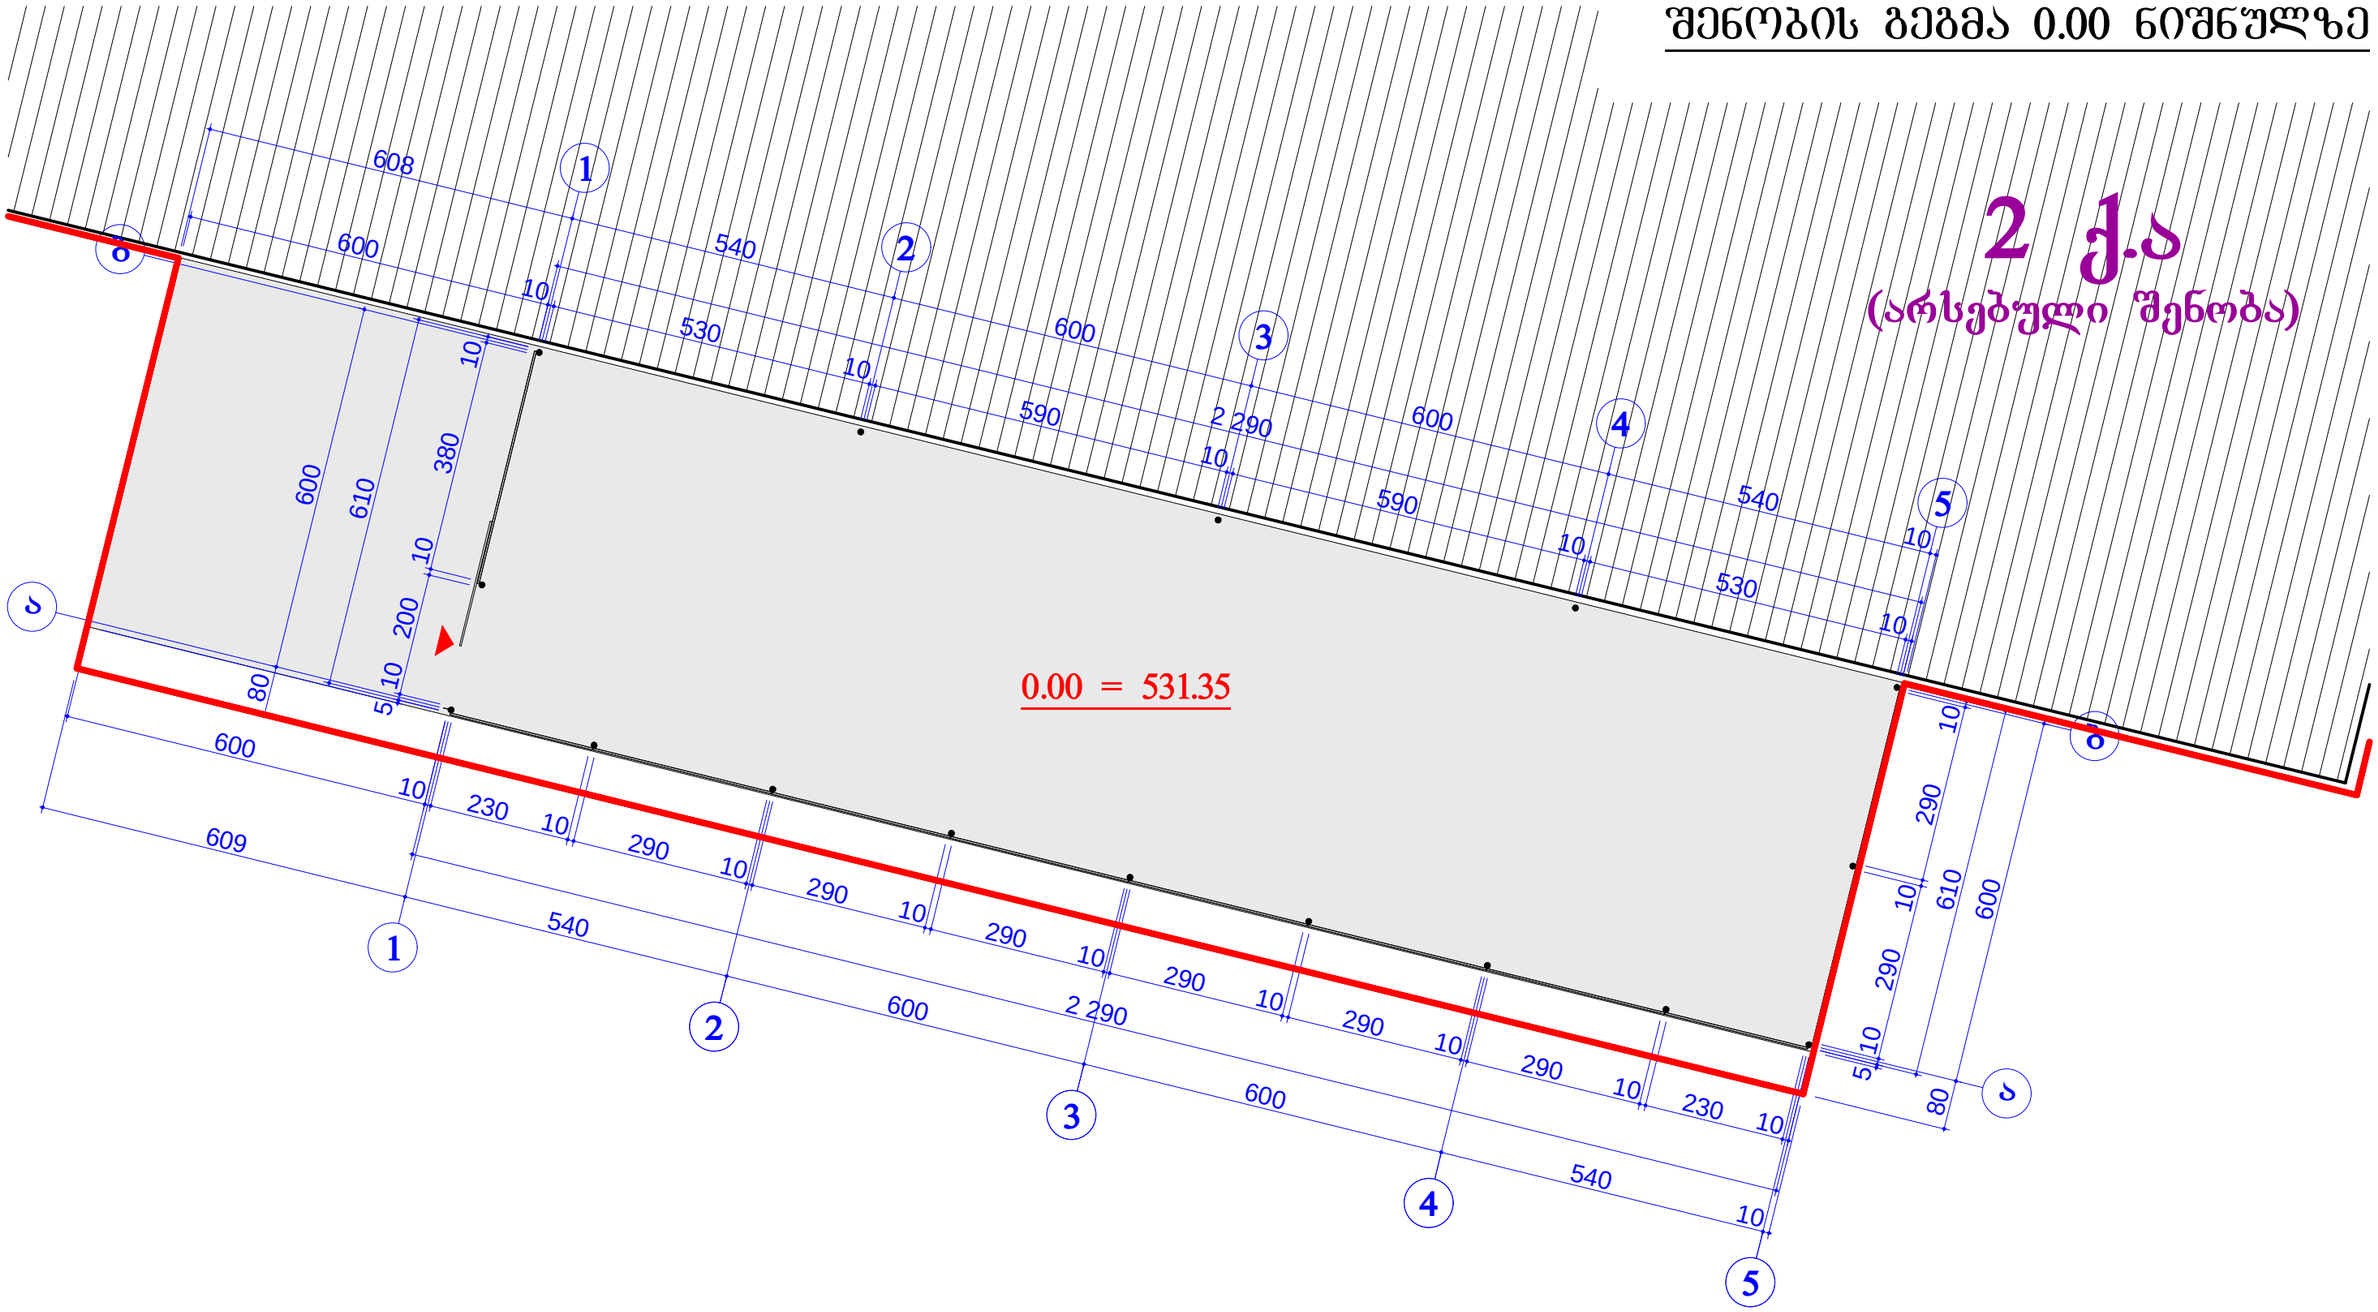

დამხმარე - ტექნიკური შენობა						
დირექტორი		გ. ჯამრიშვილი	არქიტექტურული ნაწილი	შ.პ.ს. "ბუმბა"		
პრ.მთ.არქიტ.		ი. სუმბაძე	ქალაქი თბილისი , დასახლება ორხევი , ქუჩა ახვლედიანი , N 26, ნაკვეთი 01.19.10.040.065			
შეასრულა		ი. სუმბაძე		სტად.	ფურც.	მასშტ.
			შენობის გეგმა 0.00 ნიშნულზე	პრ.	2	მ 1:100

შენობის სახურავის გეგმა

2 ქ.ა
(არსებული შენობა)

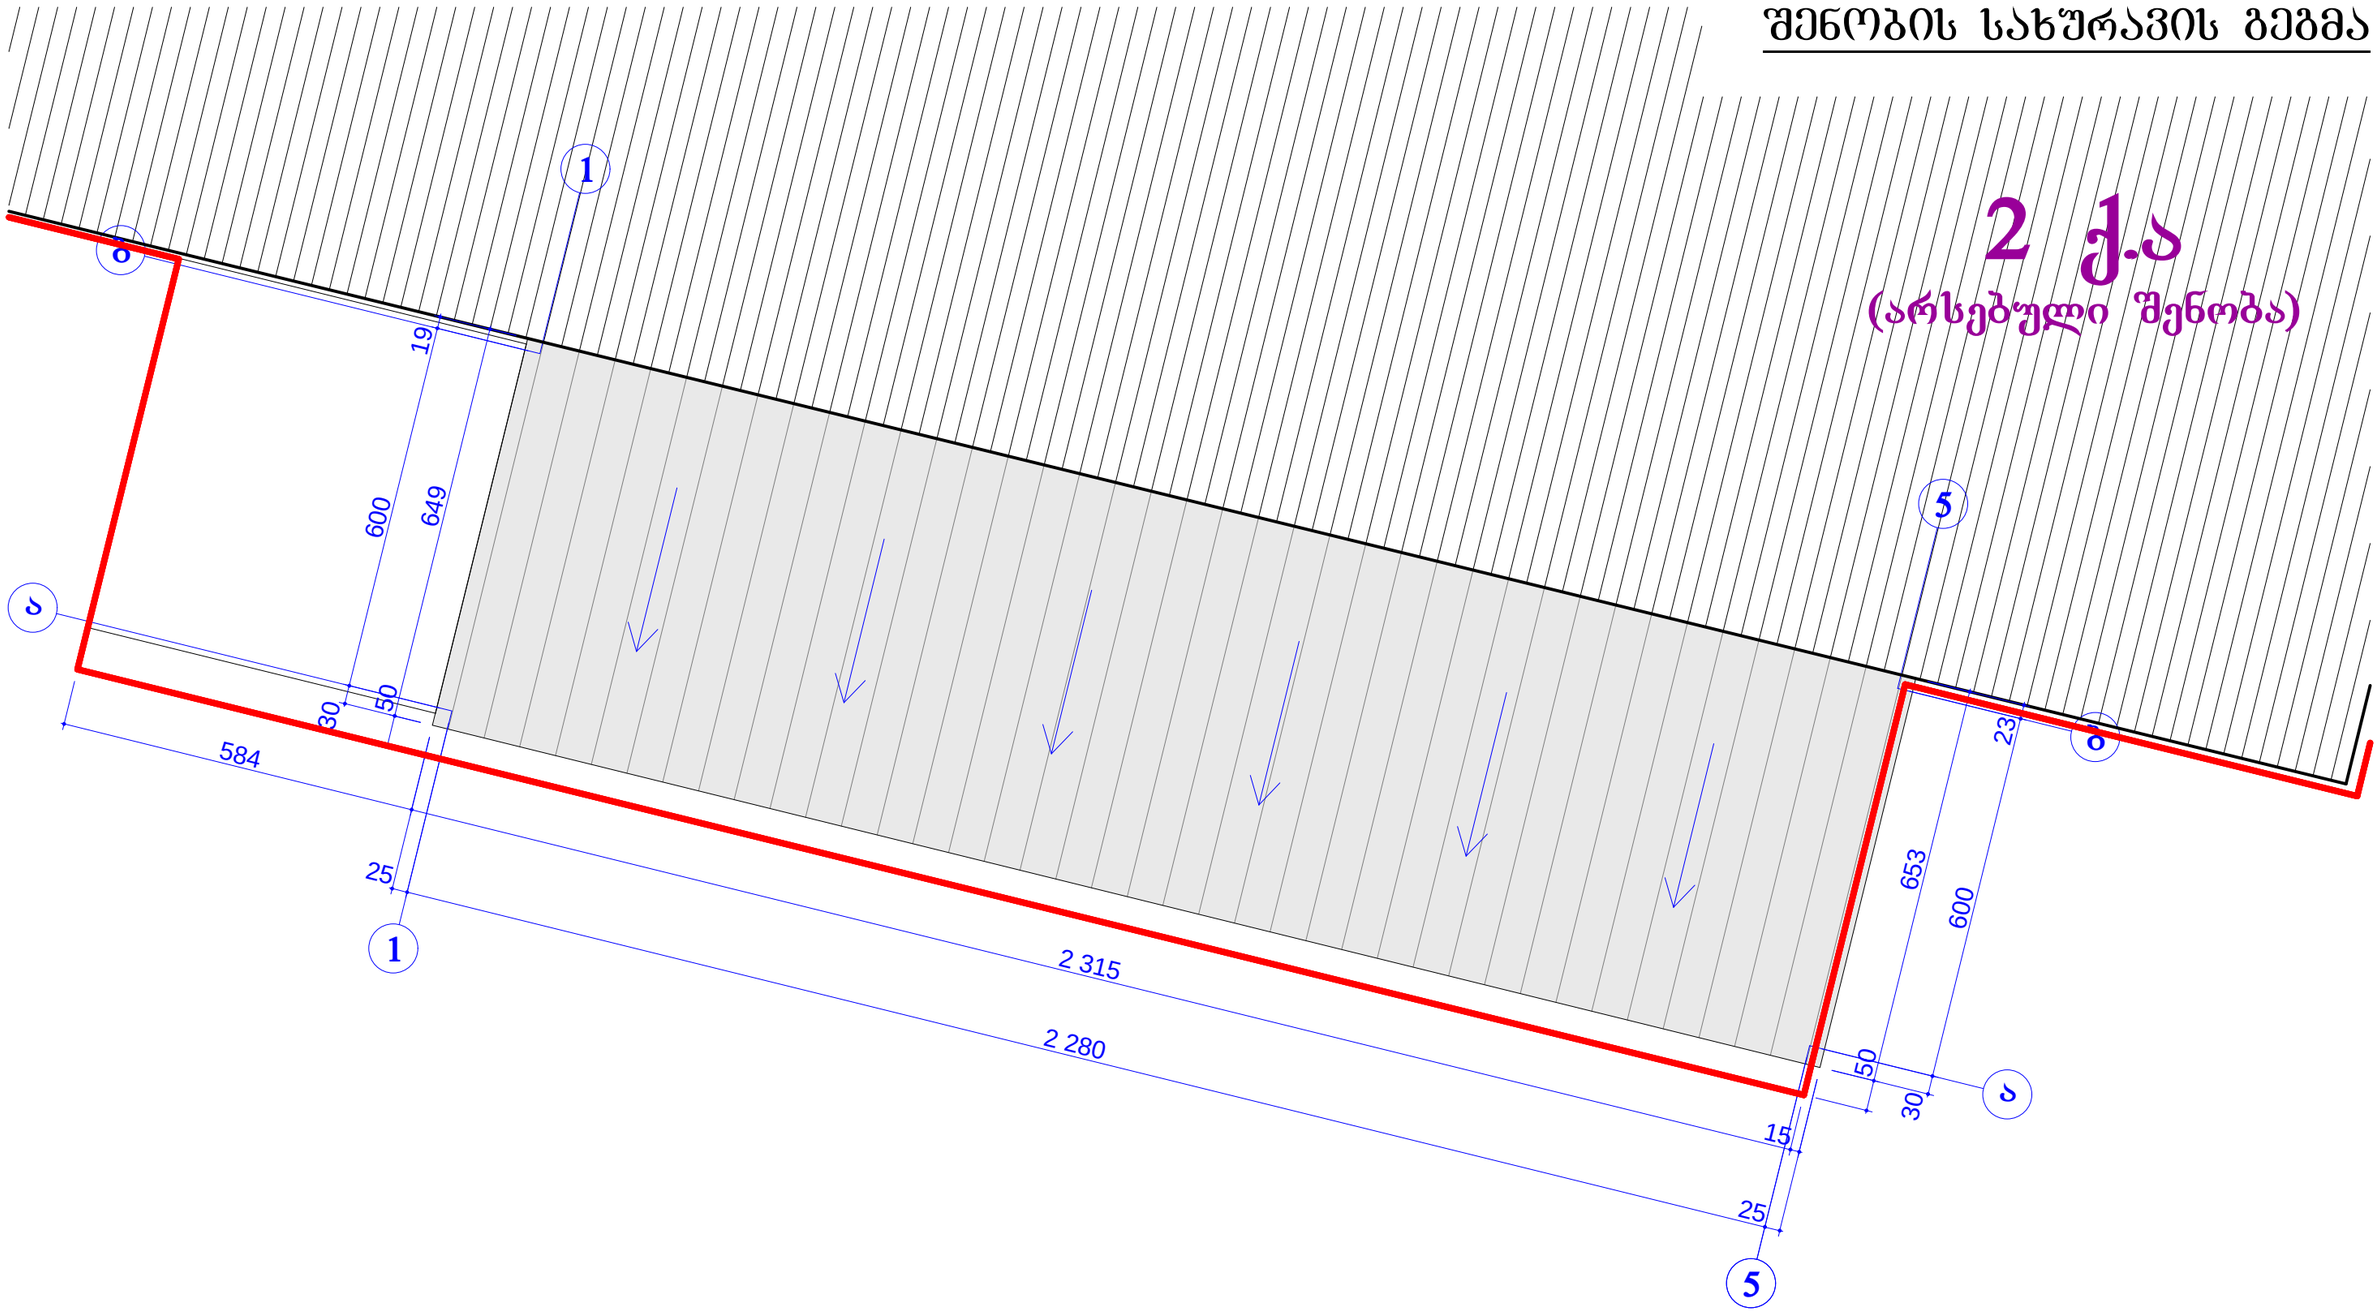

დამხმარე - ტექნიკური შენობა						
დირექტორი		გ. ჯამრიშვილი	არქიტექტურული ნაწილი	შ.პ.ს. "ბუმბა"		
პრ.მთ.არქიტ.		ი. სუმბაძე	ქალაქი თბილისი , დასახლება ორხევი , ქუჩა ახვლედიანი , N 26, ნაკვეთი 01.19.10.040.065			
შეასრულა		ი. სუმბაძე		სტად.	ფურც.	მასშტ.
			სახურავის გეგმა	პრ.	3	მ 1:100