


1'
2'
3'
4'
4
5'
7'
9'
2.70
0.00
4.20
8.40
9.20
11.70
708
680
708
495
672
690
985
8.00
4.20
9.25
ასფალტის საფარი
ბეტონის ფილა
ქვიშა-ხრეში
ცემენტირებული ფენა
ქვიშა-ხრეში
ცემენტირებული ფენა

ფასადი 12-1

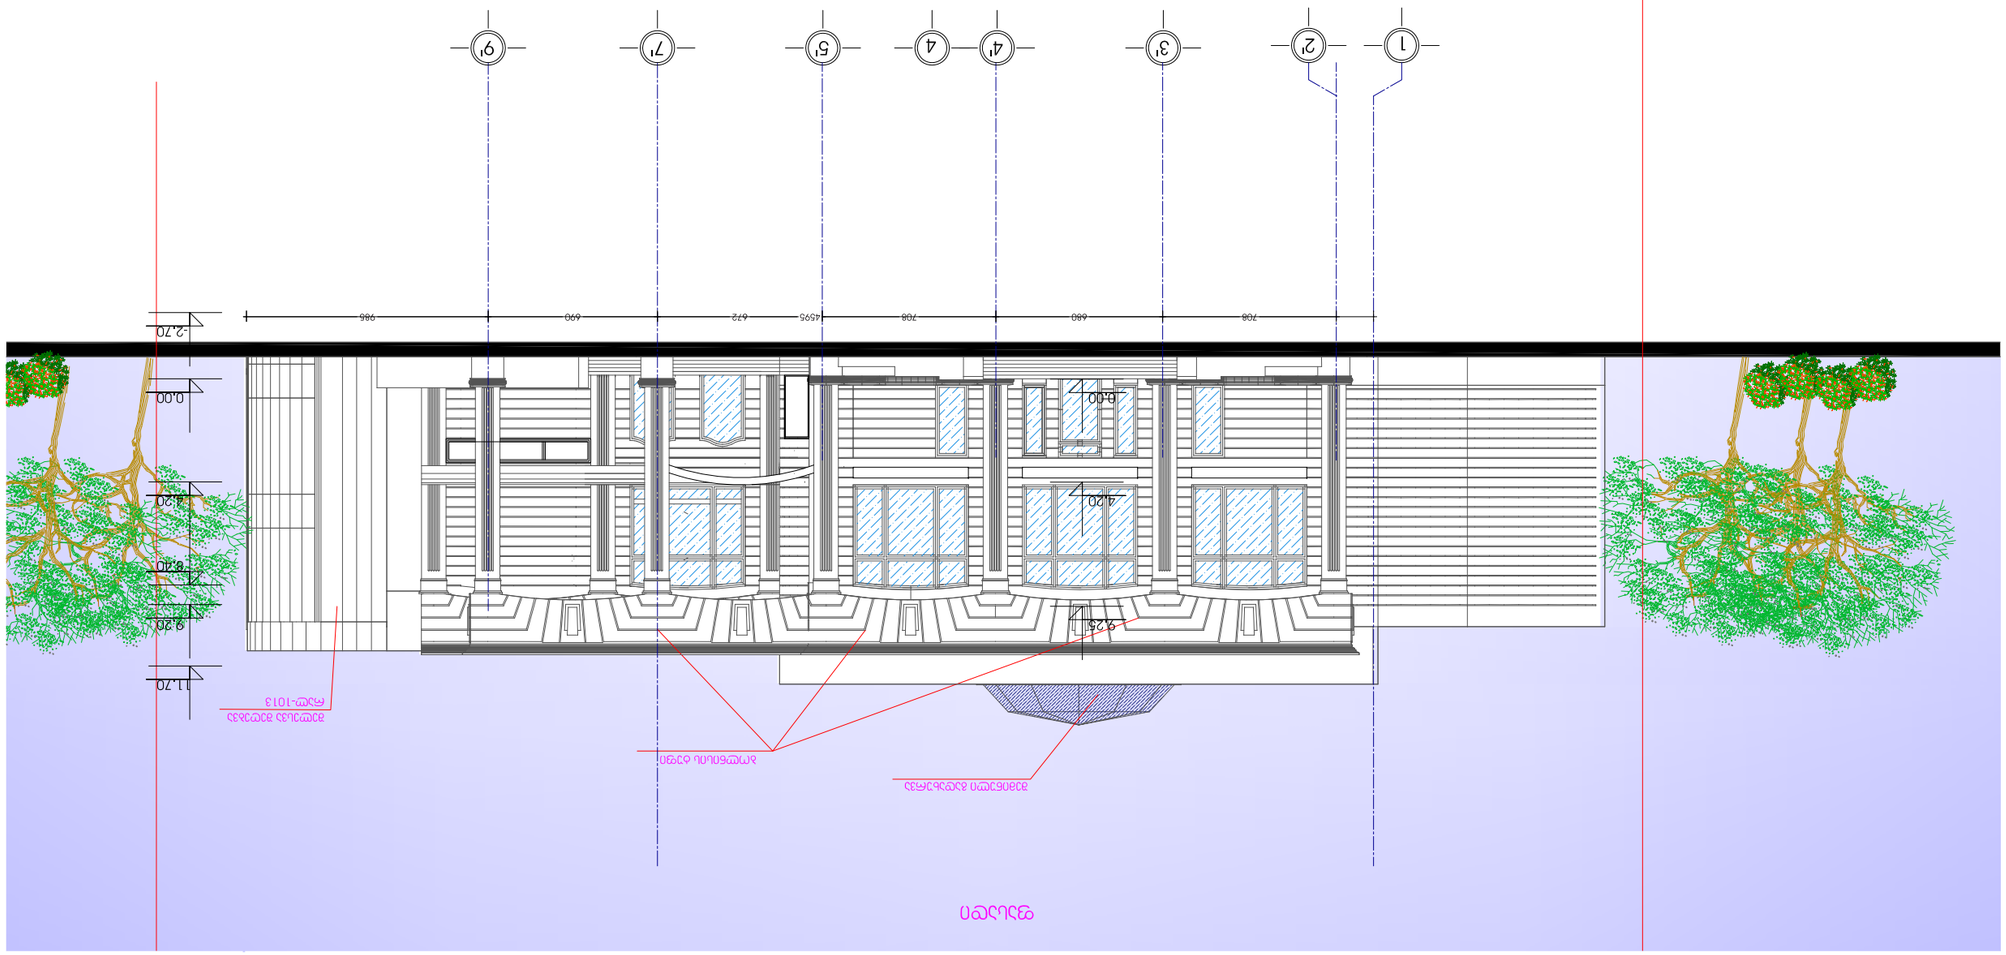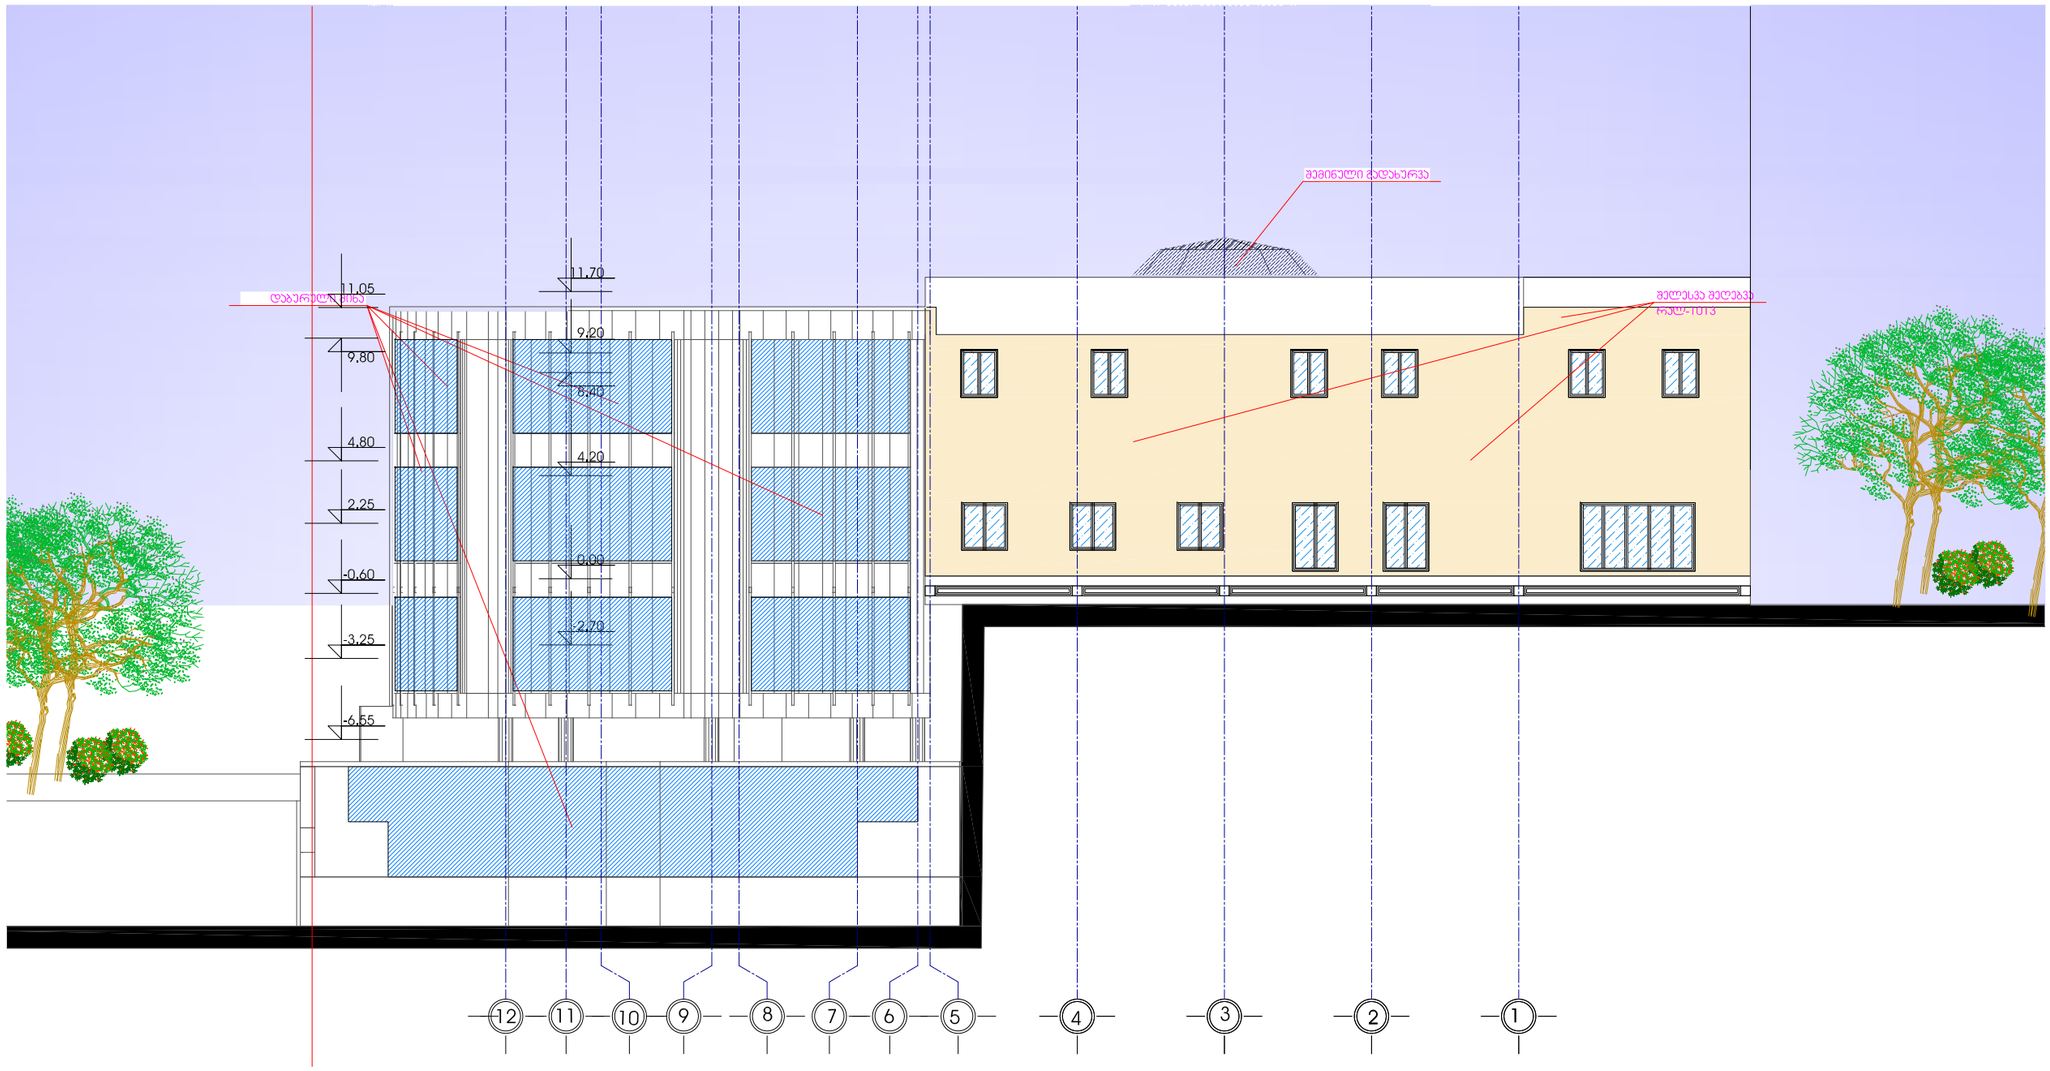

ფორმატი A-3

არქიტექტონი №

შენიშვნა:

მ.ყარიბაშვილი	დირექტორი
მ. ყარიბაშვილი	მთ.არქიტექტორი
ზ. ცისკარიშვილი	პეზი
	შემმოწმებელი

არქიტექტონი № –

რევიზია: A თარიღი:

ობიექტის სახელწოდება:

რესტორანი "მწვარე"

დამკვეთი:

დვითი ნამოვილი

ობიექტის მისამართი:

ქ. თბილისი ბალიაშვილის ქ.111

ს.კ.01.13.02.008.061

ფურცლის სახელი:

ფასადი 12-1

შენიშვნა: -


ფურცლის ნომერი:

ფურცელი: ფურცლები:

შპს „გოდაკო2"
საქართველო, თბილისი,
თამარ ნადარეიშვილის ქ. №6ა
ტელეფაქსი: (+995 32) 592903022
ელ.ფოსტა: <godaco@mail.ru>
სანებართვო № 405095846

გოდაკო2
godako2
არქიტექტონული ოფისი


Company "GODAKO2"
Tamaz nadareishvili str. #6a, III Floor
Tbilisi, Georgia
Tel/fax: (+99532) 592903022
E_mail: <godaco@mail.ru>
License # 405095846

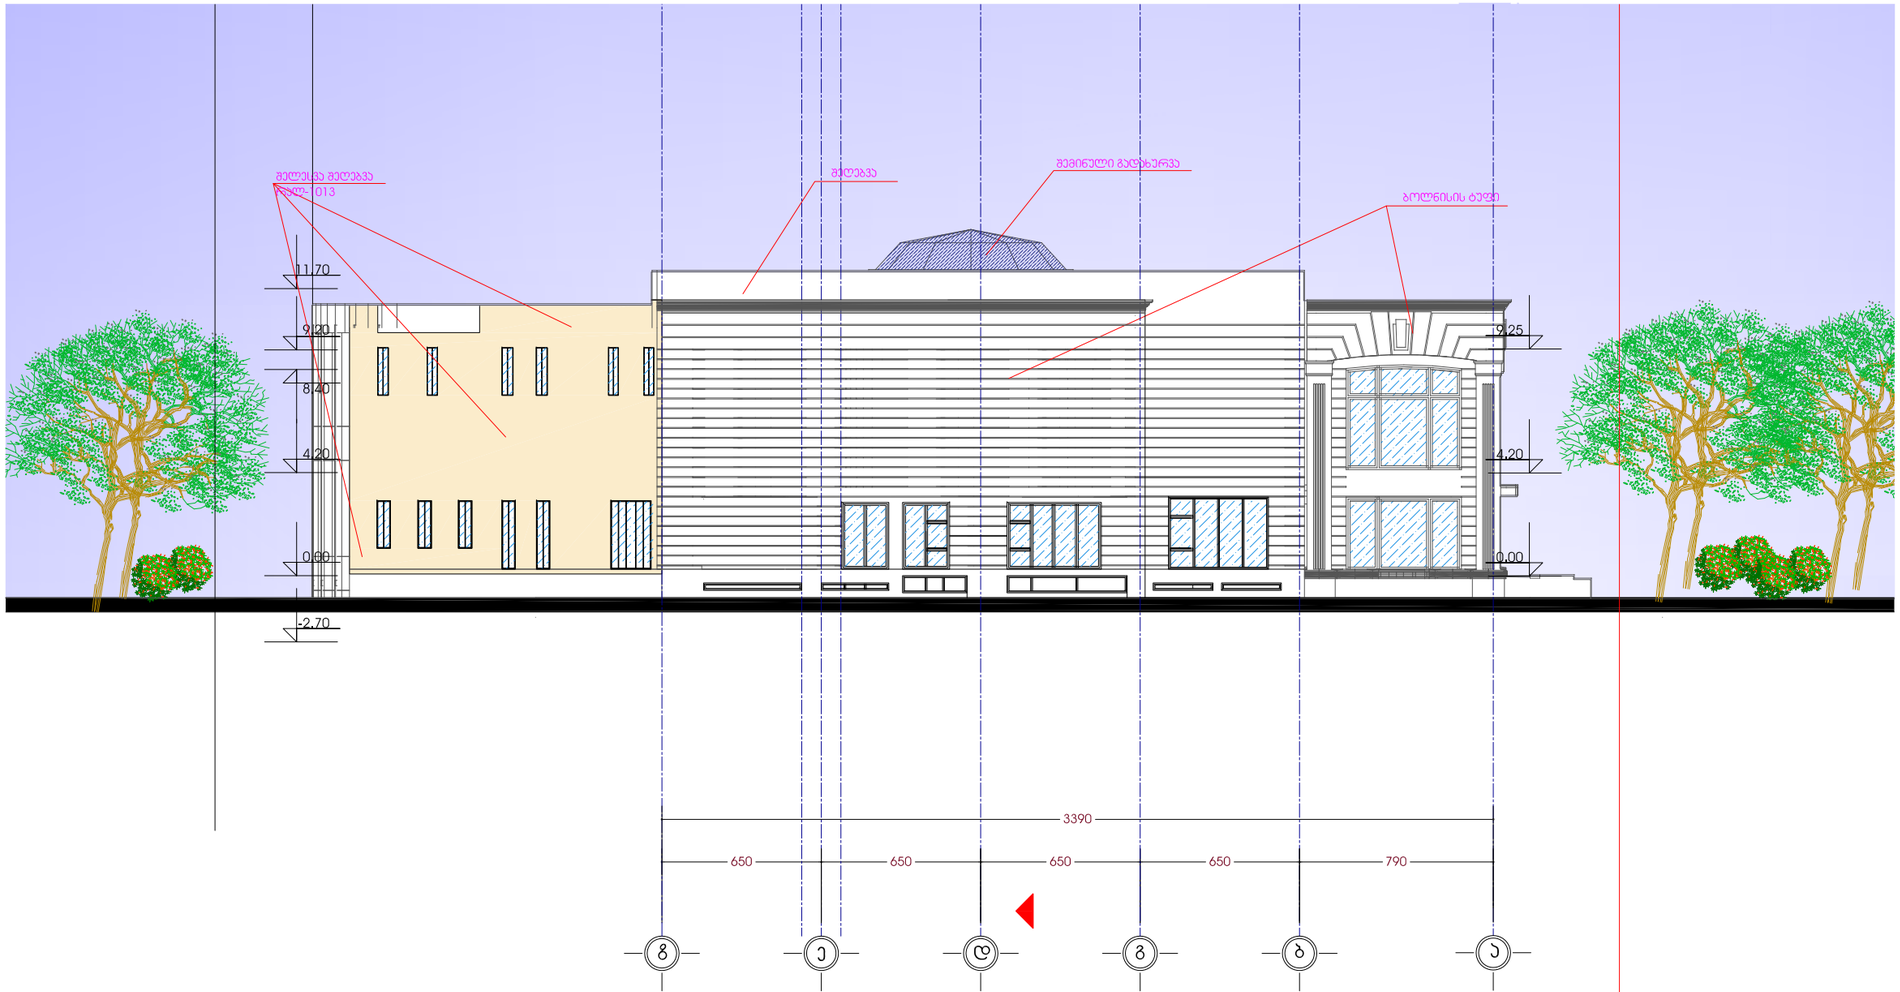

ფორმატი A-3

პროექტის №

შენიშვნა:

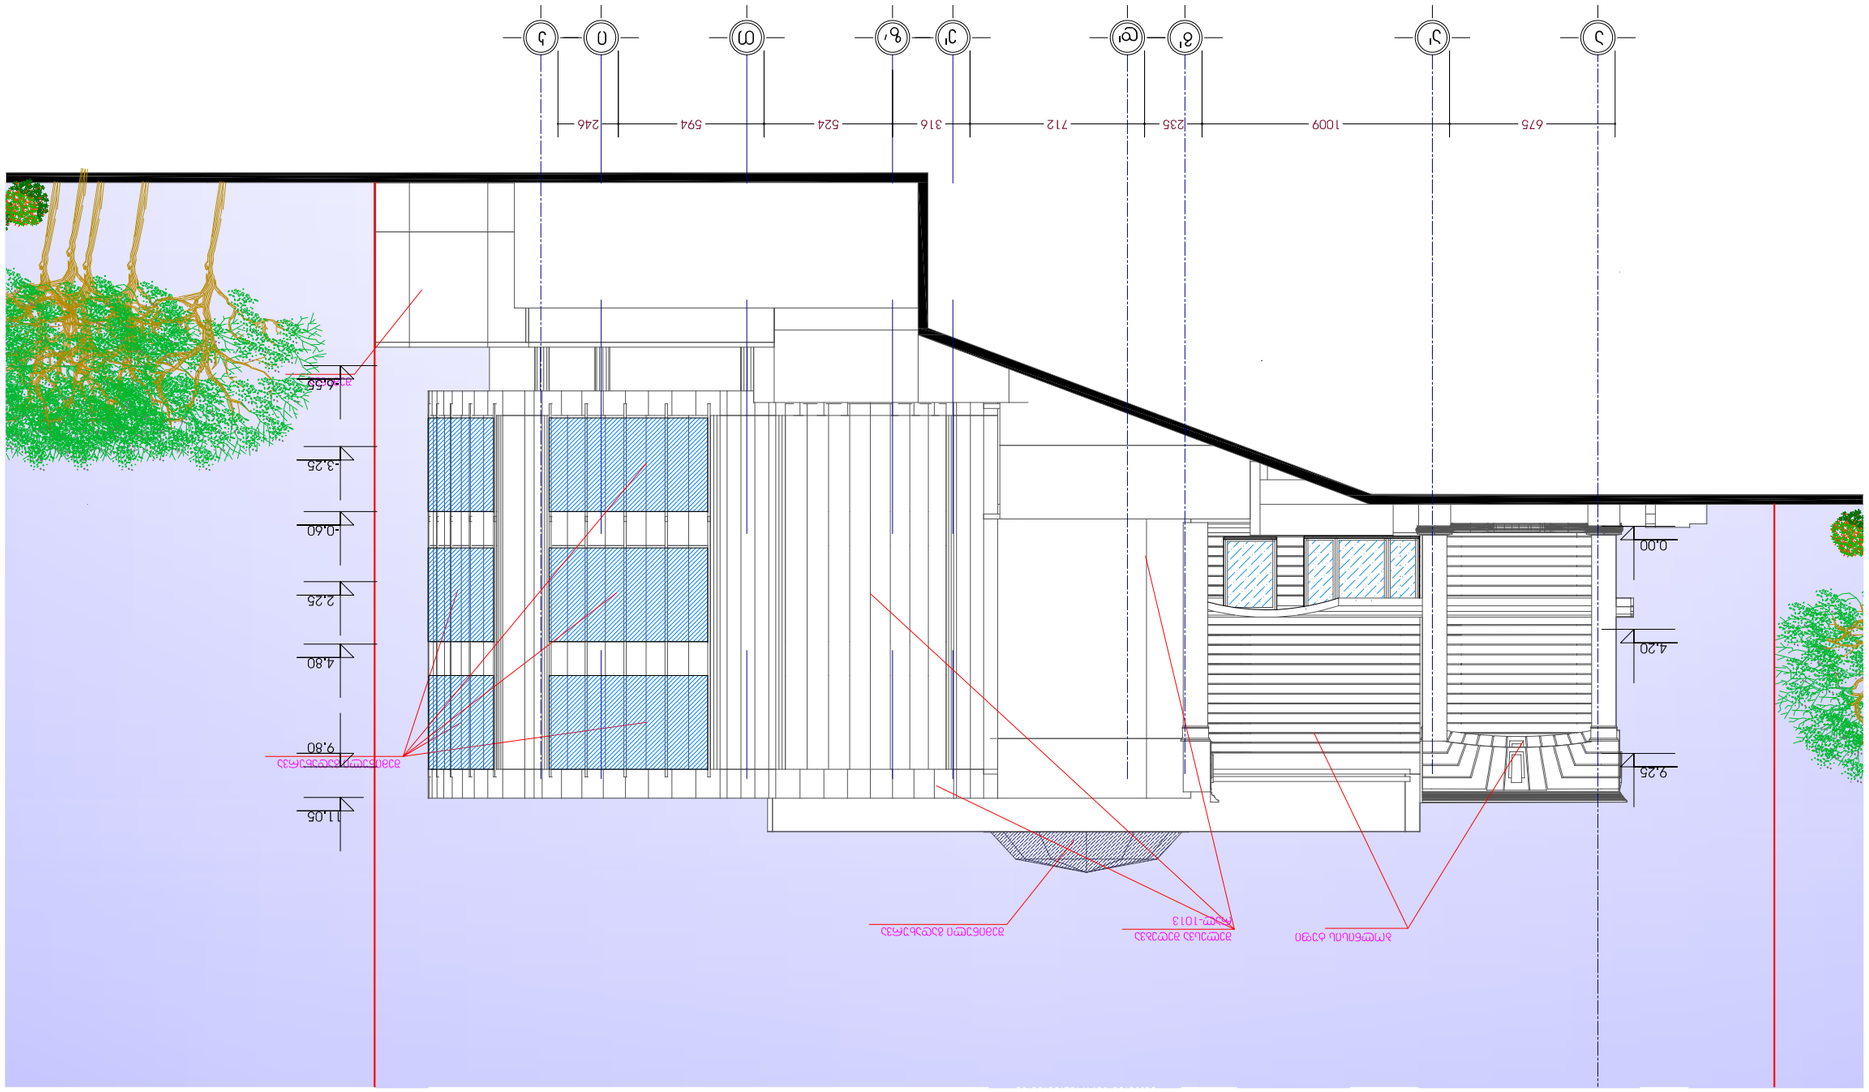
675
1009
235
712
316
524
594
246
ა
ბ
გ
დ
ე
ვ
ზ
თ
ი
კ
ლ
11.05
9.80
4.80
2.25
-0.60
-3.25
-4.65
0.00
4.20
9.25

ფასადი 1-2
