

ფასადი 1-4; 1-4; 1-4

ტექნიკურ-ეკონომიკური მაჩვენებლები

პირობითი ნიშნები:

±0.00 არქიტექტურული ნიშნული


მესაკუთრე:	ქალაქ თბილისი, ღუდუშის ფაის მიმდებარე ტერიტორია	
	გვარი	ხელმოწერა
შემსრულებელი:	ლ. ლალიაშვილი	
არქიტექტორი:	მ. ცუცხვირაძე	

ნახაზის შინაარსი

ფასადი 1-12

მასშტაბი SCALE	თარიღი DATE OF ISSUE 07/2019
1:100	ფორმატი LAYOUT SIZE A3
ფურც. PAGES	სულ ALL

ფასადი ა-ვ

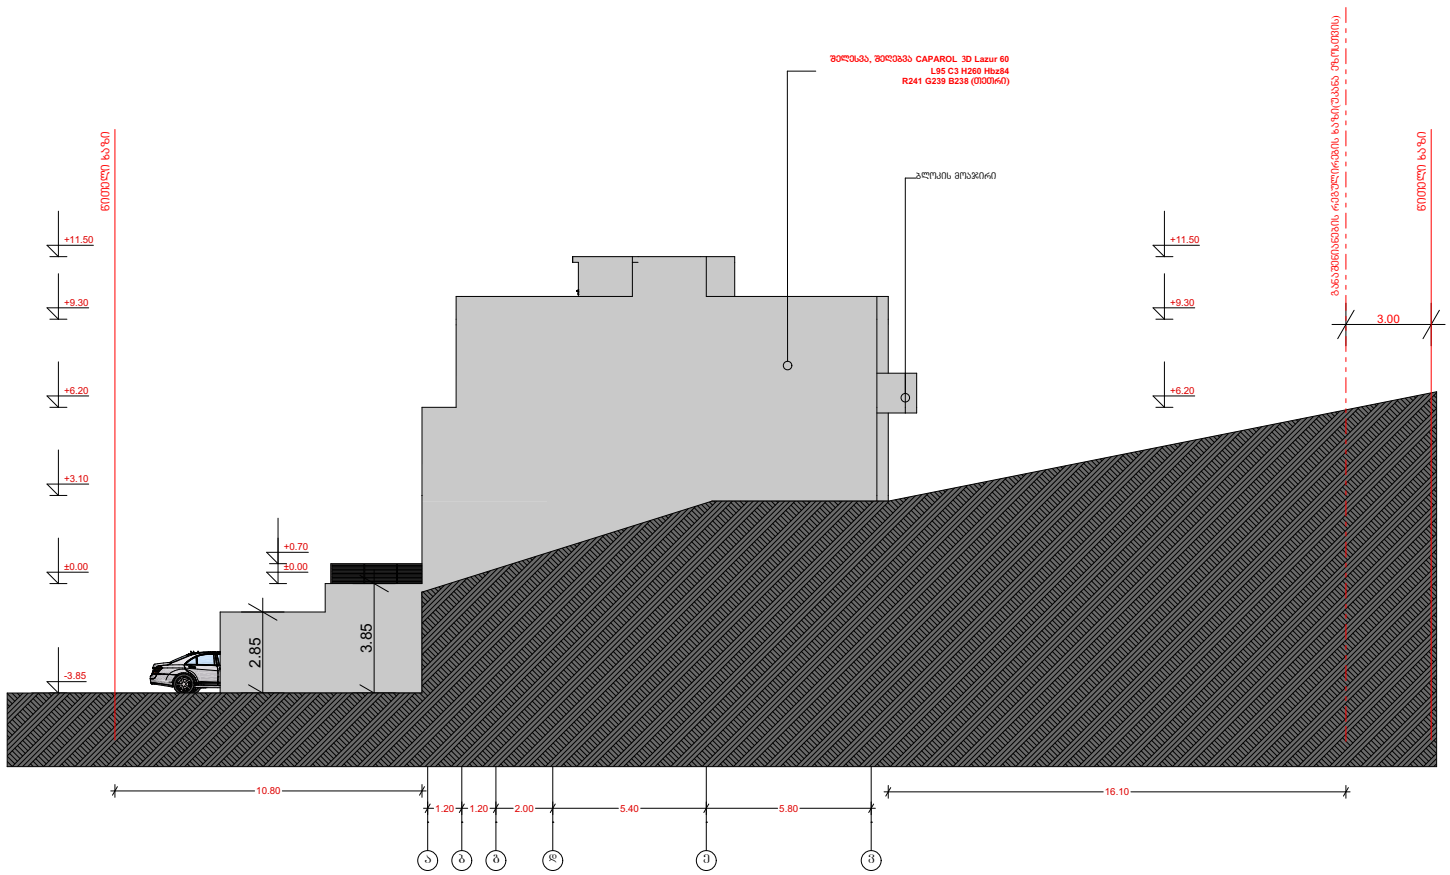

ტექნიკურ-ეკონომიკური მაჩვენებლები

პირობითი ნიშნები:

±0.00 არქიტექტურული ნიშნული


მესაკუთრე:	ქალაქ თბილისი, ლისის ტბის მიმდებარე ტერიტორია	
	მკაცრი	ხელმოწერა
შემსრულებელი:	ლ. ლალიაშვილი	
არქიტექტორი:	მ. ცუცქირიძე	

ნახაზის დასახელება

ფასადი

მასშტაბი SCALE	თარიღი DATE OF ISSUE 07/2019
1:100	ფორმატი LAYOUT SIZE A3
ფურც. PAGES	სულ ALL

ფასადი 4-1; 4-1; 4-1

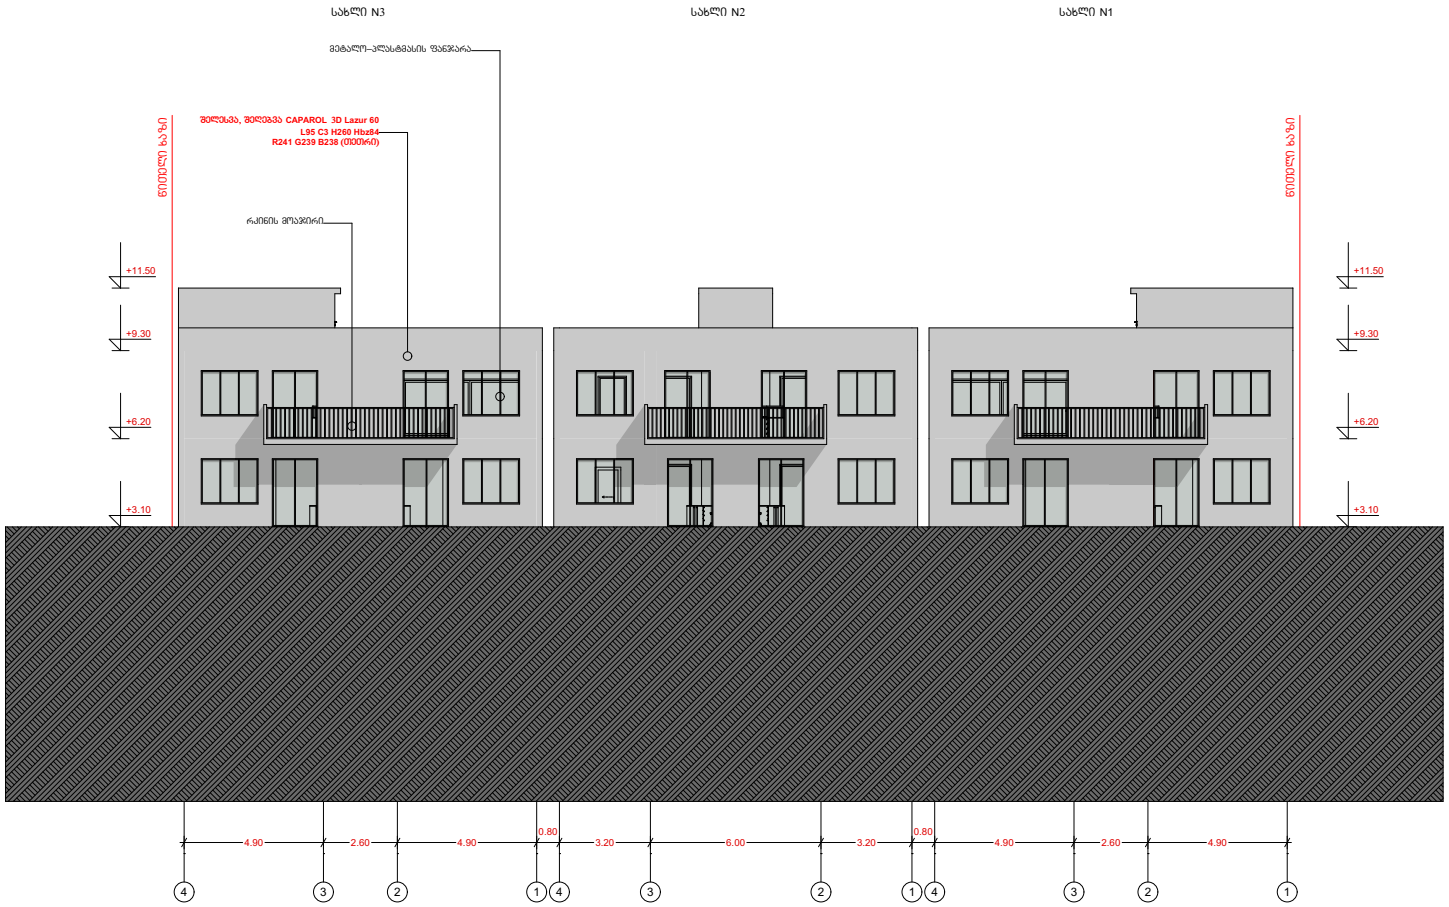

ტექნიკურ-ეკონომიკური მაჩვენებლები

პირობითი ნიშნები:

±0.00 არქიტექტურული ნიშნული


მისამართი:	ქალაქ თბილისი, ლისის ტბის მიმდებარე ტერიტორია	
	გვარი	ხელმოწერა
შემსრულებელი:	ლ.	
არქიტექტორი:	მ. ცუცხვირაძე	

ნახაზის დასახელება

ფასადი 12-1

მასშტაბი SCALE	თარიღი DATE OF ISSUE 07/2019
1:100	ფორმატი LAYOUT SIZE A3
ფურც. PAGES	სულ ALL

ფასადი ვ-ა

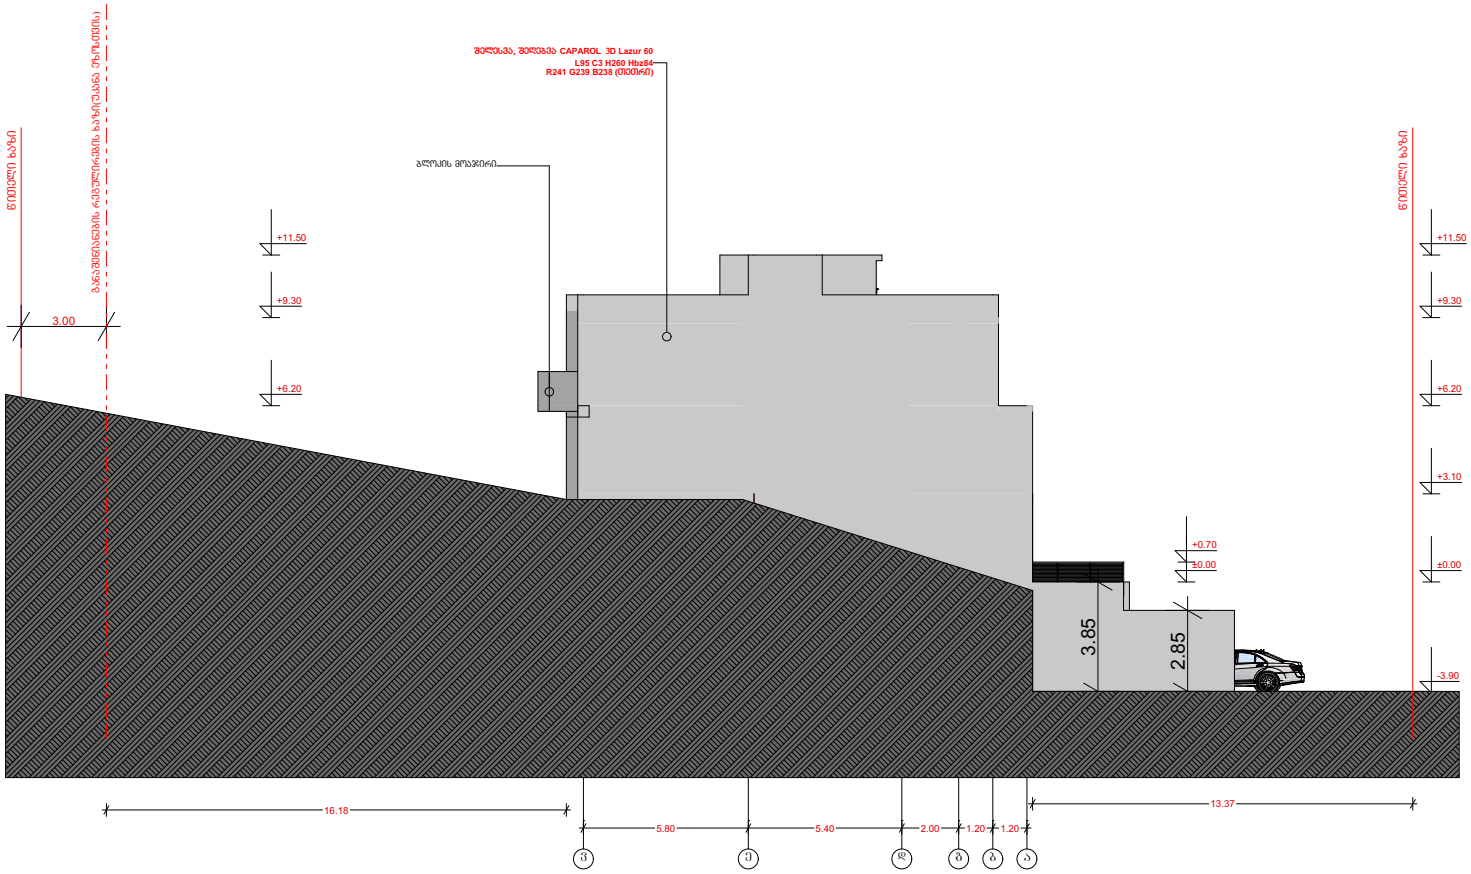

ტექნიკურ-ეკონომიკური მაჩვენებლები

პირობითი ნიშნები:

±0.00 არქიტექტურული ნიშნული

მესაკუთრე:	ქალაქ თბილისი, ლისის ტბის მიმდებარე ტერიტორია	
	მპპარი	ხელმოწერა
შემსრულებელი:	ლ. ლალიაშვილი	
არქიტექტორი:	მ. ცუცხირიძე	

ნახაზის დასახელება

ფასადი

მასშტაბი SCALE	თარიღი DATE OF ISSUE 07/2019
1:100	ფორმატი LAYOUT SIZE A3
ფურც. PAGES	სულ ALL