მრავალფუნქციური კომპლექსი "ორთაჭალის ტყუპები"

შენობა №1

გენგეგმა

მ. 1:500

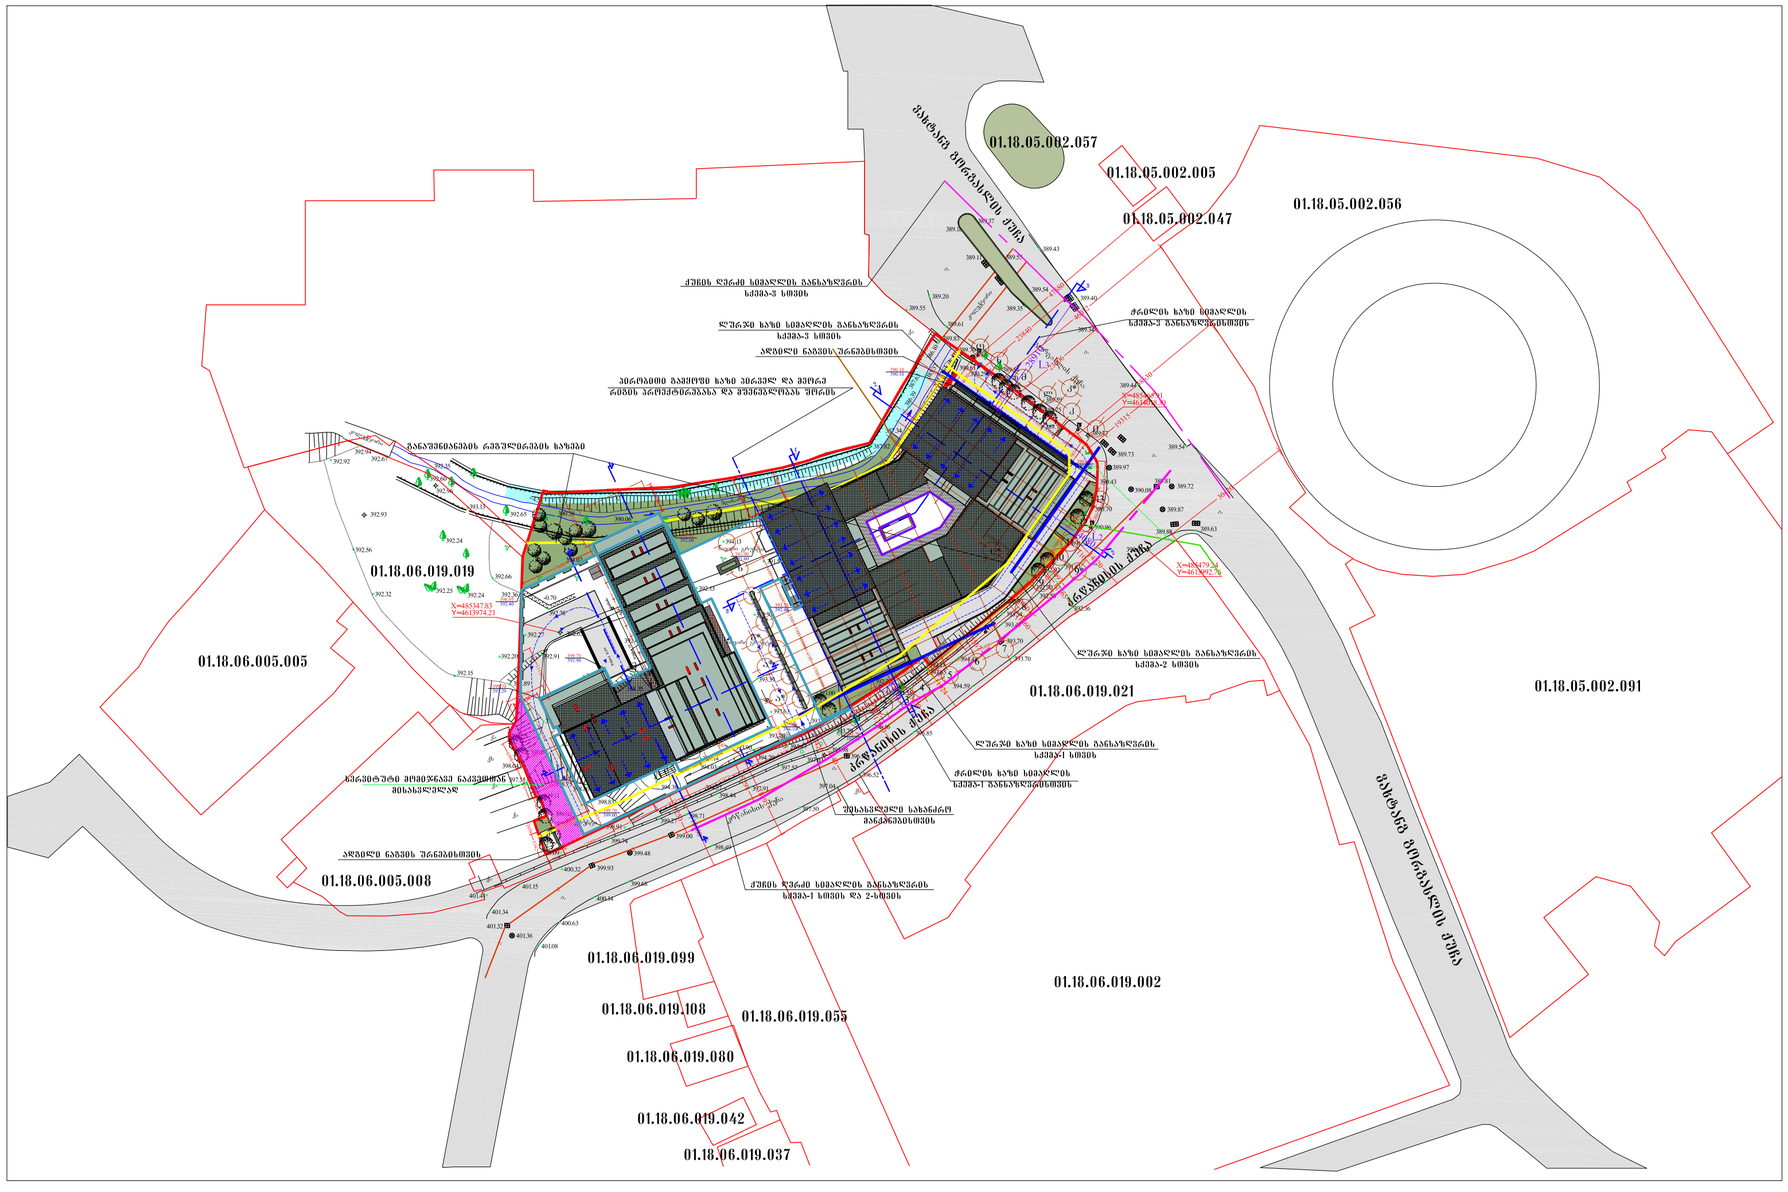

ა-ვ კოეფიციენტის საანგარიშო კონტური

ა-ვ კოეფიციენტის საანგარიშო ზართი 905.2 მ2 ა-ვ=0.12

განაშენიანების რეგულირების ხაზები

შენობა №1 ის კონტური

ELZURO

თანამდებობა	გვარი	ხელმოწერა
დირექტორი	ნ.მაჭარაშვილი	
მთ.არქიტექტორი		
პრ. ავტორი		
დაამუშავა		

მრავალფუნქციური კომპლექსი გორგასლის ქუჩაზე "ორთაჭალის ტყუპები"

ფურცლ. რაოდენ.	ფურცლის №	თარიღი