ფორმატი	დაკვეთა №	ფაილის სახელი
A-0		

ნითელი ხაზი

ნითელი ხაზი

ჭრილი 1-1

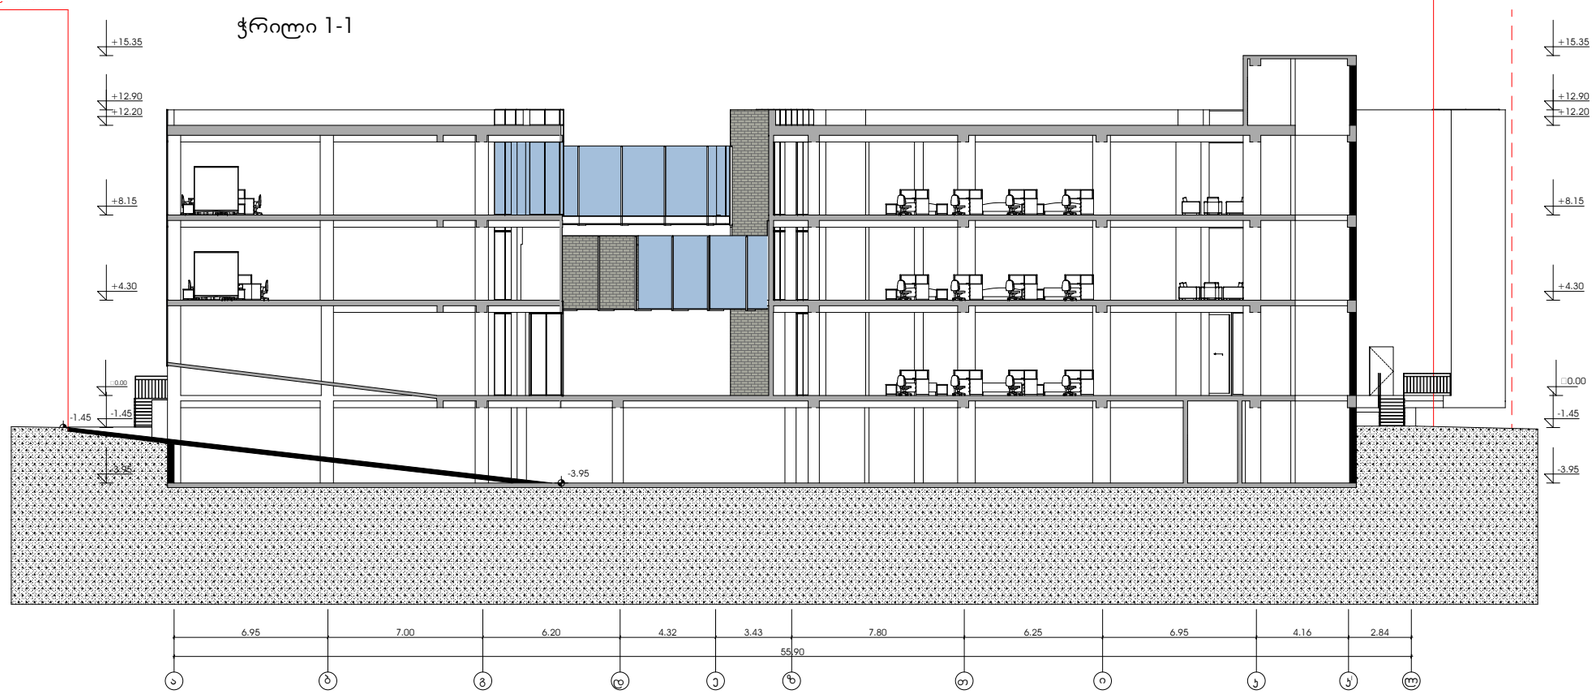

პირობითი აღნიშვნები

საკადასტრო საზღვარი

ა2-ის საანგარიშო ჯროკი

პროექტის სახელწოდება

სავაჭრო შენობა
ქალაქი თბილისი, ხევიანი დავით აღმაშენებლის №51;ქალაქი თბილისი, ქუჩა ჭიაურელი №15

	გვარი	ხელმოწერა
დირექტორი	დ.ვაშაყიძე	
არქიტექტორი	ჯ.დგებუაძე	
დაამუშავა	ჯ.დგებუაძე	

მისამართი

ქალაქი თბილისი, ხევიანი დავით აღმაშენებლის №51;ქალაქი თბილისი, ქუჩა ჭიაურელი №15

David Vashakidze architects

მასშტაბი	1:100	ჭრილი 1-1
თარიღი	2019	

სტადია	ფურცელი	ფურცლები
პრ.	10	

ფორმატი	დაკვეთა №	ფაილის სახელი
A-0		

ჭრილი 2-2

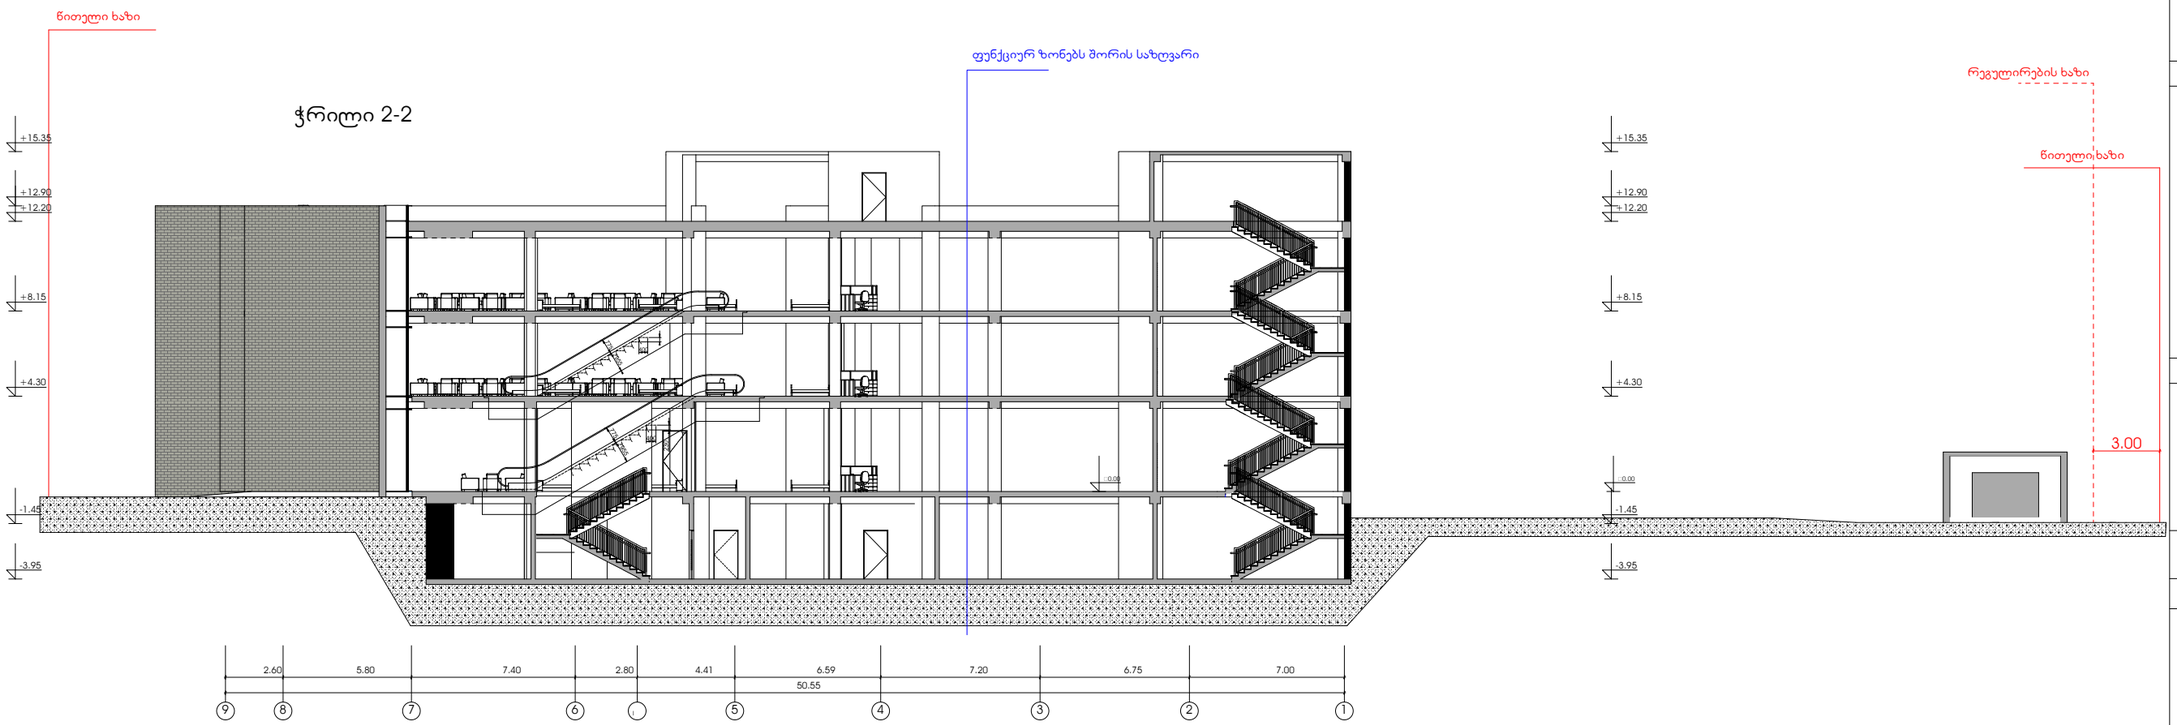

პირობითი აღნიშვნები

საკადასტრო საზღვარი

ჯ2-ის საანგარიშო ჯროკი

პროექტის სახელწოდება

სავაჭრო შენობა
ქალაქი თბილისი, ხევისუბნის დავით აღმაშენებლის
№51;ქალაქი თბილისი, ქუჩა ჭიაურელი №15

	გვარი	ხელმოწერა
დირექტორი	დ.ვაშაყიძე	
არქიტექტორი	ჯ.დგებუაძე	
დაამუშავა	ჯ.დგებუაძე	

მისამართი

ქალაქი თბილისი, ხევისუბნის დავით აღმაშენებლის №51;ქალაქი თბილისი, ქუჩა ჭიაურელი №15

David Vashakidze architects

მასშტაბი	1:100	ჭრილი 1-1
თარიღი	2019	

სტადია	ფურცელი	ფურცლები
პრ.	11	

ფორმატი	დაკვეთა №	ფაილის სახელი
A-0		

ჭრილი 1-1

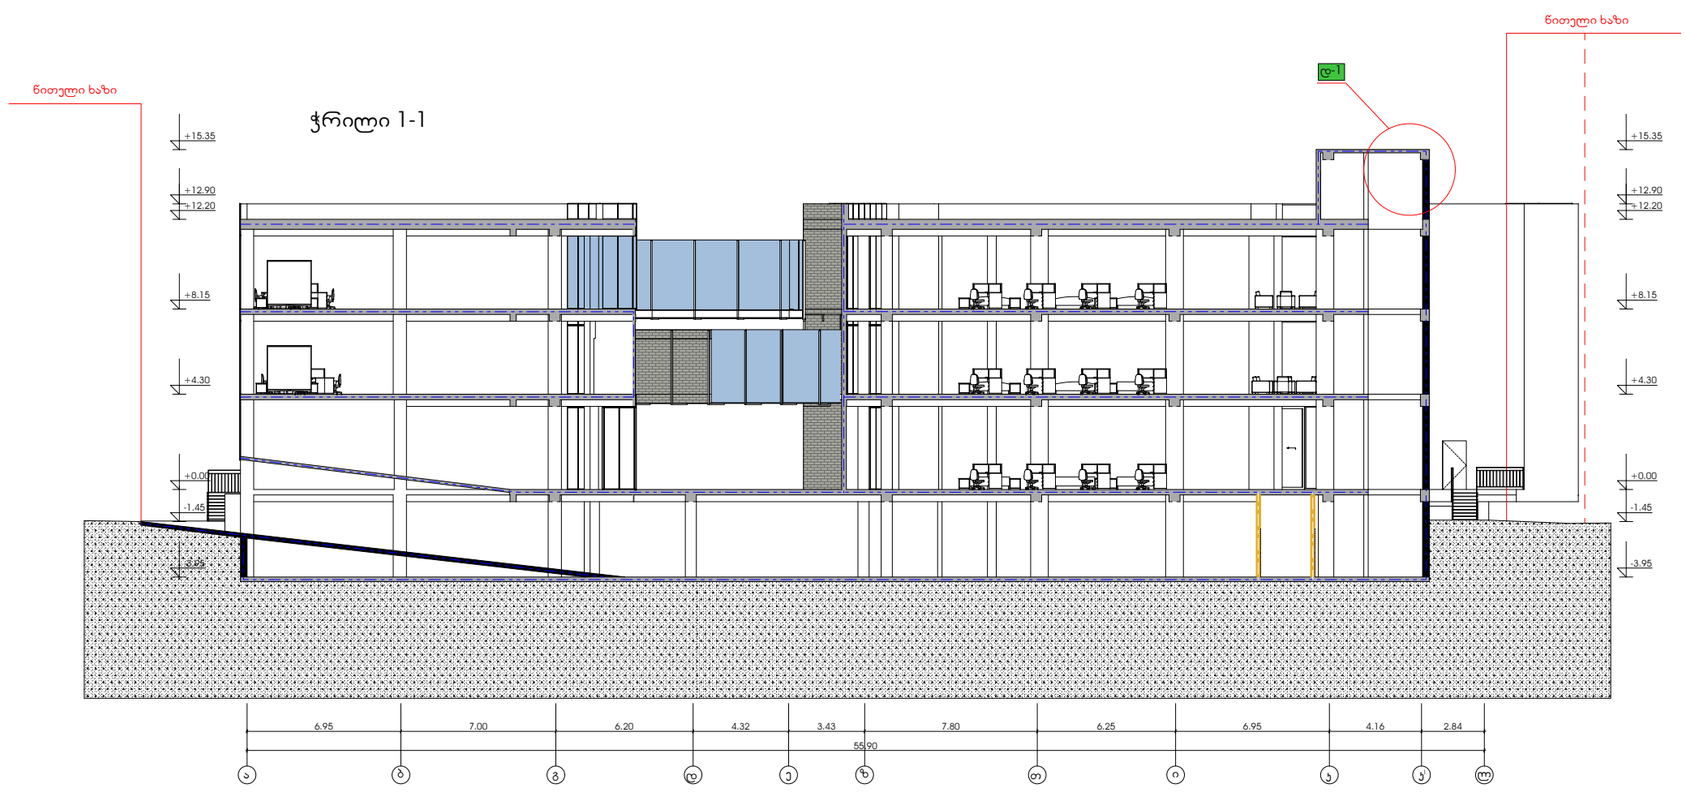

პირობითი აღნიშვნები

საკადასტრო სახლვარი

კ2-ის საანგარიშო ჯროკი

პროექტის სახელწოდება

სავაჭრო შენობა
ქალაქი თბილისი, ხევიანი დავით აღმაშენებლი
№51;ქალაქი თბილისი, ქუჩა ჭიაურელი №15

	გვარი	ხელმოწერა
დირექტორი	დ.ვაშაყიძე	
არქიტექტორი	ჯ.დგებუაძე	
დაამუშავა	ჯ.დგებუაძე	

მისამართი

ქალაქი თბილისი, ხევიანი დავით აღმაშენებლი №51;ქალაქი თბილისი, ქუჩა ჭიაურელი №15

David Vashakidze architects

მასშტაბი	1:100	ჭრილი 1-1
თარიღი	2019	

სტადია	ფურცელი	ფურცლები
პრ.	10-1	

ფორმატი	დაკვეთა №	ფაილის სახელი
A-0		

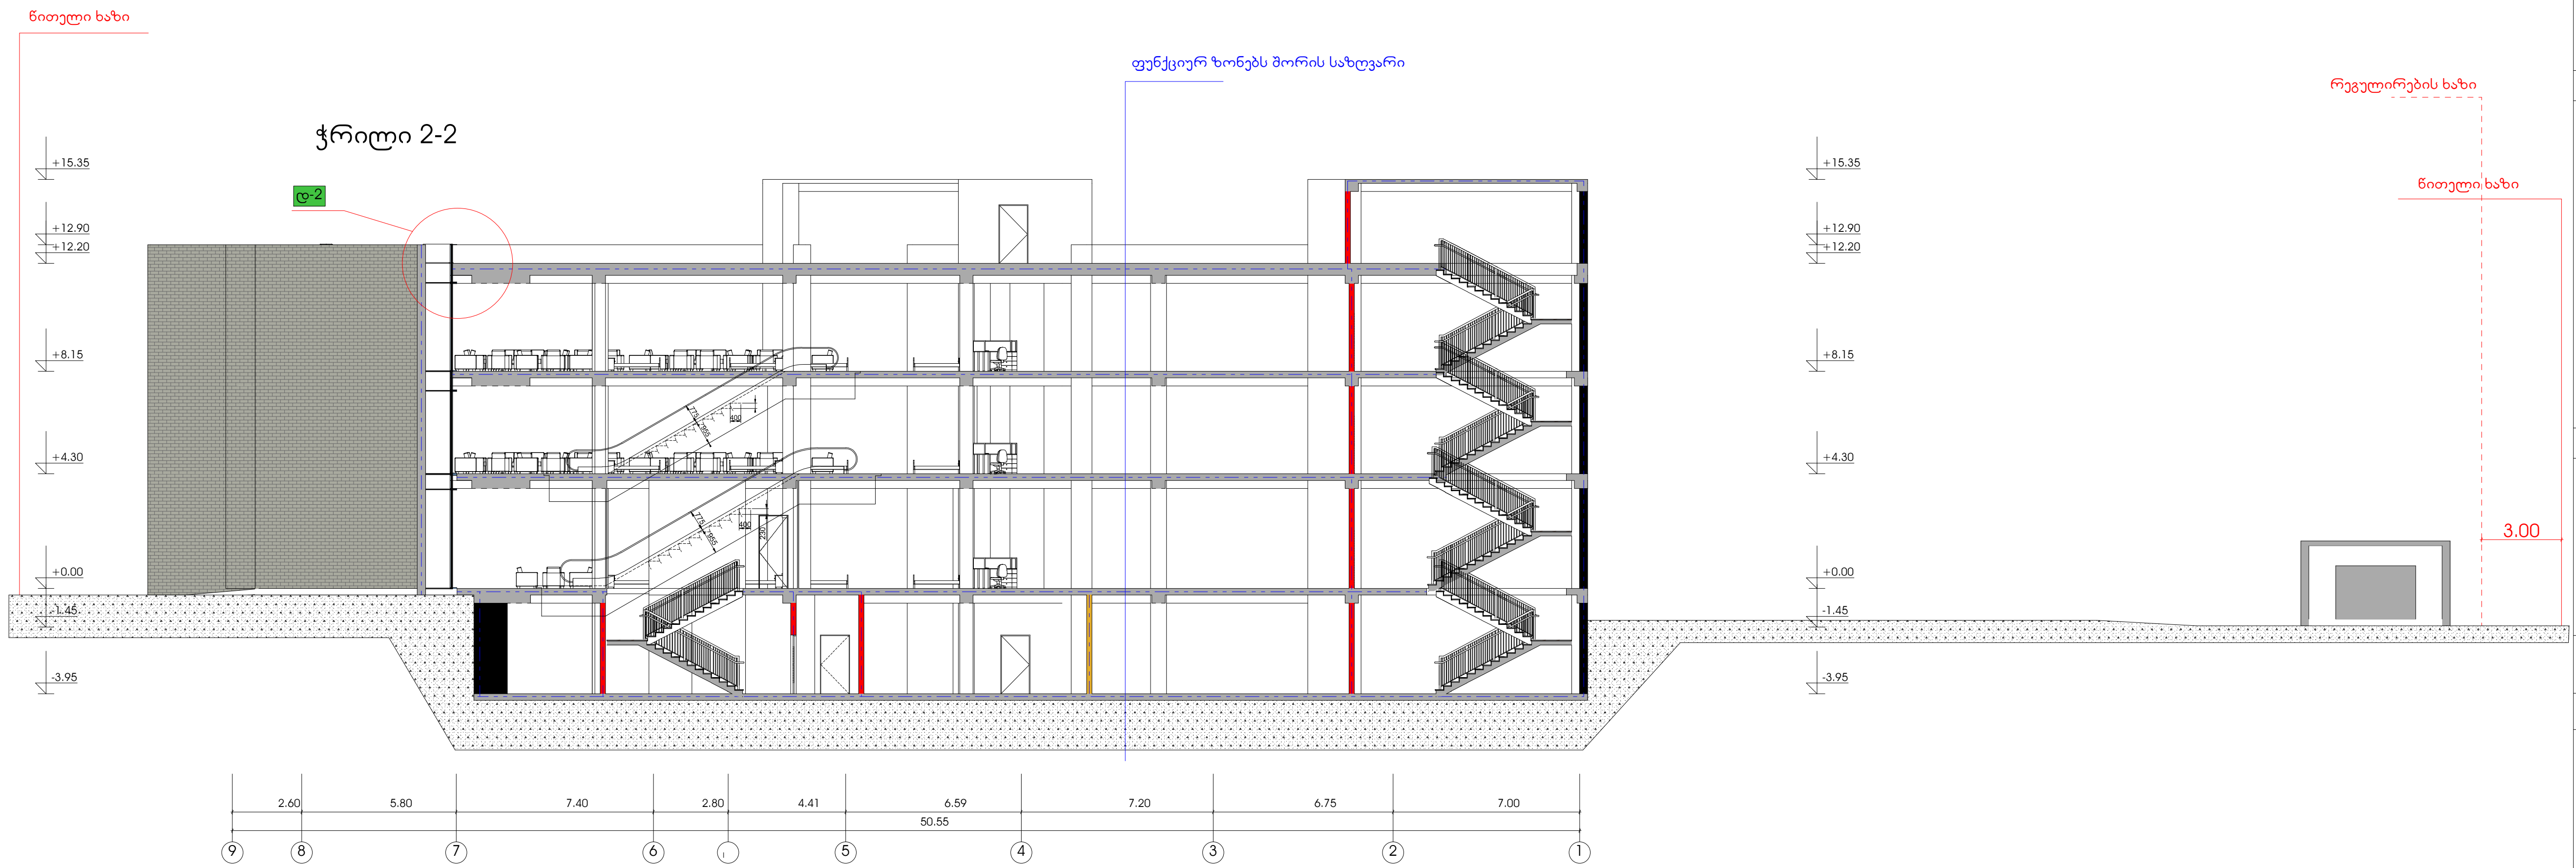

პირობითი აღნიშვნები

——— საკადასტრო საზღვარი

კ2-ის საანგარიშო კროკი

პროექტის სახელწოდება

საჯაჭრო შენობა
ქალაქი თბილისი, ხეივანი დავით
აღმაშენებლი
№51;ქალაქი თბილისი, ქუჩა ჭიაურელი №15

	გვარი	ხელმოწერა
დირექტორი	დ.ვაშაკიძე	
არქიტექტორი	კ.დგებუაძე	
დაამუშავა	კ.დგებუაძე	

მისამართი

ქალაქი თბილისი, ხეივანი დავით აღმაშენებლი
№51;ქალაქი თბილისი, ქუჩა ჭიაურელი №15

David Vashakidze architects

მასშტაბი	1:100	ჭრილი 1-1
თარიღი	2019	

სტადია	ფურცელი	ფურცლები
პრ.	11-1	