

საპროექტო ფასადი

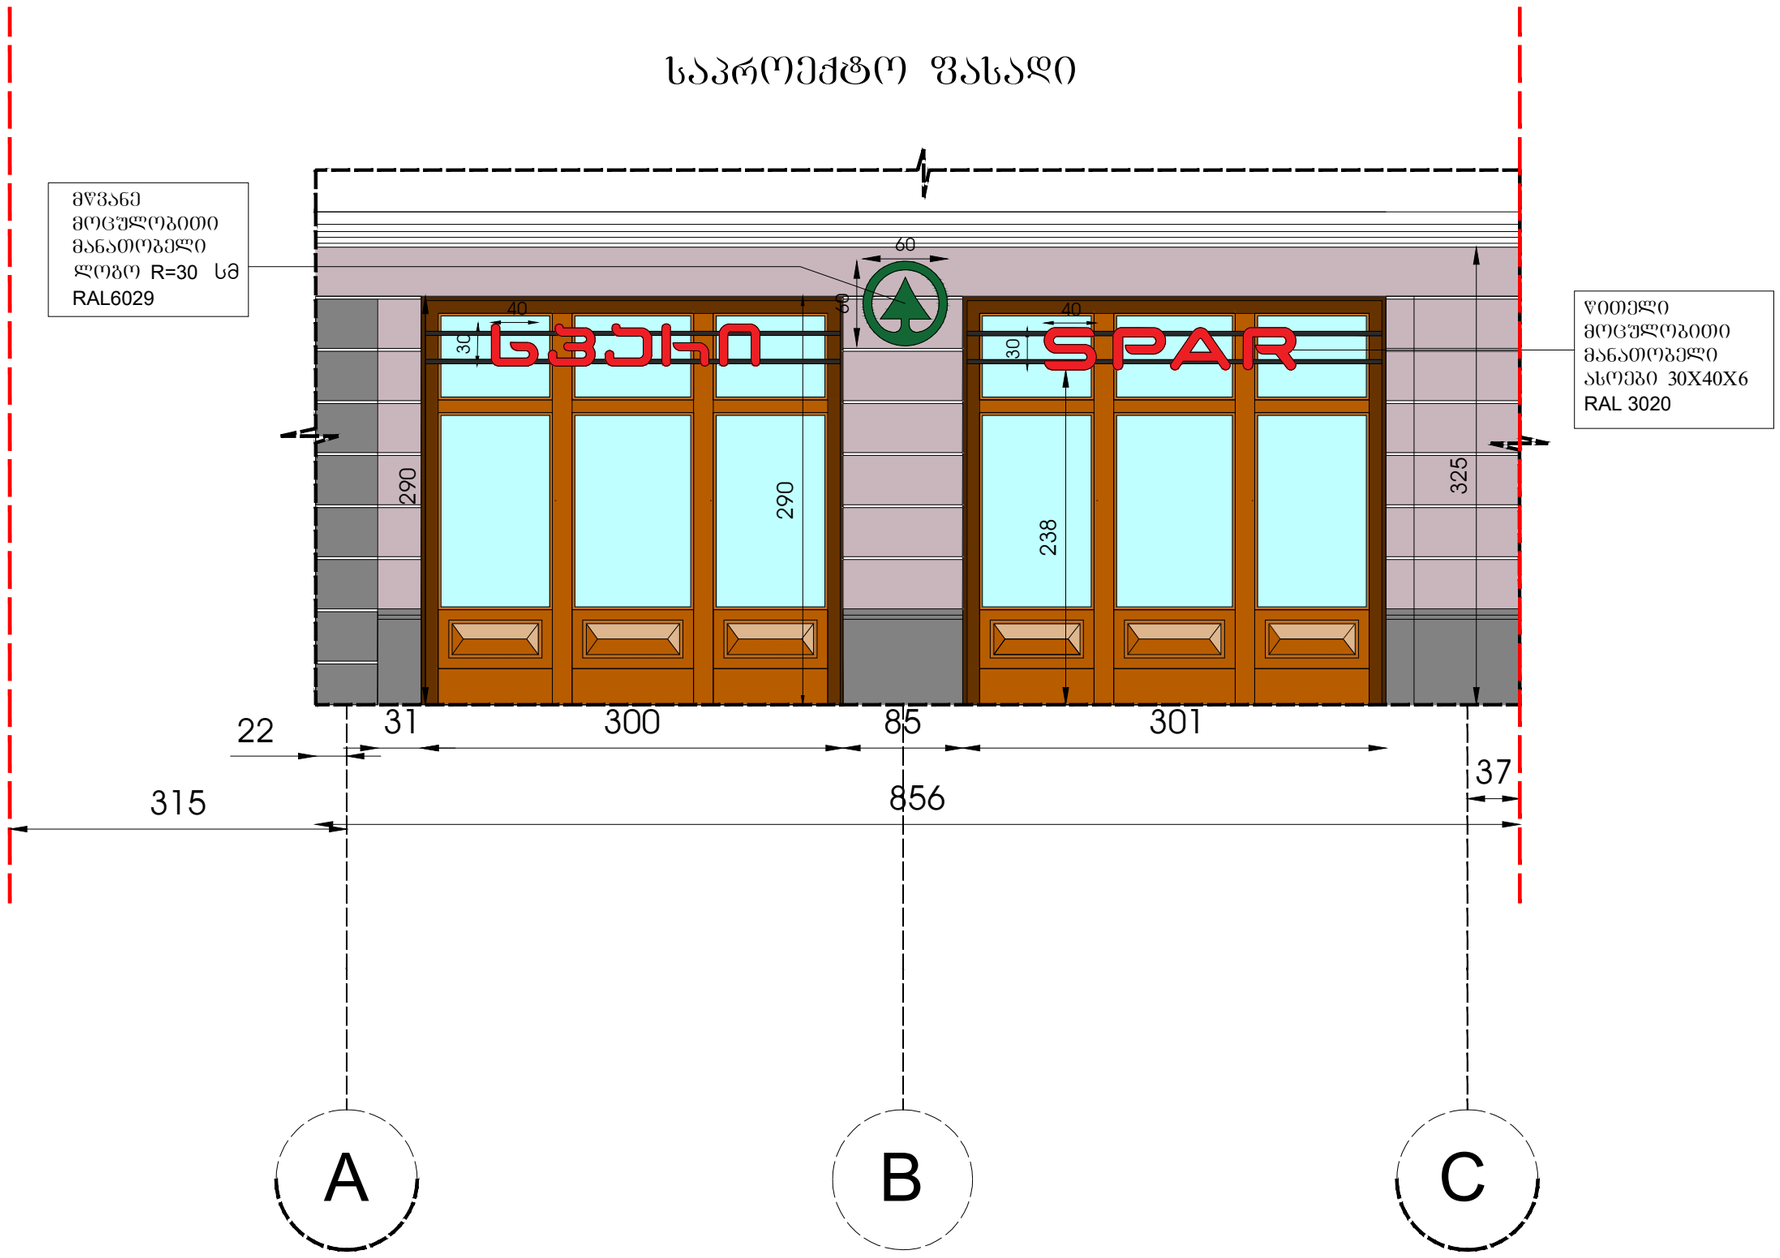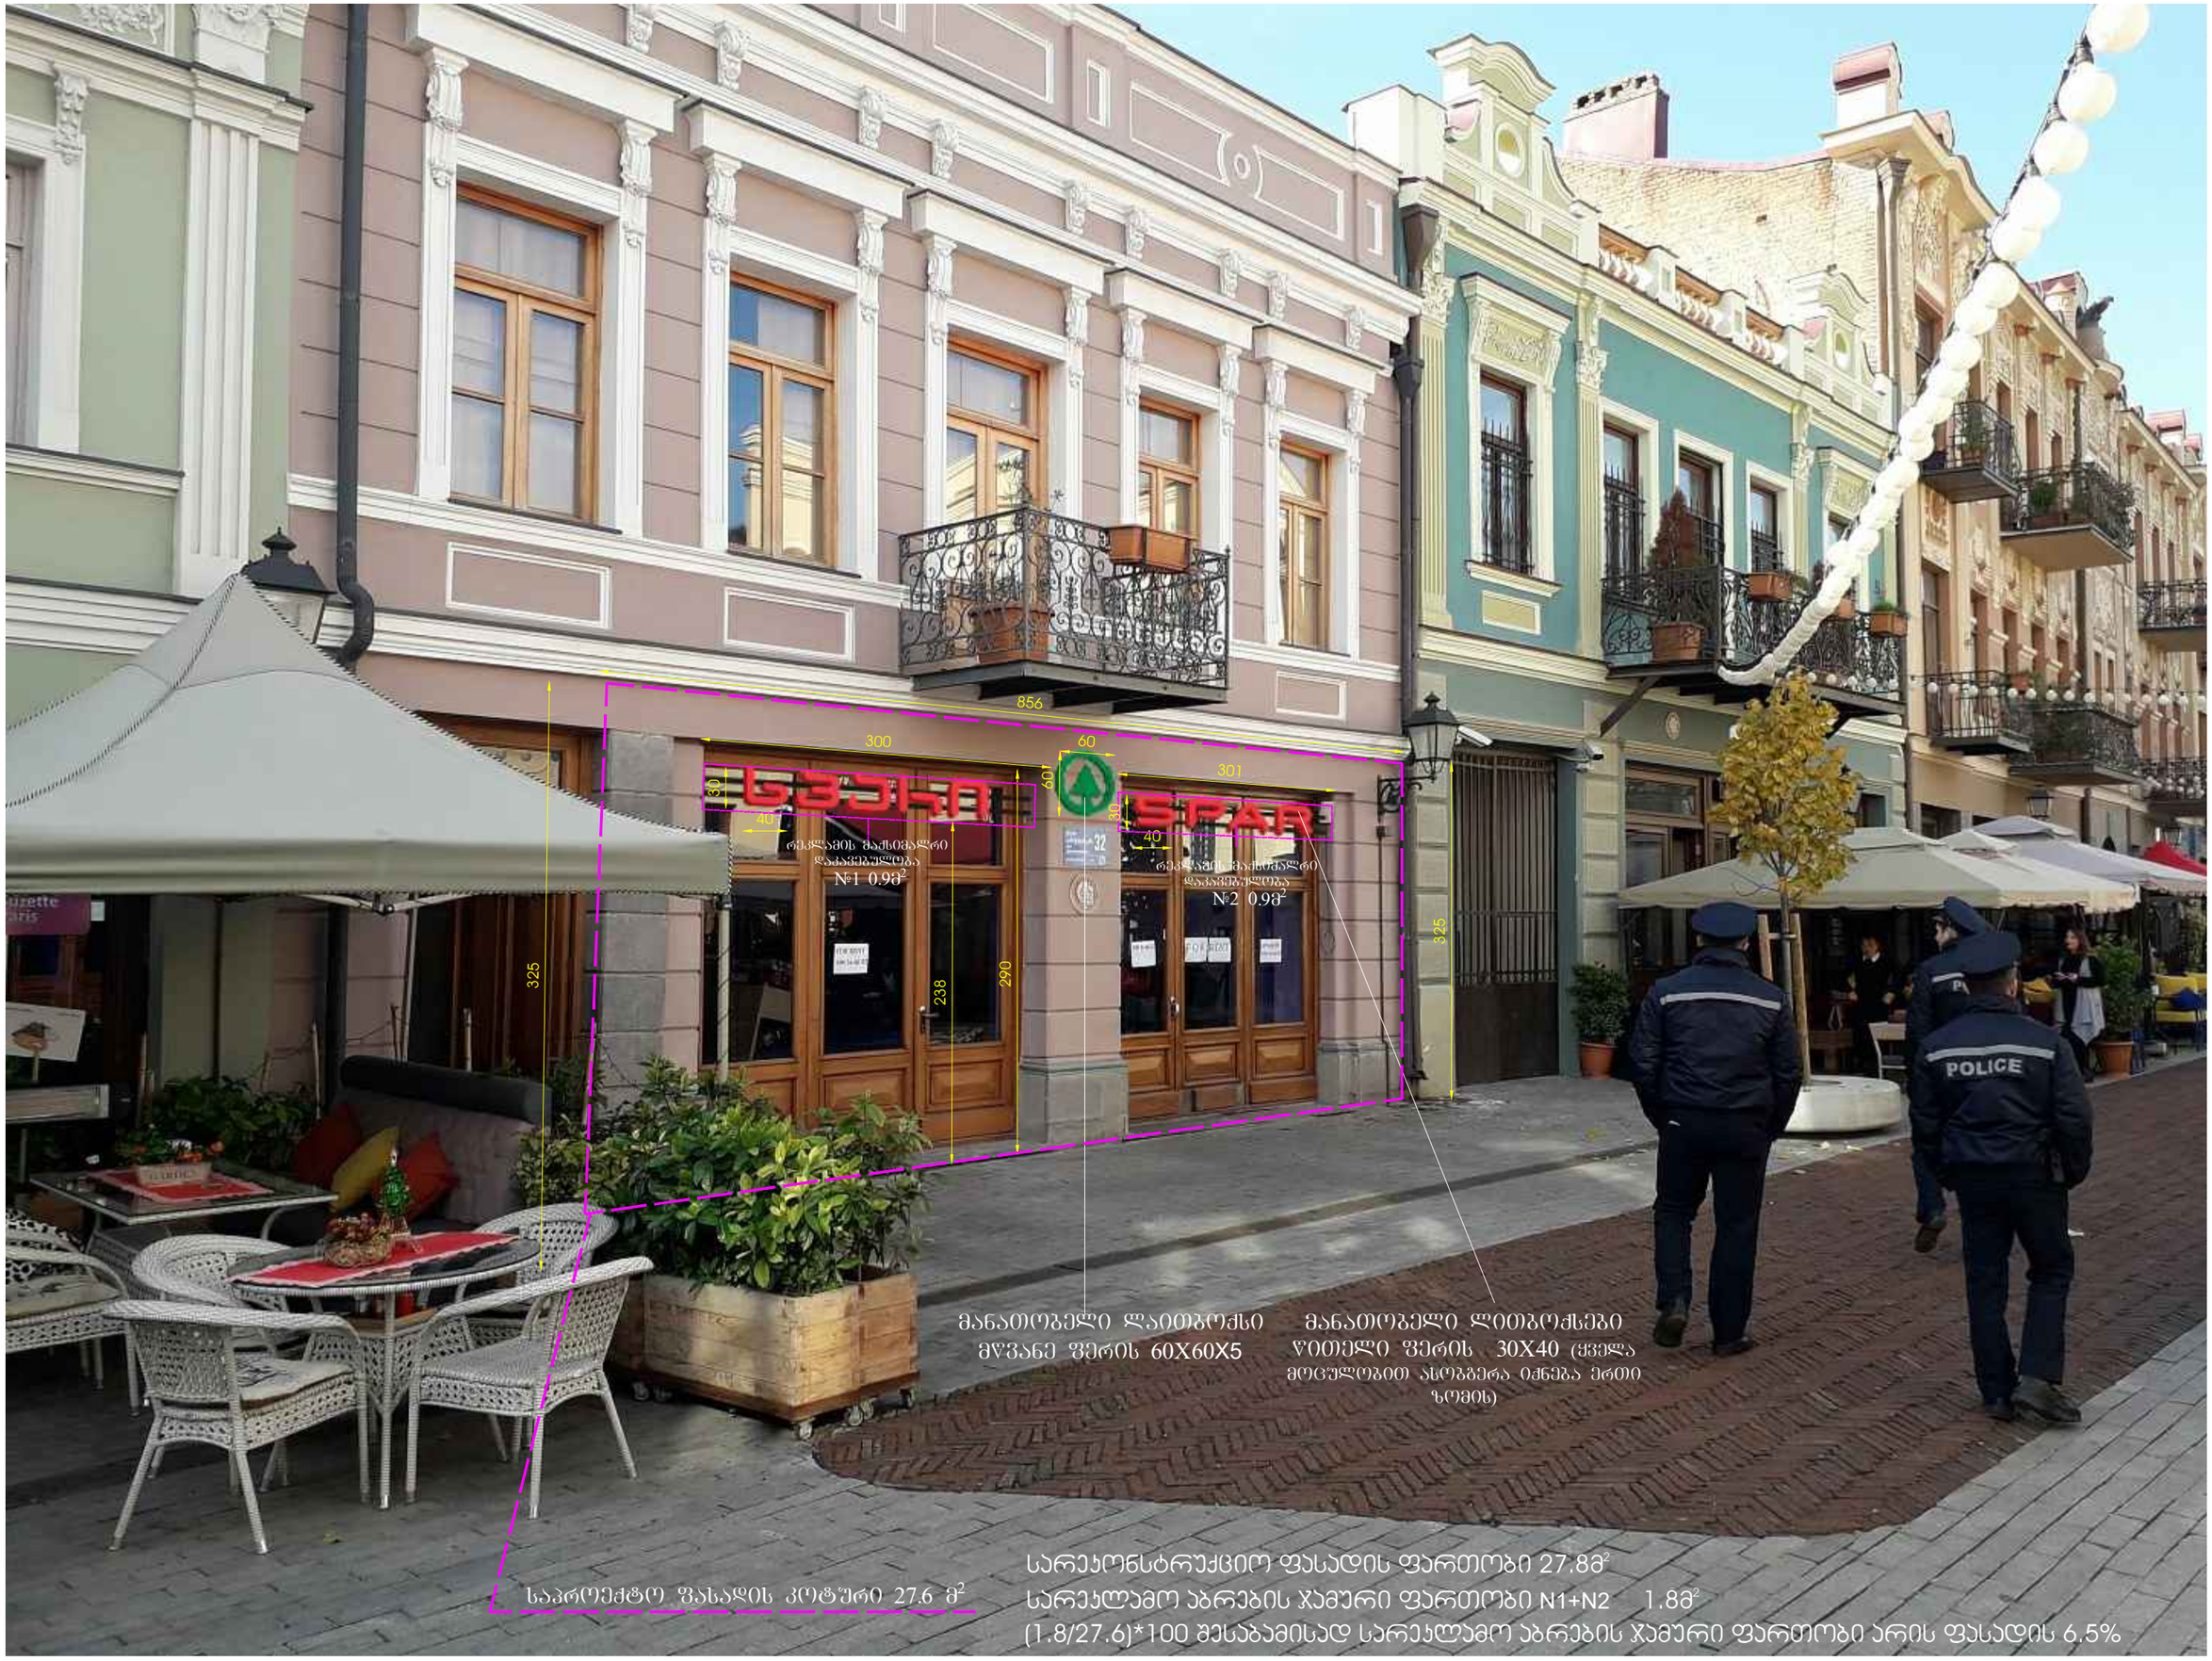


856
300
60
301
80
60
40
30
40
325
238
290
325
32
SPAR
POLICE
რეკლამის მაქსიმალური დაკავებულობა №1 0.9მ²
რეკლამის მაქსიმალური დაკავებულობა №2 0.9მ²
მანათობელი ლაითბოქსი მრგვანე ფერის 60X60X5
მანათობელი ლითბოქსები წითელი ფერის 30X40 (ქვემოთ მოცულობით ასოებერა იქნება ერთი ზომის)
საპროექტო ფასადის კოტური 27.6 მ²
სარეკონსტრუქციო ფასადის ფართობი 27.8მ²
სარეკლამო აბრების ჯამური ფართობი N1+N2 1.8მ²
(1.8/27.6)*100 შესაბამისად სარეკლამო აბრების ჯამური ფართობი არის ფასადის 6.5%