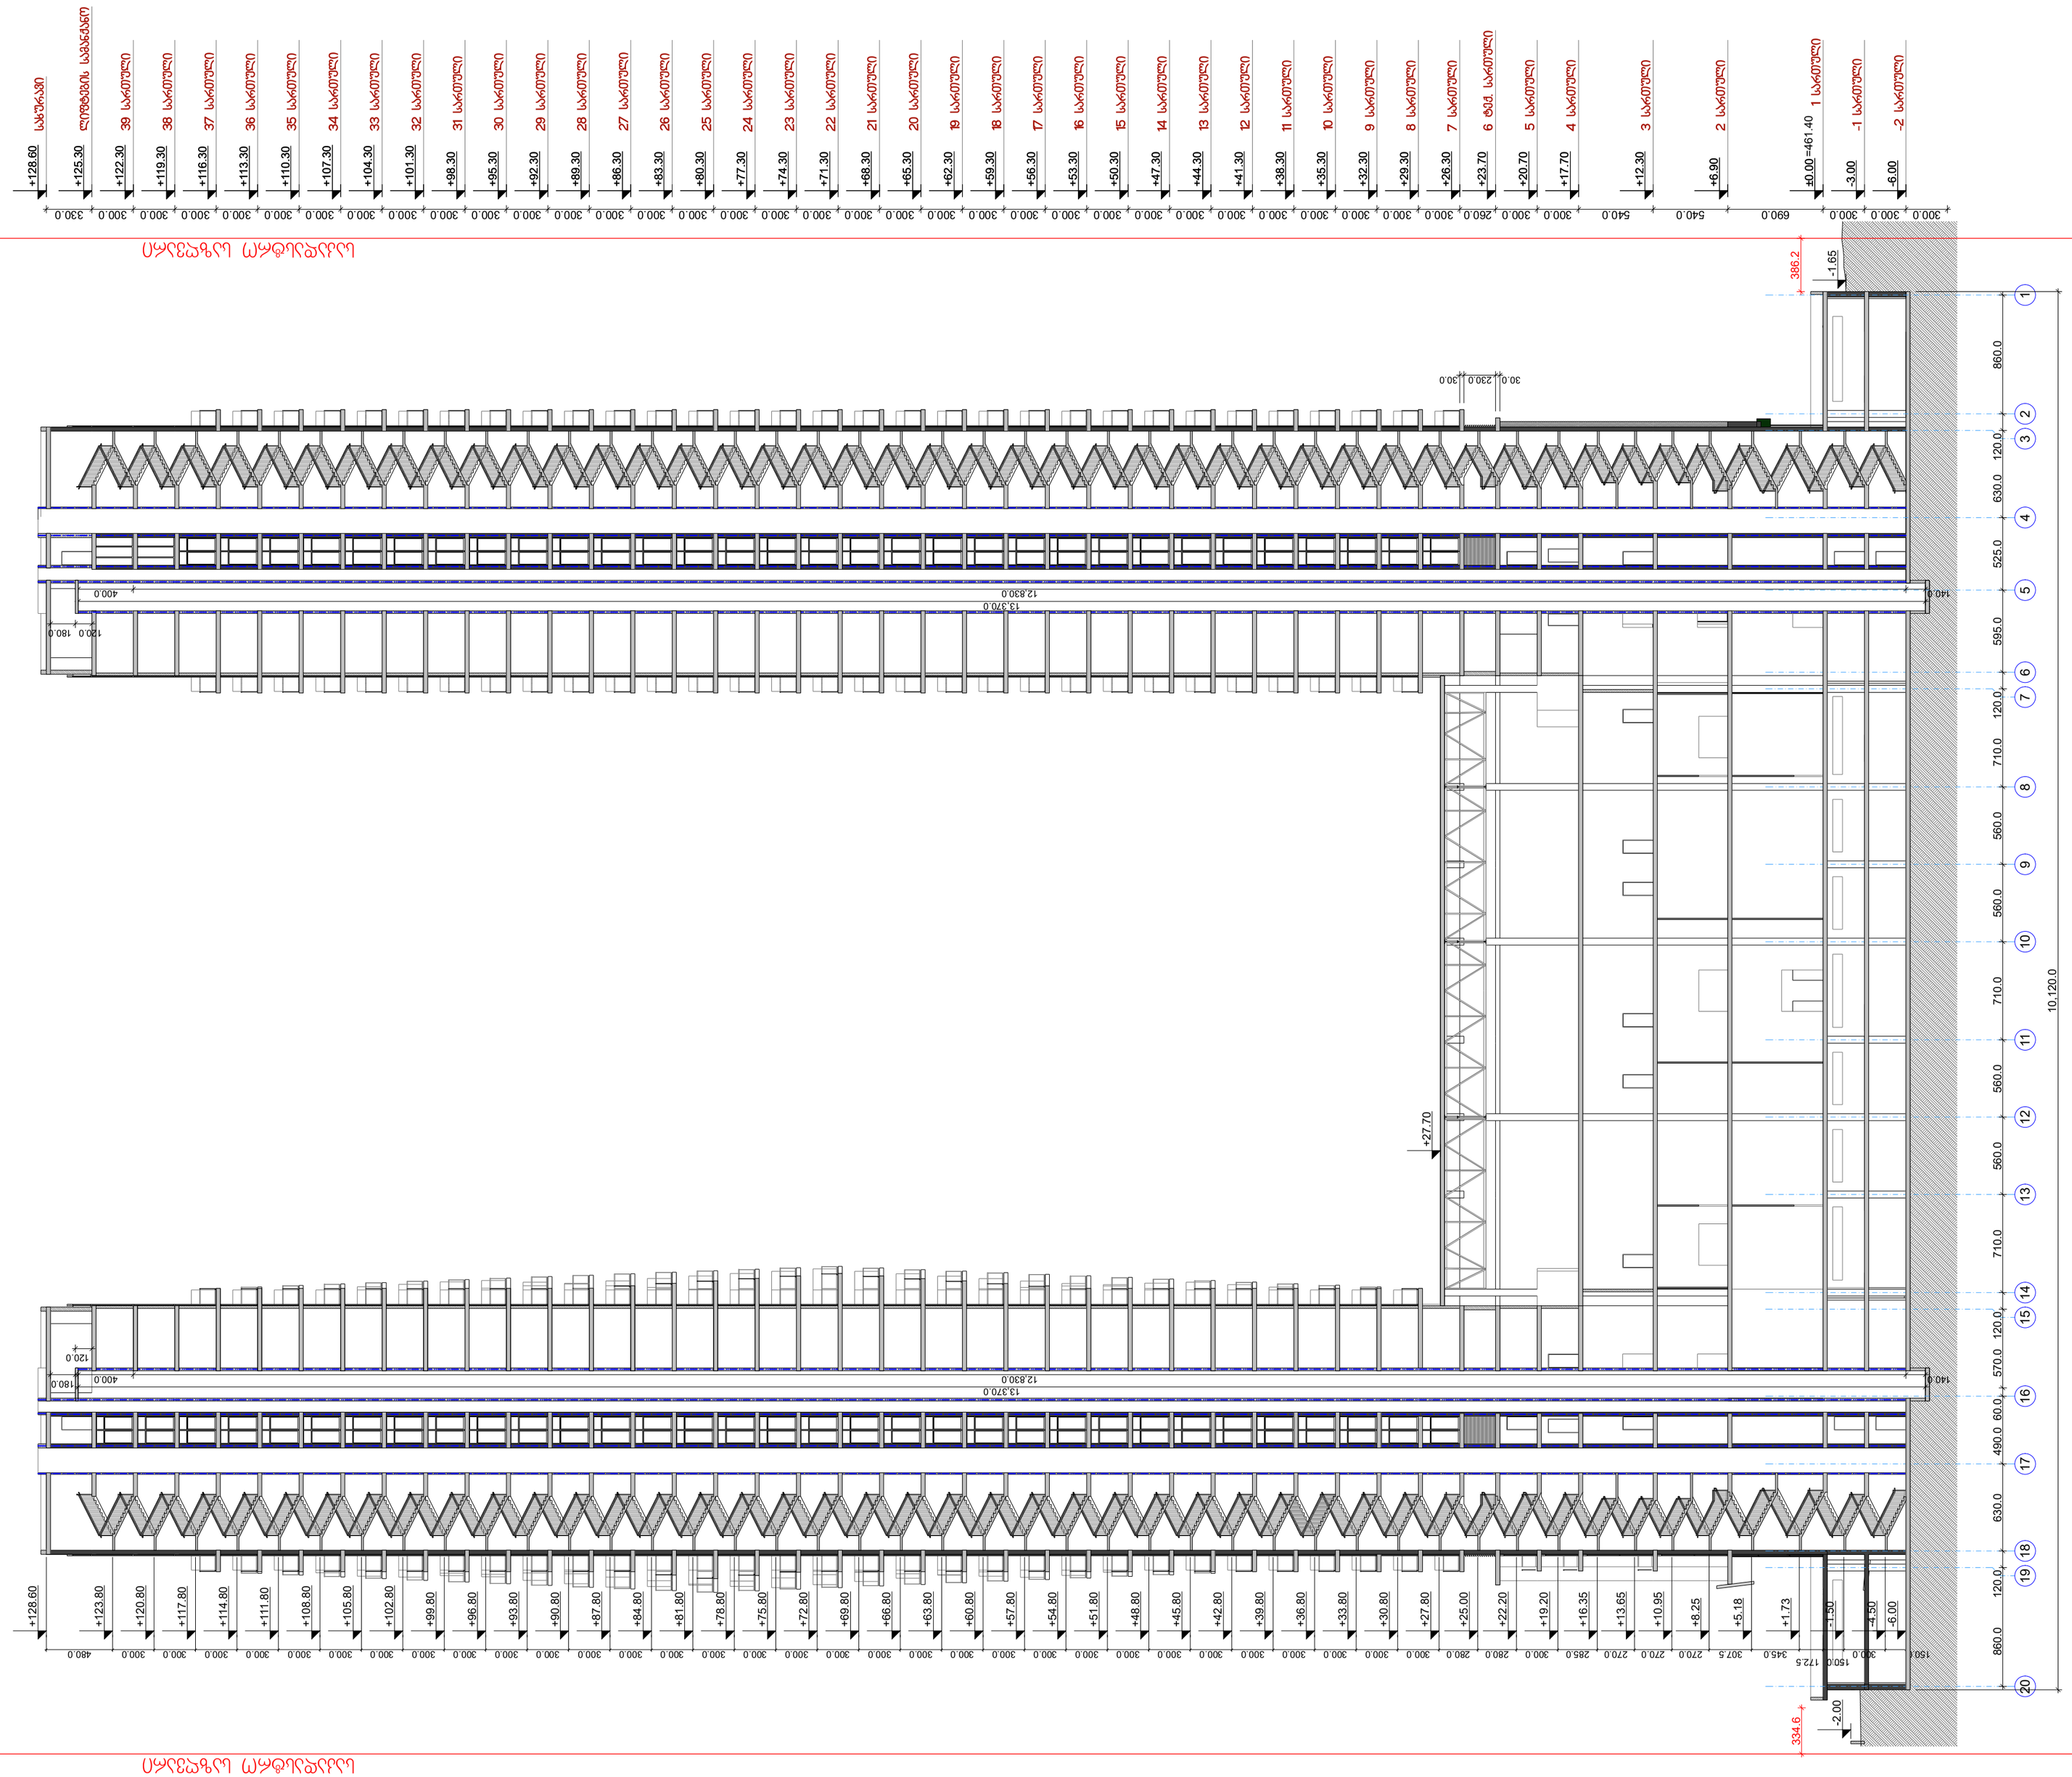

ᲡᲐᲧᲠᲔᲜᲓᲝ ᲐᲞᲐᲠᲐᲢᲘ

ᲡᲐᲧᲠᲔᲜᲓᲝ ᲐᲞᲐᲠᲐᲢᲘ

ფურცლის ფორმატი:	ფაილის სახელი:
A 2	ფურცელი:

ობიექტის დასახელება

მრავალფუნქციური შენობის არქიტექტურული პროექტი
ქ. თბილისი, ალ. ყაზბეგის გამზ. №22
(საკადასტრო კოდი; 01.10.16.002.018)

პირობითი ნიშნები

- საკადასტრო საზღვარი
- ±0,000 არქიტექტურული ნიშნული
- 1 ღერძის ბაზი
- კედლის ცეცხლმედეგობის ხარისხი 1 საათი
- კედლის ცეცხლმედეგობის ხარისხი 2 საათი
- კედლის ცეცხლმედეგობის ხარისხი 3 საათი
- გაკეთებული ბეტონის სტრუქტურული ელემენტები 3 სმ-იანი სანაპირომდეობით (სვეტი, კრული, ფილუარება)
- ბეტონის მონოლითი კედელი
- ბლოკის და სხვარაფის შიდა ცეცხლმედეგობის ხარისხი 2 სთ
- ბრუნტი

შენიშვნები

დამკვეთი

შპს „ორგი ჯგუფი თბილისი"
(ს/№ 405107682)

შემსრულებელი

პოზიცია	სახელი/გვარი	ხელმოწ.
დირექტორი	ი. კვერღელიძე	
პრ. მთავარი არქიტექტორი	ზ. დიაკვნიშვილი	
პრ. ავტორი	ზ. კვირკველია	

JOB ID:	ნახაზი:
თარიღი: 2019 წ.	ჭრილი 1-1
მასშტაბი:	
სექტორი:	

ეტაპი	ფურცელი	ფურცლები
გუშა		

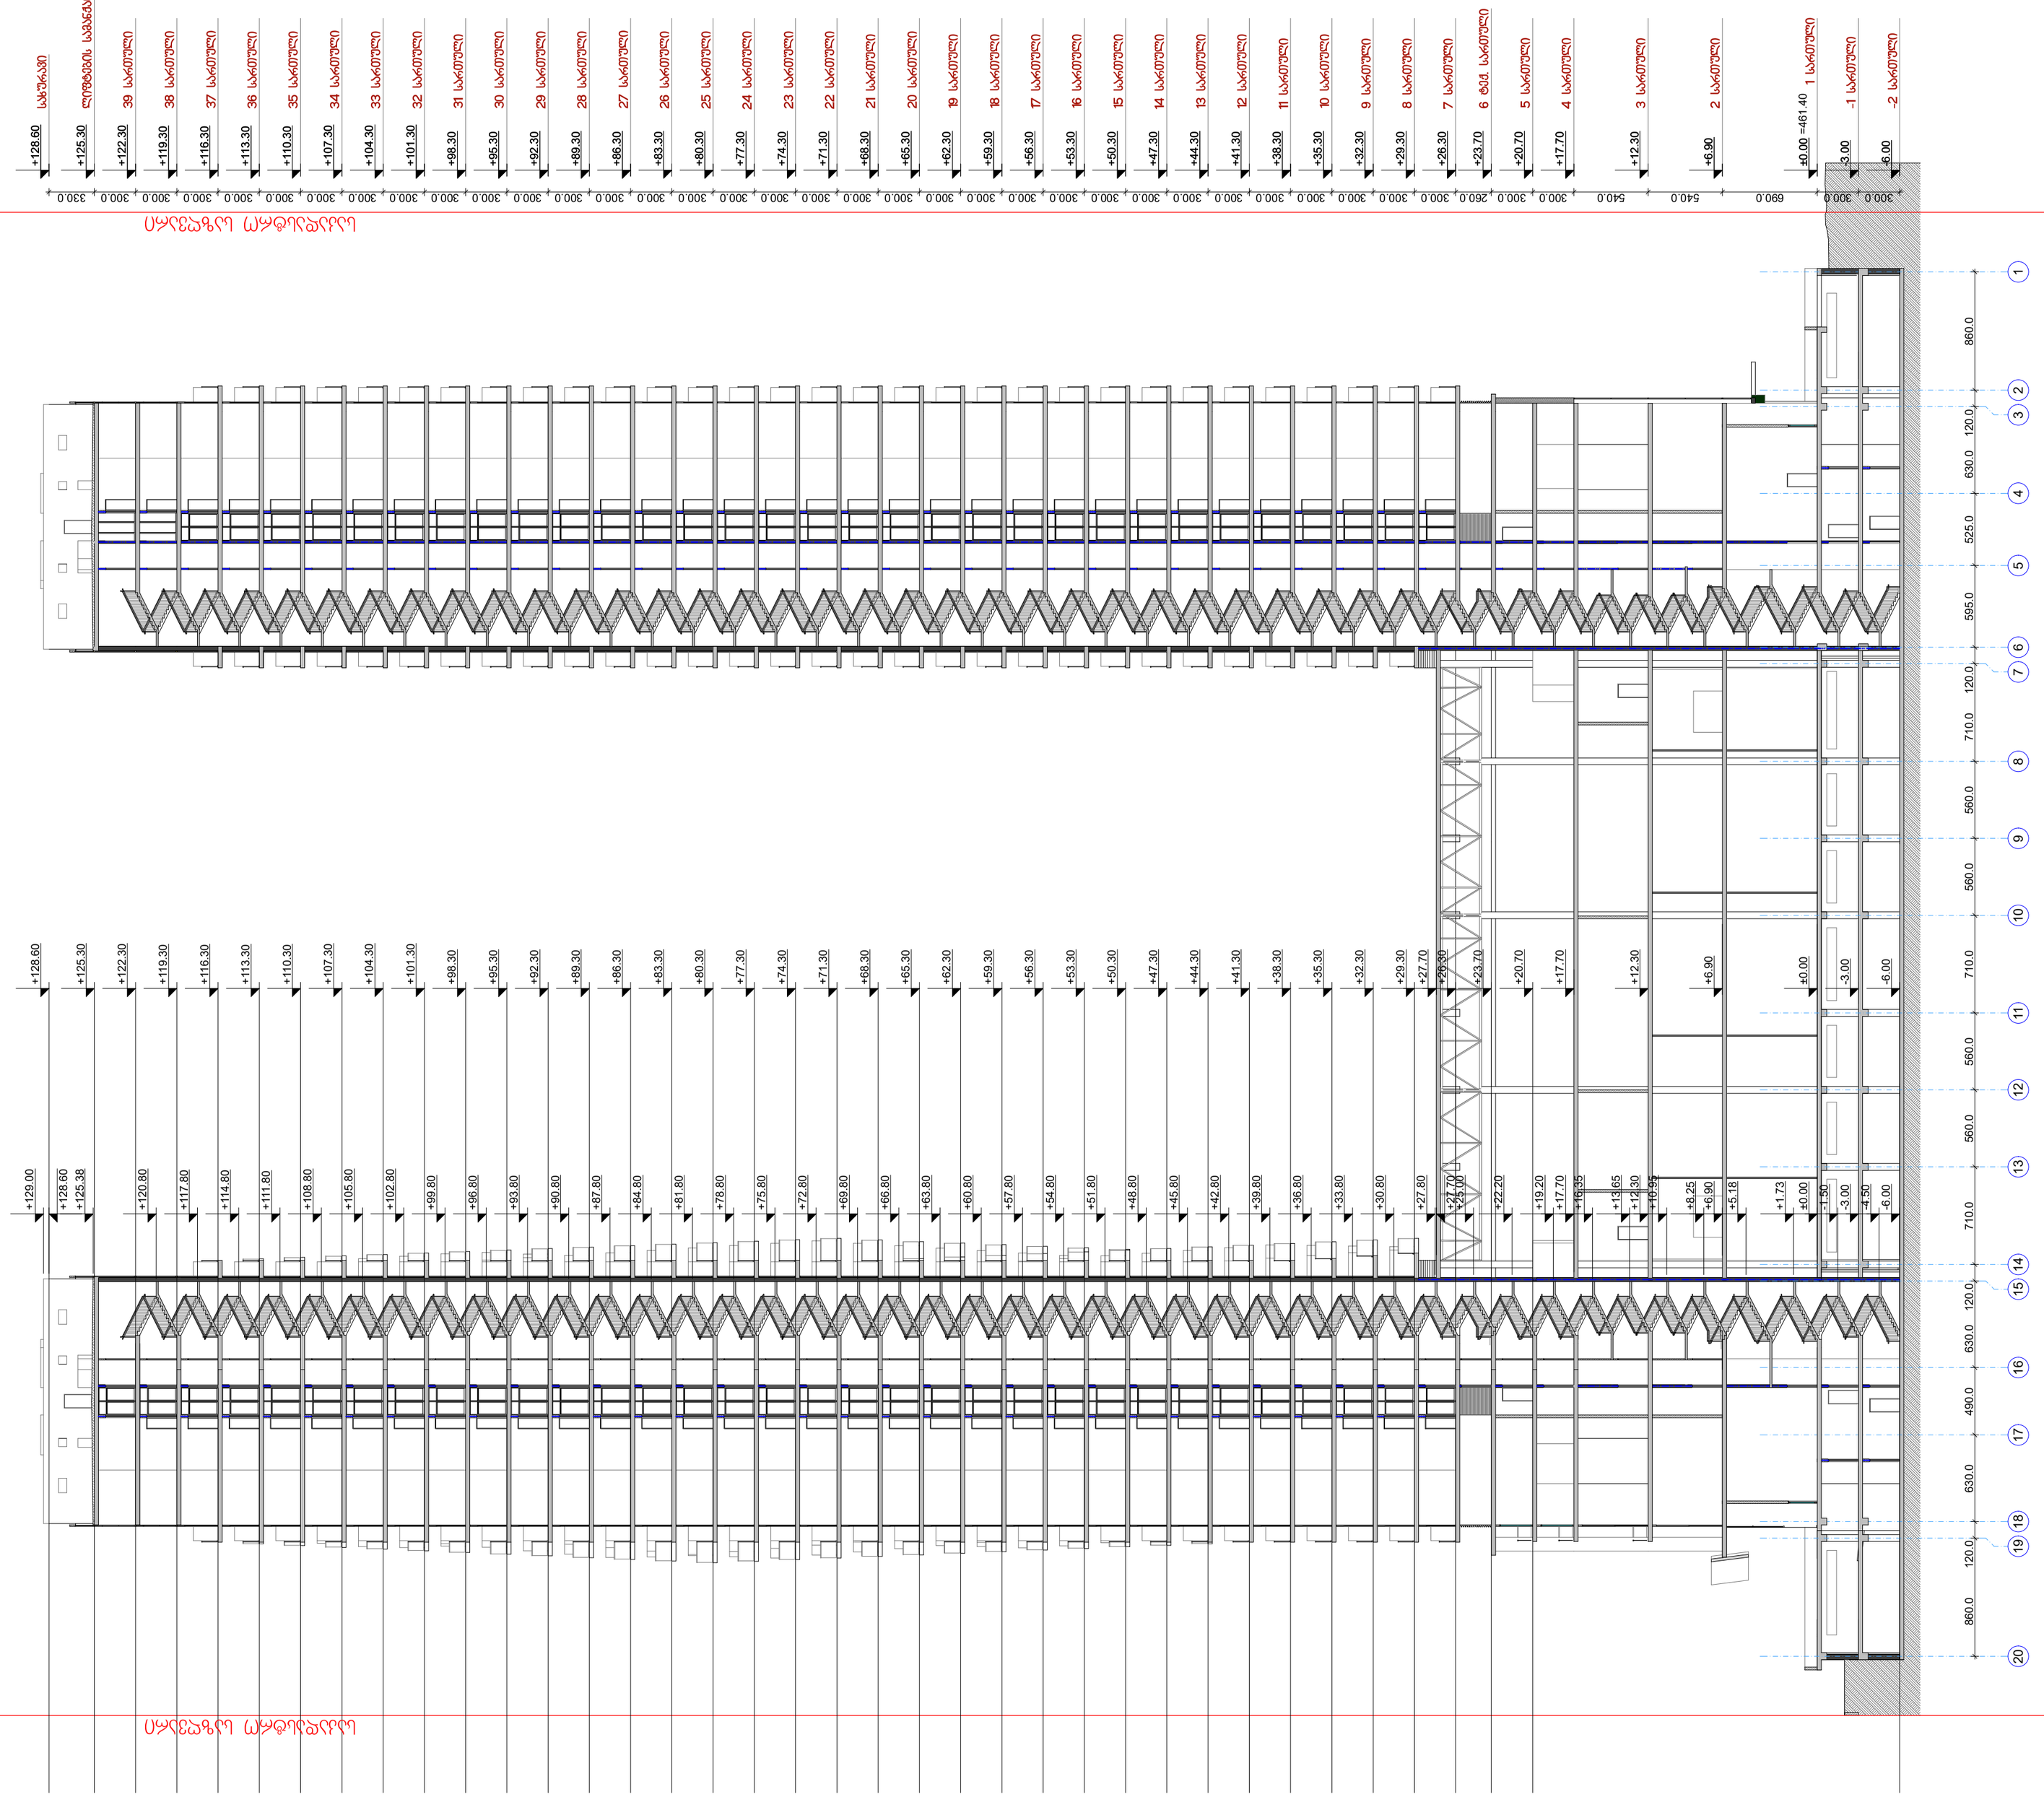

ღერძის ხაზი

-

6

. 00

-

3

. 00

±

0

.00

+

6

.90

+

1

2

.30

+

1

7

.70

+

2

0

.70

+

2

3

.70

+

2

6

.30

+

2

9

.30

+

3

2

.30

+

3

5

.30

+

3

8

.30

+

4

1

.30

+

4

4

.30

+

4

7

.30

+

5

0

.30

+

5

3

.30

+

5

6

.30

+

5

9

.30

+

6

2

.30

+

6

5

.30

+

6

8

.30

+

7

1

.30

+

7

4

.30

+

7

7

.30

+

8

0

.30

+

8

3

.30

+

8

6

.30

+

8

9

.30

+

9

2

.30

+

9

5

.30

+

9

8

.30

+

1

0

1

. 30

+

1

0

4

. 30

+

1

0

7

. 30

+

110

. 30

+

113

. 30

+

116

. 30

+

119

. 30

+

1

2

2

. 30

+

1

2

5

. 30

+

1

2

8

. 60

860.0 12

0.0

6

3

0.0

4

9

0.0 63

0.0 12

0.0 710.0

5

6

0.0

5

6

0.0 71

0.0 56

0.0 56

0.0

7

1

0.0 12

0.0

5

9

5.0

5

2

5.0

6

3

0.0 120.0

8

6

0.0

300.0 300.0 690.0 540.0 540.0 300.0 300.0 260.0 300.0 330.0

-

6

.00

-

4

.50

-

3

.00

-

1

.50

±

0

. 00

+

1

. 73

+

5

. 18

+

6

.90

+

8

.25

+

1

0

.95

+

1

2

.30

+

1

3

.65

+

1

6

.35

+

1

7

. 70

+

1

9

.20

+

2

2

.20

+

2

5

.00

+

2

7

. 70

+

2

7

.80

+

3

0

.80

+

3

3

.80

+

3

6

.80

+

3

9

.80

+

4

2

.80

+

4

5

.80

+

4

8

.80

+

5

1

.80

+

5

4

.80

+

5

7

.80

+

6

0

.80

+

6

3

.80

+

6

6

.80

+

6

9

.80

+

7

2

.80

+

7

5

.80

+

7

8

.80

+

8

1

.80

+

8

4

.80

+

8

7

.80

+

9

0

.80

+

9

3

.80

+

9

6

.80

+

9

9

.80

+

1

0

2

. 80

+

1

0

5

. 80

+

1

0

8

. 80

+11

1

. 80

+

1

1

4

. 80

+

1

1

7

. 80

+

1

2

0

. 80

+

1

2

5

. 38

+

1

2

8

. 60

+

1

2

9

. 00

-

6.00

-

3.00 ±0.00 +6.90 +12.30 +17.70 +20.70 +23.70 +26.30 +27.70 +29.30 +32.30 +35.30 +38.30 +41.30 +44.30 +47.30 +50.30 +53.30 +56.30 +59.30 +62.30 +65.30 +68.30 +71.30 +74.30 +77.30 +80.30 +83.30 +86.30 +89.30 +92.30 +95.30 +98.30 +101.30 +104.30 +107.30 +110.30 +113.30 +116.30 +119.30 +122.30 +125.30 +128.60

20

1

9 18 17 16

1

5 14 13 12 11 10

9

8

7

6

5

4

3

2

1

საკადასტრო საზღვარი

საკადასტრო საზღვარი

ფურცლის ფორმატი:

დამკვეთი

შენიშვნები

შემსრულებელი

პოზიცია

A 2

არქიტექტურული ნიშნული
xelmow.

ჭრილი 2-2

სახელი/გვარი

პირობითი ნიშნები

პრ. მთავარი

არქიტექტორი

ფაილის სახელი:

ფურცელი:

ობიექტის დასახელება

მრავალფუნქციური შენობის

არქიტექტურული პროექტი

ქ. თბილისი, ალ. ყაზბეგის გამზ. #22

(საკადასტრო კოდი; 01.10.16.002.018)

JOB ID:

თარიღი: 2019 წ.

მასშტაბი:

seqtori:
ნახაზი:

ეტაპი

მუშა

ფურცელი ფურცლები

±0,000

შპს,,ორბი ჯგუფი თბილისი"

(s/# 405107682)

ზ. დიაკვნიშვილი

ზ. კვირკველია

დირექტორი ი. კვერღელიძე

პრ. ავტორი

გაძლიერებული ბეტონის სტრუქტურული ელემენტები

3 სთ-იანი ხანძარმედეგობით (სვეტი, კოჭი, დიაფრაგმა)

ბეტონის ბლოკის კედელი
კედლის ცეცხლმედეგობის ხარისხი 1 საათი

კედლის ცეცხლმედეგობის ხარისხი 2 საათი

იატაკის და სახურავის ფილა,

ცეცხლმედეგობის ხარისიხი 2 სთ
კედლის ცეცხლმედეგობის ხარისხი 3 საათი

საკადასტრო საზღვარი

1

გრუნტი

1 sa

r

T

ული

2 sa

r

T

ული

3

s

a

r

Tuli

4 sa

r

T

ული

5 sa

r

T

ული

-

1 sa

r

T

ული

sa

x

u

r

avi

6

t

e

q

.

s

a

r

Tuli

7 sa

r

T

ული

8 sa

r

T

ული

9 sa

r

T

ული

10 sa

r

Tuli

11

s

a

r

Tuli

1

2 sa

r

Tuli

1

3 sa

r

Tuli

14 sa

r

Tuli

1

5 sa

r

Tuli

1

6 sa

r

Tuli

1

7 sa

r

Tuli

1

8 sa

r

Tuli

1

9 sa

r

Tuli

20 sa

r

Tuli

2

1 sa

r

Tuli

22 sa

r

Tuli

2

3 sa

r

Tuli

24 sa

r

Tuli

2

5 sa

r

Tuli

26 sa

r

Tuli

27 sa

r

Tuli

2

8 sa

r

Tuli

29 sa

r

Tuli

30 sa

r

Tuli

3

1 sa

r

Tuli

3

2 sa

r

Tuli

3

3 sa

r

Tuli

34

s

a

r

Tuli

35 sa

r

Tuli

3

6 sa

r

T

ული

3

7

s

a

r

Tuli

3

8 sa

r

Tuli

lift

e

b

i

s sa

m

a

nqano

-2

s

a

r

Tuli

3

9 sa

r

Tuli

=46

1

.40

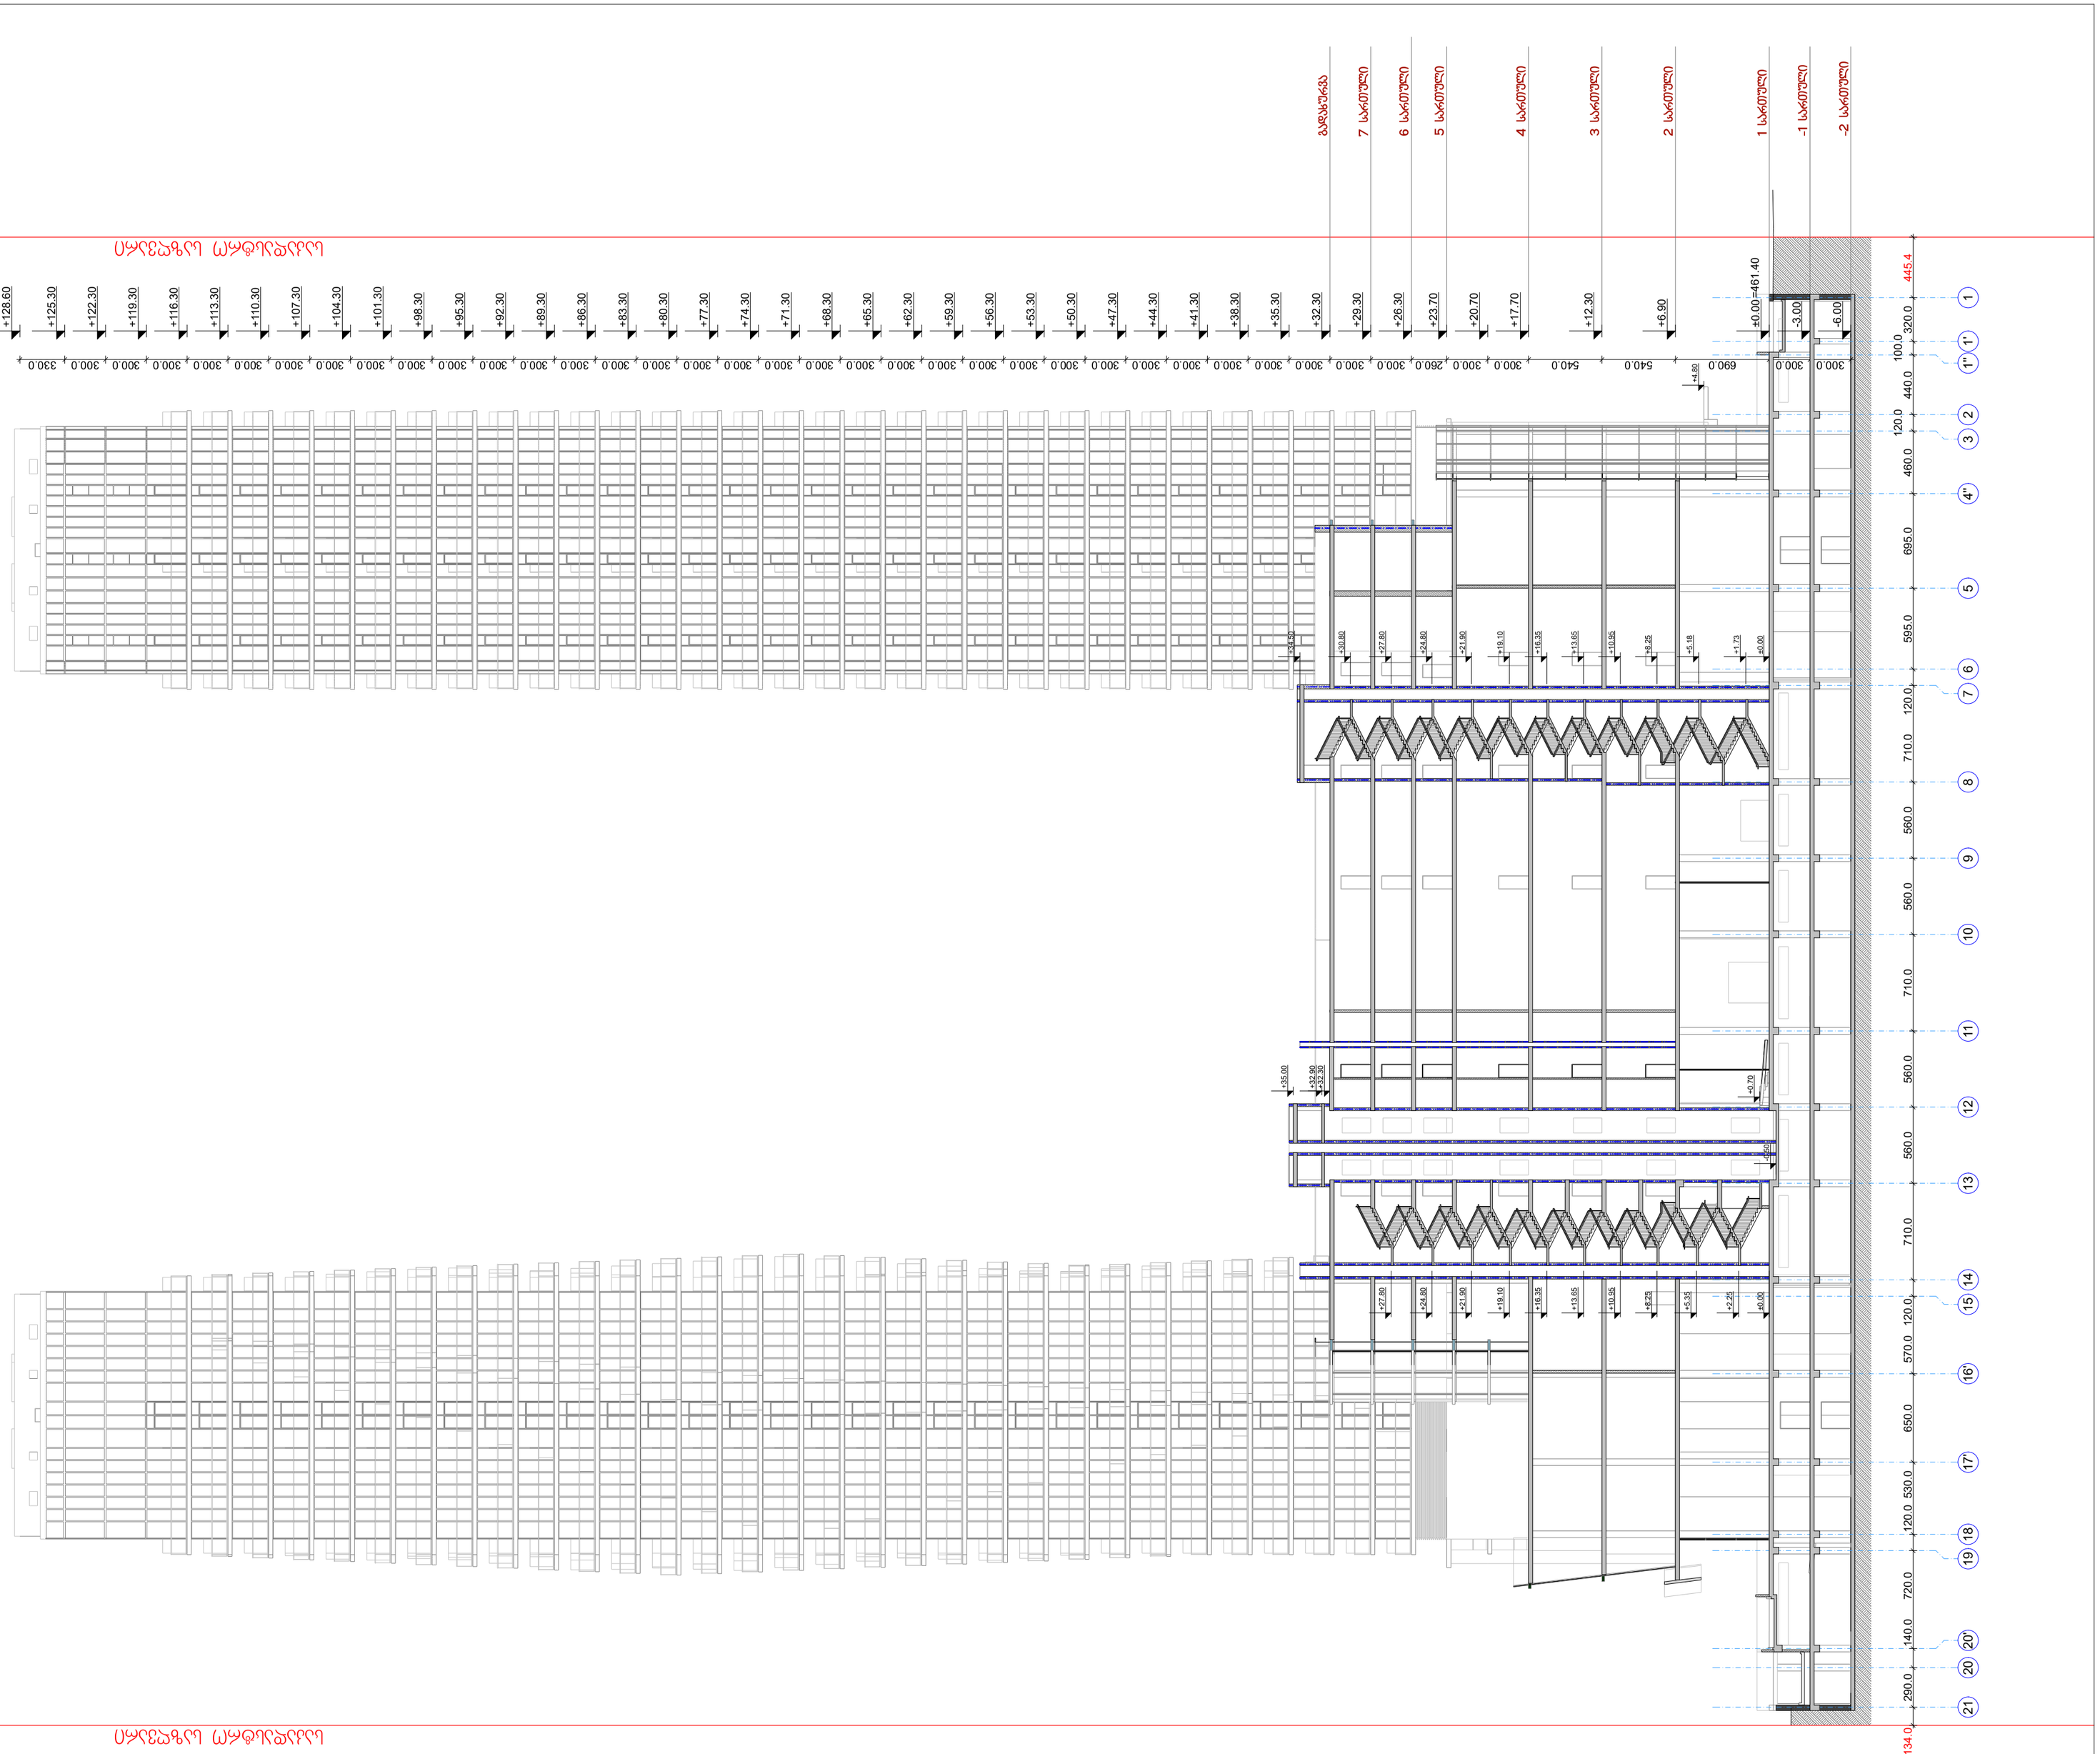

ღერძის ხაზი

134.0 290.0 140.0 720.0 120.0 530.0 650.0 570.0 120.0 710.0 560.0 560.0 710.0 560.0 560.0 710.0 120.0 595.0 695.0 460.0

120.0
440.0

100.0
320.0 445.4

-6.00

-3.00

±0.00

+6.90

+12.30

+17.70

+20.70

+23.70

+26.30

+29.30

+32.30

+35.30

+38.30

+41.30

+44.30

+47.30

+50.30

+53.30

+56.30

+59.30

+62.30

+65.30

+68.30

+71.30

+74.30

+77.30

+80.30

+83.30

+86.30

+89.30

+92.30

+95.30

+98.30

+101.30

+104.30

+107.30

+110.30

+113.30

+116.30

+119.30

+122.30

+125.30

+128.60

-0.50

+0.70

+32.30

+32.90

+35.00

+4.80

300.0 300.0 690.0 540.0 540.0 300.0 300.0 260.0 300.0 330.0

21 20 20' 19 18 17' 16' 15 14 13 12 11 10 9 8 7 6 5 4'' 3 2 1'' 1' 1

s

akada

s

t

r

o

s

azR

v

ari

s

akada

s

t

r

o

s

azR

v

ari

f
u
r
c

l
i
s

f
o

rma

t
i:

d
a
m
k
v
e

T
i

S
e
n
i
S
v
n
e
b
i

S
e
m
s

r
u

l
e
b
e

l
i

po
z
i
c
i
a

A
2

არქიტექტურული ნიშნული
x
e

lmo

w.

W
r
i

l
i

3
-

3

s
a
x
e

l

i/g

v
a

r
i

p
i

r
o
b
i

T
i

n
i
S
n
e
b
i

pr. mT

a
v
a

r
i

a

r
q
i

t
e
q

t
o
r
i

f
a
i

l
i
s

s
a
x
e

l
i:

f
u
r
c
e

l
i:

o
b
i
e
q

t
i
s

d
a
s
a
x
e

l
e
b
a

mr

a
v
a

l
f
u
n
q

c
i

u
r
i

S
e
n

o
b
i
s

a

r
q
i

t
e
q

t
u
r
u

l

i pr

o
e
q

t
i

q. T

b
i

l
i
s

i, a
l. y

a

z
b
e
g
i
s

g

amz. #

2
2

(s

aka
d
a
s

t
r

o ko

d

i; 01.10.16.0

0

2.018)

JO

B ID:

T
a

r
i

R

i: 2
019
w.

ma
s
S

t
a
b

i:

s
e
q

t
o
r
i:

n
a
x
a

z
i:

e

t

api

mu
S
a

f
u
r
c
e

l
i

f
u
r
c

l
e
b
i

±

0,0

0
0

შპს,,ო

r
b
i

j
g

u
f
i

T
b
i

l
i
s

i"

(s/#
4
0

510

7
6
8

2)

z. d

i

akv

n
i
S
v
i

l
i

z. kv

i

rkv

e

l
i
a

d
i

r
e
q

t
o
r
i

i. kv

e

r
R
e

l
i
Z
e

pr. a

v

t
o
r
i

გაძლიერებული ბეტონის სტრუქტურული ელემენტები

3 სთ-იანი ხანძარმედეგობით (სვეტი, კოჭი, დიაფრაგმა)

ბეტონის ბლოკის კედელი
კედლის ცეცხლმედეგობის ხარისხი 1 საათი

კედლის ცეცხლმედეგობის ხარისხი 2 საათი

იატაკის და სახურავის ფილა,

ცეცხლმედეგობის ხარისიხი 2 სთ
კედლის ცეცხლმედეგობის ხარისხი 3 საათი

საკადასტრო საზღვარი

1

გრუნტი

1 სართული

2 სართული

3 სართული

4 სართული

5 სართული

-1 სართული

6 სართული

7 სართული

გადახურვა

-2 სართული

=461.40 ±0.00

+2.25

+5.35

+8.25

+10.95

+13.65

+16.35

+19.10

+21.90

+24.80

+27.80

±0.00

+1.73

+5.18

+8.25

+10.95

+13.65

+16.35

+19.10

+21.90

+24.80

+27.80

+30.80

+34.50

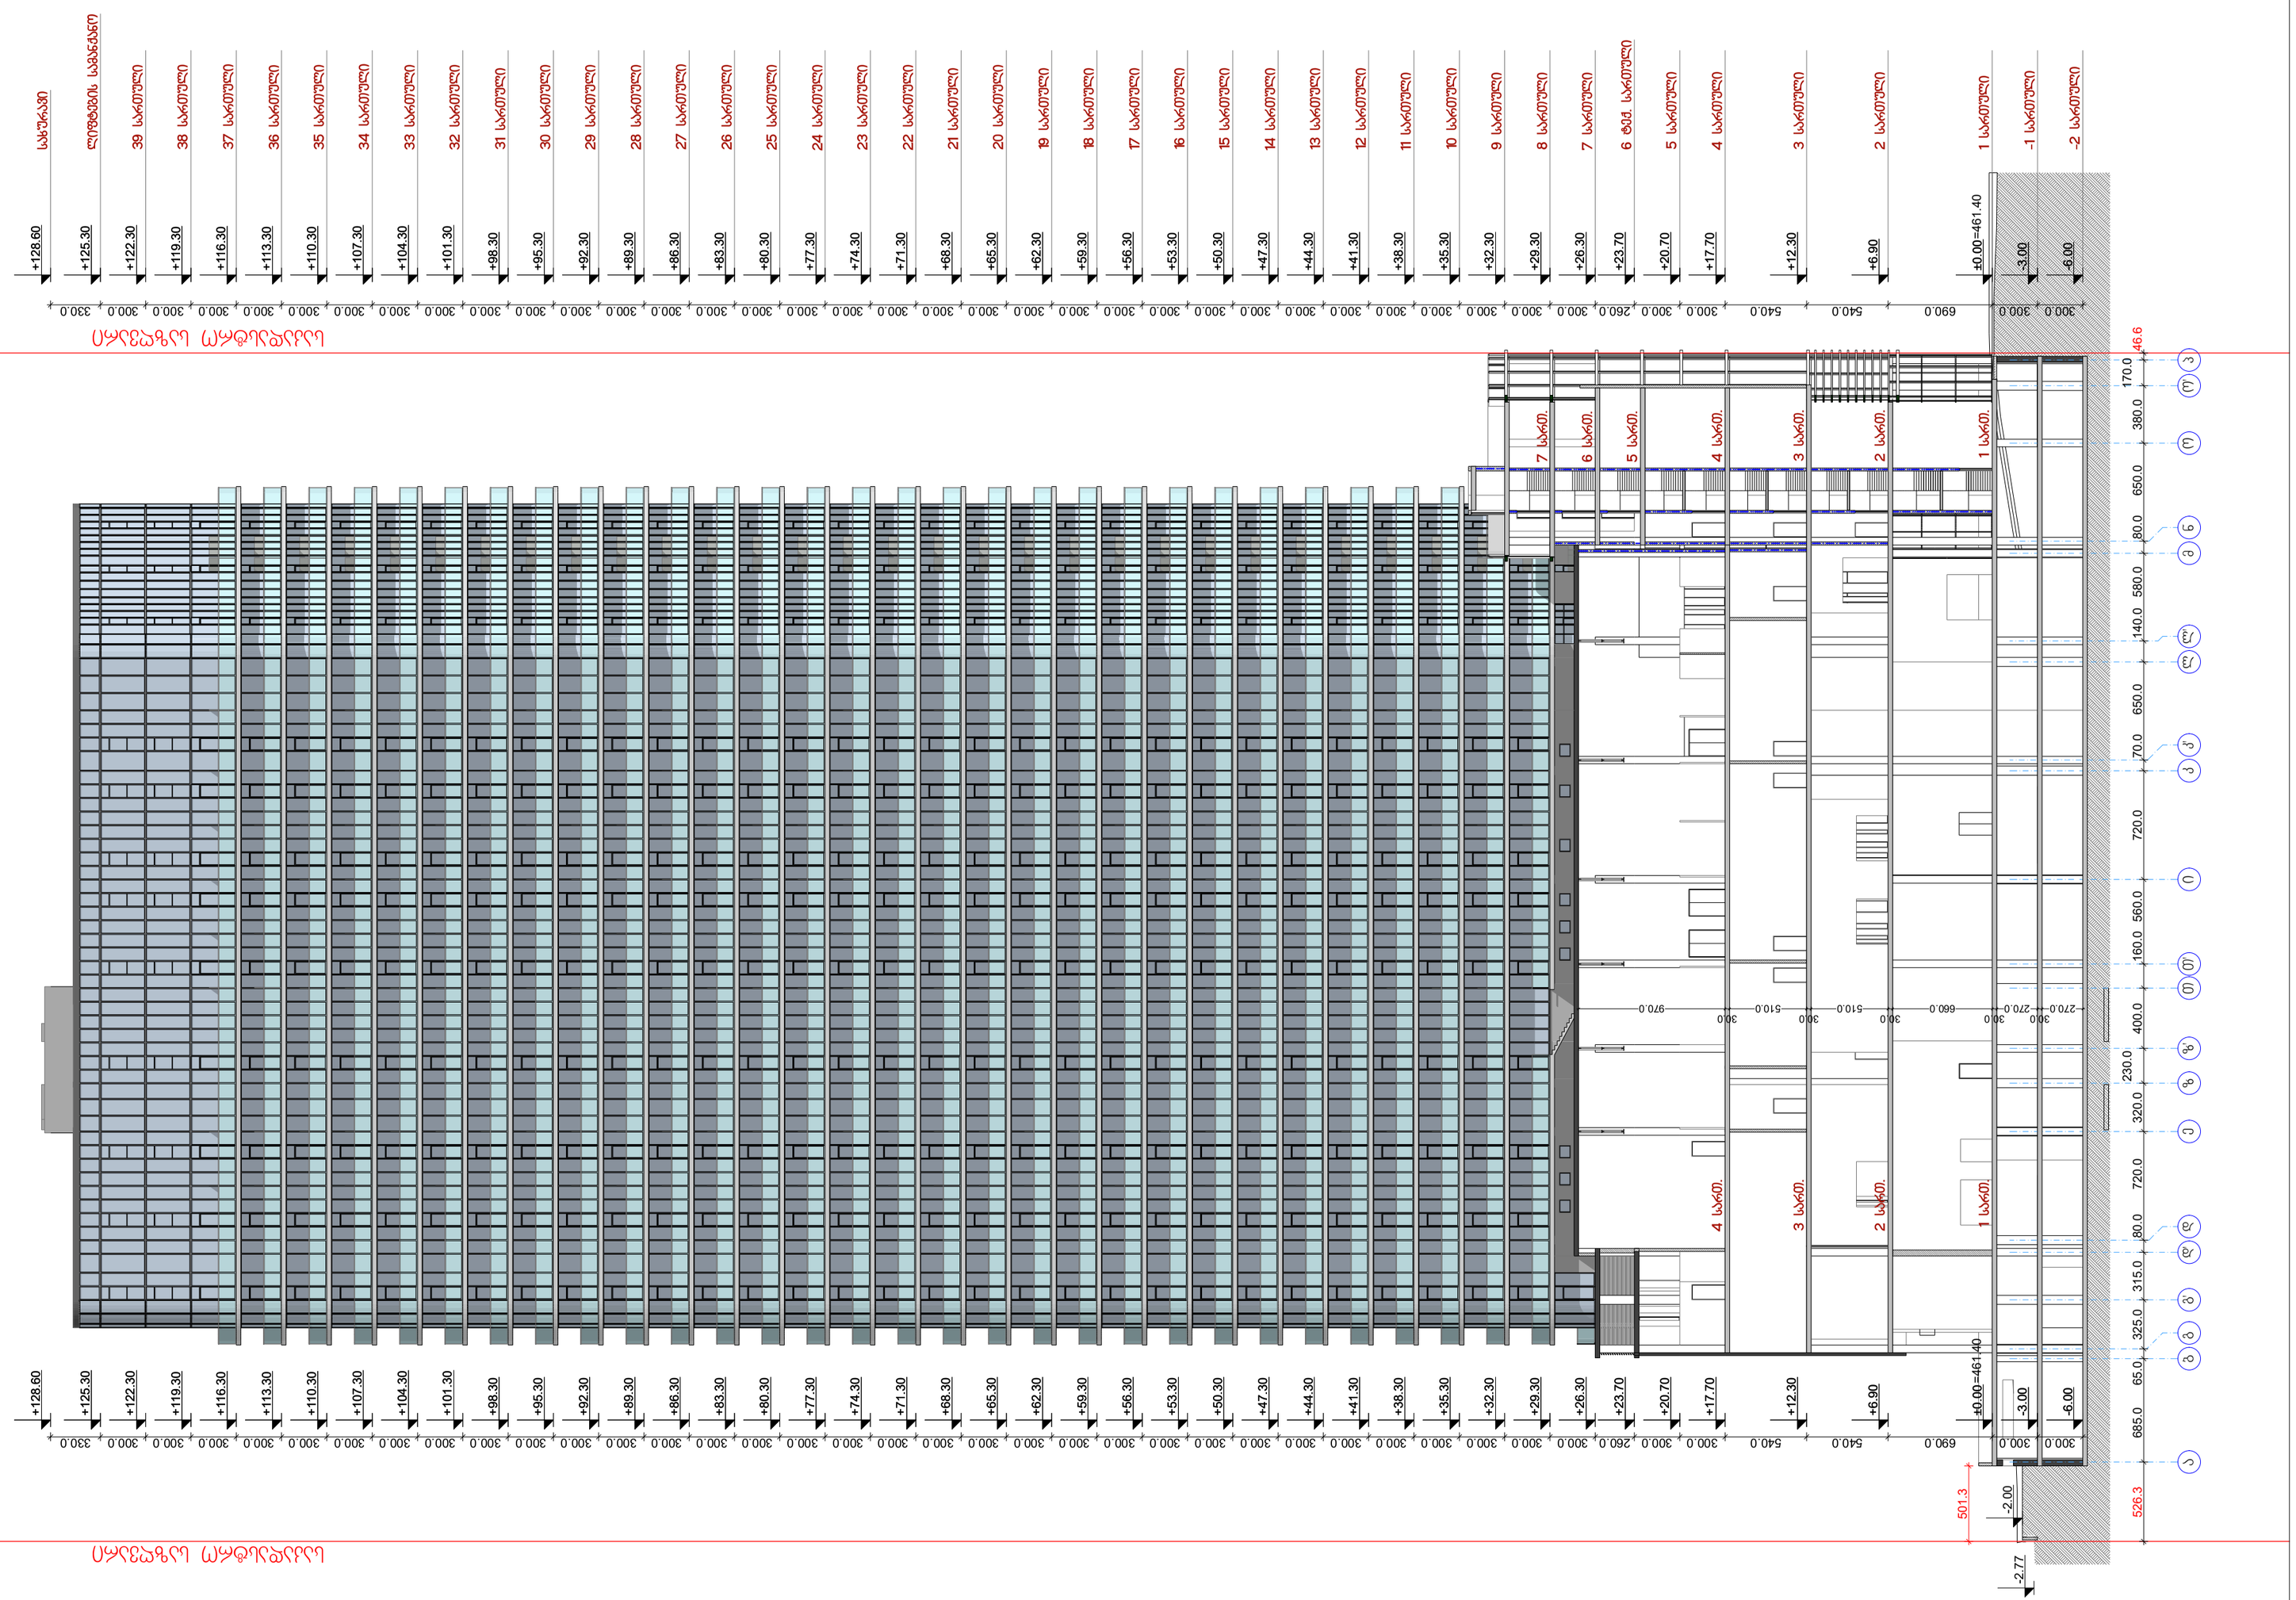

ფურცლის ფორმატი:	ფაილის სახელი:
A 2	ფურცელი:

ობიექტის დასახელება

მრავალფუნქციური შენობის არქიტექტურული პროექტი ქ. თბილისი, ალ. ყაზბეგის გამზ. №22 (საკადასტრო კოდი; 01.10.16.002.018)

პირობითი ნიშნები

- საკადასტრო საზღვარი
- ±0,000 არქიტექტურული ნიშნული
- 1 ღერძის ბაზი
- კედლის ცეცხლმედეგობის ხარისხი 1 საათი
- კედლის ცეცხლმედეგობის ხარისხი 2 საათი
- კედლის ცეცხლმედეგობის ხარისხი 3 საათი
- მონოლითური ბეტონის სტრუქტურული ელემენტები 3 სმ-იანი საფარამდებობით (სვეტი, კედელი, ფილა)
- ბეტონის ბლოკის კედელი
- ლატაკის და სახურავის ფილა ცეცხლმედეგობის ხარისხი 2 სთ
- ბრუნტი

შენიშვნები

დამკვეთი

შპს „ორგი ჯგუფი თბილისი"
(ს/№ 405107682)

შემსრულებელი

პოზიცია	სახელი/გვარი	ხელმოწ.
დირექტორი	ი. კვერღელიძე	
პრ. მთავარი არქიტექტორი	ზ. დიაკვნიშვილი	
პრ. ავტორი	ზ. კვირკველია	

JOB ID:

თარიღი: 2019 წ.

მასშტაბი:

სექტორი:

ნახაზი:

ფასადი **ა-ბ** ღერძებში

ჭრილი 5-5

ეტაპი	ფურცელი	ფურცლები
ვეშა		

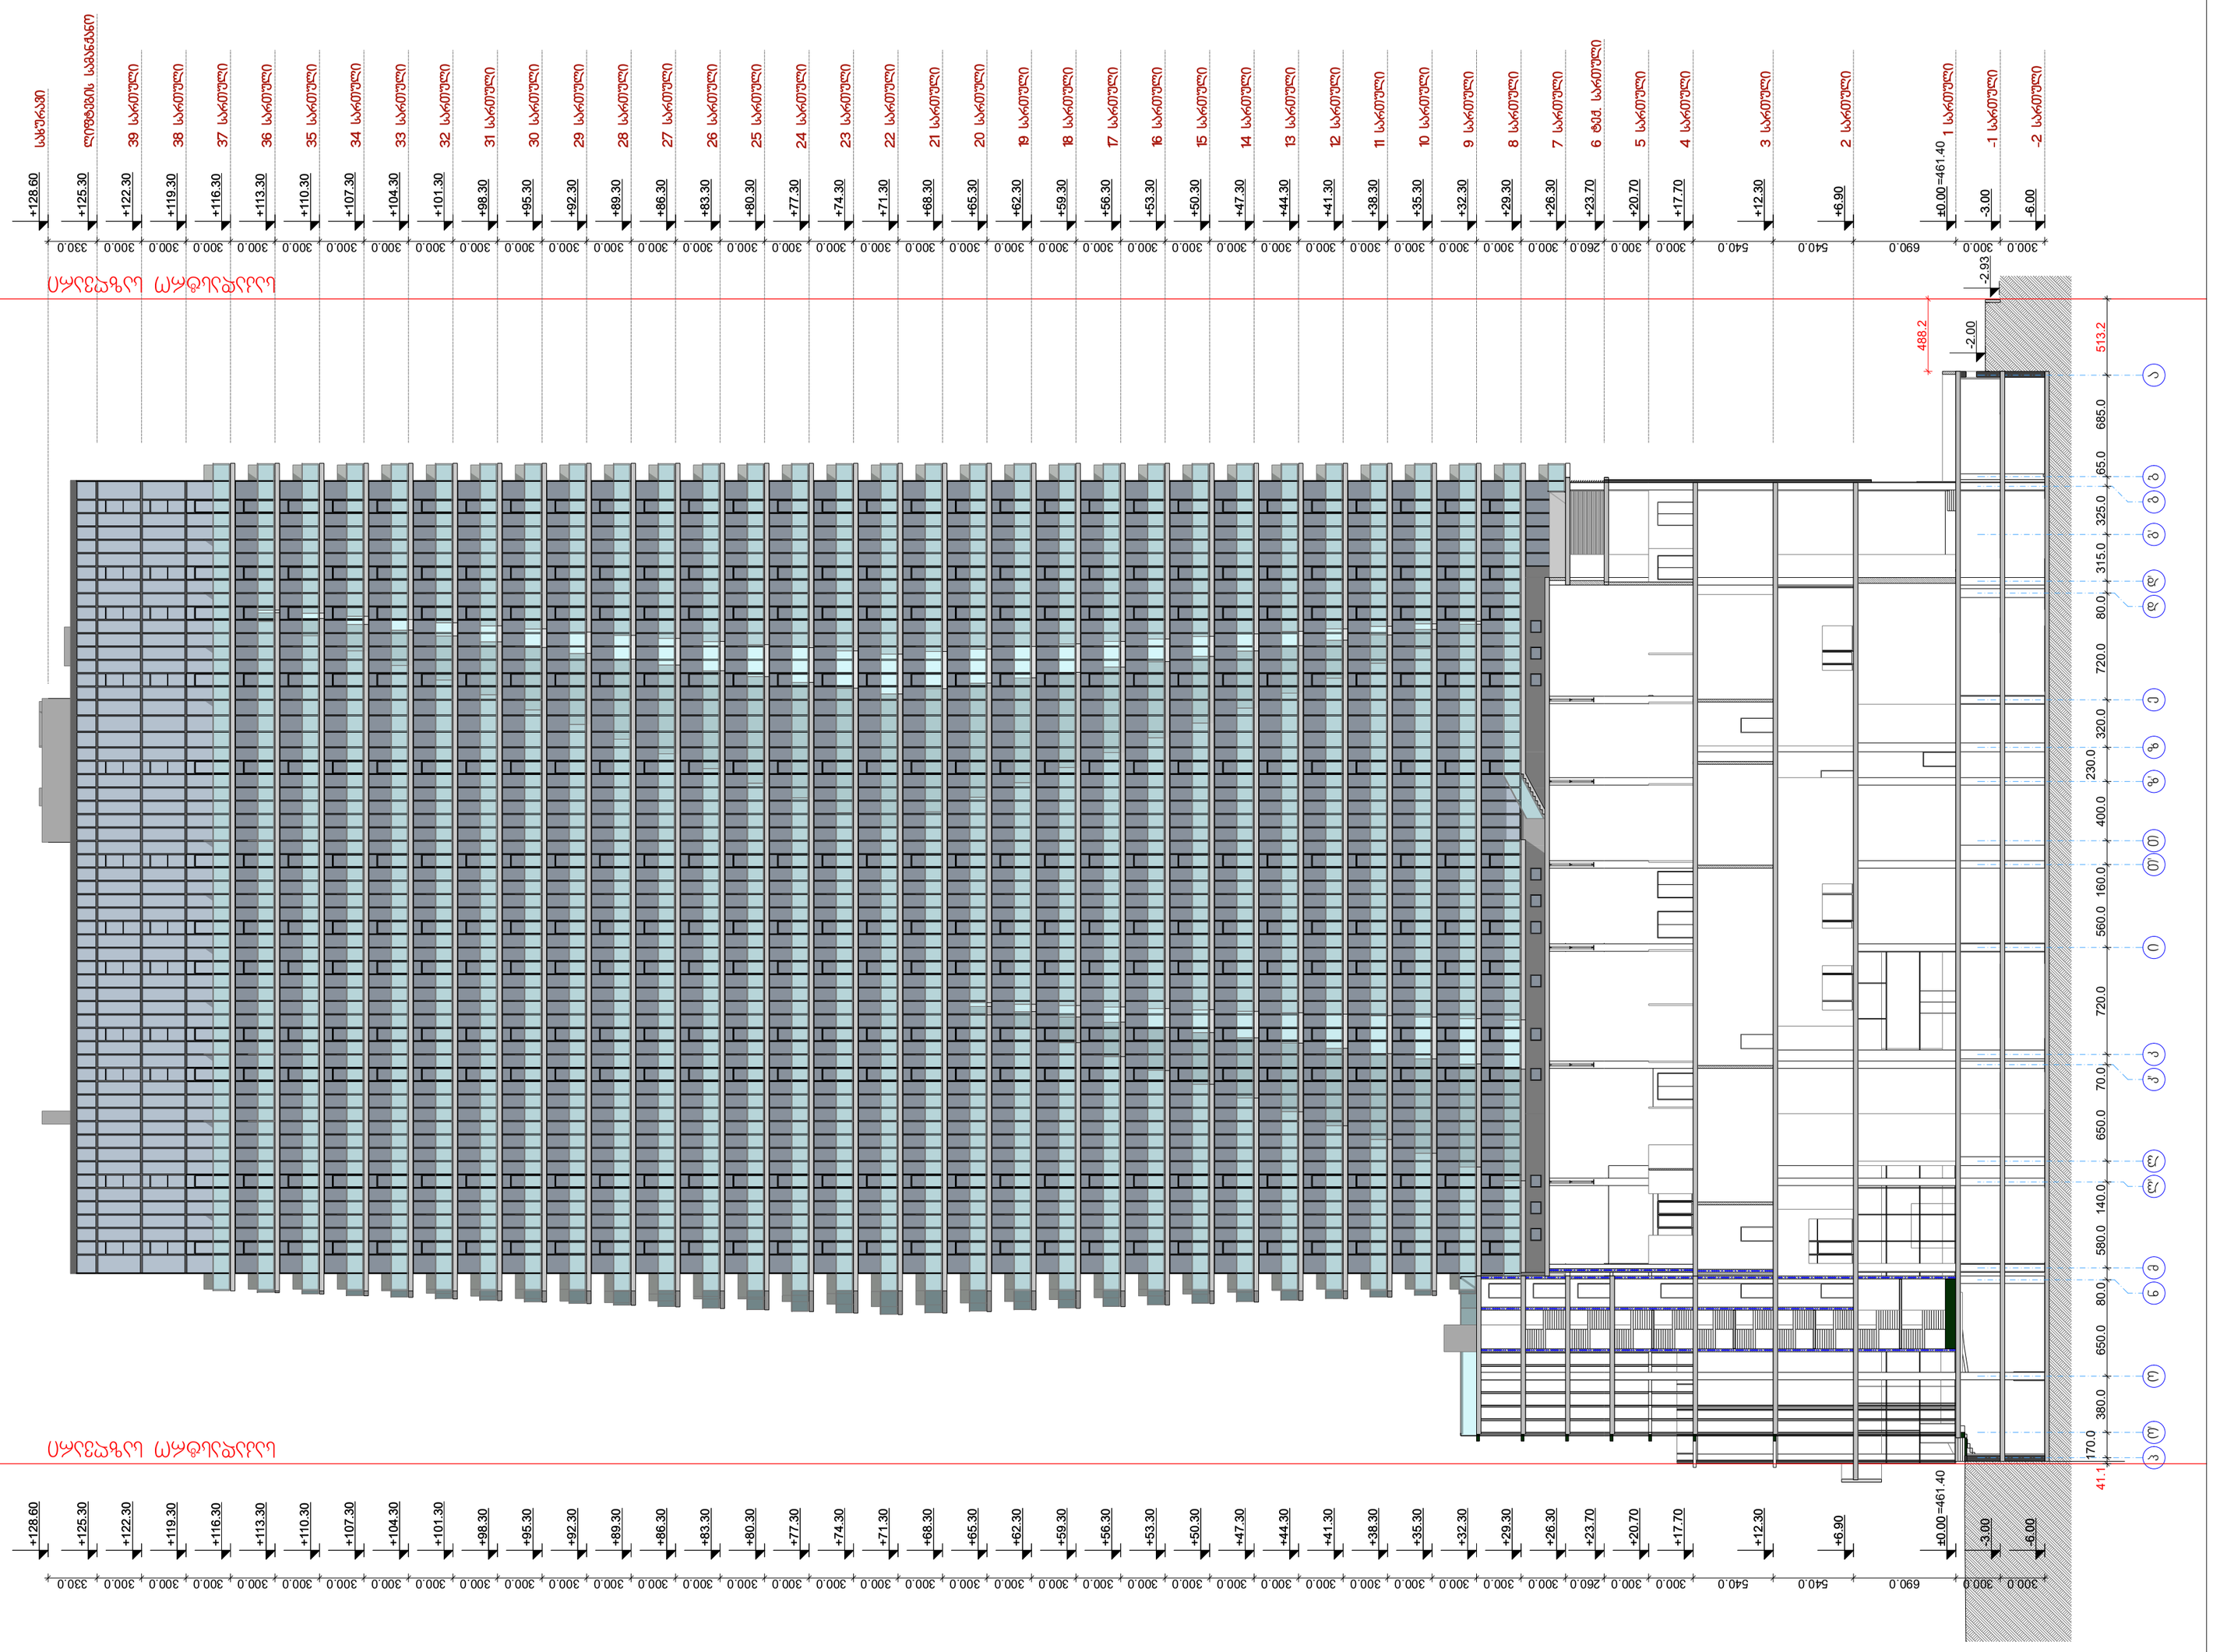

ფურცლის ფორმატი: A 2	ფაილის სახელი:
	ფურცელი:

ობიექტის დასახელება

მრავალფუნქციური შენობის არქიტექტურული პროექტი
ქ. თბილისი, ალ. ყაზბეგის გამზ. №22
(საკადასტრო კოდი; 01.10.16.002.018)

პირობითი ნიშნები

- საკადასტრო საზღვარი
- ±0,000 არქიტექტურული ნიშნული
- 1 ღერძის ბაზი
- კედლის ცეცხლმედეგობის ხარისხი 1 საათი
- კედლის ცეცხლმედეგობის ხარისხი 2 საათი
- კედლის ცეცხლმედეგობის ხარისხი 3 საათი
- მონოლითური ბეტონის სტრუქტურული ელემენტები 3 სმ-იანი სანაარმედეგოთი (სვეტი, კედელი, ფილა)
- ბეტონის ბლოკის კედელი
- ლამპის და სახურავის ფილა ცეცხლმედეგობის ხარისხი 2 სთ
- ბრუნტი

შენიშვნები

დამკვეთი

შპს „ორგი ჯგუფი თბილისი"
(ს/№ 405107682)

შემსრულებელი

პოზიცია	სახელი/გვარი	ხელმოწ.
დირექტორი	ი. კვერღელიძე	
პრ. მთავარი არქიტექტორი	ზ. დიაკვნიშვილი	
პრ. ავტორი	ზ. კვირკველია	

JOB ID:	ნახაზი: ფასადი **ა-ა** ღერძებში ჭრილი 6-6
თარიღი: 2019 წ.	
მასშტაბი:	
სექტორი:	

ეტაპი	ფურცელი	ფურცლები
ვუშა		

საკადასტრო საზღვარი

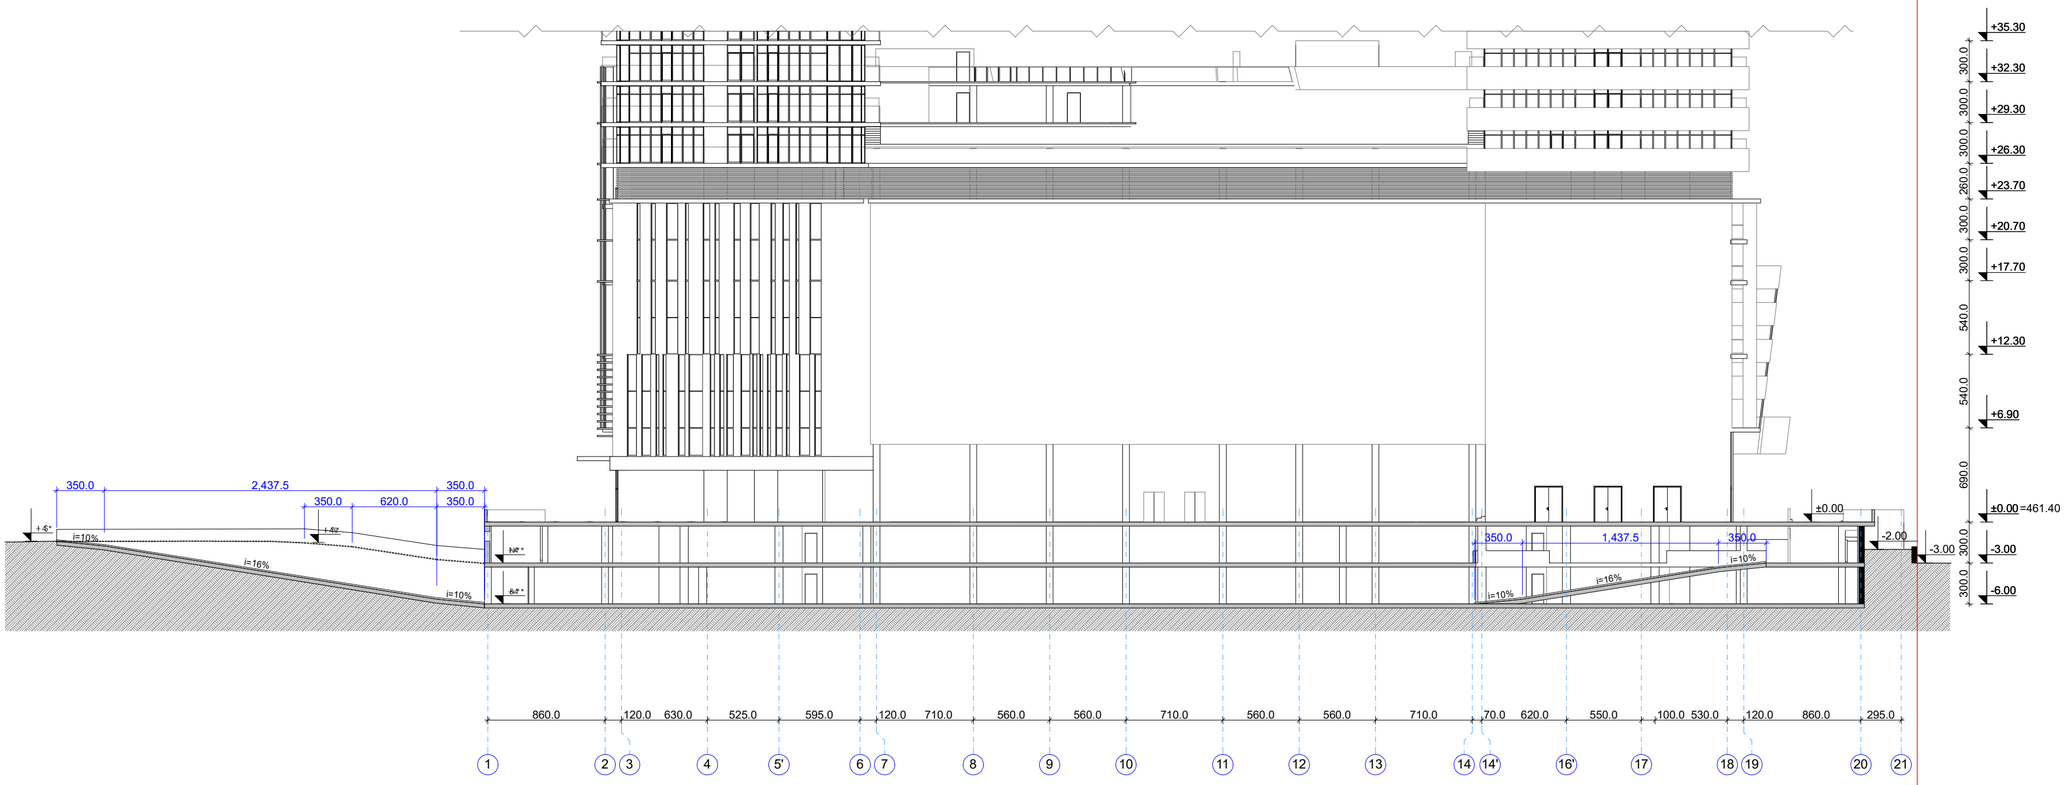

საკადასტრო საზღვარი

ფურცლის ფორმატი:	ფაილის სახელი:
A 2	ფურცელი:

ობიექტის დასახელება

მრავალფუნქციური შენობის
არქიტექტურული პროექტი
ქ. თბილისი, ალ. ყაზბეგის გამზ. №22
(საკადასტრო კოდი; 01.10.16.002.018)

პირობითი ნიშნები

- საკადასტრო საზღვარი
- ±0,000 არქიტექტურული ნიშული
- 1 ღერძის ხაზი
- კედლის ცეცხლმედეგობის ხარისხი 1 საათი
- კედლის ცეცხლმედეგობის ხარისხი 2 საათი
- კედლის ცეცხლმედეგობის ხარისხი 3 საათი
- გაჯერებული ბეტონის სტრუქტურული ელემენტები 3 სმ-იანი ნაბარდემობით (სვეტი, კოჭი, ღუმფარაგა)
- ბეტონის ბლოკის კედელი
- იატაკის და სახურავის შეღა, ცეცხლმედეგობის ხარისხი 2 სთ
- ბრუნტი

შენიშვნები

დამკვეთი

შპს „ორბი ჯგუფი თბილისი"
(ს/№ 405107682)

შემსრულებელი

პოზიცია	სახელი/გვარი	ხელმოწ.
დირექტორი	ი. კვერღელიძე	
პრ. მთავარი არქიტექტორი	ზ. დიაკვნიშვილი	
პრ. ავტორი	ზ. კვირკველია	

JOB ID:	ნახაზი:
თარიღი: 2019 წ.	ჭრილი 8-8
მასშტაბი 1:200	
სექტორი:	

ეტაპი	ფურცელი	ფურცლები
მუშა		