

New City Development
URBAN SOLUTIONS

5 შეიცვალა ალუმინის კარ-ფანჯრების და ღიმონის მოაჯირების ფერი.

6 ფასადი გაიღესება და შეიღებება მითითებული RAL კოდის ფერში

7 მოეწყო ღიობი 90x50 სმ

სკოლის საერთო საცხოვრებელი

თანამდებობა	გვარი	ხელმოწერა
დირექტორი	ქ. ზერეკიძე	
არქიტექტორი	ნ. სებისკვერაძე	
არქიტექტორი	ფ. ელიკაშვილი	
დაამუშავა	ლ. ხვიბლიანი	

ფასადი 1-9 ღერძებში

მისამართი: ქ. თბილისი, წყნეთის მაგისტრალი N35ა / ქ. თბილისი, წყნეთის მაგისტრალი N35, მიმდებარედ.

მასშტაბი	1:100	ფორმატი
თარიღი	2019	A - 3
გვერდი	ნაწილი	ნაწილის N
17	ა-300	ა-301

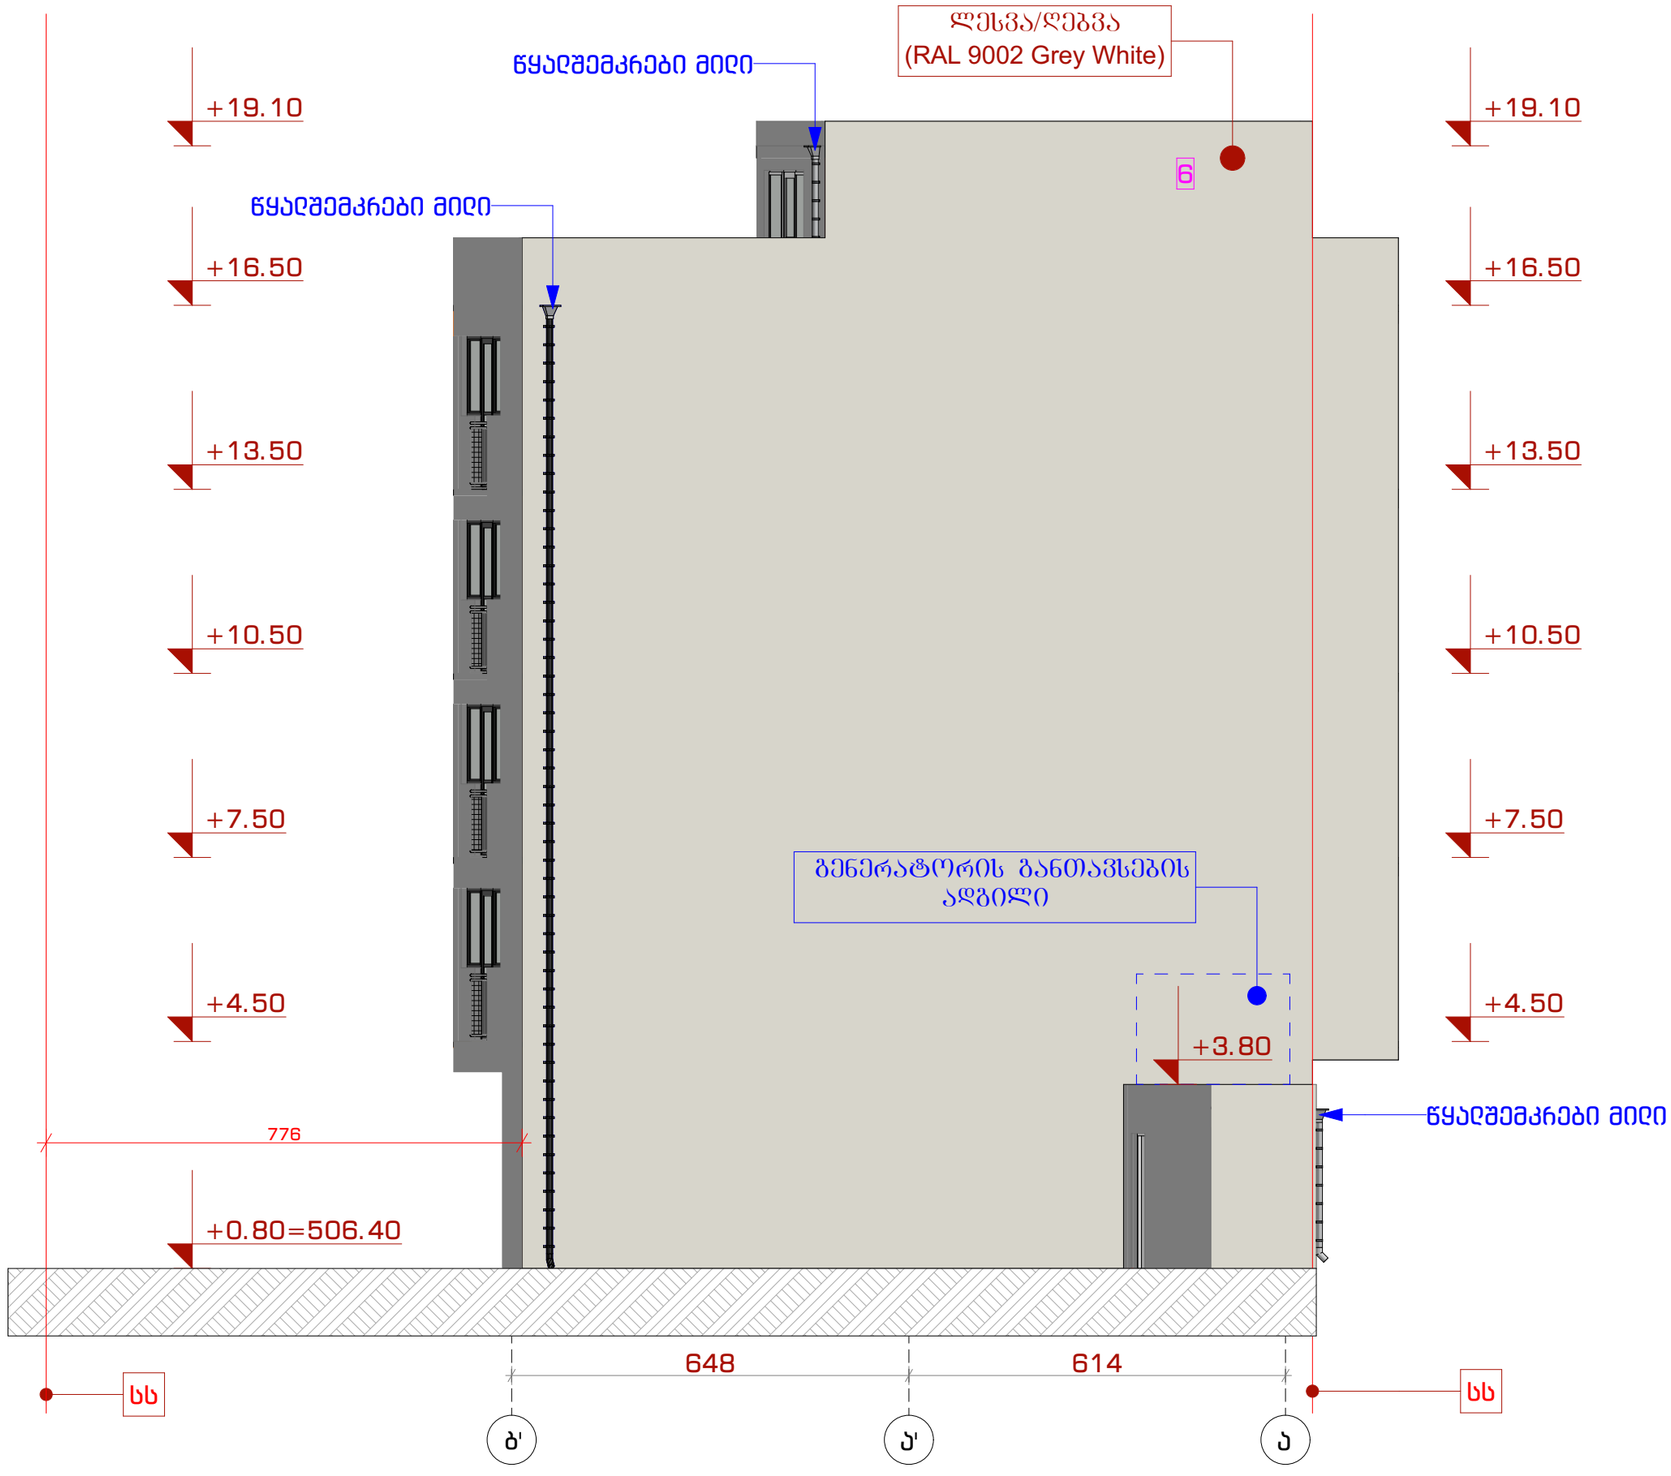

6 ფასადი გაიღესება და შეიღებება მითითებული RAL კოდის ფერში

NEW CITY DEVELOPMENT
URBAN SOLUTIONS

სკოლის საერთო საცხოვრებელი

თანამდებობა	გვარი	ხელმოწერა
დირექტორი	ქ. ზერქაძე	
არქიტექტორი	ნ. სებისკვერაძე	
არქიტექტორი	დ. ელიკაშვილი	
დაამუშავა	ღ. ხვიბლიანი	

ფასადი ბ-ა ღერძებში

მისამართი: ქ. თბილისი, წყნეთის მაგისტრალი N35ბ / ქ. თბილისი, წყნეთის მაგისტრალი N35, მიმდებარედ.

მასშტაბი	1:100	ფორმატი
თარიღი	2019	A - 3
გვერდი	ნაწილი	ნაწილის N
18	ა-300	ა-302

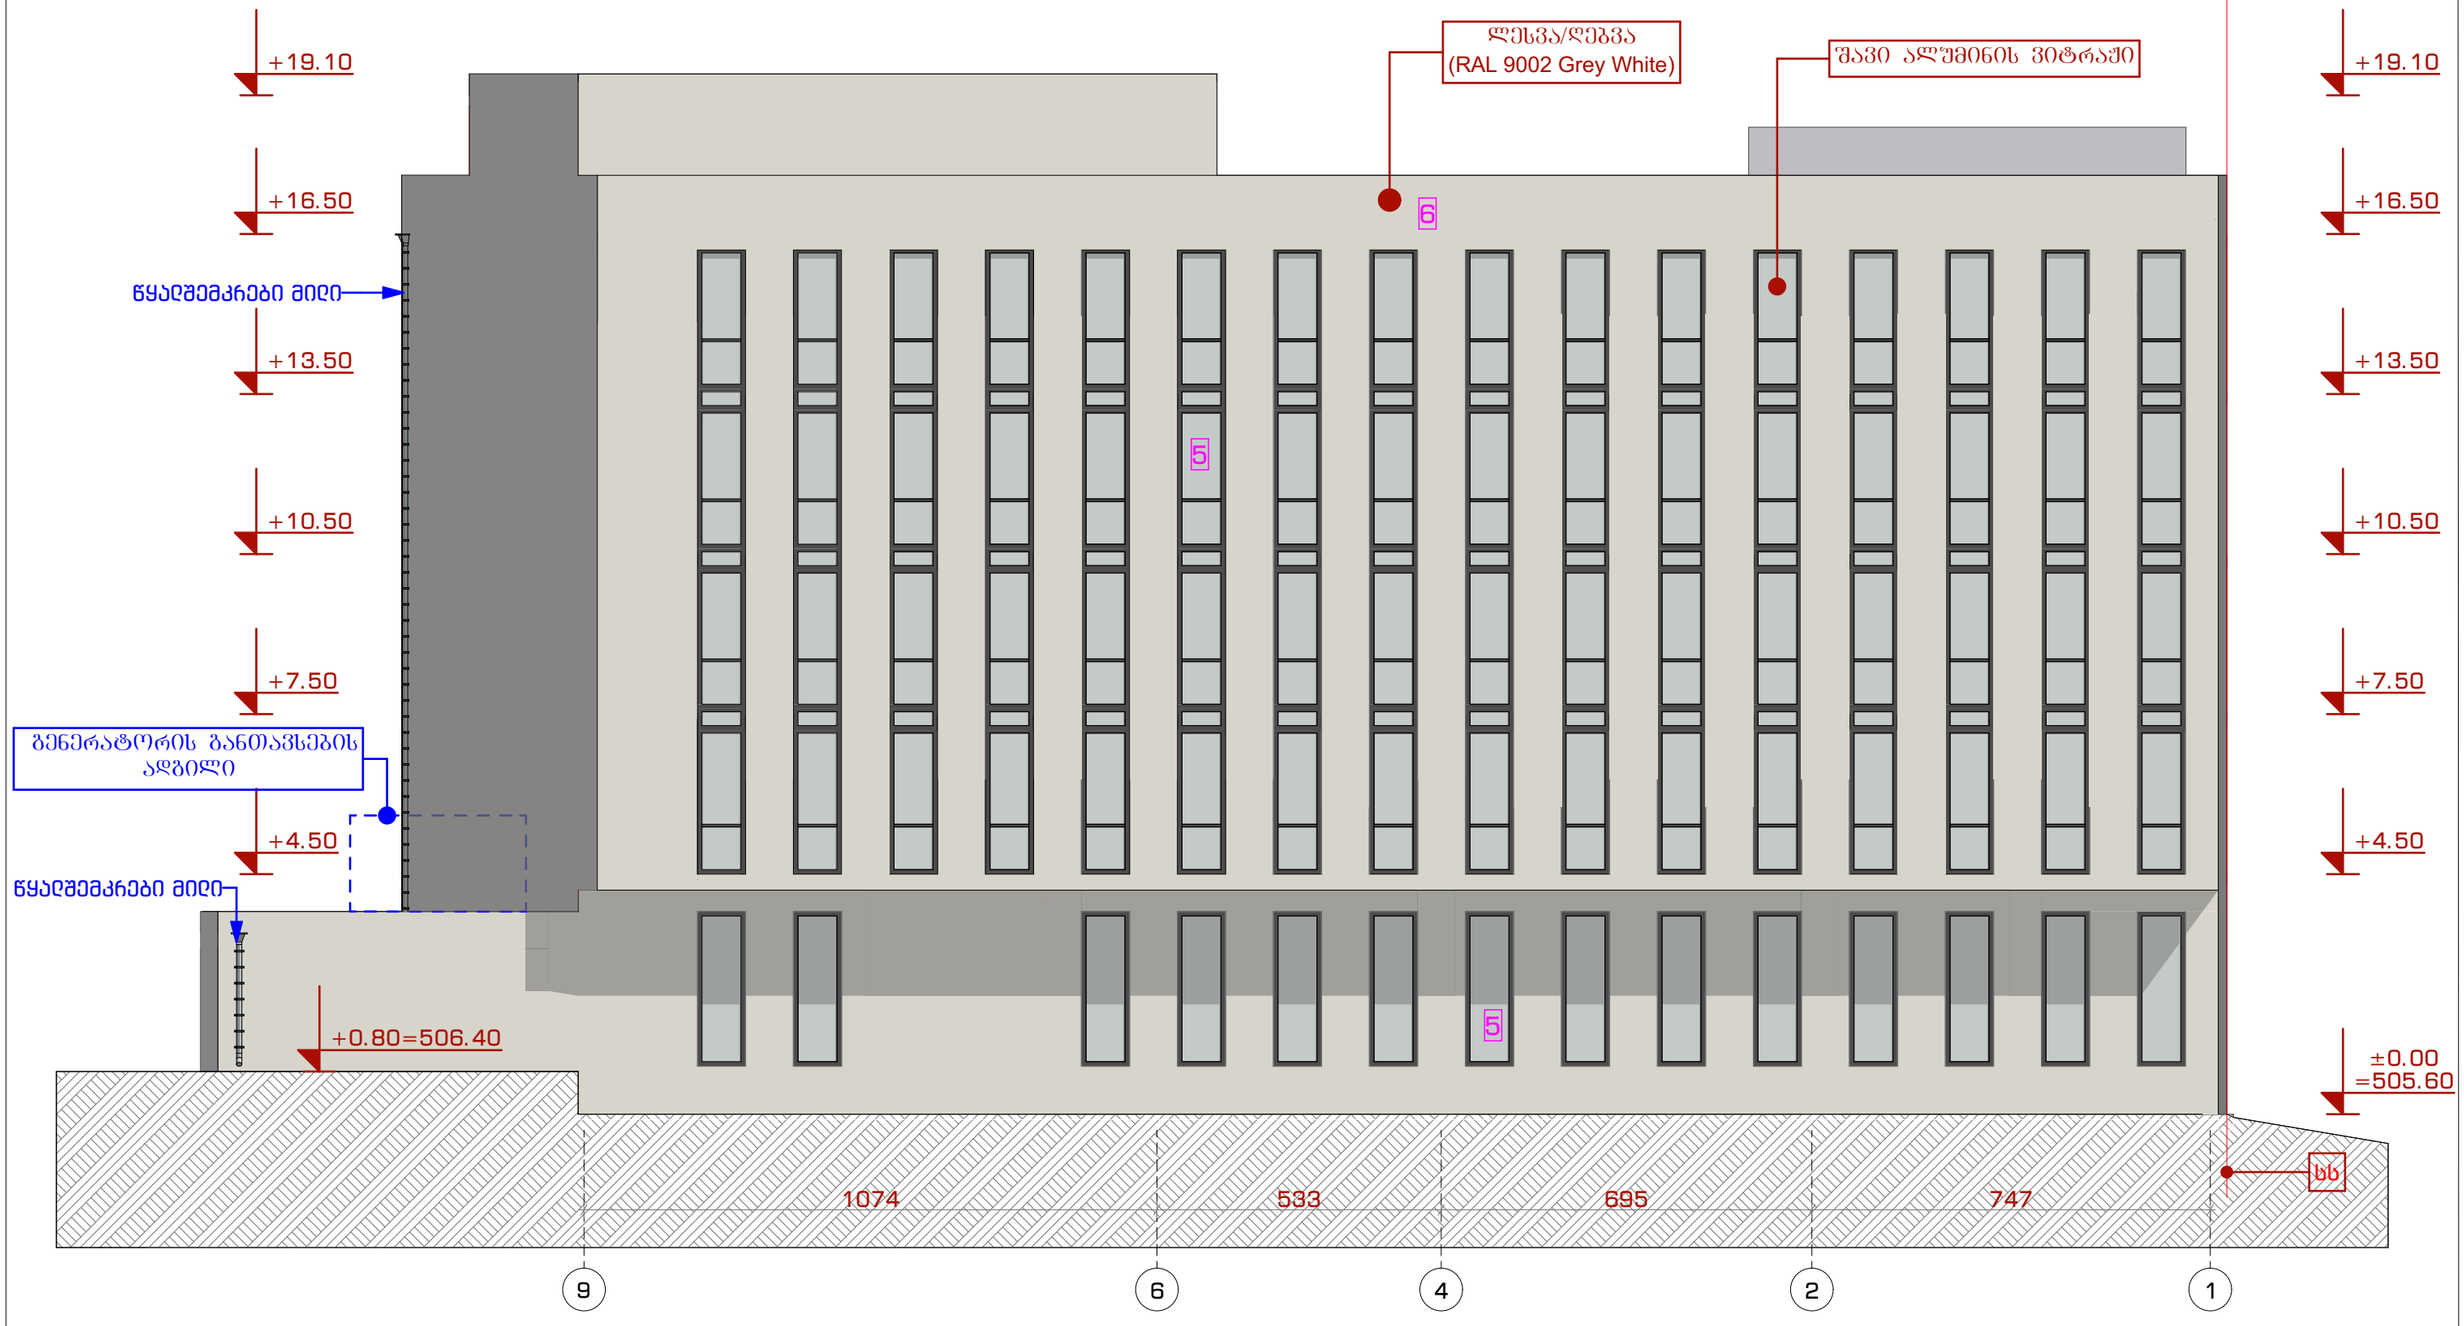

New City Development
URBAN SOLUTIONS

5 შეიცვალა ალუმინის კარ-ფანჯრების ფერი.

6 ფასადი გაიღესება და შეიღებება მითითებული RAL კოდის ფერში

სკოლის საერთო საცხოვრებელი

თანამდებობა	გვარი	ხელმოწერა
დირექტორი	ქ. ზერეკიძე	
არქიტექტორი	ნ. სებისკვერაძე	
არქიტექტორი	ლ. ელიაშვილი	
დაამუშავა	ლ. ხვიბლიანი	

ფასადი 9-1 ღერძებში

მისამართი: ქ. თბილისი, წყნეთის გზატკეცილი N35ა / ქ. თბილისი, წყნეთის გზატკეცილი N35, მიმდებარედ.

მასშტაბი	1:100	ფორმატი
თარიღი	2019	A - 3
გვერდი	ნაწილი	ნაწილის N
19	ა-300	ა-303

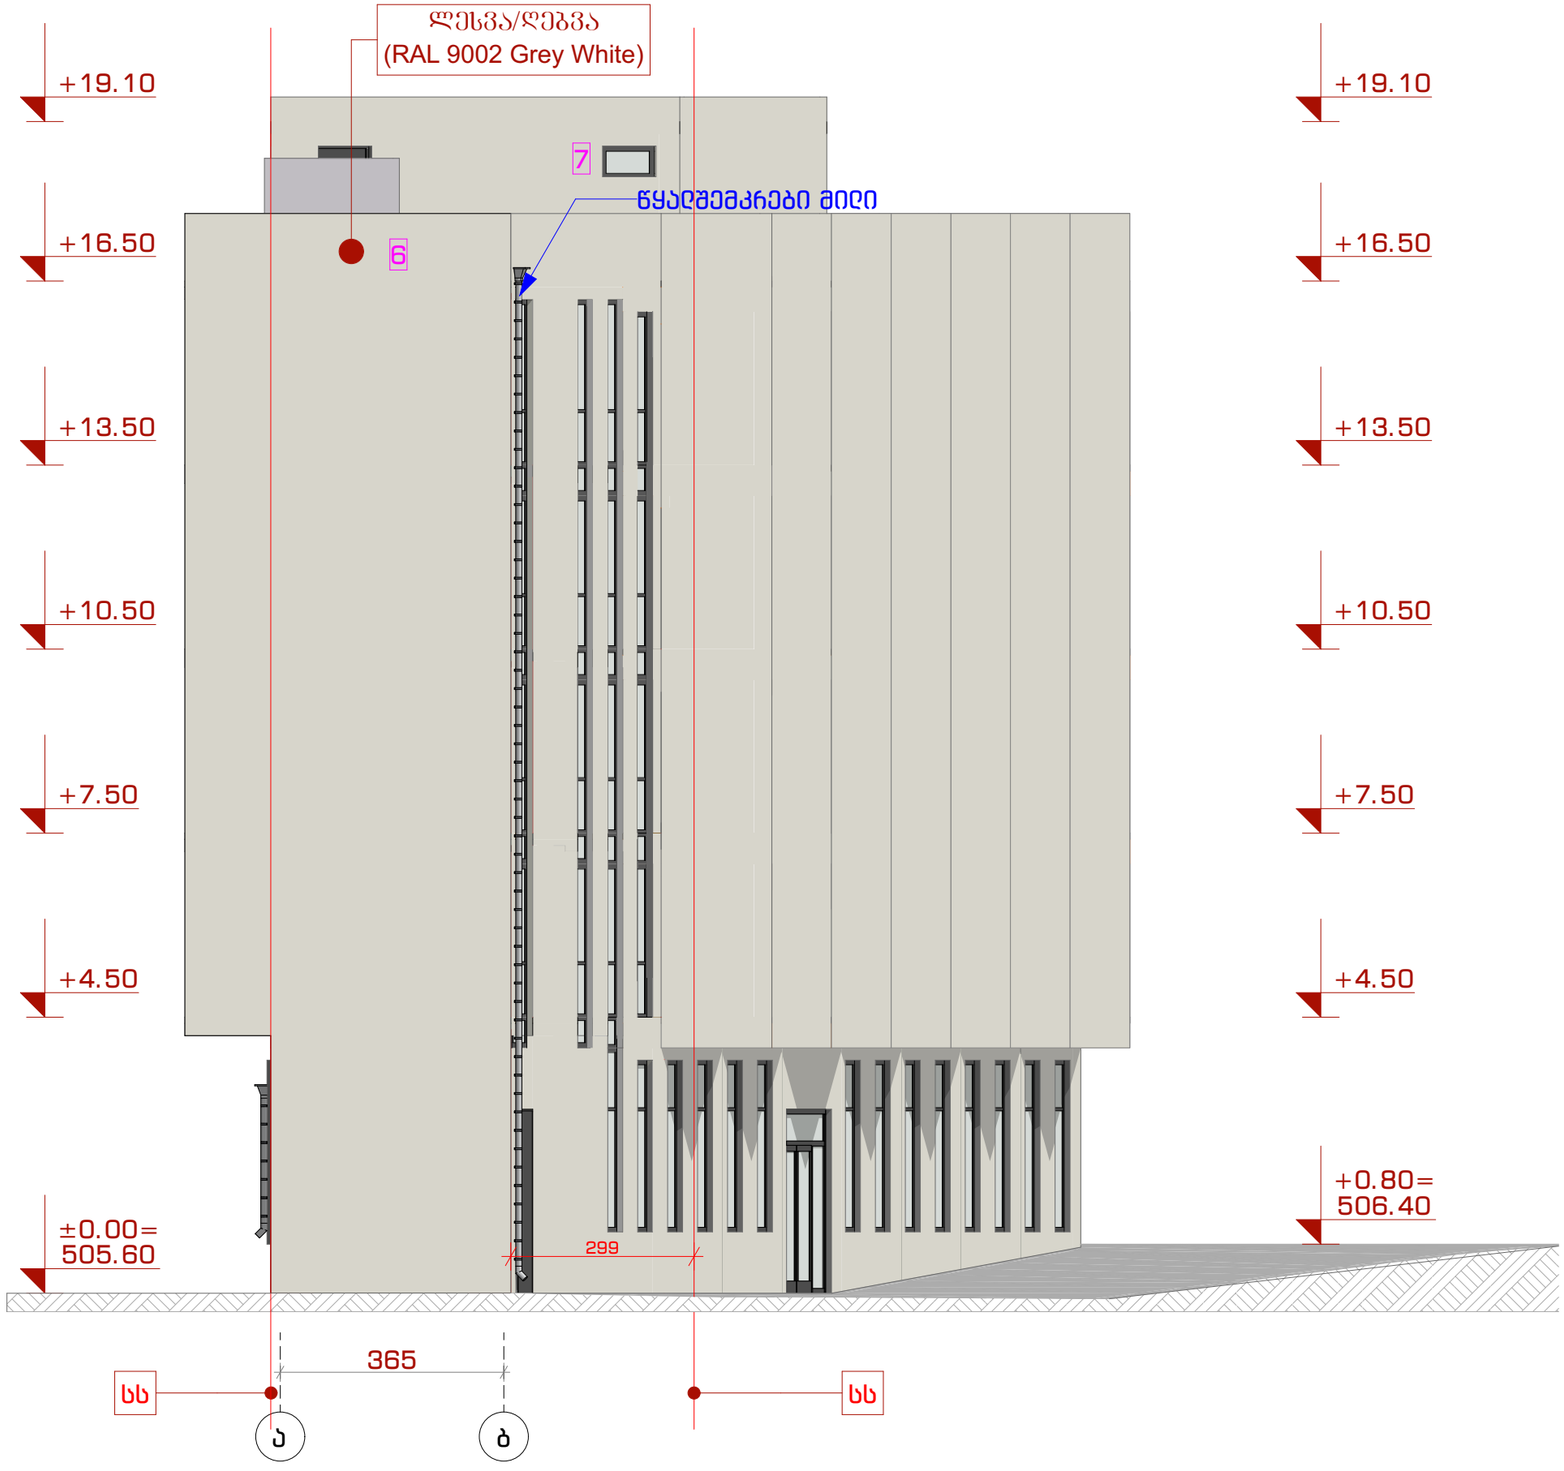

6 ფასადი გაიღესება და შეიღებება მითითებული RAL კოდის ფერში

7 მოეწყო ღიობი 90x50 სმ

New City Development
URBAN SOLUTIONS

სკოლის საერთო საცხორვებელი

თანამდებობა	გვარი	ხელმოწერა
დირექტორი	ქ. ზერეკიძე	
არქიტექტორი	ნ. სებისკვერაძე	
არქიტექტორი	დ. ელიკაშვილი	
დაამუშავა	ღ. ხვიბლიანი	

ფასადი ა-ბ ღერძებში

მისამართი: ქ. თბილისი, წყნეთის გზატკეცილი N35ა / ქ. თბილისი, წყნეთის გზატკეცილი N35, მიმდებარედ.

მასშტაბი	1:100	ფორმატი
თარიღი	2019	A - 3
გვერდი	ნაწილი	ნაწილის N
20	ა-300	ა-304