ბლოკი A

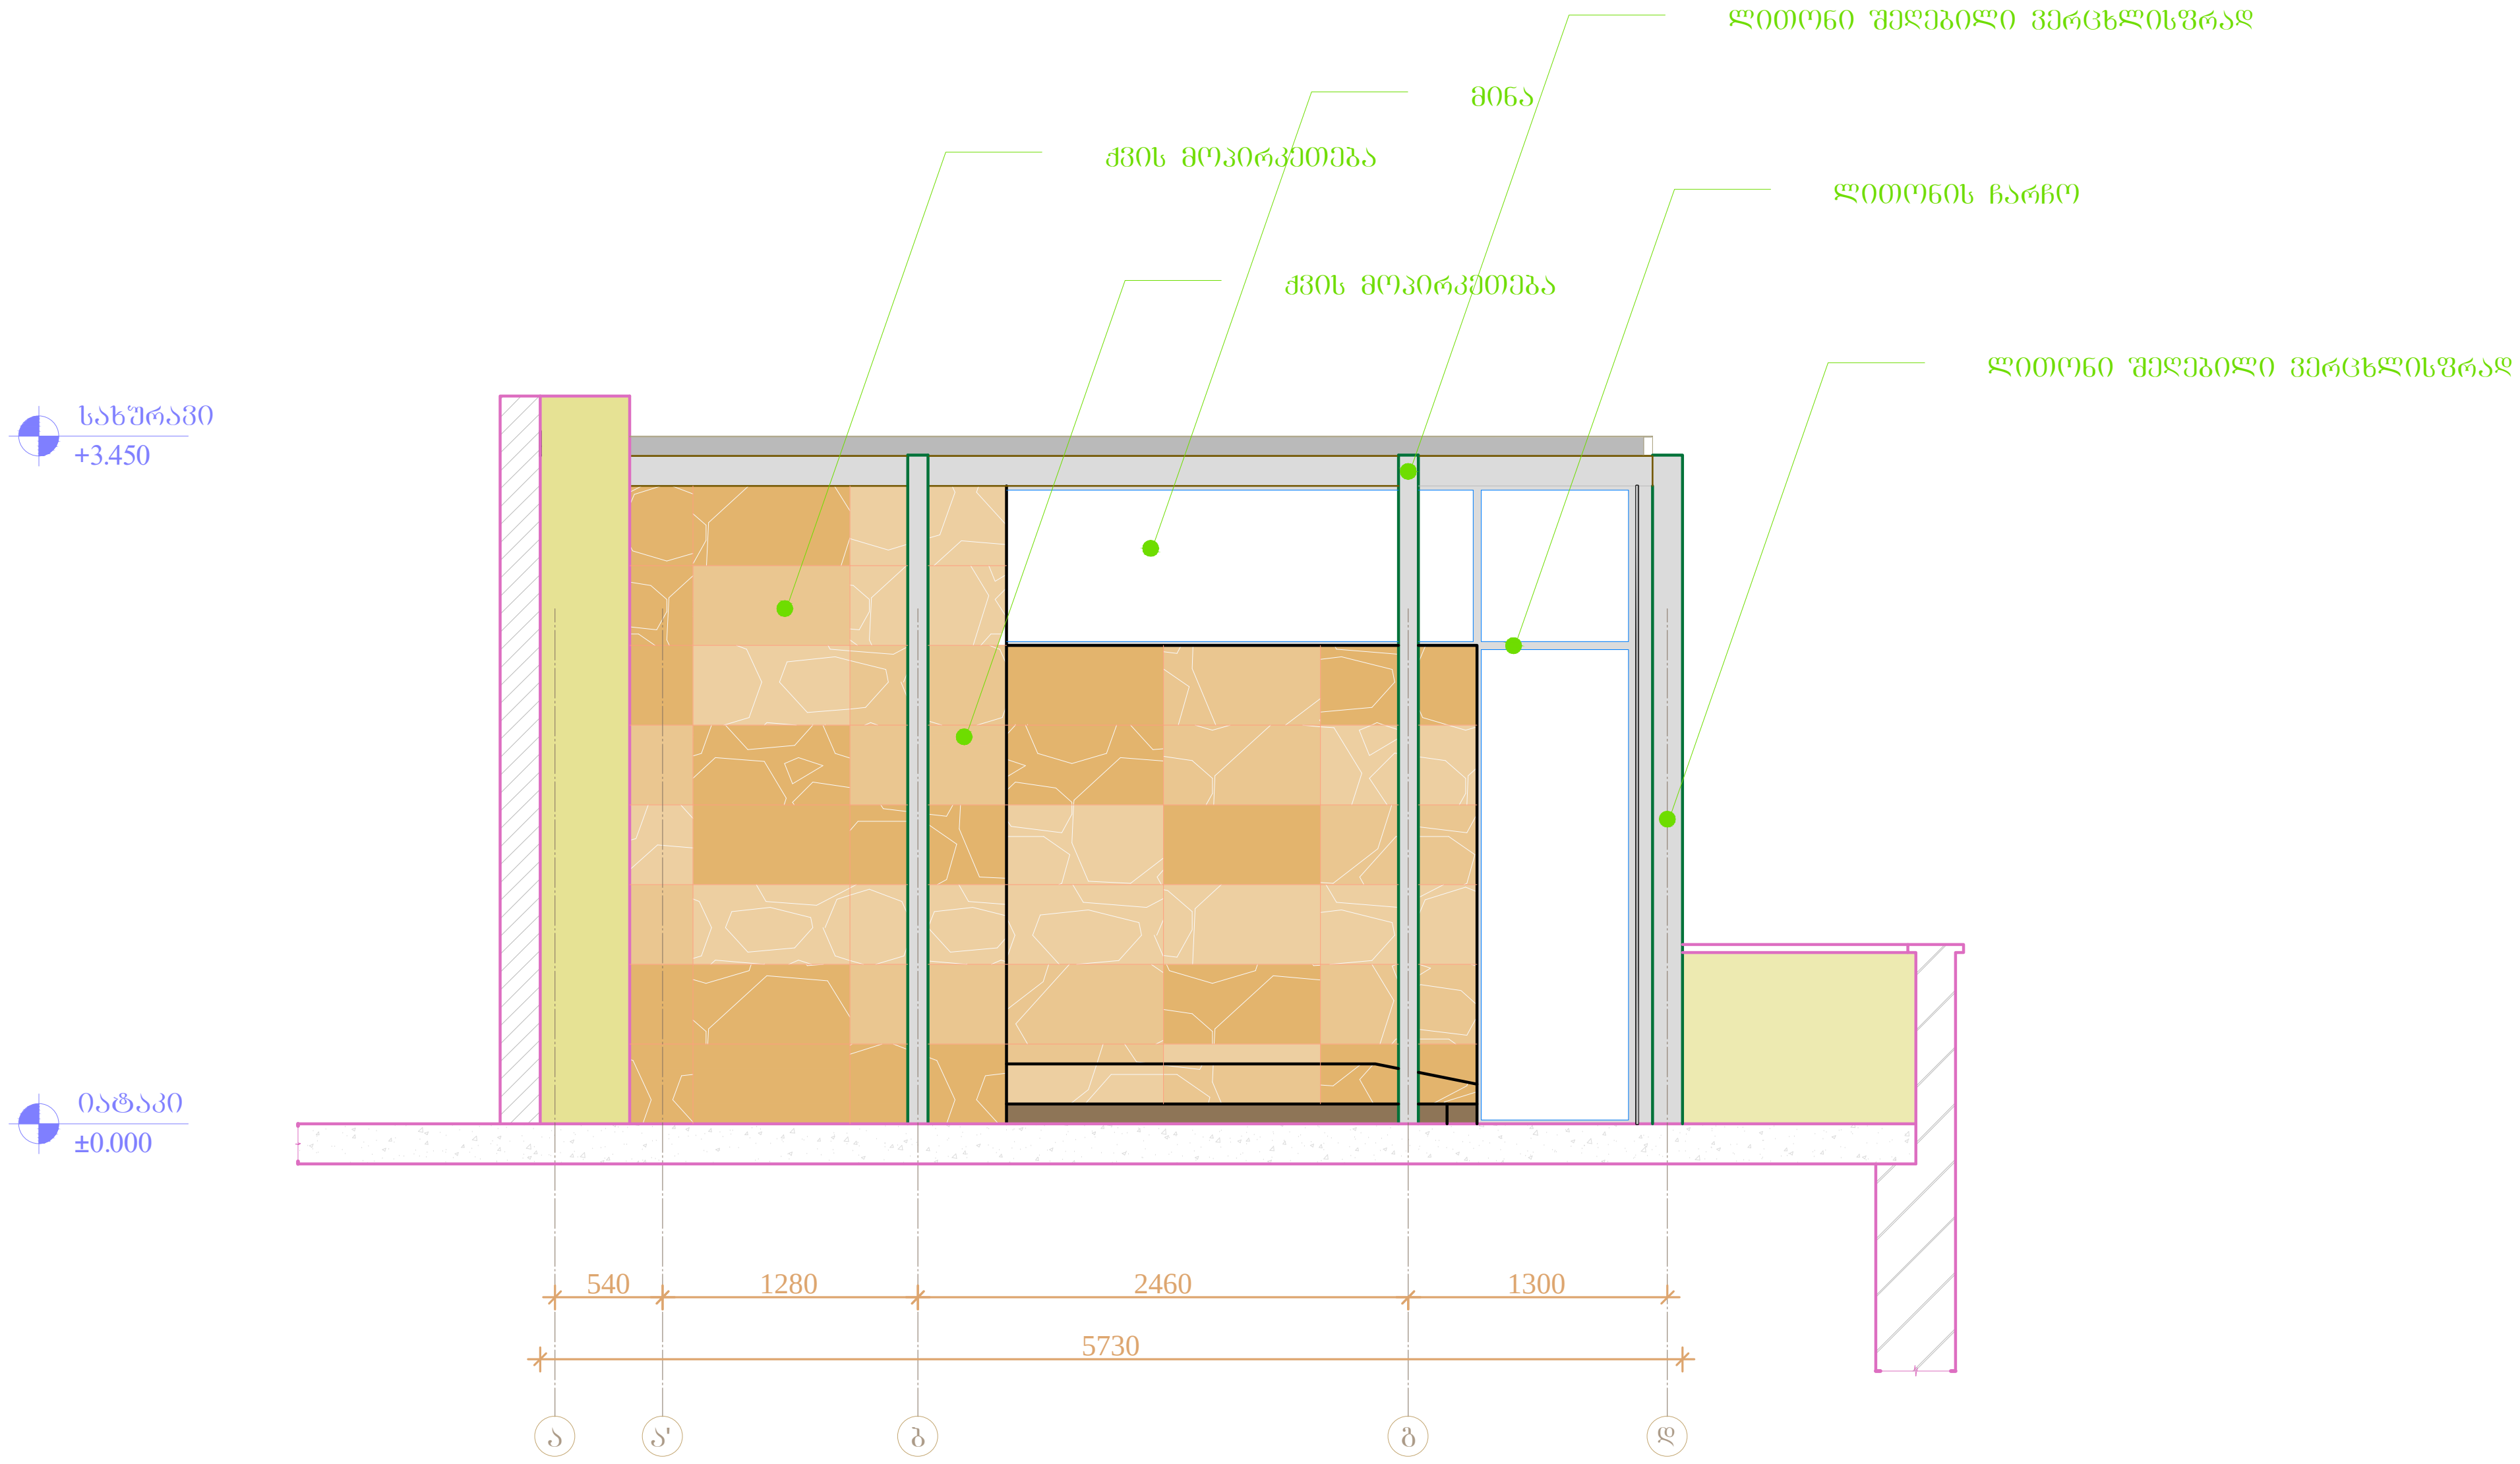

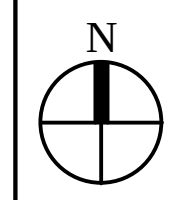

საპროექტო გუნდი

პროექტის არქიტექტორი მ.მაღლაკელიძე

შენიშვნა

რევიზია

თარიღი	ნომერი	აღწერა

პროექტი

დაშენების პროექტი ნიაღვრის ქუჩაზე

ნახაზი

ფასადი "ა-დ" ღერძებში

მასშტაბი	ფორმატი	თარიღი
1:50	A3	06.11.2012

ფაილის სპეც. პროექტი

პროექტის ნომერი 001

ეტაპი DWG

ფურცელი ა-200

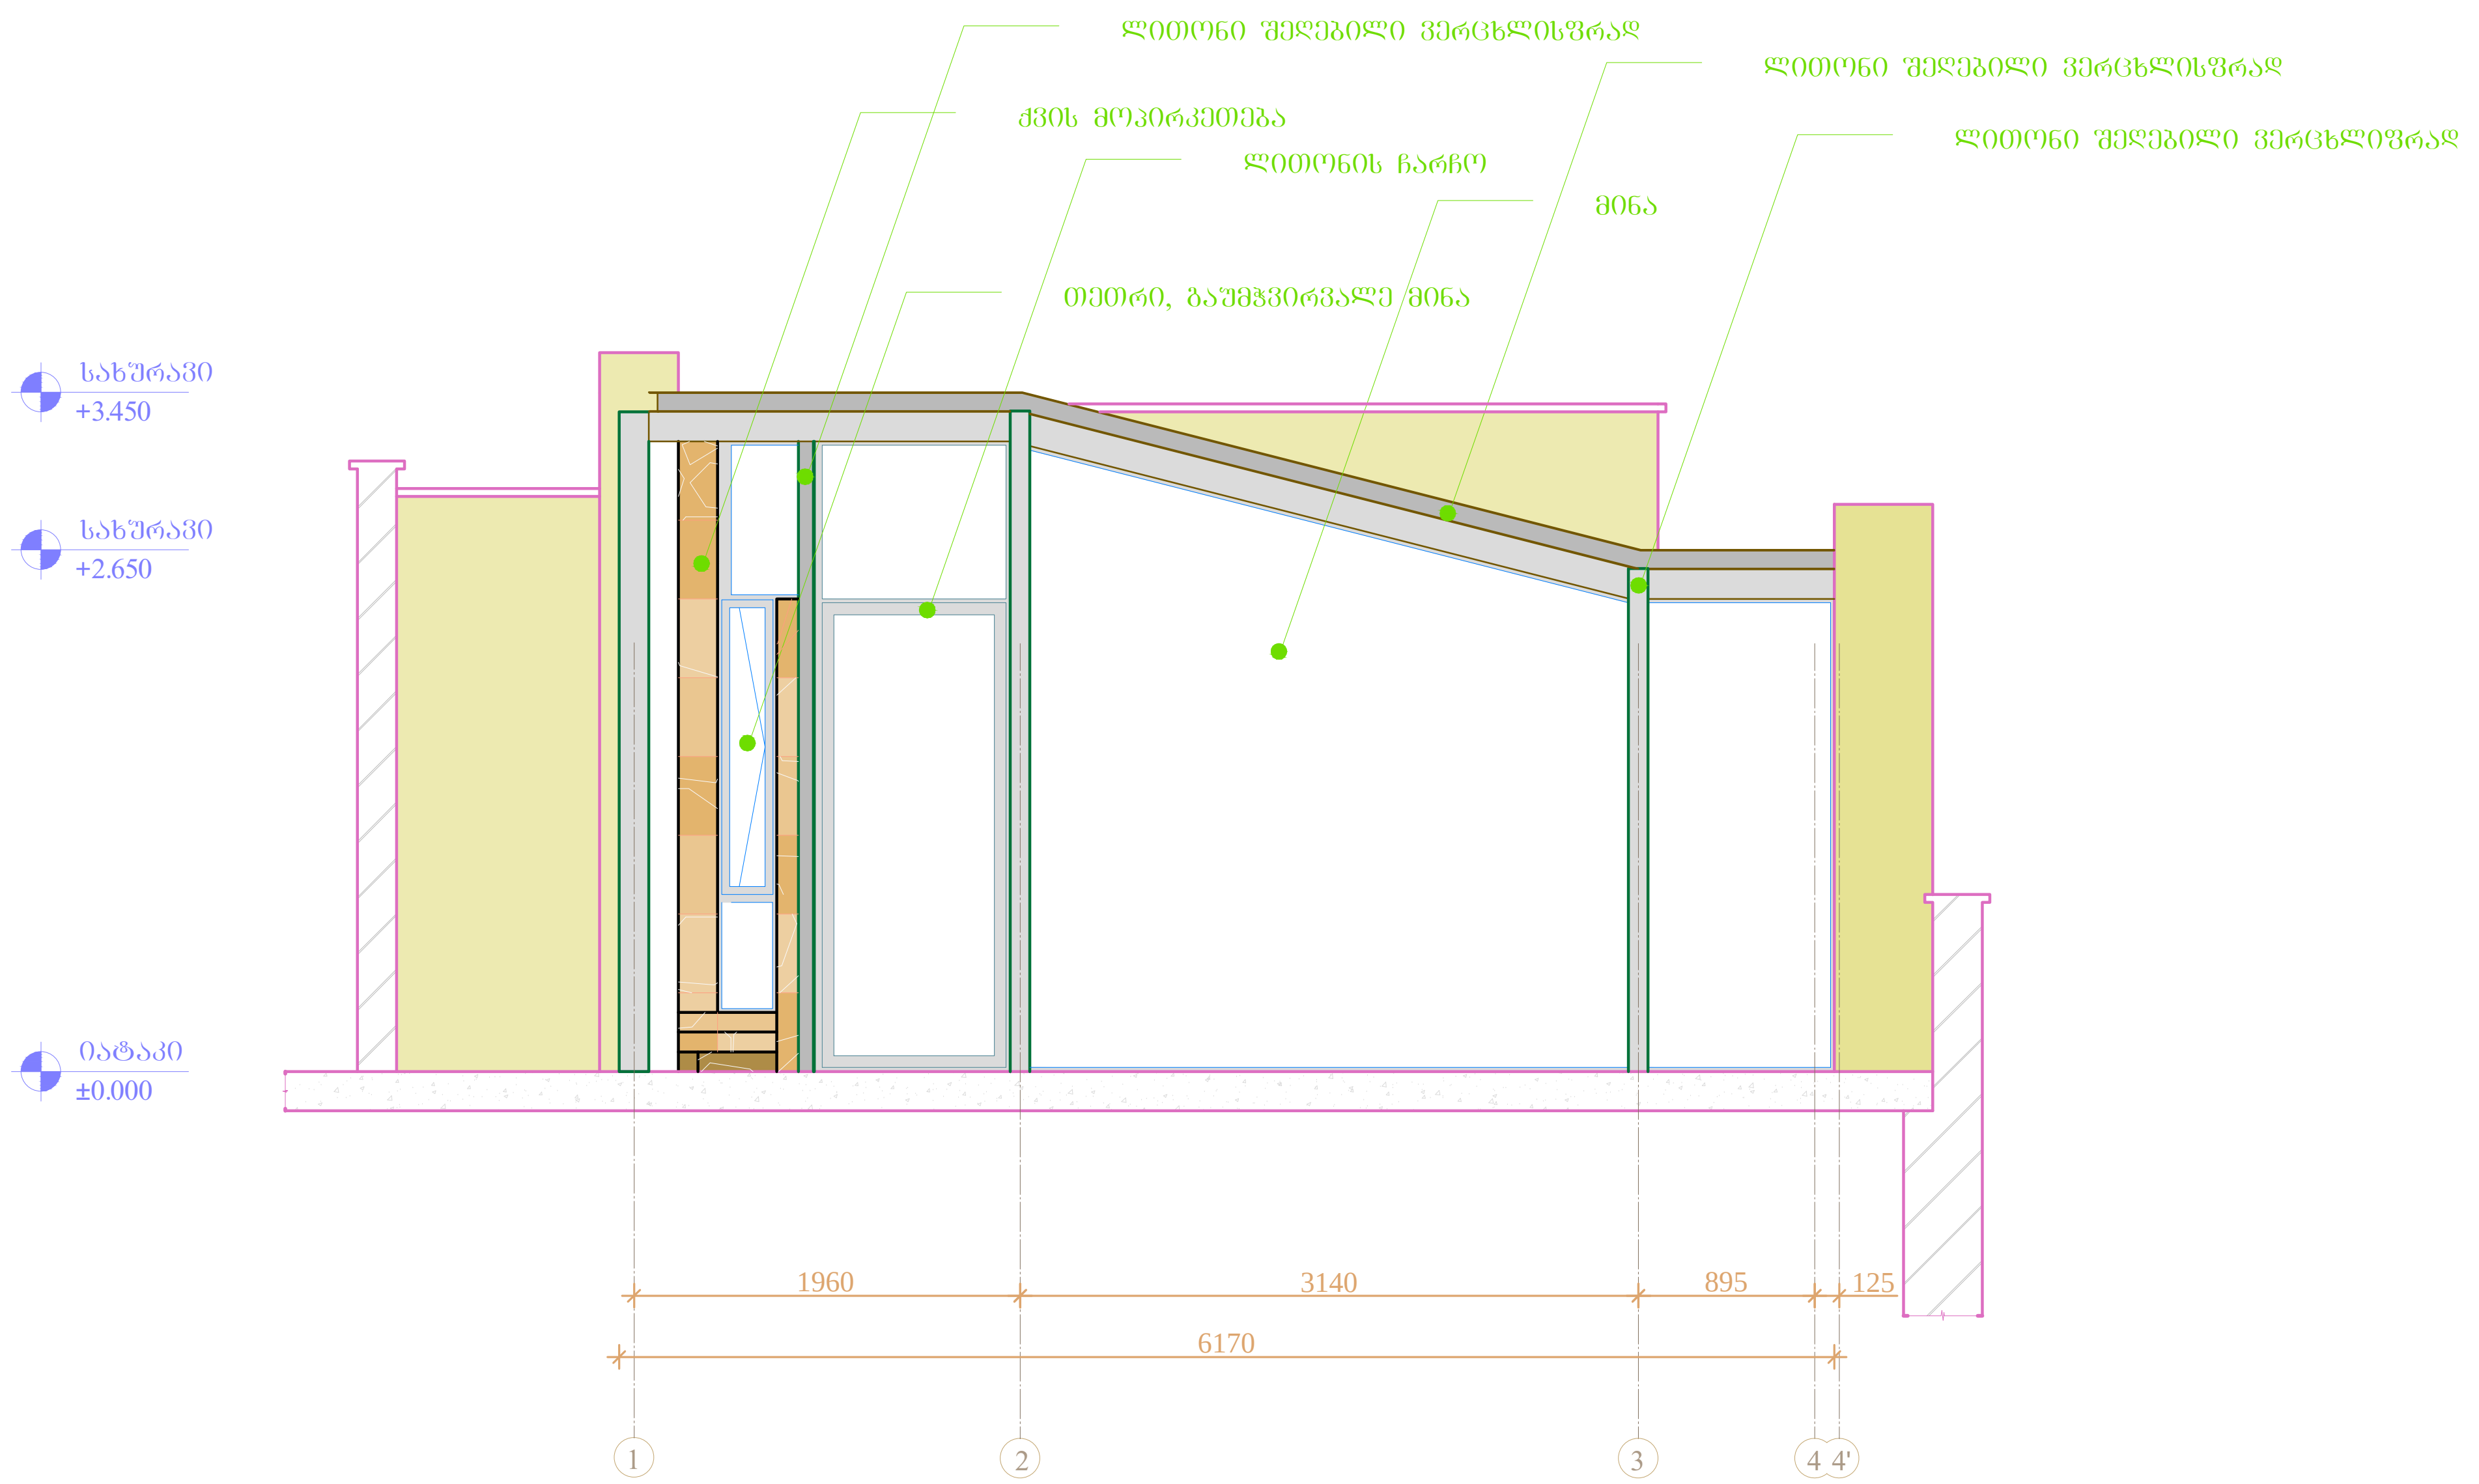

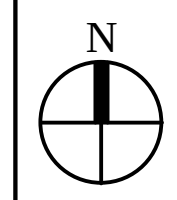

საპროექტო გუნდი

პროექტის არქიტექტორი მ.მაღლაკელიძე

შენიშვნა

რევიზია

თარიღი	ნომერი	აღწერა

პროექტი

დასვენების პროექტი ნიაღვრის ქუჩაზე

ნახაზი

ფასადი "1-4'" ღერძებში

მასშტაბი	ფორმატი	თარიღი
1:50	A3	06.11.2012

ფაილის სპეც. პროექტი

პროექტის ნომერი 001

ეტაპი DWG

ფურცელი ა-201

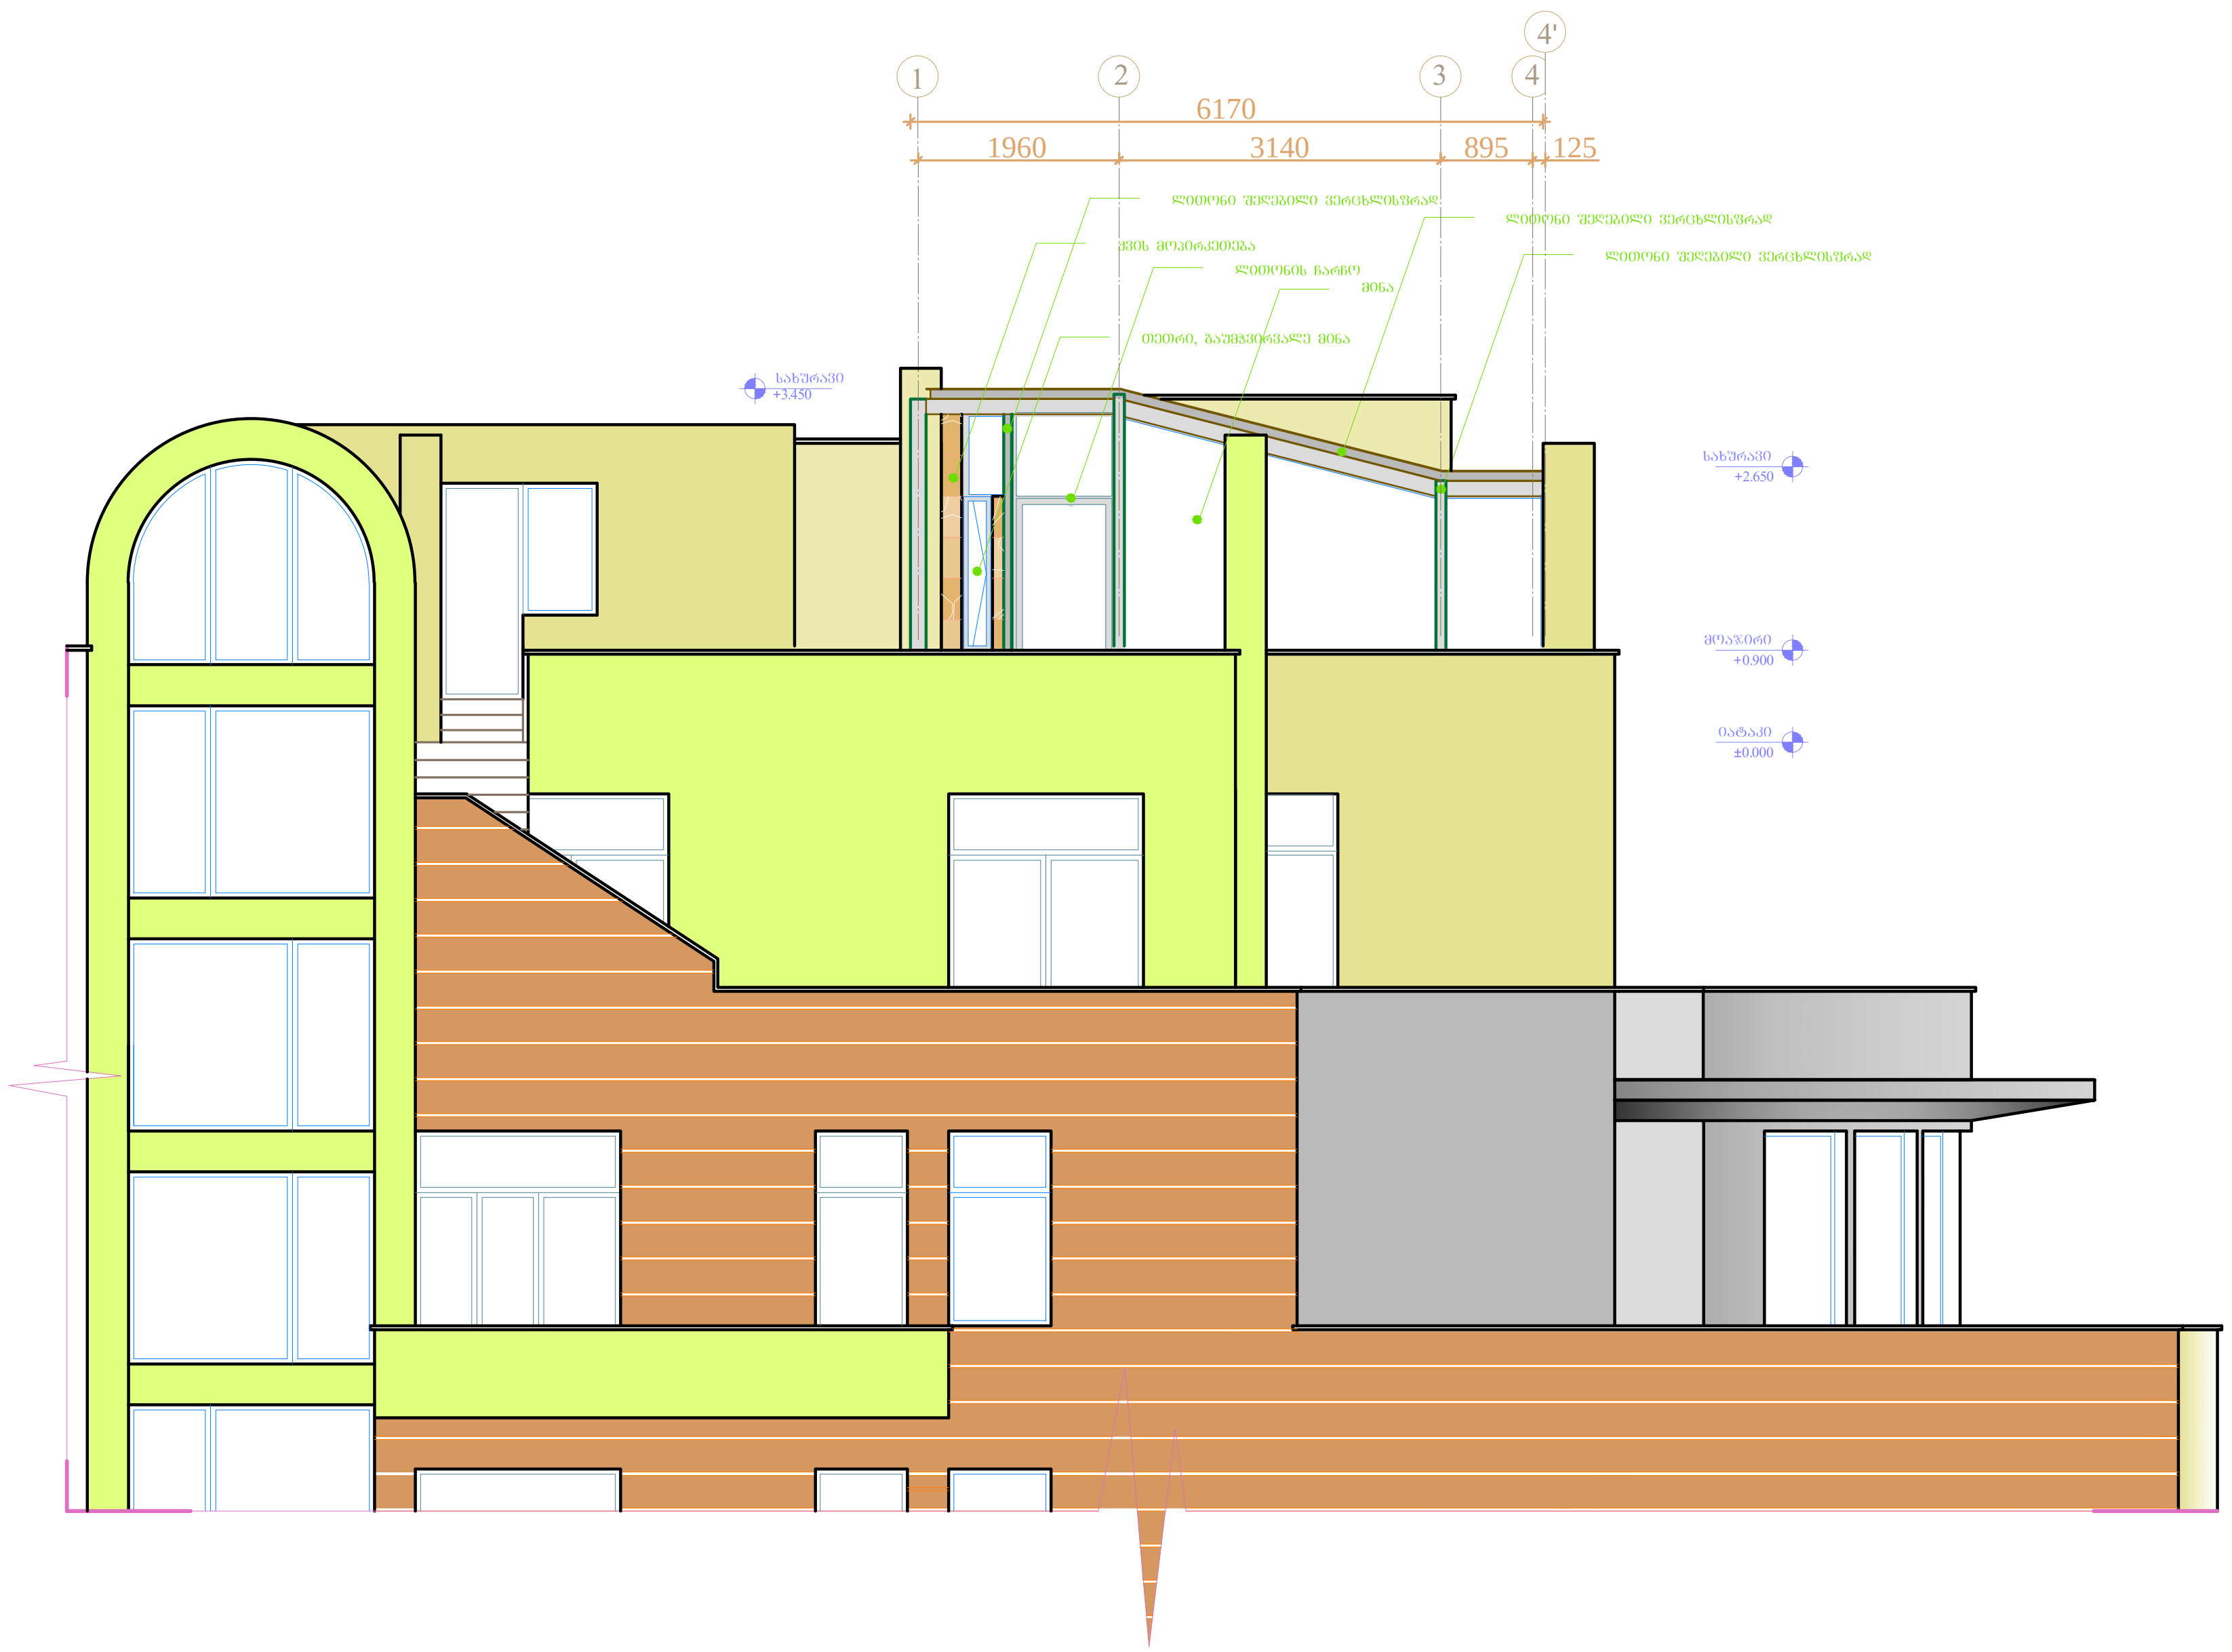

საპროექტო გუნდი

პროექტის არქიტექტორი მ.მაღლაკელიძე

შენიშვნა

რევიზია

თარიღი	ნომერი	აღწერა

პროექტი

დაშენების პროექტი ნიაღვრის ქუჩაზე

ნახაზი

ფასადი "1-4'" ღერძებში

მასშტაბი	ფორმატი	თარიღი
1:100	A3	06.11.2012

ფაილის სპეც. პროექტი

პროექტის ნომერი 001

ეტაპი DWG

ფურცელი ა-201

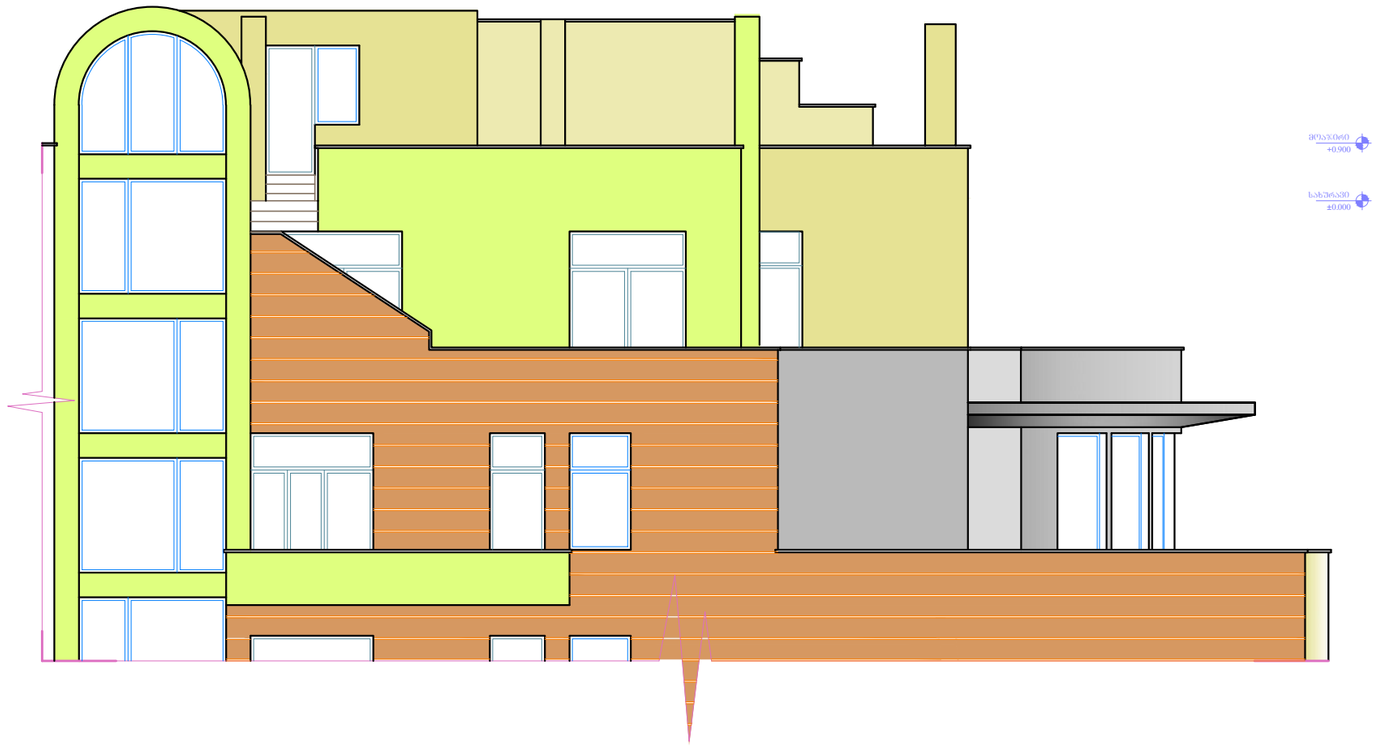

N

საპროექტო ბინძი

პროექტის არქიტექტორი

მ.მაღლაკელიძე

შენიშვნა

რევიზია

თარიღი	ნომერი	აღწერა

პროექტი

დაშენების პროექტი ნიაღვრის ქუჩაზე

ნახაზი

არსებული შახადი

მასშტაბი	შეთანხმება	თარიღი
1:100	A3	06.11.2012
შაბლონის სქემა	პროექტი	
პროექტის ნომერი	001	შენიშვნები
ფორმატი	DWG	ა-201

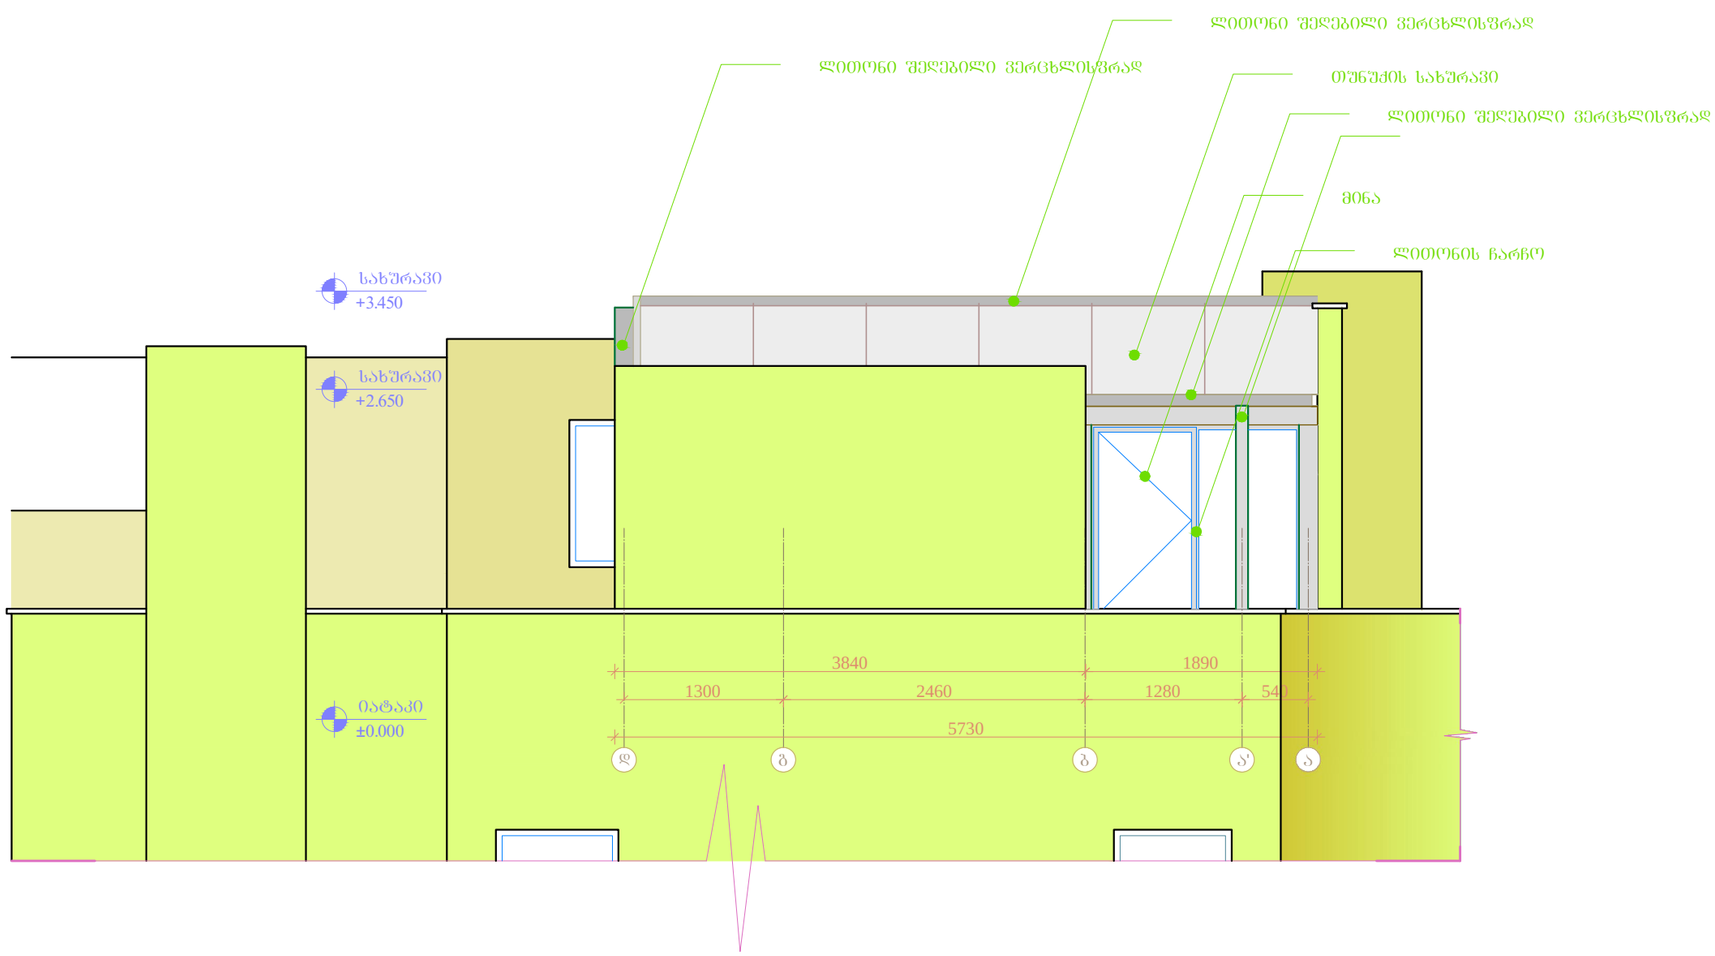

N

საპროექტო ბიჭი

პროექტის არქიტექტორი მ.მაღლაკელიძე

შენიშვნა

რევიზია

ნომერი	თარიღი	აღწერა

პროექტი

დაშენების პროექტი ნიალვრის ქუჩაზე

ნახაზი

ფასადი "დ-ა'" დერეფანში

მასშტაბი	ფორმატი	თარიღი
1:50	A3	06.11.2012

ფაილის სქემა პროექტი

პროექტის ნომერი	001	შენობები ა-202
ფაილი	DWG	

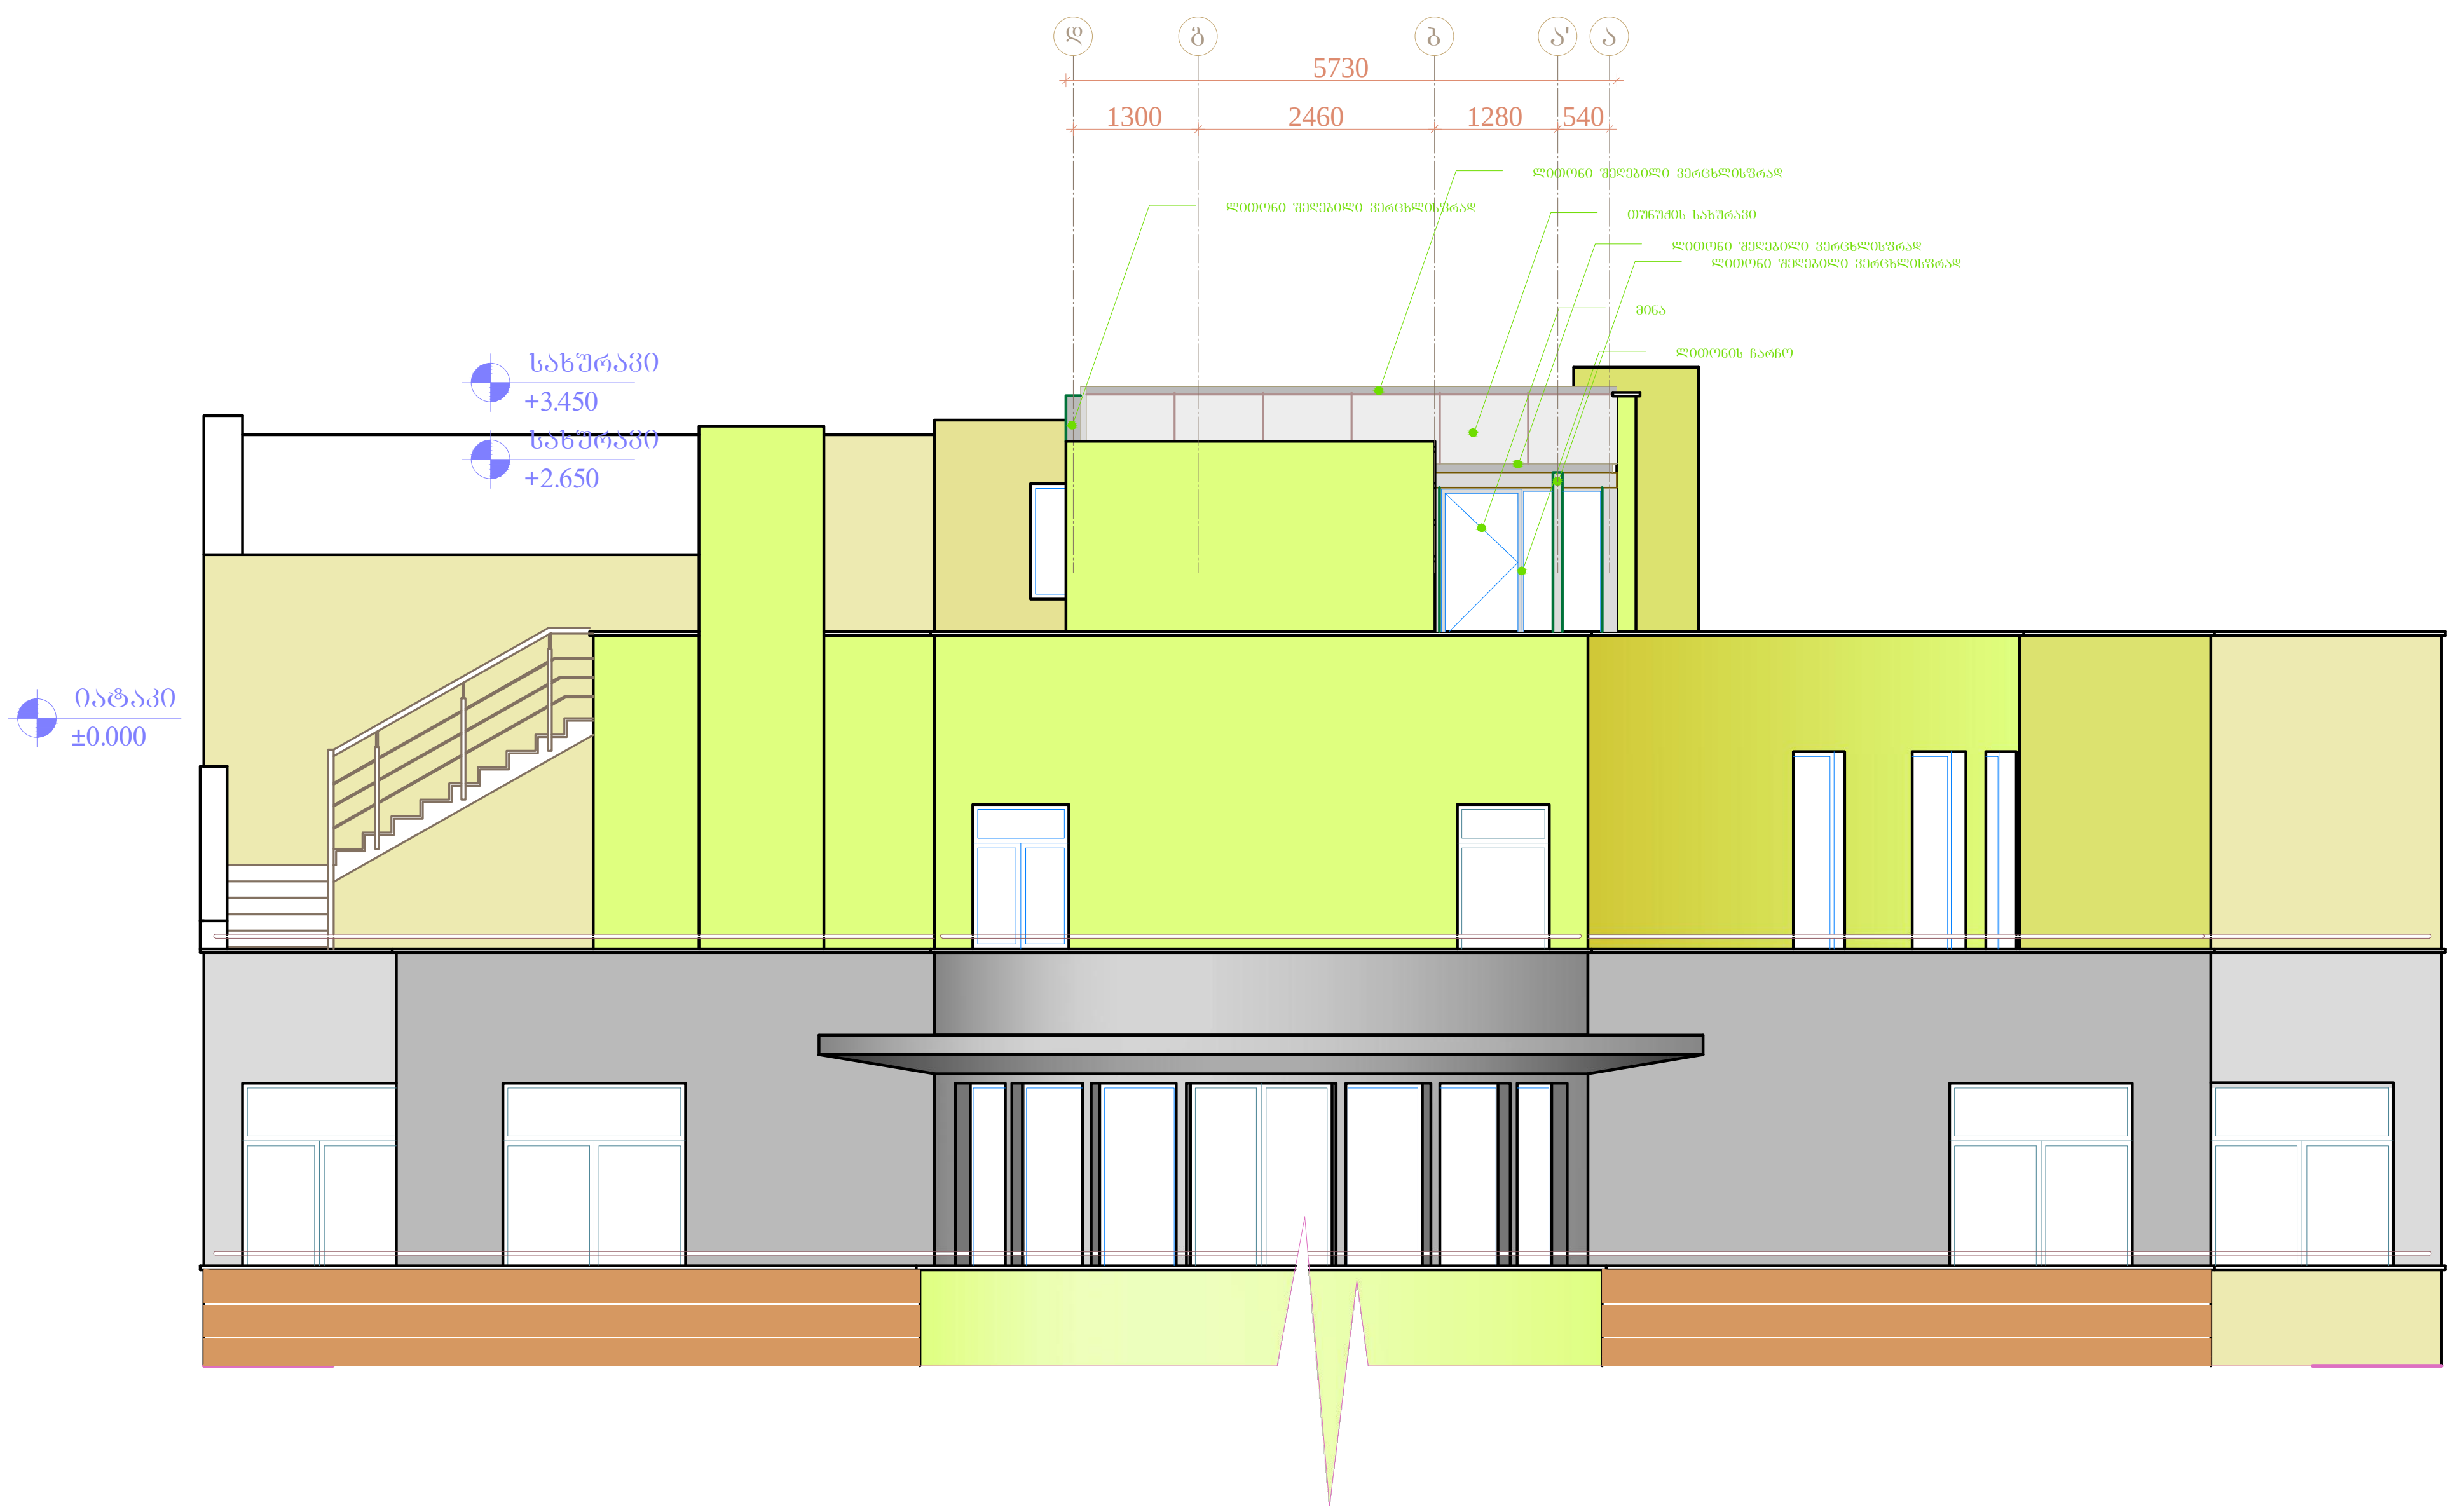

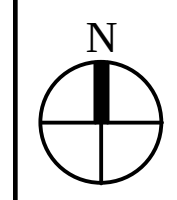

საპროექტო გუნდი

პროექტის არქიტექტორი — მ.მაღლაკელიძე

შენიშვნა

რევიზია

თარიღი	ნომერი	აღწერა

პროექტი

დაშენების პროექტი ნიაღვრის ქუჩაზე

ნახაზი

ფასადი "დ-ა'" ღერძებში

მასშტაბი	ფორმატი	თარიღი
1:100	A3	06.11.2012

ფაილის სპეც. — პროექტი

პროექტის ნომერი — 001

ეტაპი — DWG

ფურცელი — ა-202

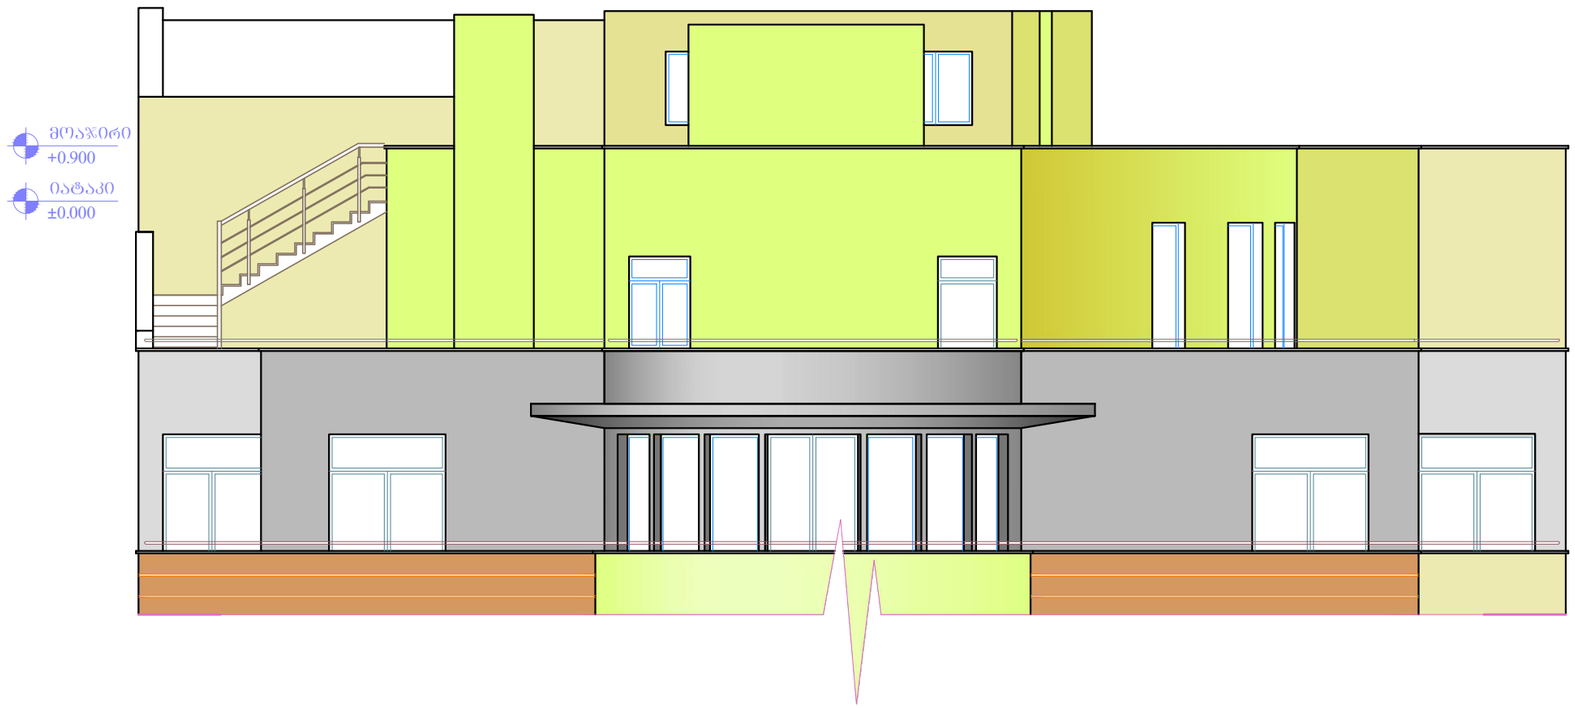

N

საპროექტო ბიჭვი

პროექტის არქიტექტორი

მ.მაღლაკელიძე

შენიშვნა

რევიზია

თარიღი	ნომერი	აღწერა

პროექტი

დაშენების პროექტი ნიადვრის ჭუჩაზე

ნახაზი

არსებული ფასადი

მასშტაბი	ფორმატი	თარიღი
1:100	A3	06.11.2012

ფაილის სქემა პროექტი

პროექტის ნომერი	001	შენარჩევი ა-202
ტიპი	DWG	

ბლოკი B

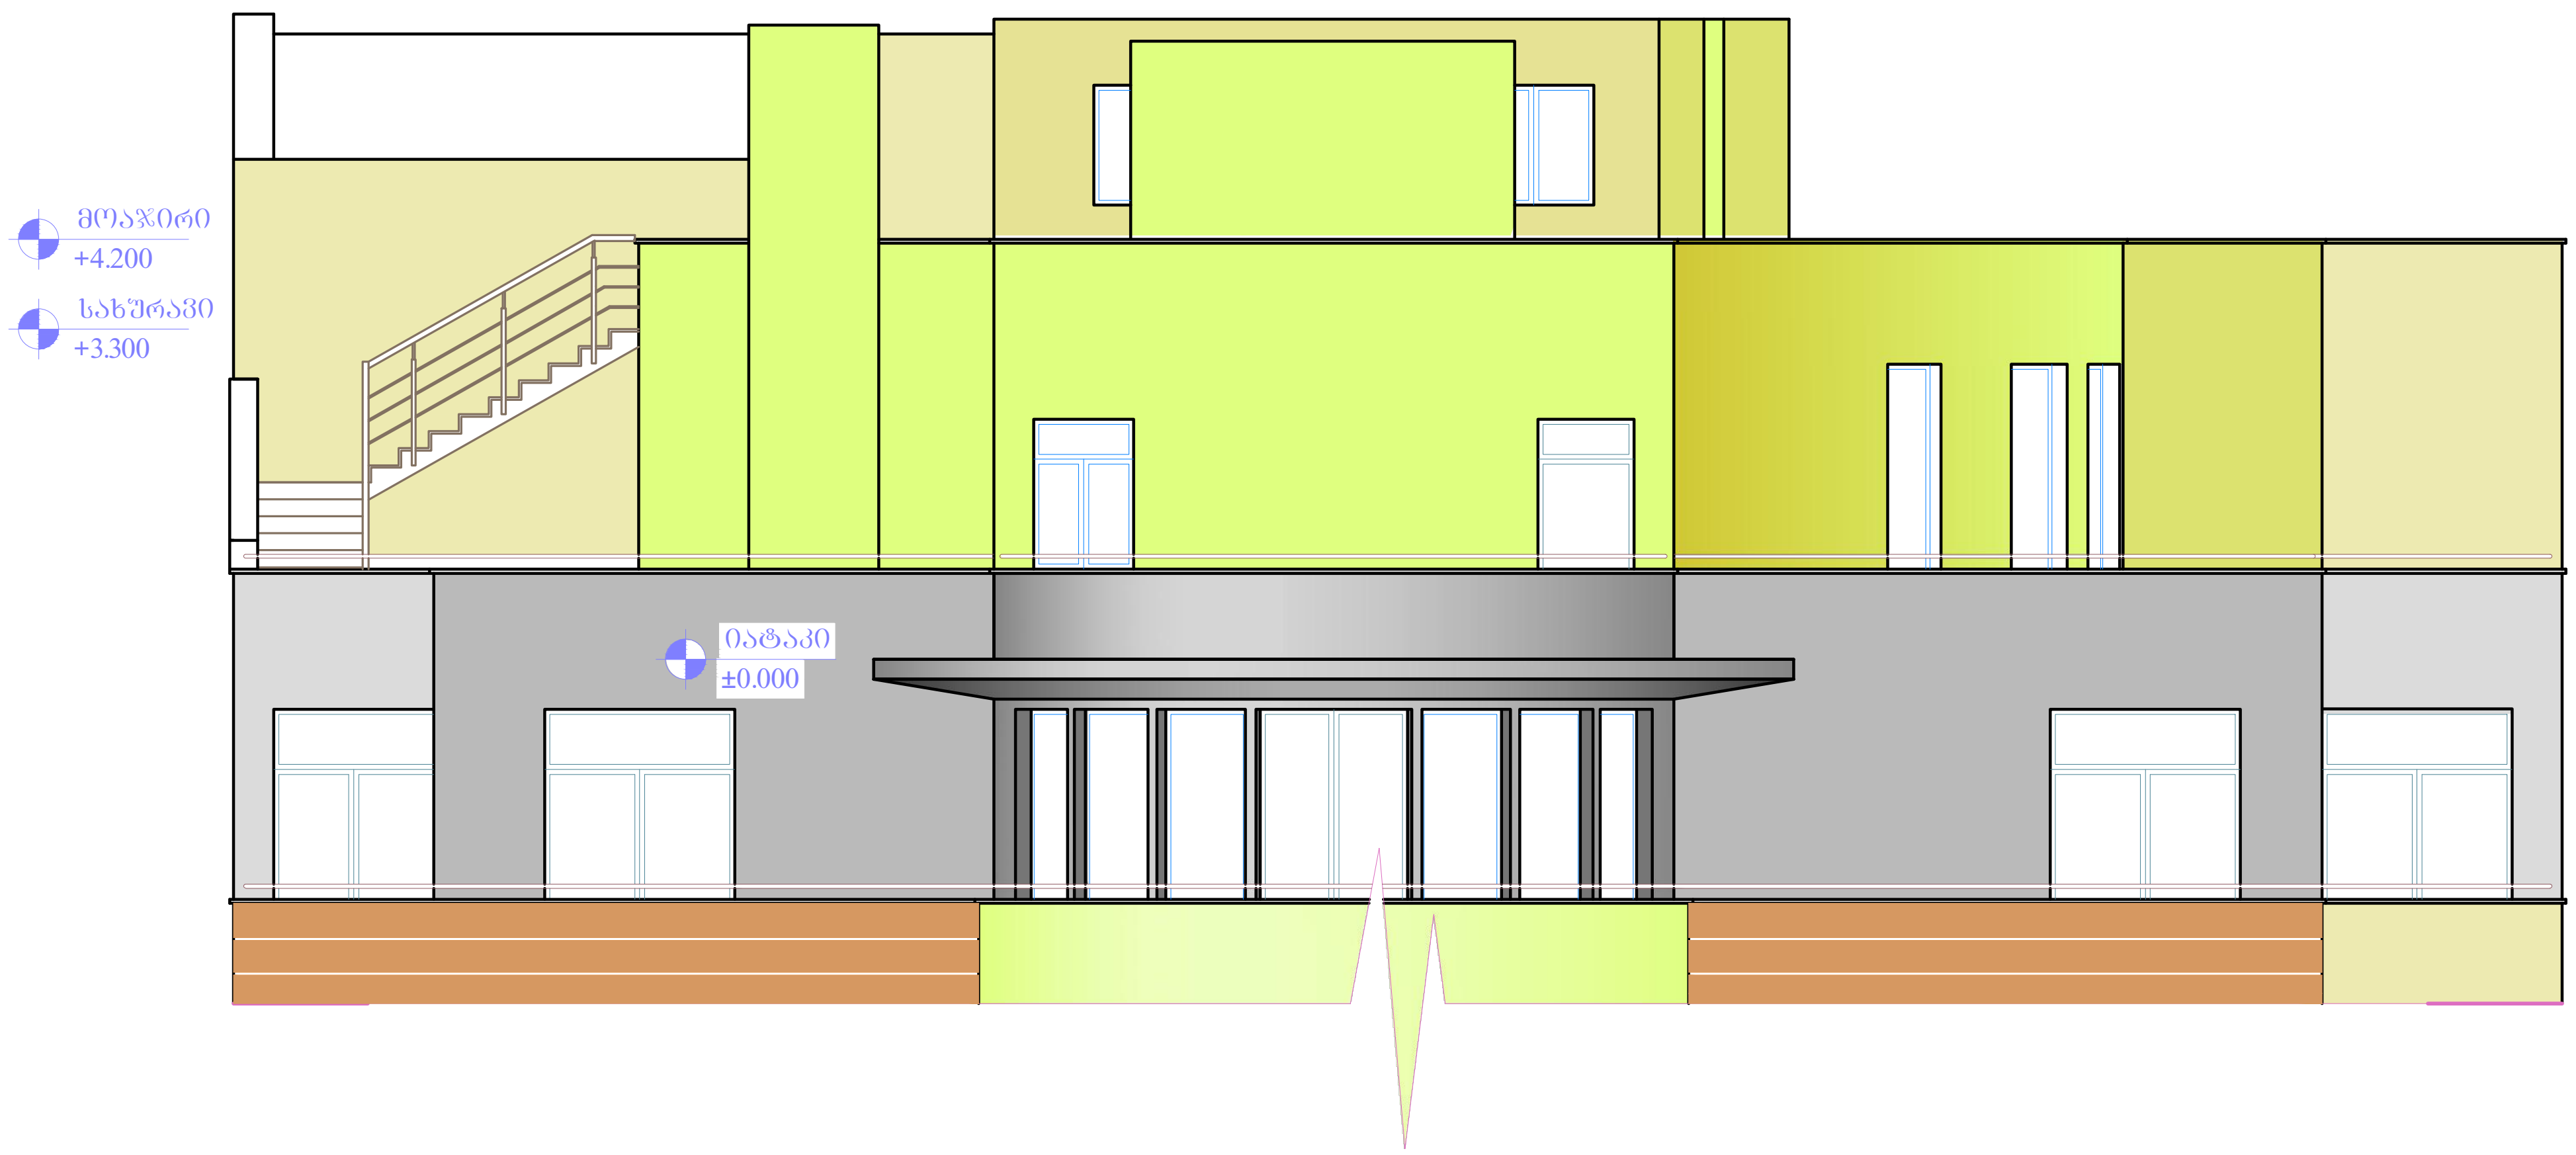

N

საპროექტო გუნდი

პროექტის არქიტექტორი მ.მაღლაკელიძე

შენიშვნა

რევიზია

თარიღი	ნომერი	აღწერა

პროექტი

დაშენების პროექტი ნიაღვრის ქუჩაზე

ნახაზი

არსებული ფასადი

მასშტაბი	ფორმატი	თარიღი
1:100	A3	01.11.2012

ფაილის სპეც. პროექტი

პროექტის ნომერი 002

ეტაპი DWG

ფურცელი ა-200

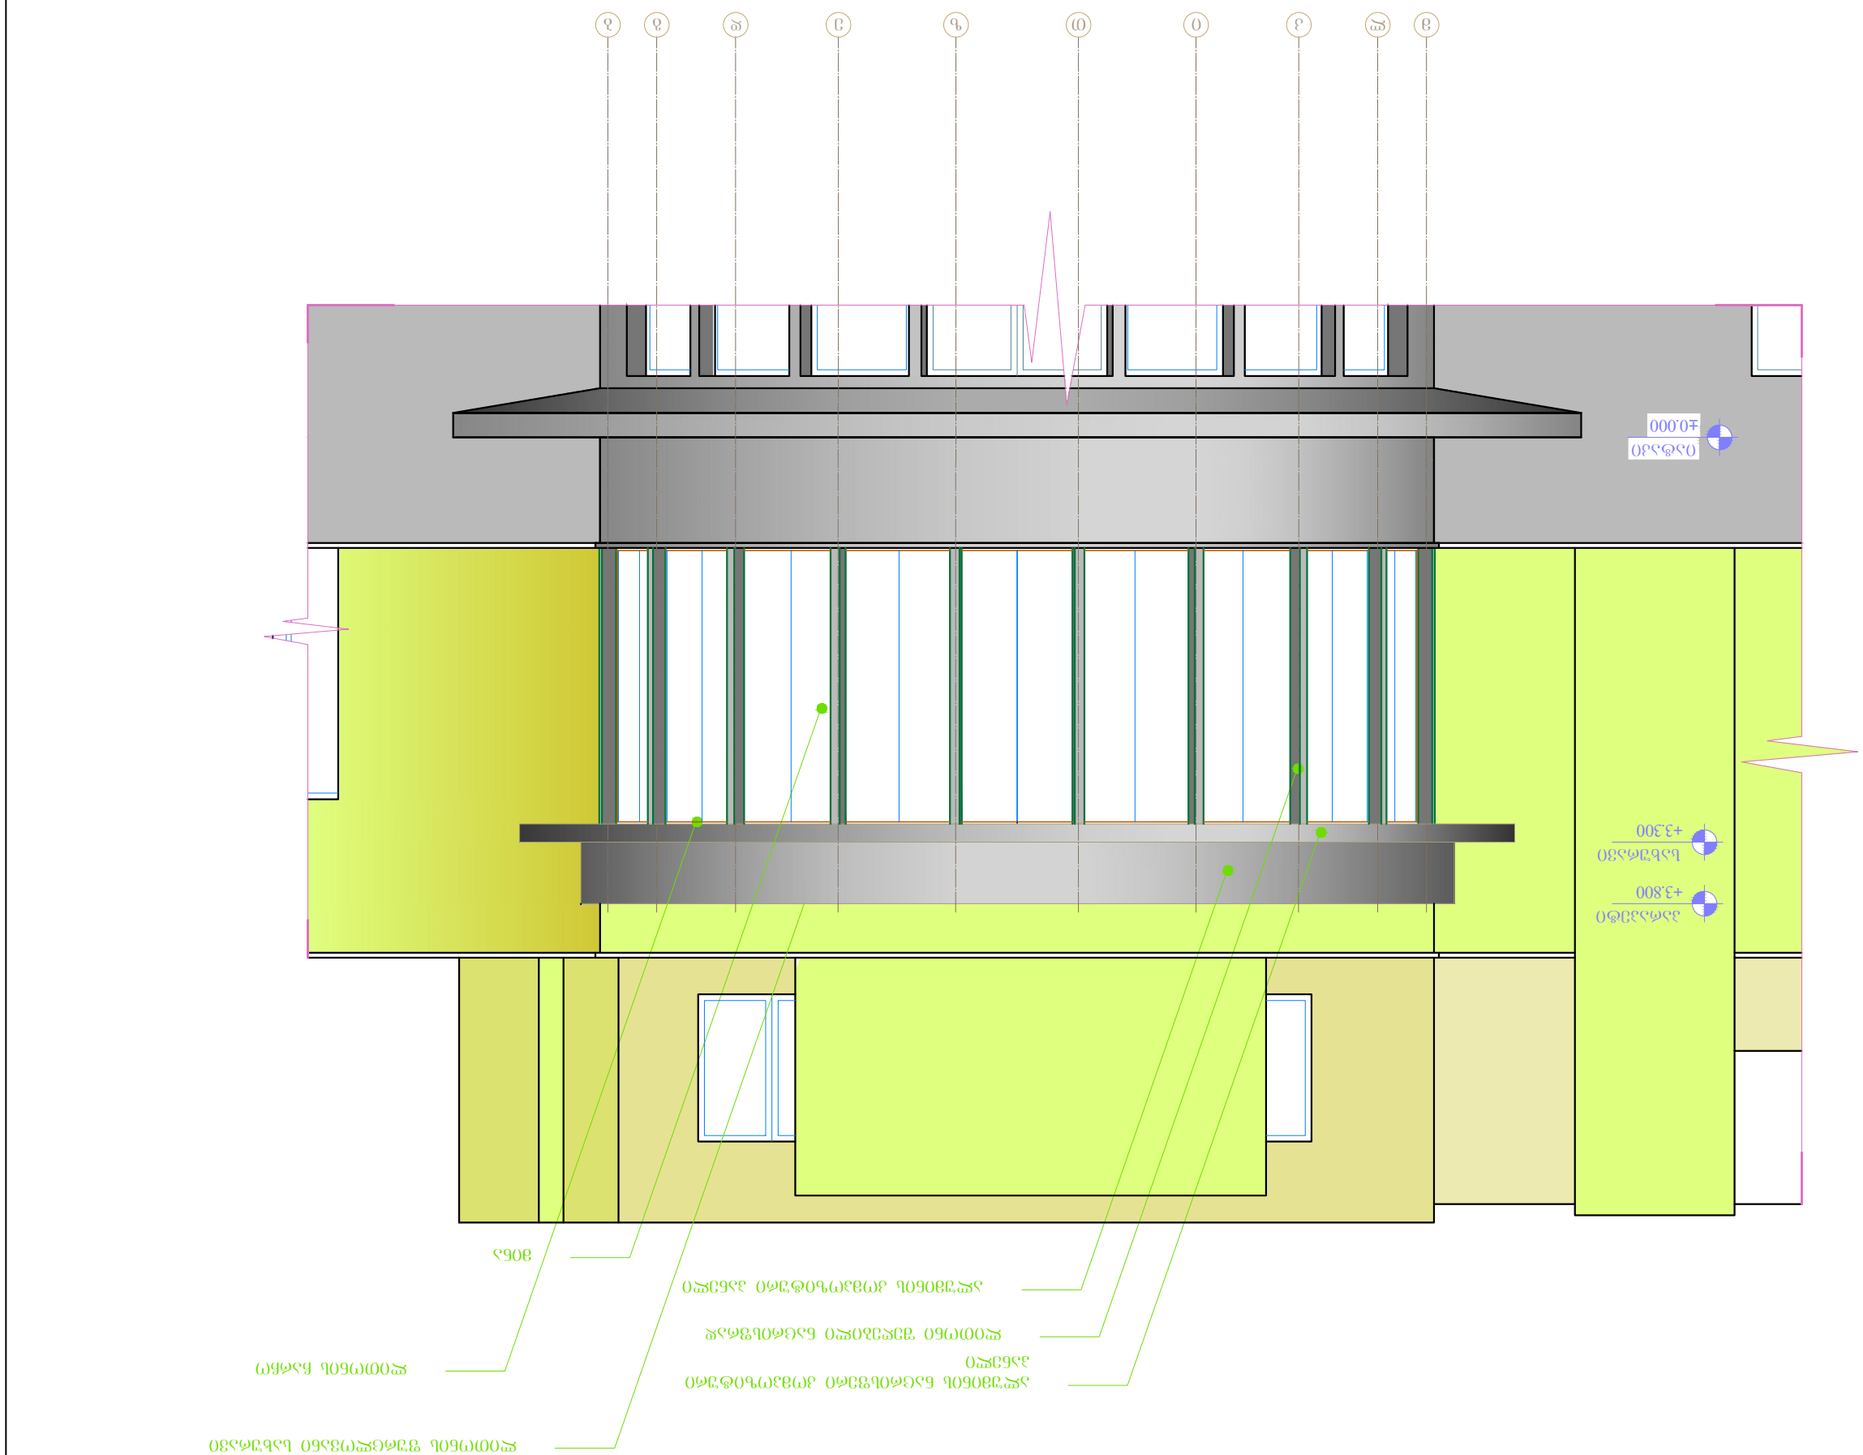
ჩ
ც
ძ
წ
ხ
ჯ
ი
ე
ვ
ბ
ა
+40.000
+33.800
+33.300
ვიტრაჟი
ალუმინის პროფილის ფასადის სისტემა
ალუმინის პროფილის ფასადის სისტემა
ალუმინის პროფილის ფასადის სისტემა

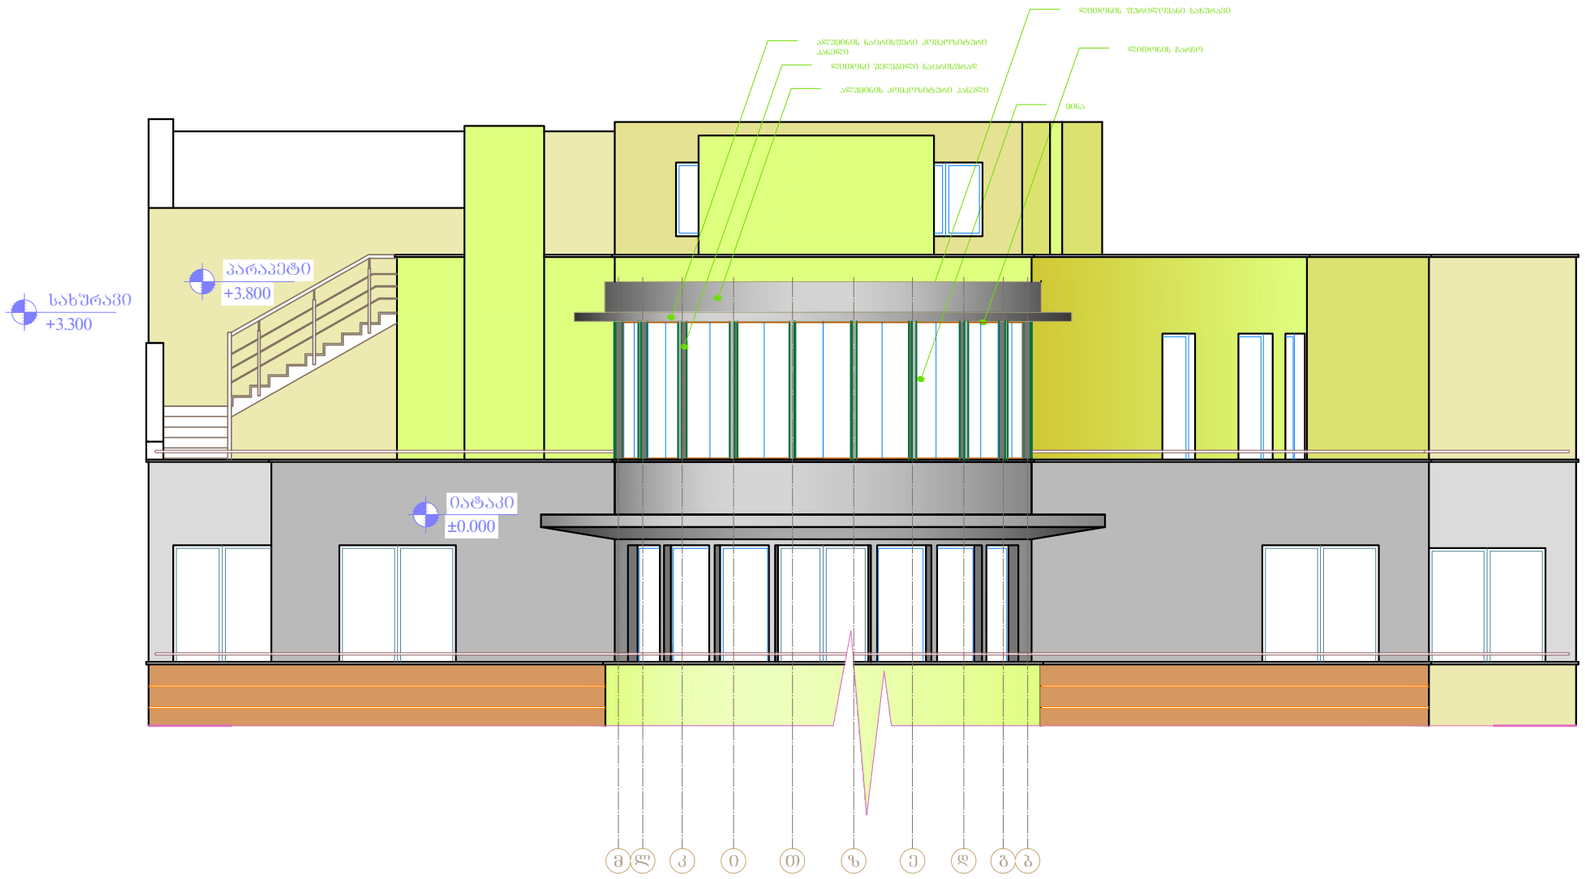

N

საპროექტო ბიჭი

პროექტის არქიტექტორი

მ.მაღლაკელიძე

შენიშვნა

რევიზია

თარიღი	ნომერი	აღწერა

პროექტი

დაშენების პროექტი ნიალვრის ქუჩაზე

ნახაზი

ფასადი "ა-მ" ღერძებში

მასშტაბი	ფორმატი	თარიღი
1:100	A3	01.11.2012

ფაილის სქემა	პროექტი
პროექტის ნომერი	002
ფაილი	DWG

ფურცლის ნომერი: ა-200



N

საპროექტო ბიჭი

პროექტის არქიტექტორი მ.მაღლაკელიძე

შენიშვნა

რევიზია

თარიღი	ნომერი	აღწერა

პროექტი

დაშენების პროექტი ნიადვრის ჭუჭაზე

ნახაზი

ფასადი "ა'-ი'" ღერძებში

მასშტაბი	ფორმატი	თარიღი
1:100	A3	01.11.2012

ფაილის სქემა	პროექტი
პროექტის ნომერი	002
ფაილი	DWG

ფურცლის ა-201

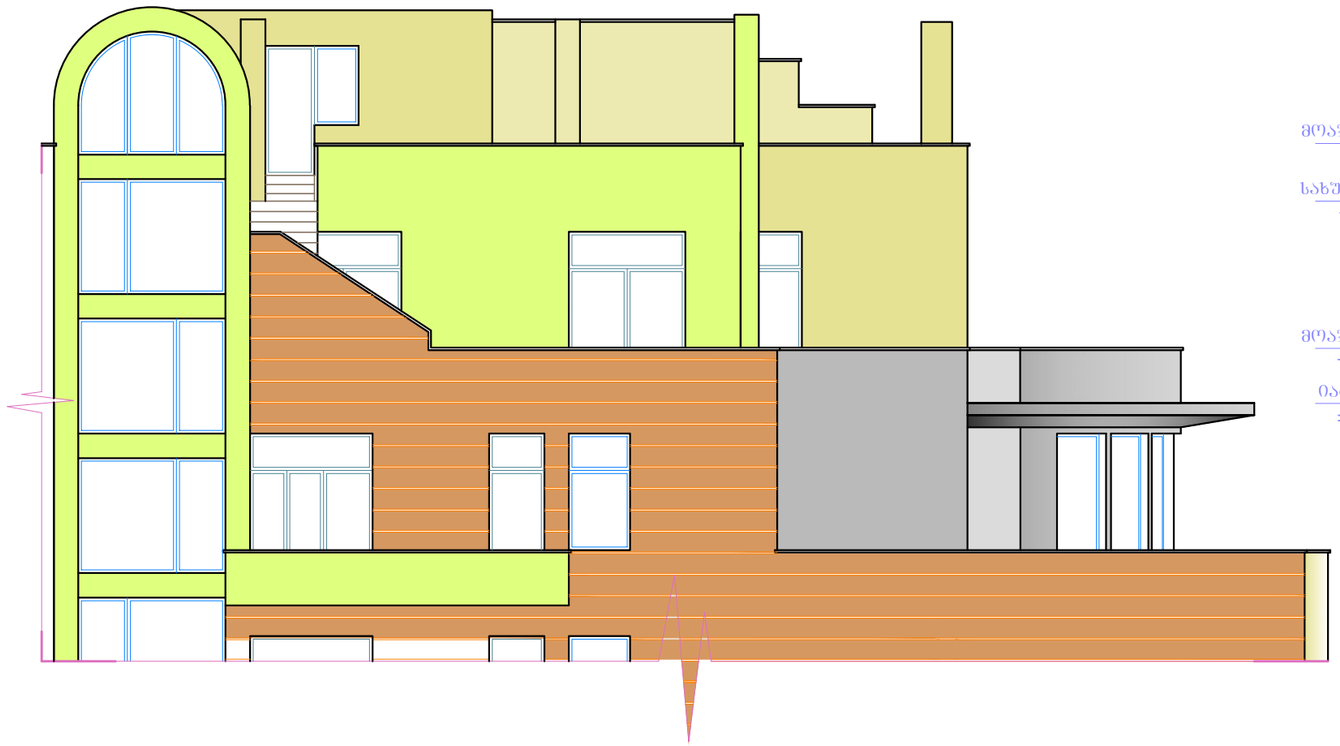

N

საპროექტო ბიჭვი

პროექტის არქიტექტორი

მ.მაღლაკელიძე

შენიშვნა

რევიზია

თარიღი	ნომერი	აღწერა

პროექტი

დაშენების პროექტი ნიაღვრის ქუჩაზე

ნახაზი

არსებული შასადი

მასშტაბი	ფორმატი	თარიღი
1:100	A3	01.11.2012

შაბლონის სქემა	პროექტი
პროექტის ნომერი	002
ფაილი	DWG

შეცვლილი
ა-201

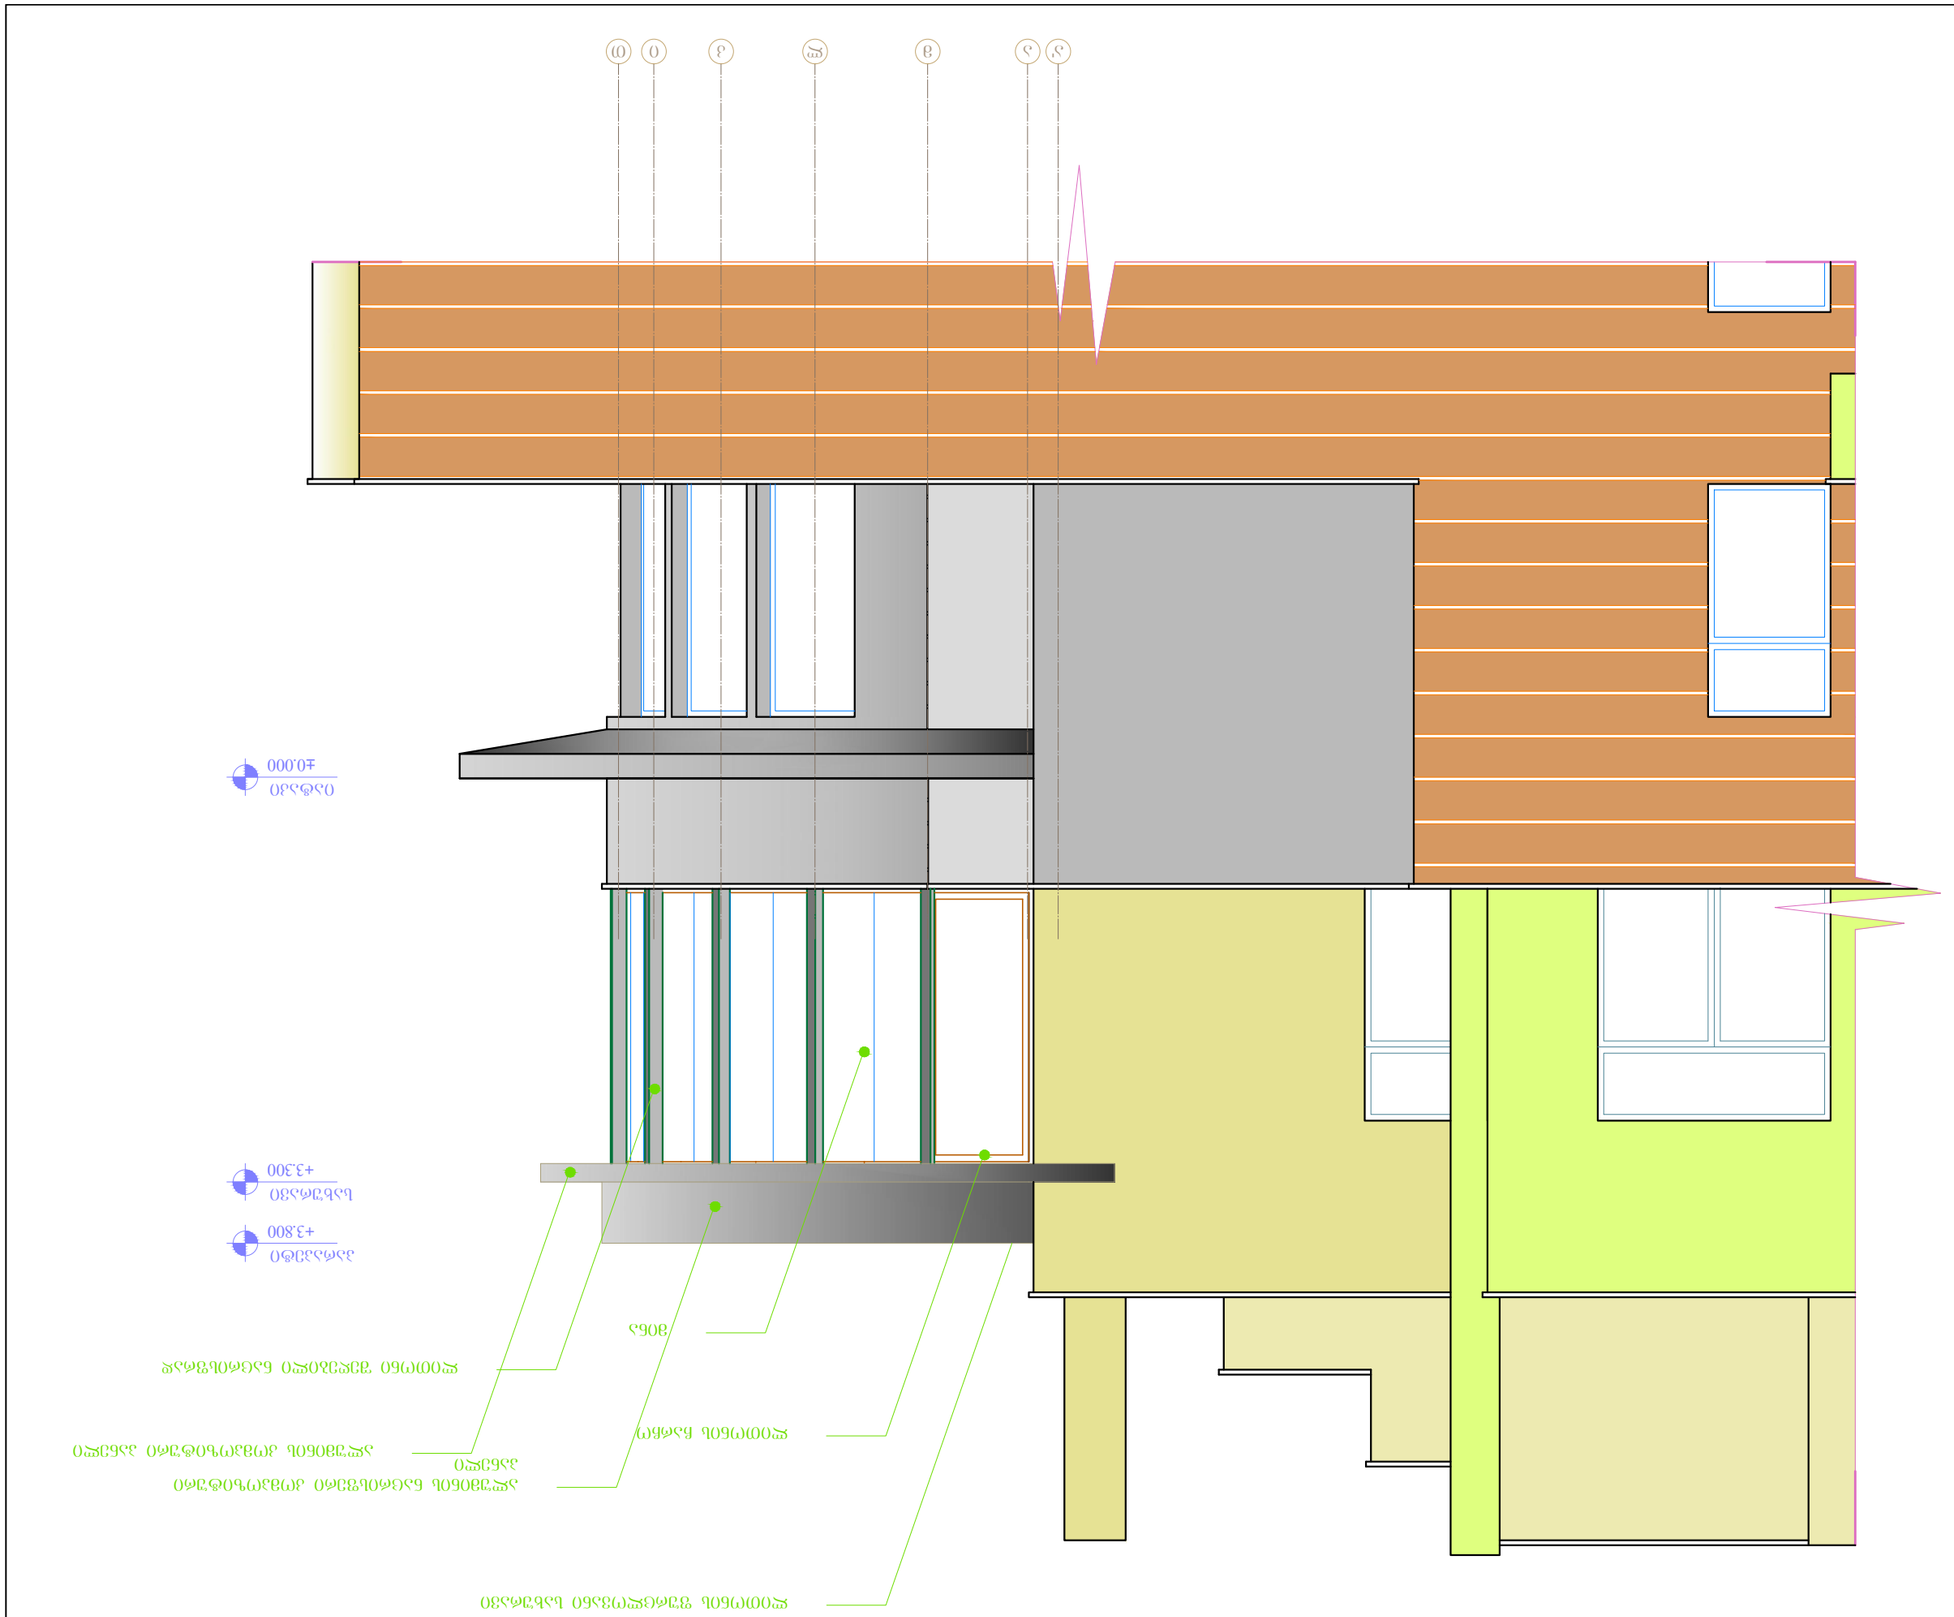

ОБЪЕКТ:	
ЗАКАЗЧИК:	
ОБЪЕКТ:	
ЗАДАНИЕ:	
ЭТАП:	
ЛИСТ:	
ЛИСТОВ:	
ЗАКАЗ:	
ЗАКАЗЧИК:	
ГИП:	
ГАП:	
ИСПОЛНИТЕЛЬ:	
ОБЪЕКТ