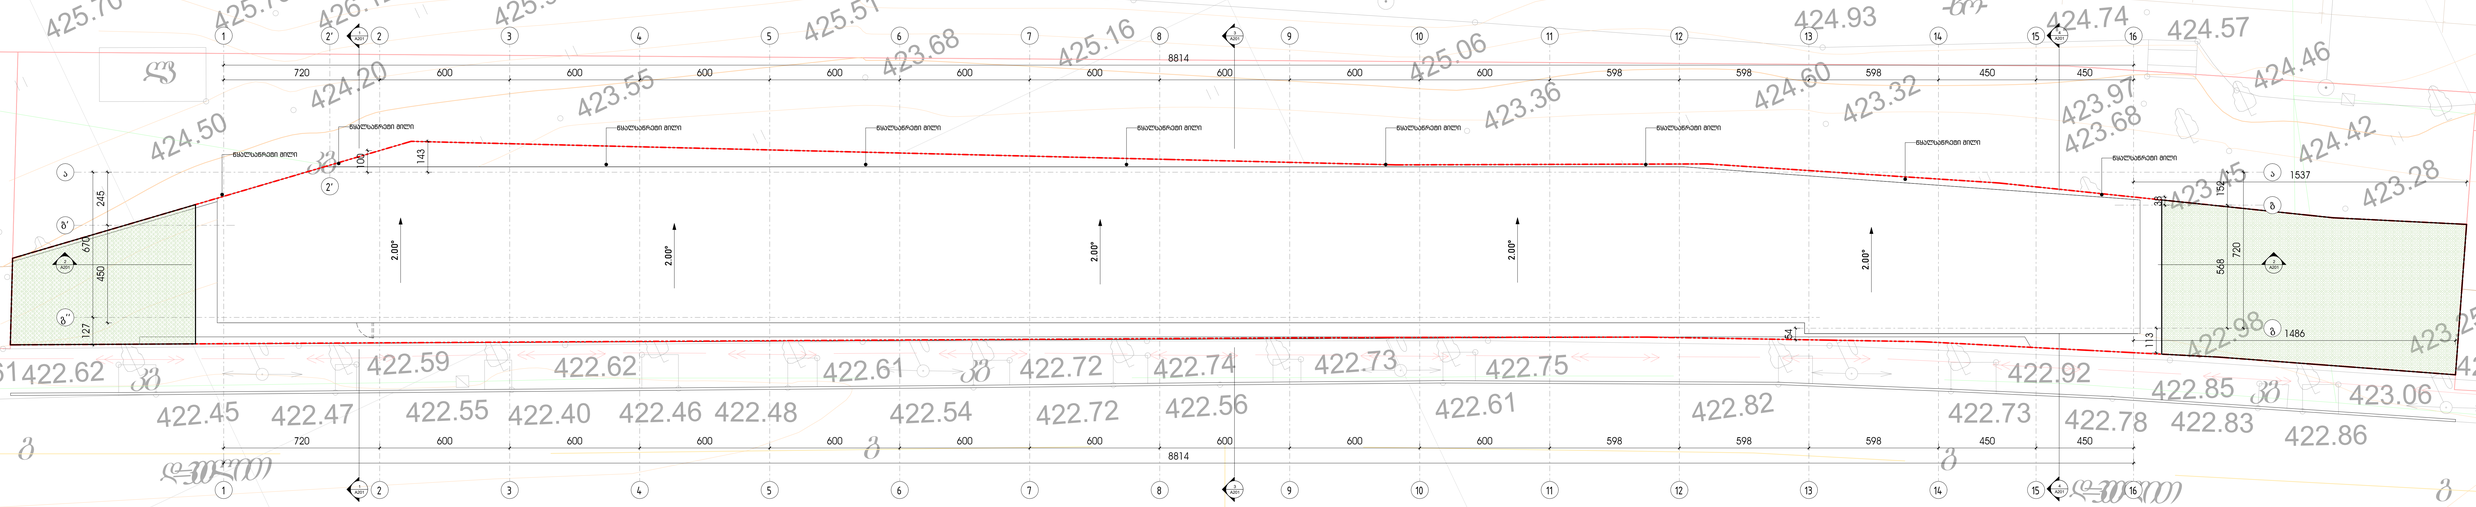

1 მას-მასშტაბი
1 : 100

44.2 m2

95.7 m2

კ-3-ის საანგარიშო კროკი

კ-3=139.9/884=0.2

No.	განმარტება	თარიღი

პროექტის ნომერი	062019
თარიღი	062019
მთ. არქიტექტორი	დ. ვაშაყმაძე
შემსრულა	დ. ვაშაყმაძე
შემოწმა	დ. ვაშაყმაძე

A100

A0

მასშტაბი 1 : 100

David Vashakidze Architects
მისამართი : ქ. თბილისი, სანაპირო #6
ტელ: +995 (32) 230 98 99
E-mail : Dvastudio1@gmail.com
FB: FB.COM/DVASTUDIO

The designs shown and described here,including all technical drawings, graphic representation & models thereof, are proprietary & can not be copied, duplicated, or commercially exploited in whole or in part without the sole and express written permission from David vashakidze architects, Inc.
Any unauthorized use will be fully prosecuted. This restriction includes, consultants,contractors, goverment agencies, vendors, and office personnel only in accordance with this notice.

შენიშვნები :

საავარო ცენტრი

მისამართი :	ვაშლოვანი თბილისის მერიასთან მამფრორ.წინააღმდეგობებისა მოსარდაპირედ
დაკვეთა :	მ.მ.ს. "ვაშა-2001"
ფურცლის სახ. :	მას-მასშტ

8/6/2019 7:38:40 PM