
ობიექტი

ქ. თბილისი, ალ. ყაზბეგის გამზ. №22 (01.10.16.002.003)

შენიშვნა: მიწისქვეშა კომუნიკაციების აღწერა შესრულებულია 28.01.2016 და დატანილია 15.05.2014 წელს შესრულებულ ტოპოგებმაზე

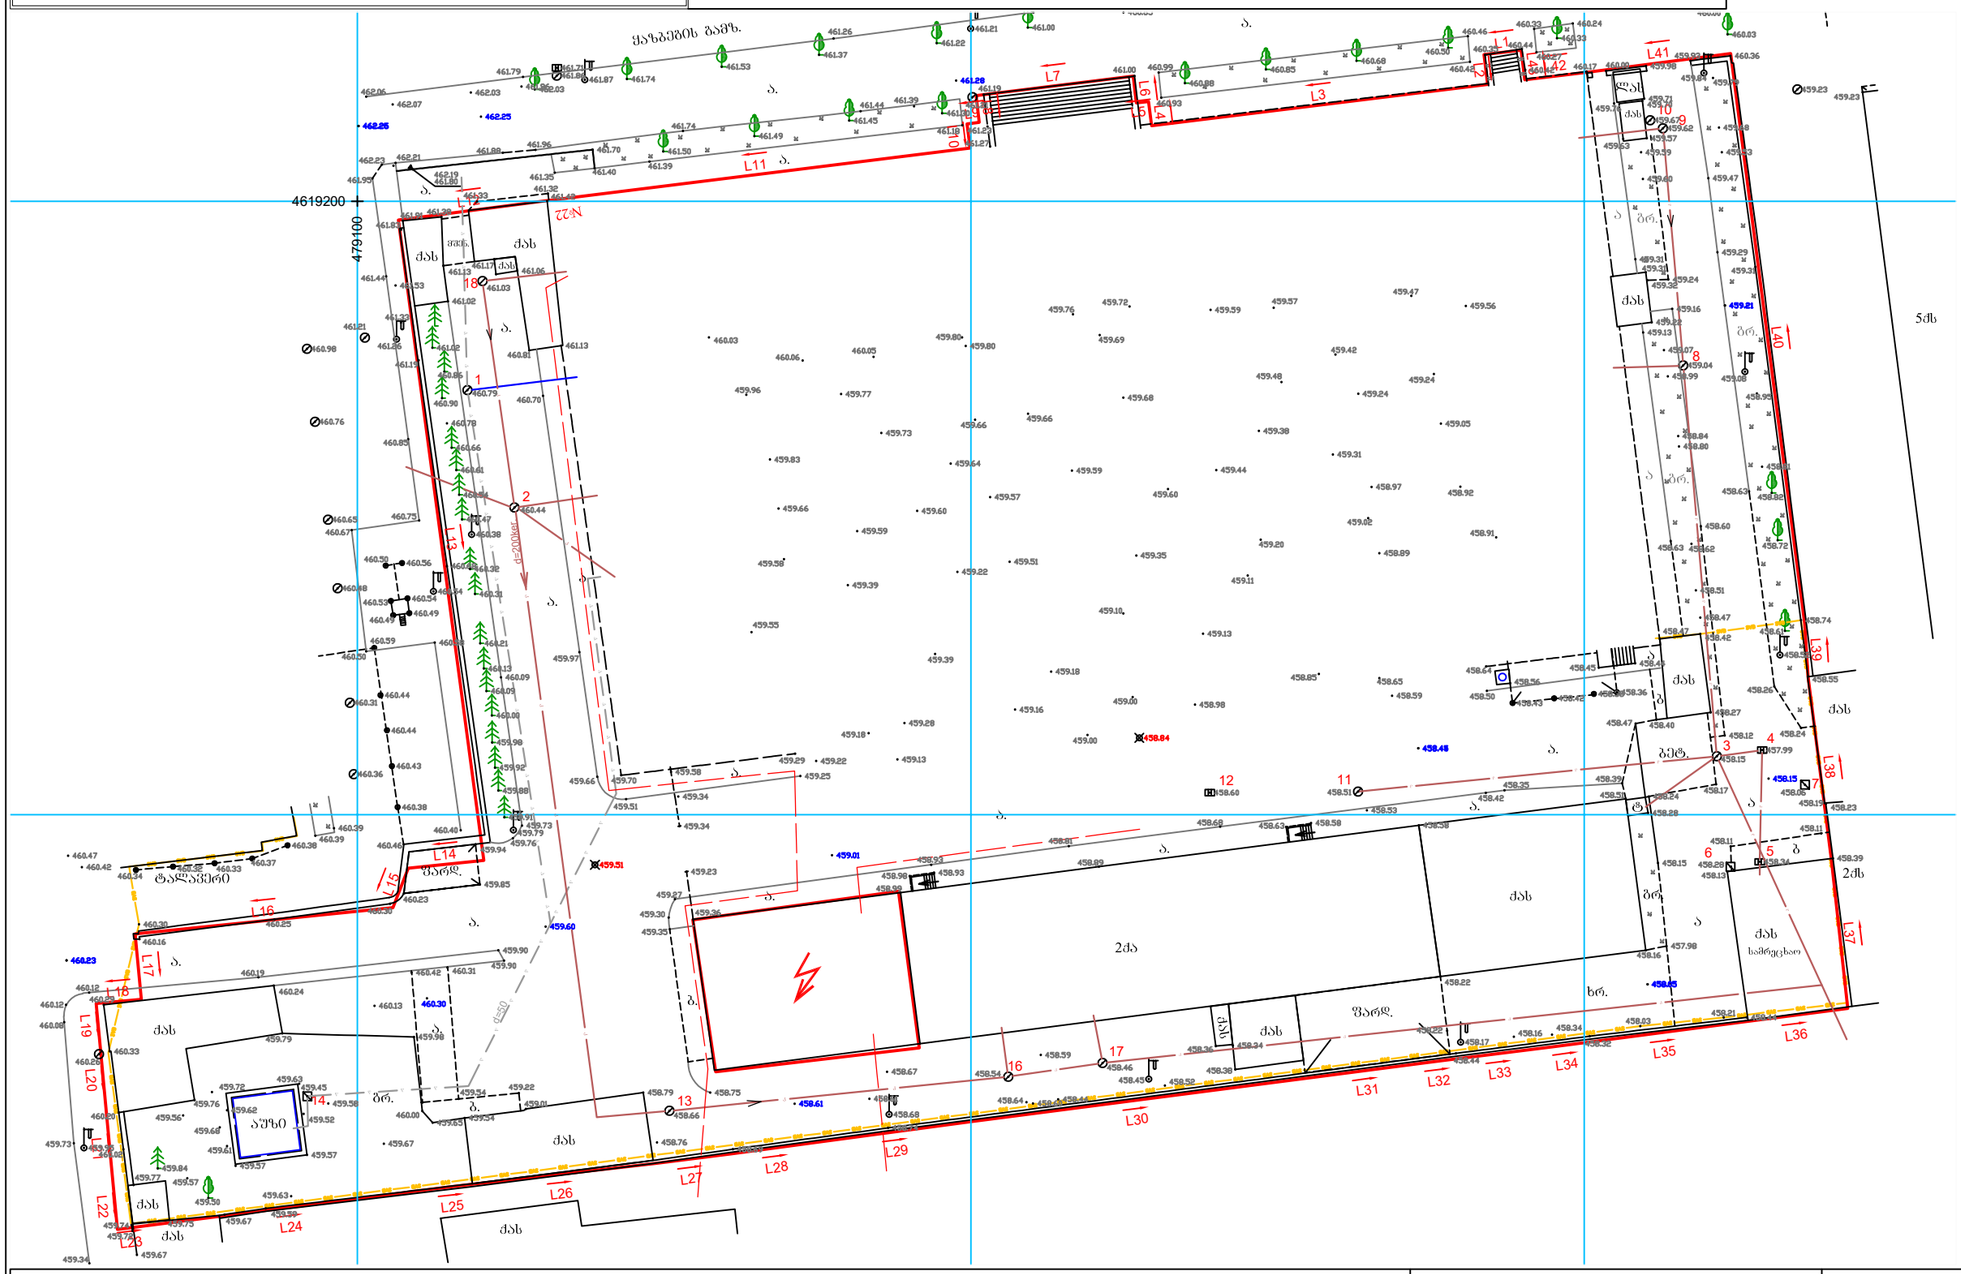

1 460.79 459.59 1 d=150 h=1.0 met.	2 460.44 457.84 1 2 3 4 d=200 d=100 d=100 d=150 h=2.4 h=0.3 h=0.3 h=1.4 ker. plast. met. met.	3 458.15 455.55 1 2 3 4 d=200 d=150 d=100 d=100 h=0.4 h=0.4 h=0.5 h=0.4 ker. ker. met. plast.
4 457.99 ამოვს.	5 458.34 457.84 1 2 d=100 d=100 h=0.4 h=0.3 plast. plast.	6 458.28 ამოვს.
7 458.06 ამოვს.	8 459.04 457.69 1-2 3 d=150 d=40 h=1.2 h=0.2 asb. met.	9 459.62 458.22 1 2 d=200 d=150 h=1.2 h=1.2 ker. ker.
10 459.67 ამოვს.	11 458.51 ამოვს. 1-2 d=000 h=0.0 bet.	12 458.60 ამოვს.
13 458.66 ამოვს.	14 459.45 ამოვს.	
16 458.54 ამოვს.	17 458.46 ამოვს.	18 461.03 458.83 1 2 d=200 d=150 h=2.0 h=1.5 ker. ker.

პირობითი აღნიშვნები


ნაძვი · ბა · ორკანი
ფოთლოვანი ხე — ღობე · რკინის ბოძი
განათება · ბუჩქი

შპს „არქსაიზი“

D2-056-057

დირექტორი		გ.ჭიკაძე
დაამუშავა		ნ.ბიბიაშვილი
შესრულა		გ.სარალიძე
1:500		26.02.2018

archsize
ქ. თბილისი, შარაგასის 14ა
Email: archsize14@gmail.com tel. 595 419 419

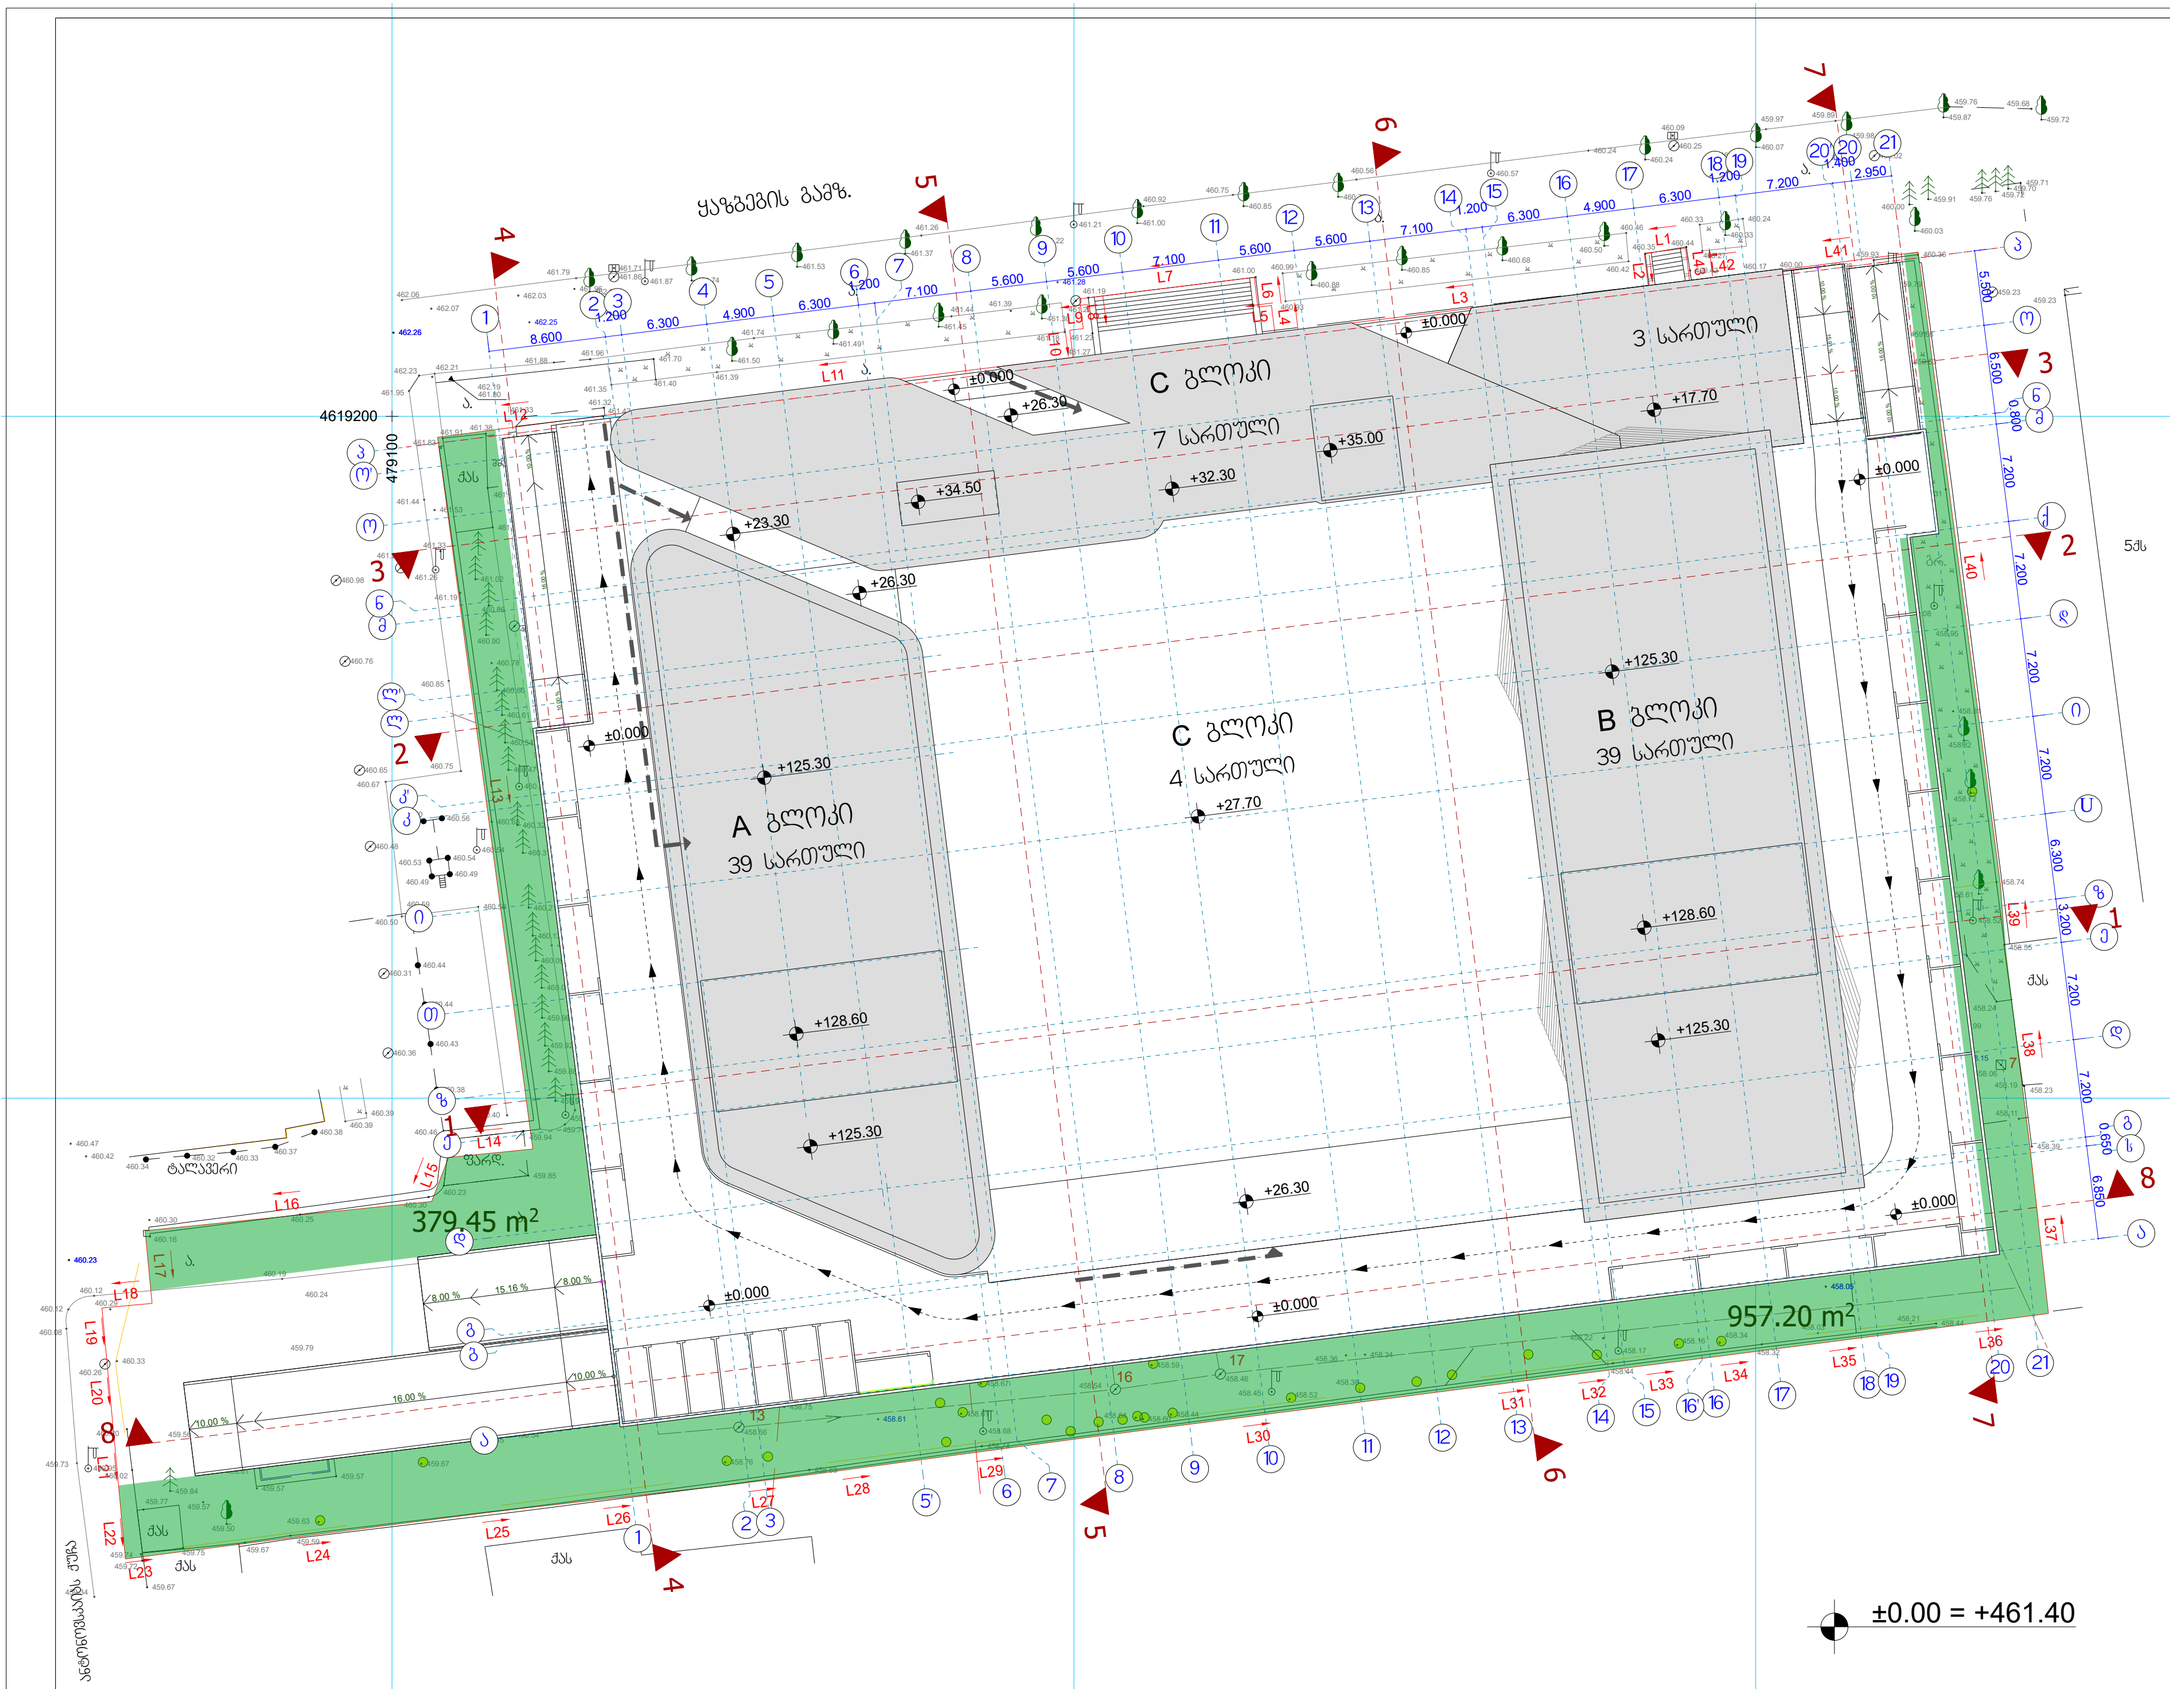

ფურცლის ფორმატი:	ფაილის სახელი:
A 2	ფურცელი:

ობიექტის დასახელება

მრავალფუნქციური შენობის არქიტექტურული პროექტი ქ. თბილისი, ალ. ყაზბეგის გამზ. №22 (საკადასტრო კოდი; 01.10.16.002.018)

პირობითი ნიშნები

- ±0.000 — ნიშნული გეგმაზე
- საკადასტრო საზღვარი
- 1 — ჭრილის ხაზი
- მისასვლელი სავალგზა
- 1 — ღერძის ხაზი
- L=3.5, 10% — პანდუსის ქანობის მაჩვენებელი

დამკვეთი

შპს „ორგი ჯგუფი თბილისი" (ს/№ 405107682)

შემსრულებელი

პოზიცია	სახელი/გვარი	ხელმოწ.
დირექტორი	ი. კვერღელიძე	
პრ. მთავარი არქიტექტორი	ზ. დიაკვნიშვილი	
პრ. ავტორი	ზ. კვირკველია	

JOB ID:	ნახაზი: გენგეგმა	
თარიღი: 2019 წ.		
მასშტაბი 1:200		
სექტორი:		
ეტაპი	ფურცელი	ფურცლები
მუშა		