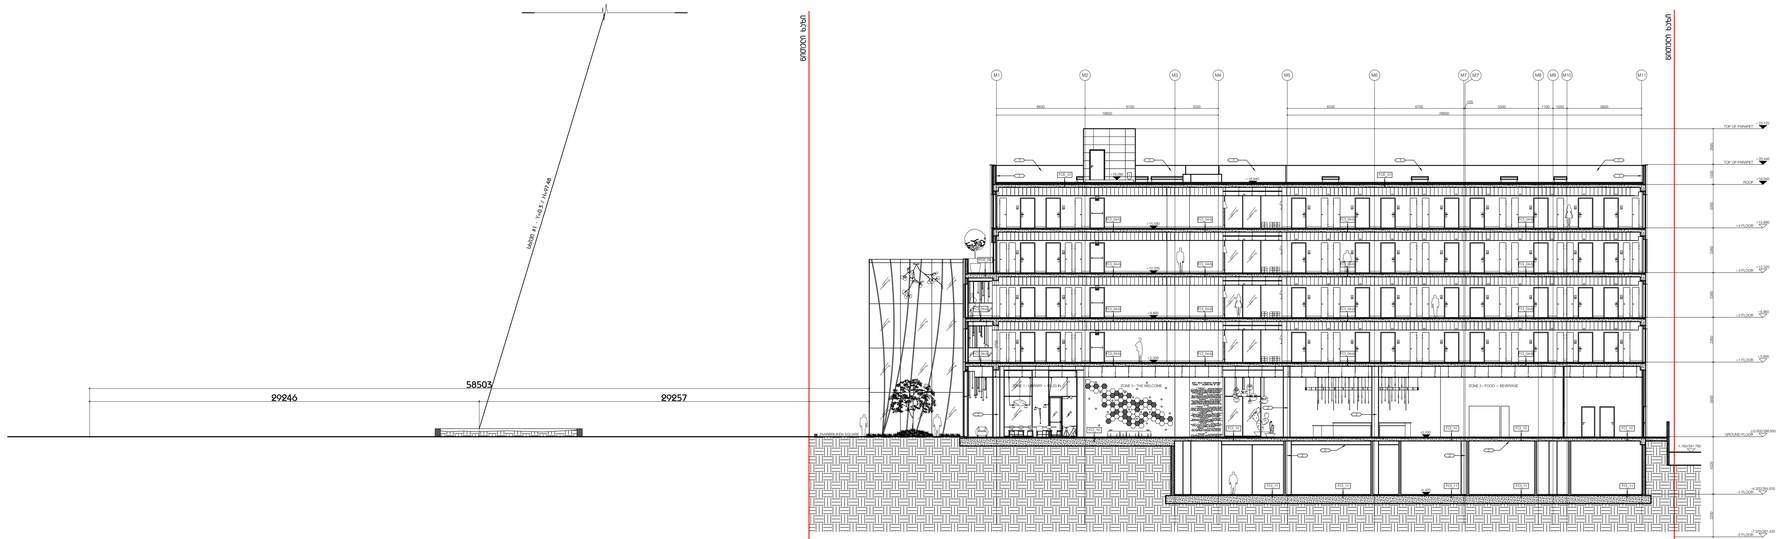


DEPHANI

ავტორები

შპს "DEPHANI" და შპს "ლანდშაფტ ინჟინერინგ" (შემდგომში ერთობლივად ავტორები) წარმოადგენენ ამ პროექტის საავტორო უფლებების მფლობელებს. ავტორების წინასწარი წერილობითი ნებართვის გარეშე დაუშვებელია ამ პროექტის ნებისმიერი ნაწილის გამოყენება, კოპირება, მეორეული გამოყენება, გავრცელება, გამოქვეყნება, ასევე ნებისმიერი სხვა ქმედება, რომელიც ავტორების ექსკლუზიურ უფლებებს ხელყოფს.


ნებისმიერი ქმედება ავტორების ნებართვის გარეშე გამოიწვევს კანონმდებლობით გათვალისწინებულ პასუხისმგებლობას.

UNIT GROUP

MAGUIRE LLC

MEP Engineering OÜ
Istanbul, Turkey

VEGA Engineering OÜ
Istanbul, Turkey

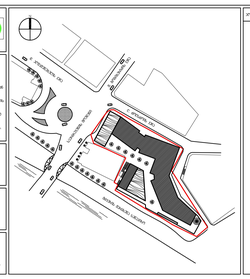

პროექტის / ობიექტის

შენობის, ნაგებობის

ავტორების

პროექტის ეტაპი	ძირ.
პარტიის ეტაპი	სამშენებლო
მასშტაბი / ნახატის ზომა	1:100/841×1189
ტექ.ეტაპი	ს. ცალკეული ნახატი
ნახატის	ექსტერიერის
ნახატის	11.07.25
ტექნიკური ტექნიკა	


ნახატის ნომერი

პროექტის ნომერი	006
პარტიის ნომერი	MHT_A_1103

MHT_A - 1103

ზოგადი შენიშვნა

1. პარტიის ნახატებისა და ტექნიკური აღწერილობის ერთად განხილვა აუცილებელია
2. არქიტექტურა, კონსტრუქციული ნახატებისა და ინჟინერიული სისტემების ნახატების ერთად განხილვა აუცილებელია
3. ზომები მოცემულია მილიმეტრებში, გარდა იმ შემთხვევებისა, როდესაც სხვა ერთეულებია მითითებული
4. ნახატების ზომები არ უნდა განისაზღვროს ელექტრონული ვერსიიდან გადმოტანით
5. ნახატზე მოცემული ზომები უნდა შემოწმდეს ადგილზე სამუშაოების დაწყებამდე. ნებისმიერი შეუსაბამობა ან ხარვეზი უნდა ეცნობოს ავტორებს დამატებითი ინსტრუქციების მისაღებად
6. ზომები / ნიშნები არქიტექტურა / კონსტრუქციის / ინჟინერიული სისტემების ნახატებისა და ნახატების მიხედვით
7. სისტემა / ნიშანი: არქიტექტურა: ზ.მ.+0.000 = ზ.მ.+0.00
8. სისტემა: საინჟინრო სისტემები: ზ.მ.+0.000 = ზ.მ.+0.00
9. ნახატზე მოცემული ყველა ზომა უნდა შემოწმდეს ადგილზე სამუშაოების დაწყებამდე
10. ნახატზე მოცემული ნებისმიერი ზომა, რომელიც არ ემთხვევა ნახატებზე მოცემულ ზომებს, უნდა ეცნობოს ავტორებს
DEPHANI

გაფრთხილება!

წინამდებარე დოკუმენტი წარმოადგენს "DEPHANI" - ს საკუთრებას. მისი ნებისმიერი ფორმით (მთლიანად ან ნაწილობრივ) გამრავლება, კოპირება ან გავრცელება იკრძალება "DEPHANI" - ს წერილობითი ნებართვის გარეშე. ნახაზები გამიზნულია მხოლოდ კონტრაქტორებისათვის არქიტექტურული ინფორმაციის მისაღებად, მისი გამოყენება არ შეიძლება არცერთ სხვა პროექტში. ზომები უნდა გადამოწმდეს სამშენებლო მოედანზე კონტრაქტორის მიერ.


ნახაზი დაბრუნებული უნდა იქნას მოთხოვნისამებრ.

GMT GROUP

"PROGRESI" ltd

MEP Engineering CO Istanbul, Turkey

VEGA Engineering CO Istanbul, Turkey

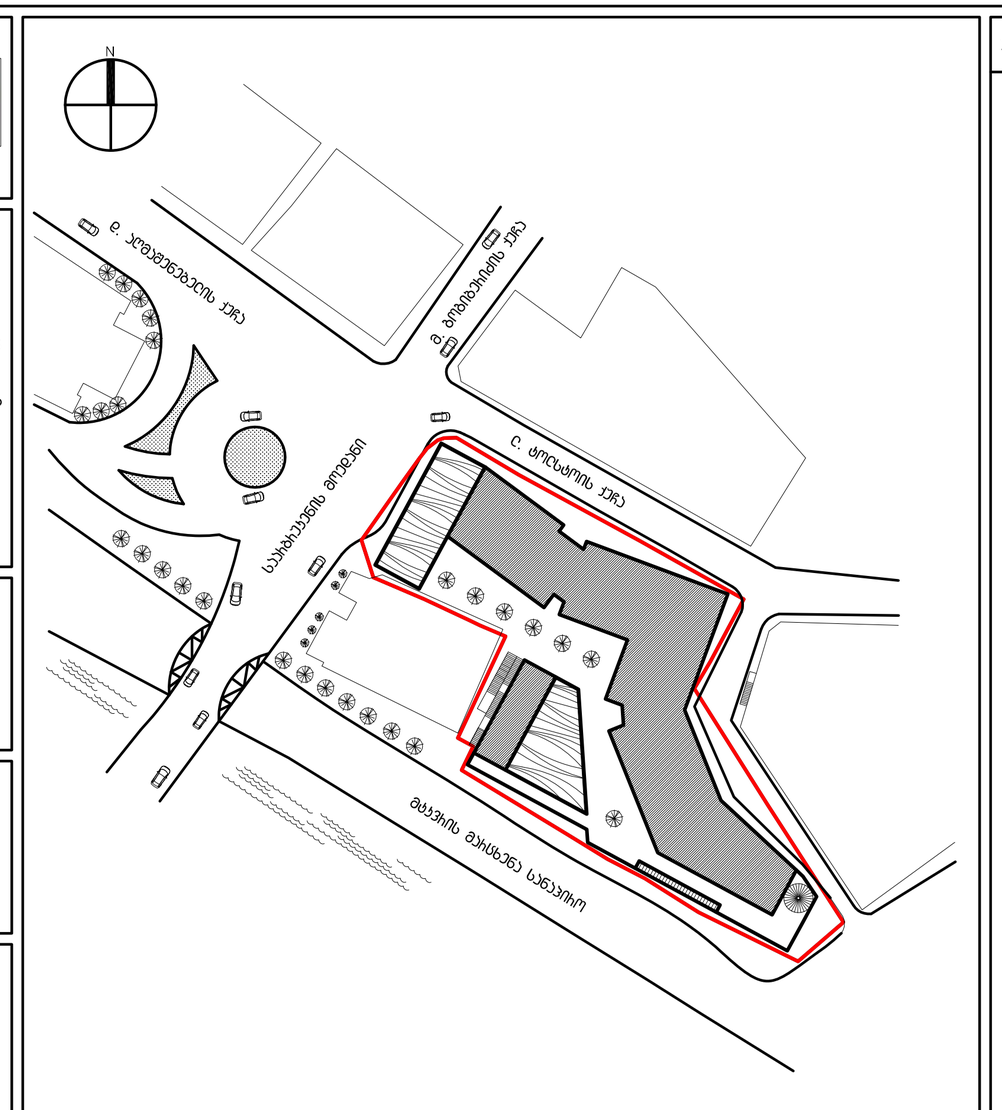

აღნიშვნები / სიმბოლოები

ფურცლის შენიშვნები

ძირითადი შენიშვნები

1. პროექტი დამუშავებულია IBC (საერთაშორისო სამშენებლო კოდი) სტანდარტებით
2. ტერიტორიის ანაზომი მოწოდებულია დამკვეთის მიერ
3. ზომები მოცემულია მილიმეტრებში. მასშტაბი და ფურცლის ფორმატი მითითებულია
4. ნახაზები განხილული უნდა იყოს არქიტექტურულ სპეციფიკაციებთან ერთად. პროექტის ნიმუში შეთანხმდეს არქიტექტორთან. პროექტის შეკვეთა / შეძენა მოხდეს მითითებული მოდელის, ფერის ნომრის მიხედვით. სპეციფიკაციაში გამოყენებული ინფორმაცია მოწოდებულია მწარმოებლის / მომწოდებლის მიერ. სატენდერო დოკუმენტაციის შედგენისას კონტრაქტორმა შესაძლებელია წარმოადგინოს სხვა მწარმოებლის / მომწოდებლის პროდუქცია იგივე ან ალტერნატიული მახასიათებლებით
5. მთავარი შენიშვნებისათვის / აღნიშვნების / სიმბოლოების / აბრევიატურების განმარტებისათვის იხ. ფურცელი SLR_G-100
6. კედლის / ტიხრის ტიპებისათვის იხ.ფურცელი SLR_A-1500
7. კარების სპეციფიკაციისათვის იხ.ფურცელი SLR_A-2100
8. კედლიდან კარებამდე მანძილი არის 100მმ თუ ნახაზზე არ არის მითითებული სხვა ზომა
9. კედლის შეფუთვის, ტიხრების მოწყობის დროს პრიორიტეტად მიჩნეული იყოს "ხაზზე გასწორება"
10. კონტრაქტორი ვალდებულია არქიტექტურულ ნახაზებში მითითებული ზომები გადაამოწმოს სამშენებლო მოედანზე და ნებისმიერი უზუსტობა სამშენებლო სამუშაოების დაწყებამდე აცნობოს არქიტექტორს
11. დემონტაჟის სამუშაოები განხორციელდეს კონსტრუქციული ნახაზების მიხედვით
12. შენობიდან / ტერიტორიიდან წყლის მოცილების პროექტი დამუშავდეს ინჟინერის / კონტრაქტორის მიერ და შეთანხმდეს არქიტექტორთან
13. სამშენებლო სამუშაოების დაწყებამდე საპროექტო ნიშნულები გადამოწმდეს ტერიტორიაზე
14. ტერიტორიაზე არსებული ხეების ზუსტი ადგილმდებარეობა დაზუსტდეს ადგილზე. გამწვანების კონსულტანტის მიერ მოხდეს მწვანე ნარგავების აღრიცხვიანობა და განისაზღვროს მათი მდგომარეობა. საჭიროების შემთხვევაში მოხდეს ხეების გადარგვა. ნარგავის ახალი ადგილმდებარეობა შეთანხმდეს არქიტექტორთან
15. კარის სპეციფიკაციებში მოცემული ზომა არის კარის ფრთის (ბლოკის) ზომა. კარის ღიობის ზომები და ბლოკის მიმართულება ნაჩვენებია გეგმებზე, ჭრილებზე და ფასადებზე

მრავალფუნქციური შენობა

პროექტი

სიმაღლის განმსაზღვრელი სხივის საანგარიშო

ნახაზი

თარიღი	რევიზია

კონტრაქტის ნომერი	004
პროექტის ნომერი	1401-004R
მასშტაბი / ფურცლის ზომა	1:100/841x1400
დახაზა	თ. ჯანეზაშვილი
შეამოწმა	თ.მაღალაშვილი
რევიზია	
თარიღი	15.07.15
დამტკიცებულია	

ფაილის სახელი MHT_A - 100

MHT_A - 100

ფურცელი