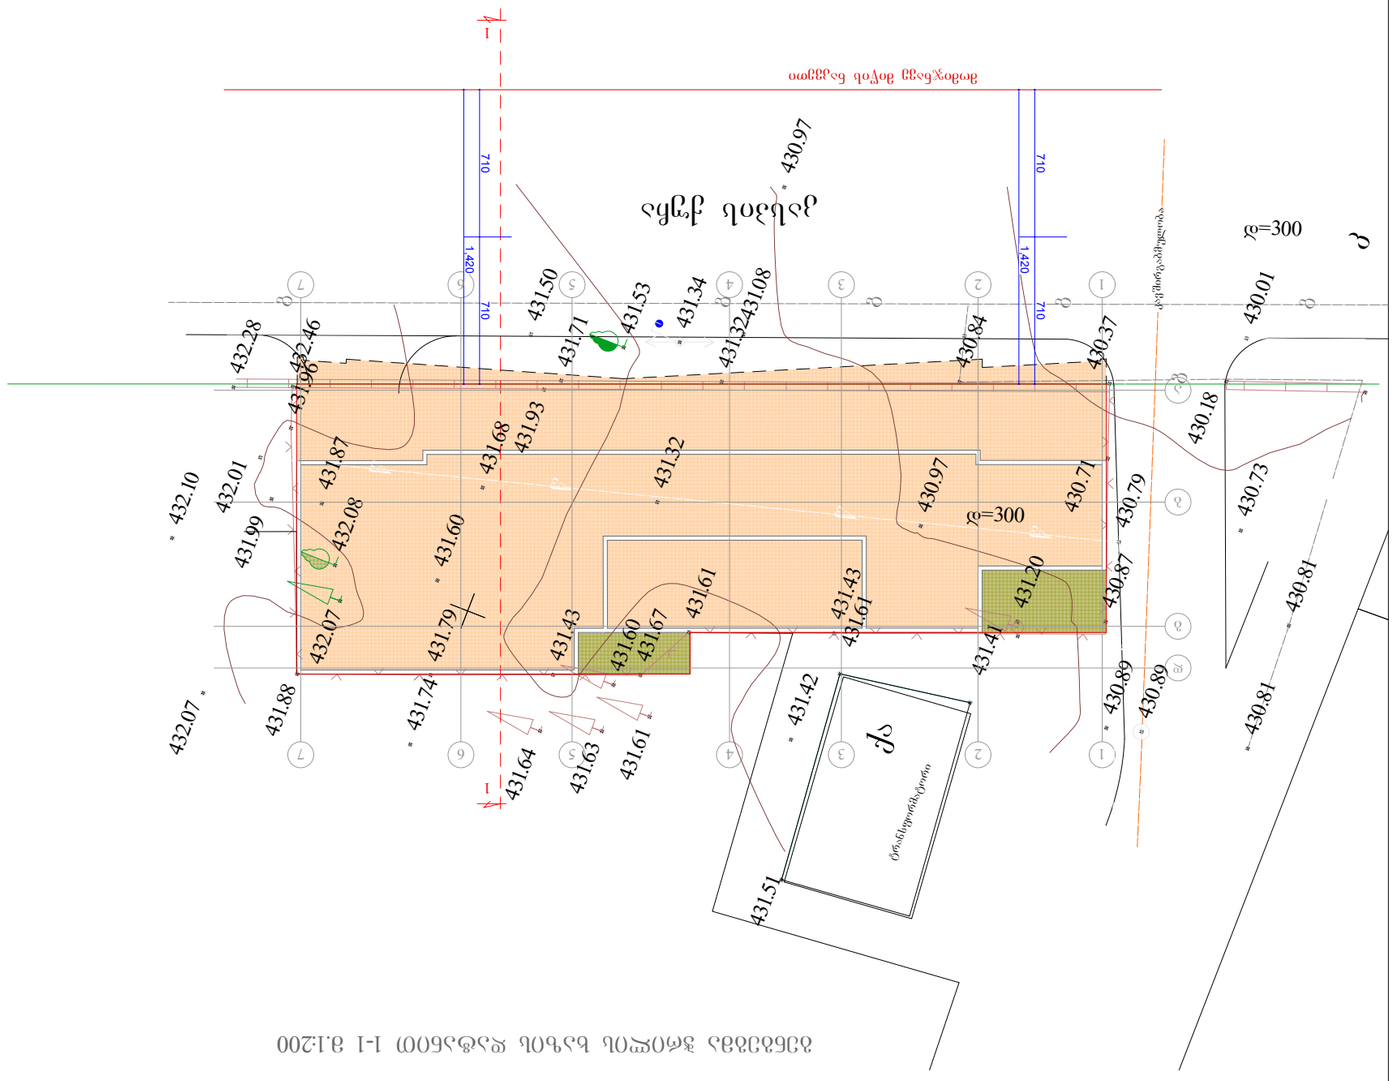

1,420
710 710

1,341

480 600 201

1,420
710 710

დაკვეთა თარიღი

ნახაზი:

ფურცელი ფურცლები მასშტაბი

სტადია

m.p.

დამკვეთი:

ობიექტი:

თანამდებობა: ხელმოწერა: გვარი

II/2019

სამედიცინო

დაწესებულება

- 1: 200

სიმაღლის განმსაზღვრელი სქემა მ.1:200
სიმაღლის
განმსაზღვრელი სქემა

დაამუშავა:

ქეთევან ტაბუცაძე

თ.კიკნაძე
არქიტექტორი ვ.დუდუჩავა

დირექტორი ნ.დუდუჩავა 4.05

7.35

10.65

13.95

17.25

20.55

23.85

28.15

0.00

27.15

-3.30

-0.67

-0.20

431 5. 0
431 7. 1

431 5. 3
431 3. 4

431 0. 8

431 3. 2

430 9. 7

430 8. 4

430 3. 7

430 1. 8
430 0. 1
430 8. 1

430 8. 1

430 8. 9

430 8. 9

430 8. 7

430 7. 1

430 7. 3

430 7. 9

431 2. 0

431 4. 1

431 6. 1

431 4. 3

431 5. 1
431 4. 2

431 6. 1

431 6. 0

431 6. 3

431 6. 1

431 6. 7

431 6. 4
431 4. 3

431 7. 9

431 7. 4

431 8. 8

432 0. 7

432 1. 0
432 2. 8
432 4. 6

431 9. 6

432 0. 1
431 9. 9

431 8. 7

431 6. 0

432 0. 8

432 0. 7

431 6. 8
431 9. 3

431 3. 2

430 9. 7

ტრანსფორმატორი წ

კავშირგაბმულობა

qa

g

g

g

g

g

g

k

0

03=

d

w

w

w

w

w

0

03=

d

k

a

s

p

i

s

q

u

C

a

1 2 34 56 7

a

b

g

d

1 2 34 56 7

1

1

სიმაღლის ჭრილი 1-1 მ.1:200

მომიჯნავე მიწის ნაკვეთი

მომიჯნავე მიწის ნაკვეთი

საპროექტო მიწის ნაკვეთი

საპროექტო შენობის საანგარიშო ზედაპირი

H=L/Y
L=7.10; Y=0.4

H=7.10/0.4

H=17.75

0.00

17.75

გენგეგმა ჭრილის ხაზის დატანით 1-1 მ.1:200

30.05

a b gd

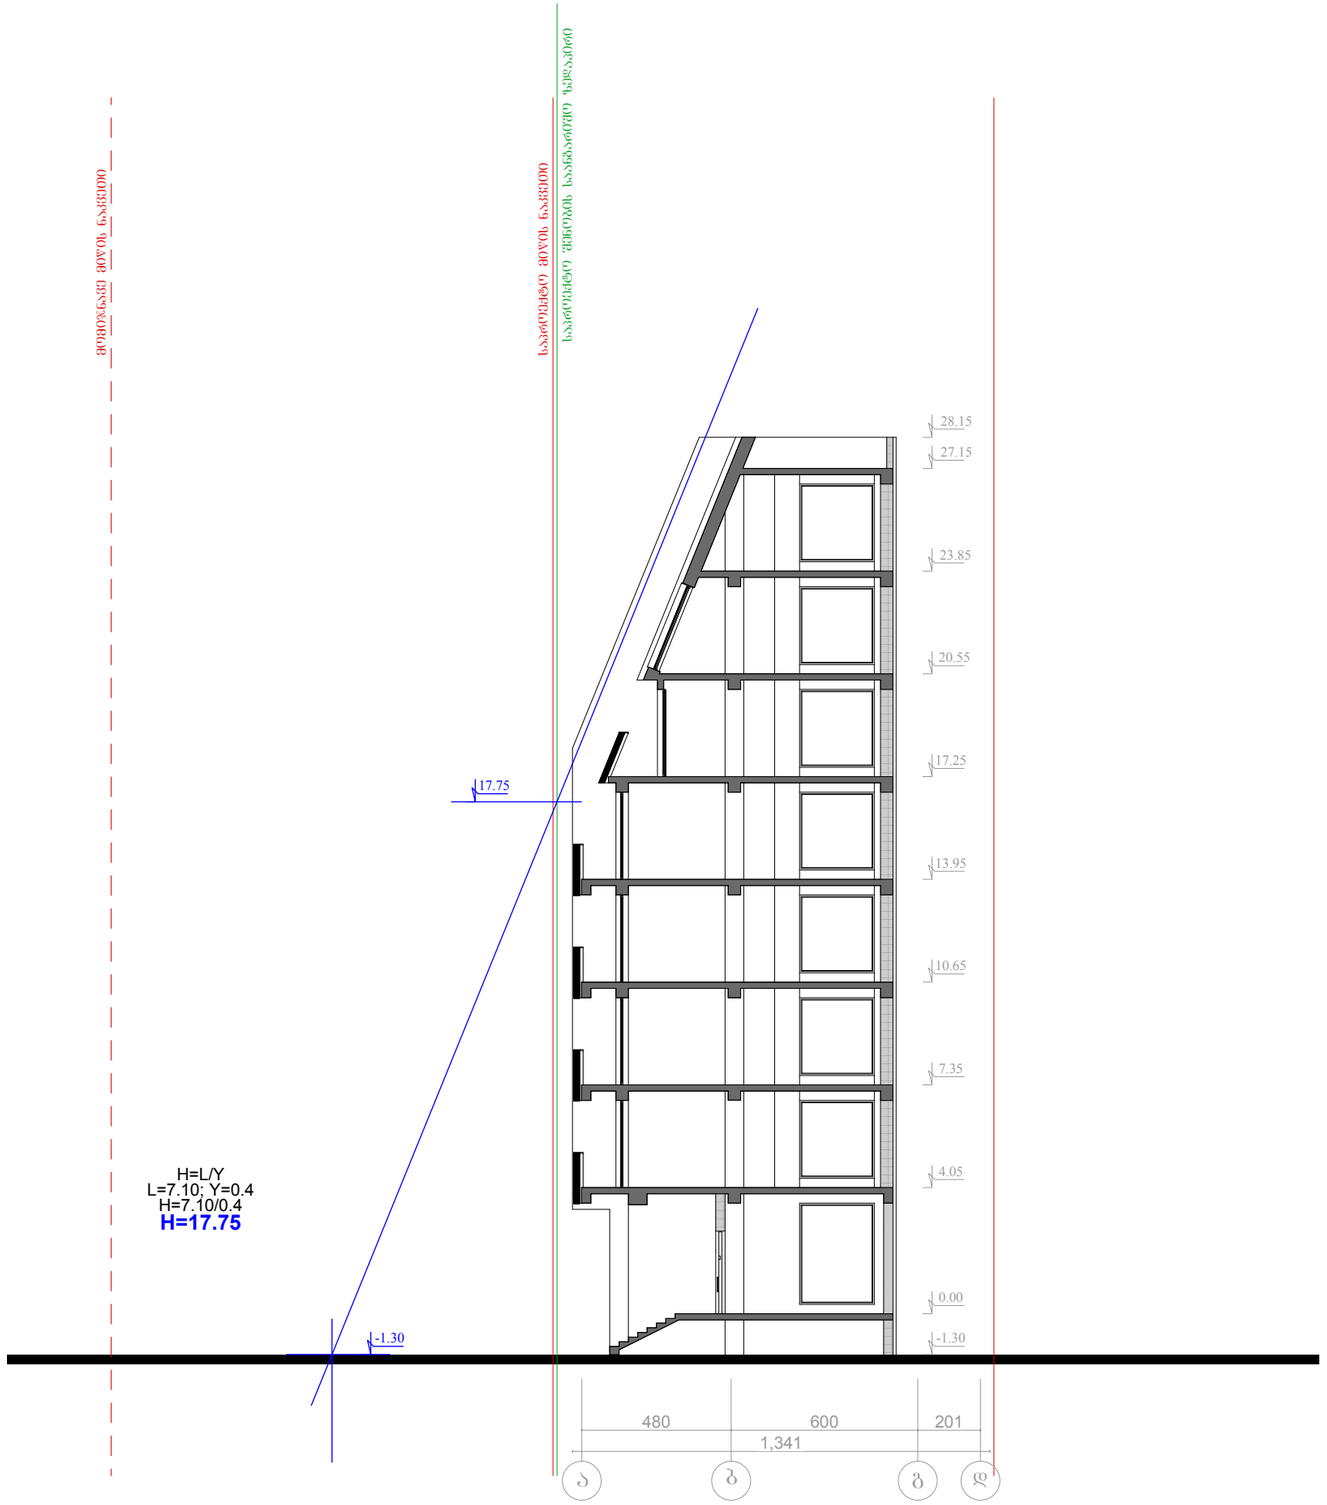

1,341

480 600 201

m

o

m

i

j

n

a

v

e

m

i

w

i

s

n

a

k

v

e

T

i

s

a

p

r

o

e

q

t

o

m

i

w

i

s

n

a

k

v

e

T

i

s

a

p

r

o

e

q

t

o

S

e

n

o

b

i

s

s

a

a

n

g

a

r

i

S

o

z

e

d

a

p

i

r

i

H=L/Y
L=7.10; Y=0.4

H=7.10/0.4

H=17.75

17.75

4.05

7.35

10.65

13.95

17.25

20.55

23.85

28.15

0.00

27.15

-1.30 -1.30

a b gd

დაკვეთა თარიღი

ნახაზი:

ფურცელი ფურცლები მასშტაბი

სტადია

m.p.

დამკვეთი:

ობიექტი:

თანამდებობა: ხელმოწერა: გვარი

II/2019

სამედიცინო

დაწესებულება

- 1: 200

სიმაღლის განმსაზღვრელი სქემა მ.1:200

სიმაღლის
განმსაზღვრელი სქემა

დაამუშავა:

ქეთევან ტაბუცაძე

თ.კიკნაძე
არქიტექტორი ვ.დუდუჩავა
დირექტორი ნ.დუდუჩავა

სიმაღლის ჭრილი 2-2 მ.1:200