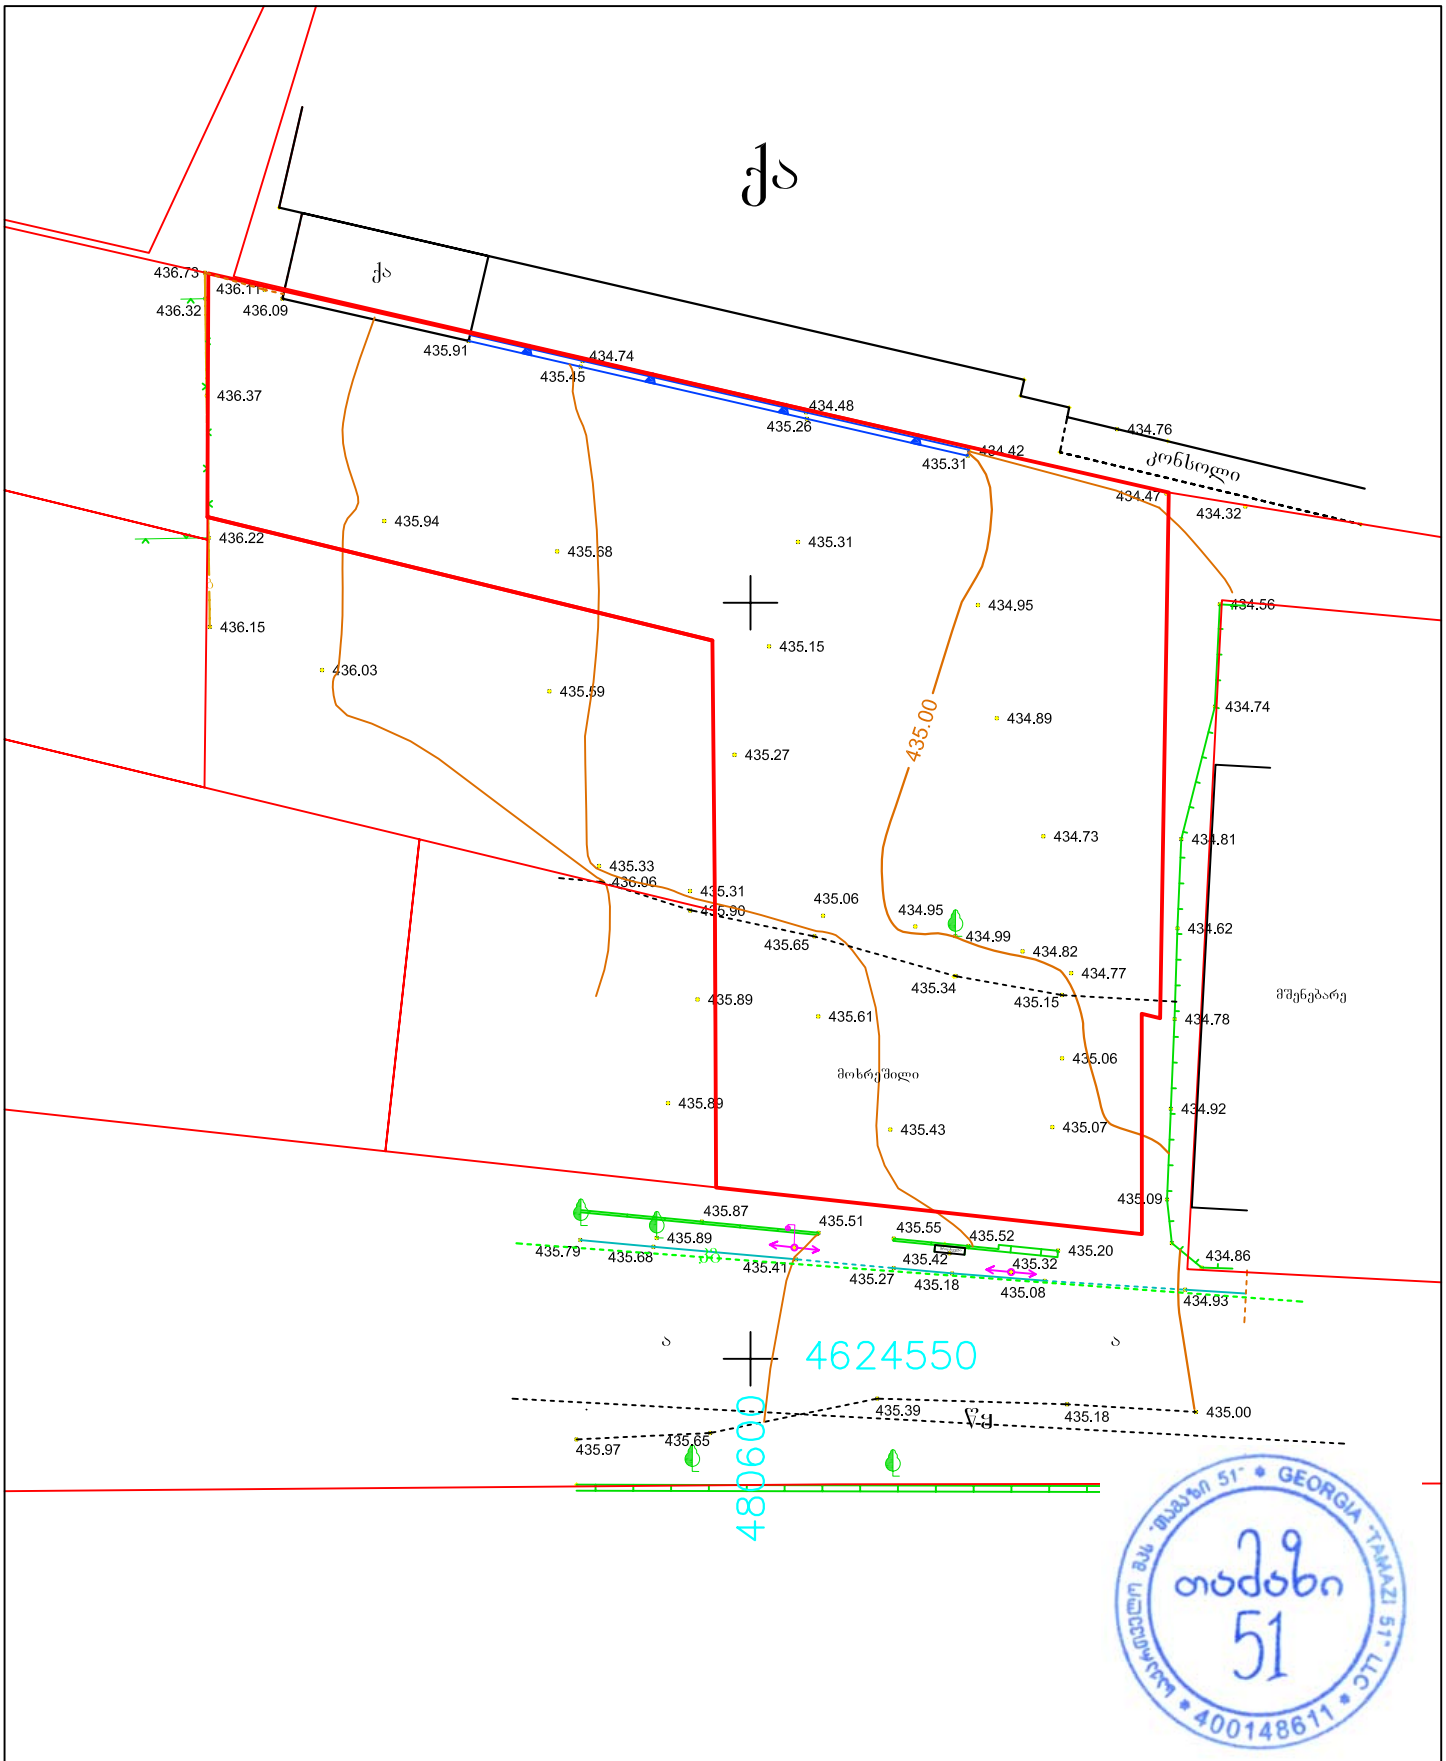

მისამართი: ქ.თბილისი,სოფ.დიღომი,"ჩილიპირები"ლ.ანდრონიკაშვილის ქ.1(ს.კ01.72.14.055.144)

არასაცხოვრებელი შენობა	ბორდიური
საცხოვრებელი შენობა	ღობე
შენებადი ნაგებობა	კედელი
ფარდული	რკინიგზა
	მაღალი ძაბვის ელექტრო გადამცემი ხაზი
	ხეები
	სამეთვალყურეო ჭები
	რეზერვუარი
	სატრანსფორმატორო ჯიხური
	რელიეფი
	UTM (საერთაშორისო) სისტემის კოორდინატები

შ.პ.ს. „თამაზი 51“

დირექტორი		მ. მამულაშვილი
		მ. მამულაშვილი
მასშტაბი 1:500	გაიცა:	23.05.2019