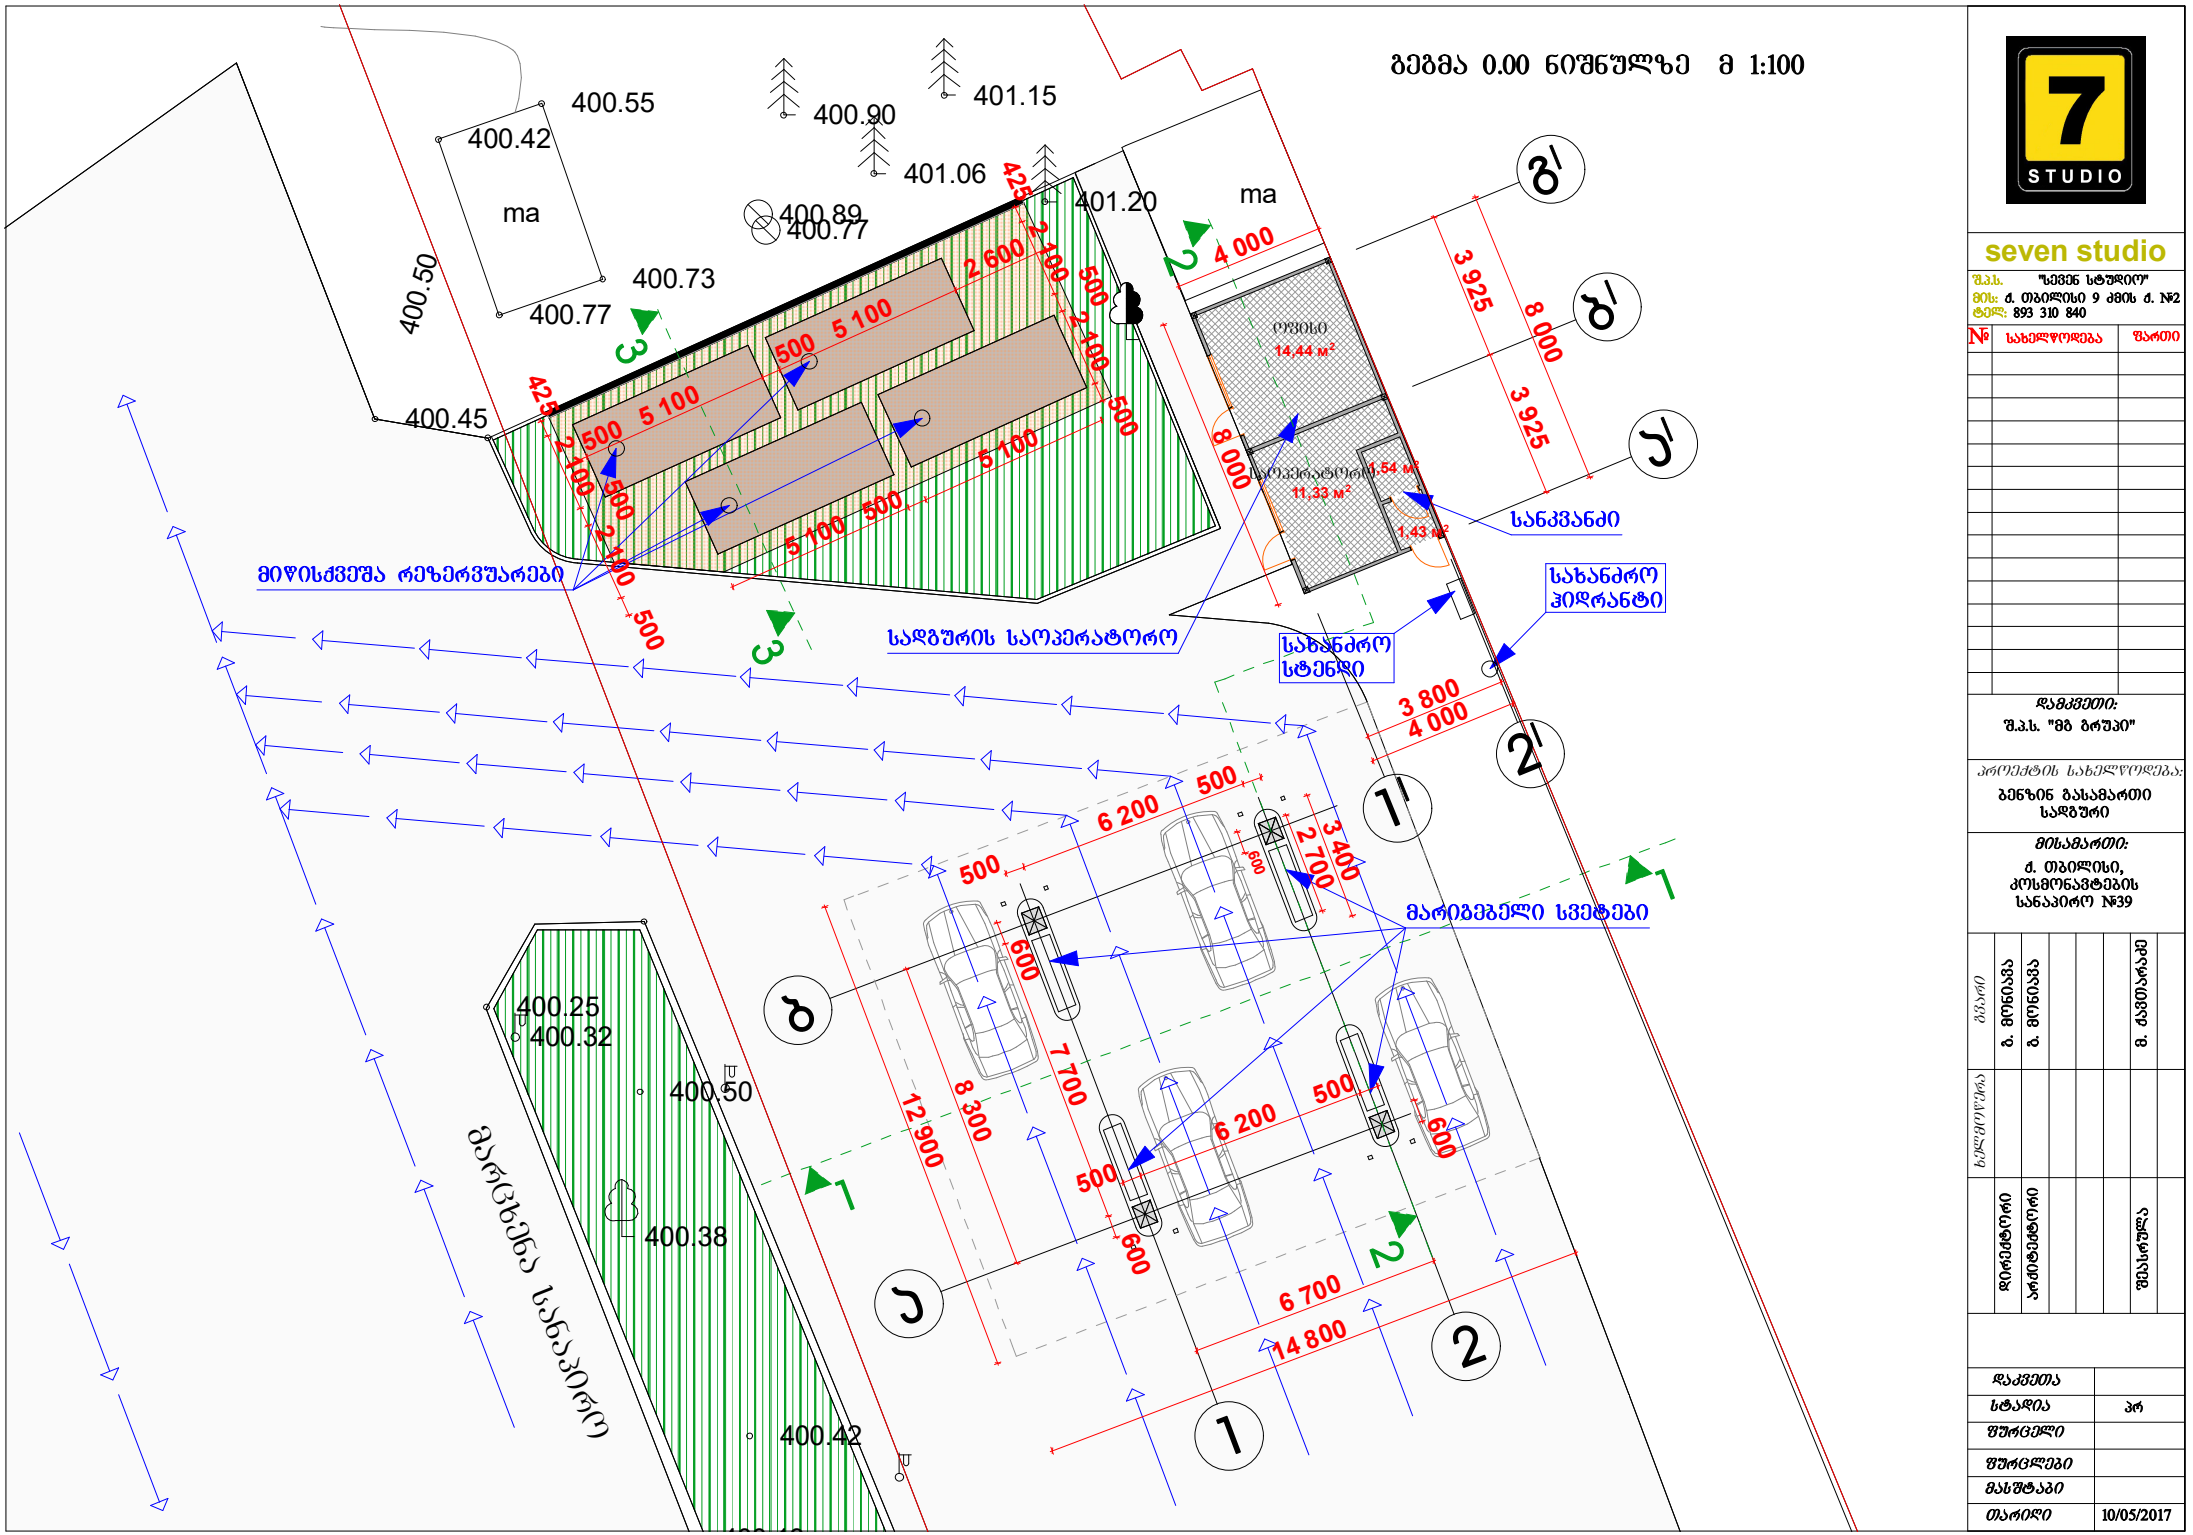

11,33 м2

14,44 м2

8

300

6 700
14 800

12

900

600

7

700

600

500

6 200 500

2

700

500

6 200 500

600

600

3

400

8

000

4 000

8

000

4 000

5 100 500

5 100

500

2

100

500

2

100

425

2 600

5 100
500

5 100
500

425
2

100
500

2

100

500

3

925

3

925

3 800

1,54 м2

1,43 м2

1

a

b

2

400.38

400.32

400.89 400.77

400.50

400.73
400.77

400.42

400.55

401.20

401.15

401.06

400.90

400.42

400.50

400.19

400.25

400.45

ma
ma

მარცხენა
სანაპირო

საოპერატორო

ოფისი

მიწისქვეშა რეზერვუარები

სადგურის საოპერატორო

სანკვანძი

სახანძრო
სტენდი

სახანძრო
ჰიდრანტი

მარიგებელი სვეტები

a

I

g

I

b

I

2

I

1

I

1

1
2

2

3

3

ქ. თბილისი,
kosmonavtebis
სანაპირო #39

პროექტის სახელწოდება:

დამკვეთი:

სევენ სტუდიო

მის: ქ. თბილისი 9 ძმის ქ. #2
ტელ: 893 310 840

შ.პ.ს. "სევენ სტუდიო"

გვარი ხელმოწერა
დირექტორი

არქიტექტორი

შეასრულა

გ. მონიავა

მ. ქავთარაძე

თარიღი 10/05/2017

დაკვეთა
სტადია

მასშტაბი

ფურცლები

ფურცელი

მისამართი:

გ. მონიავა

pr

სახელწოდება ფართი

ბენზინ გასამართი
სადგური

შ.პ.ს. "მგ გრუპი"

გეგმა 0.00 ნიშნულზე მ 1:100

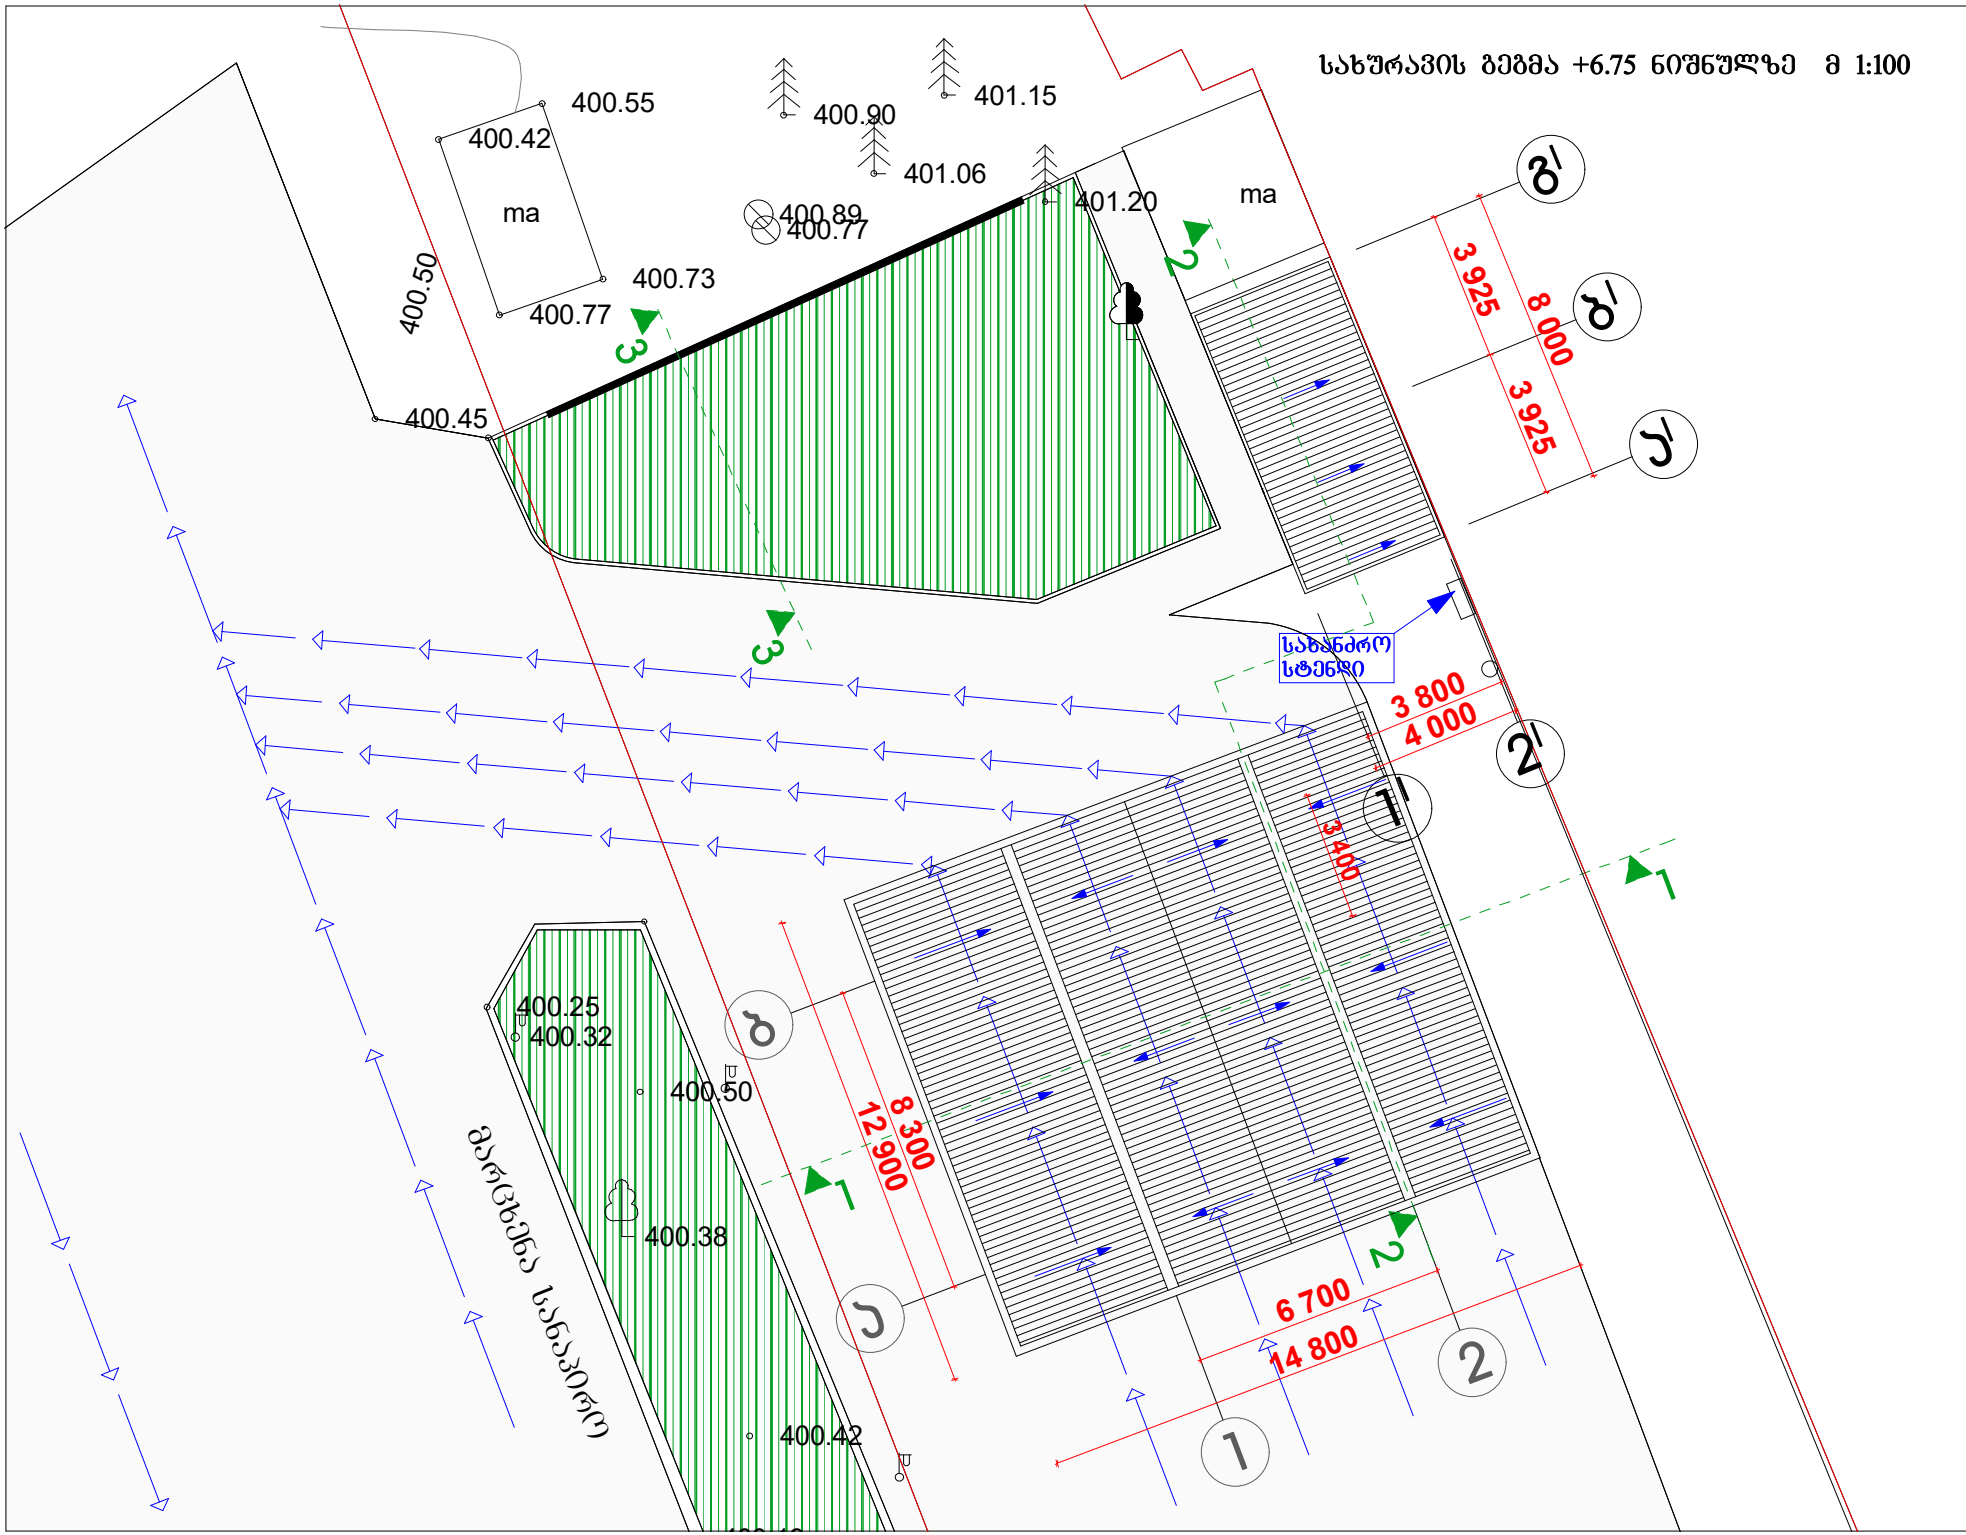

3

400

3

925

3

925

3 800

8

000

4 000

8

300

6 700
14 800

12

900
400.38

400.32

400.89 400.77

400.50

400.73
400.77

400.42

400.55

401.20

401.15

401.06

400.90

400.42

400.50

400.19

400.25

400.45

ma
ma

სახანძრო
სტენდი

a

I

g

I

b

I

2

I

1

I

1

a

b

2

1

1
2

2

3

3

ქ. თბილისი,
kosmonavtebis
სანაპირო #39

პროექტის სახელწოდება:

დამკვეთი:

სევენ სტუდიო

მის: ქ. თბილისი 9 ძმის ქ. #2
ტელ: 893 310 840

შ.პ.ს. "სევენ სტუდიო"

გვარი ხელმოწერა
დირექტორი

არქიტექტორი

შეასრულა

გ. მონიავა

მ. ქავთარაძე

თარიღი 10/05/2017

დაკვეთა
სტადია

მასშტაბი

ფურცლები

ფურცელი

მისამართი:

გ. მონიავა

pr

სახელწოდება ფართი

ბენზინ გასამართი
სადგური

შ.პ.ს. "მგ გრუპი"

მარცხენა
სანაპირო

სახურავის გეგმა +6.75 ნიშნულზე მ 1:100