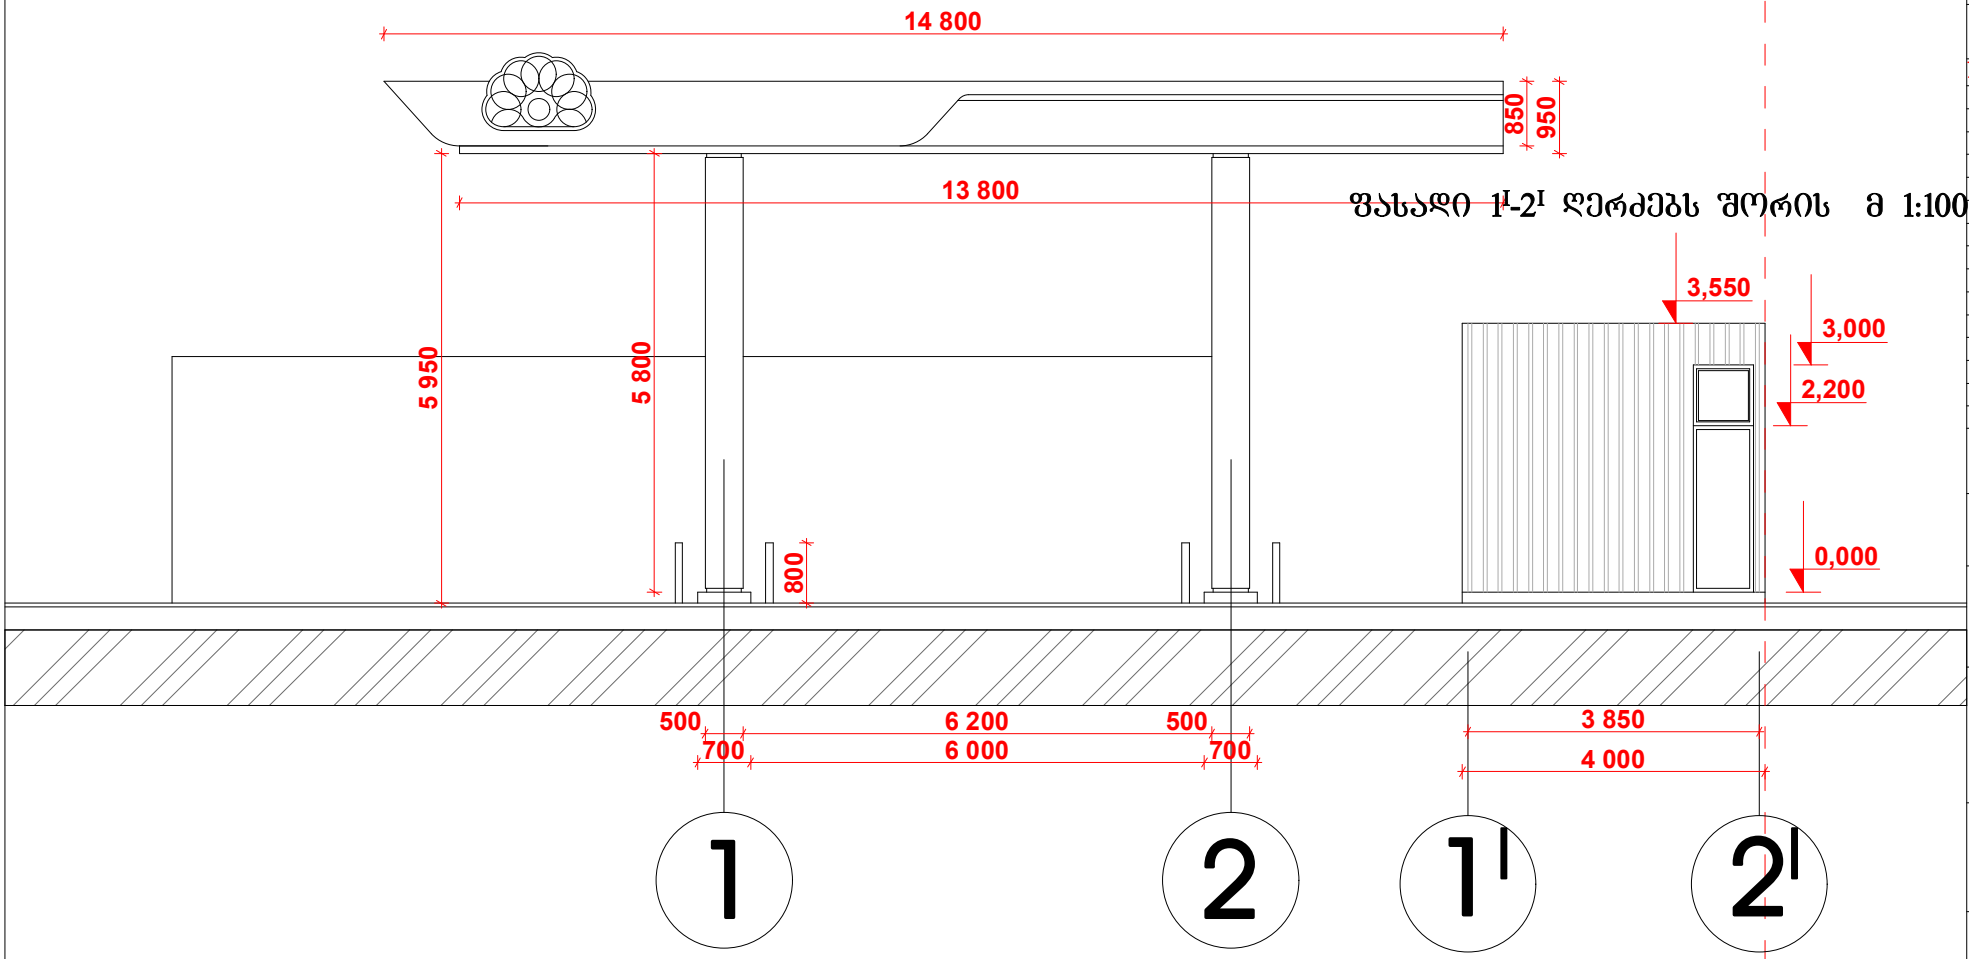

5

9

50
5

800

800

500 6 200 500
700 6 000 700

13 800

9

50

8

50

14 800

0,000

3,000

3,550

2,200

3 850

4 000

1 2

ქ. თბილისი,
kosmonavtebis
სანაპირო #39

პროექტის სახელწოდება:

დამკვეთი:

სევენ სტუდიო

მის: ქ. თბილისი 9 ძმის ქ. #2
ტელ: 893 310 840

შ.პ.ს. "სევენ სტუდიო"

გვარი ხელმოწერა
დირექტორი

არქიტექტორი

შეასრულა

გ. მონიავა

მ. ქავთარაძე

თარიღი 10/05/2017

დაკვეთა
სტადია

მასშტაბი

ფურცლები

ფურცელი

მისამართი:

გ. მონიავა

pr

სახელწოდება ფართი

ბენზინ გასამართი
სადგური

შ.პ.ს. "მგ გრუპი"

ფასადი 1-2 ღერძებს შორის მ 1:100

1

I 2

I

ფასადი 1I

-2I ღერძებს შორის მ 1:100

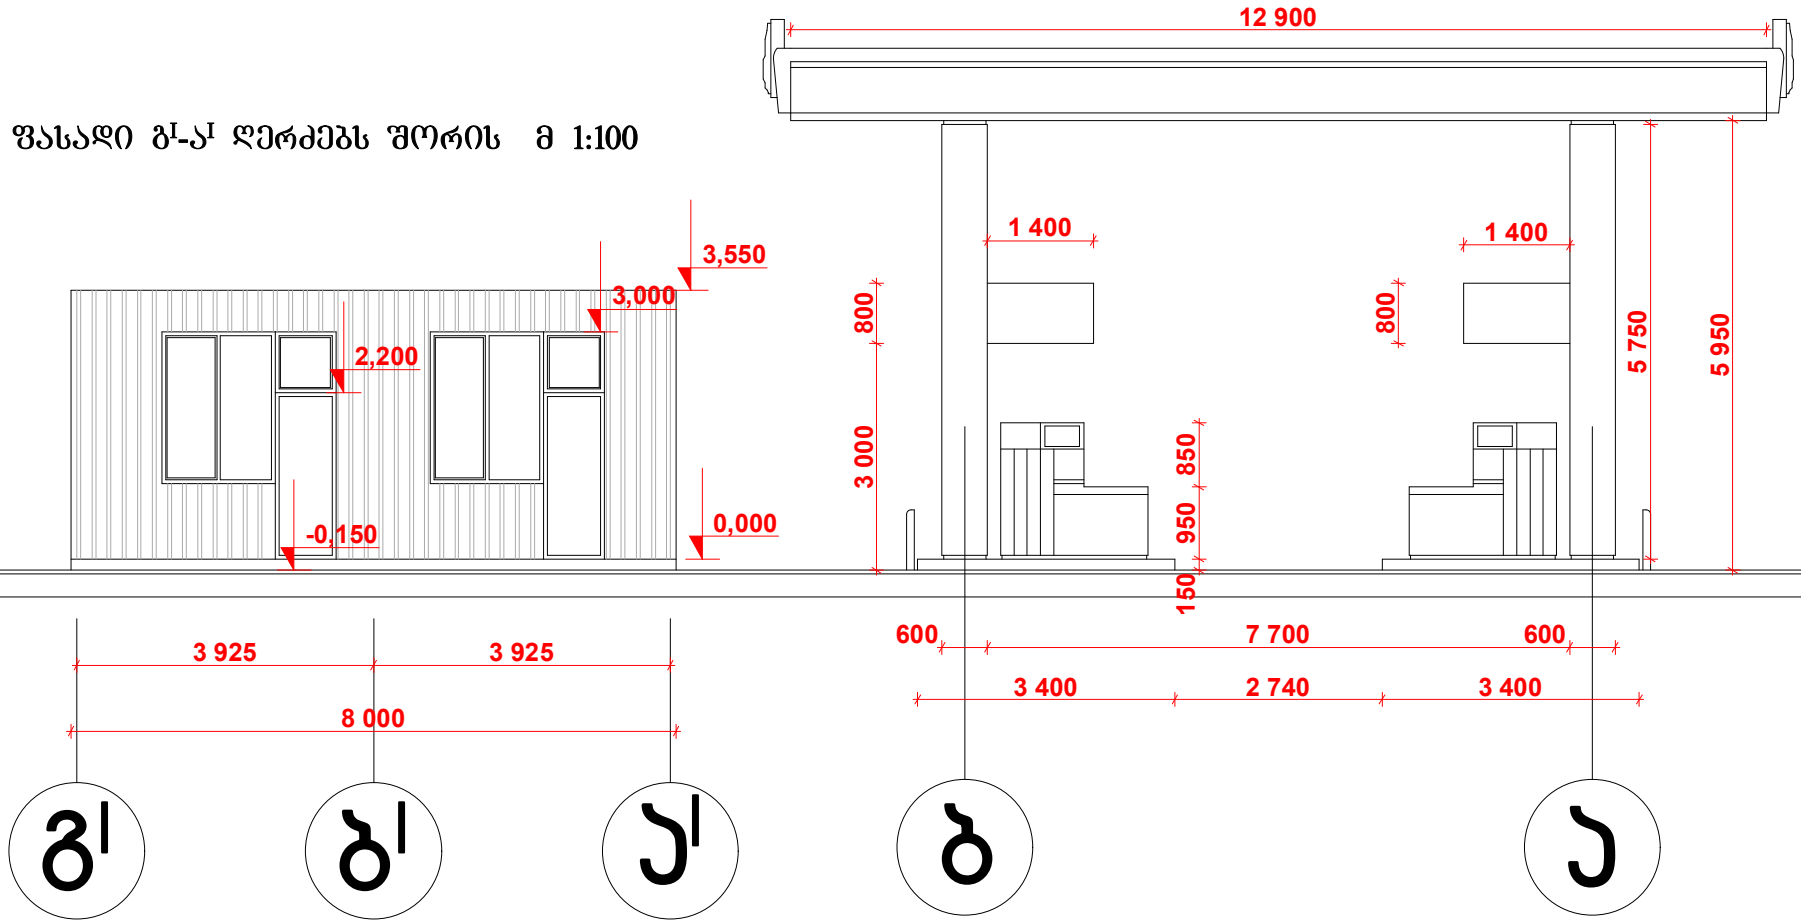

600 7 700 600

3 400 2 740 3 400

150 9

50 8

50
3 000 800

1 400 1 400

800
5

9

50
5

7

50

12 900

3 925 3 925

8 000

3,000

3,550

0,000 -0,150

2,200

b a

ქ. თბილისი,
kosmonavtebis
სანაპირო #39

პროექტის სახელწოდება:

დამკვეთი:

სევენ სტუდიო

მის: ქ. თბილისი 9 ძმის ქ. #2
ტელ: 893 310 840

შ.პ.ს. "სევენ სტუდიო"

გვარი ხელმოწერა
დირექტორი

არქიტექტორი

შეასრულა

გ. მონიავა

მ. ქავთარაძე

თარიღი 10/05/2017

დაკვეთა
სტადია

მასშტაბი

ფურცლები

ფურცელი

მისამართი:

გ. მონიავა

pr

სახელწოდება ფართი

ბენზინ გასამართი
სადგური

შ.პ.ს. "მგ გრუპი"

ფასადი ბ-ა ღერძებს შორის მ 1:100

a

I
g

I b

I

ფასადი gI

-aI ღერძებს შორის მ 1:100

ფასადი 2-1 ღერძებს შორის მ 1:100

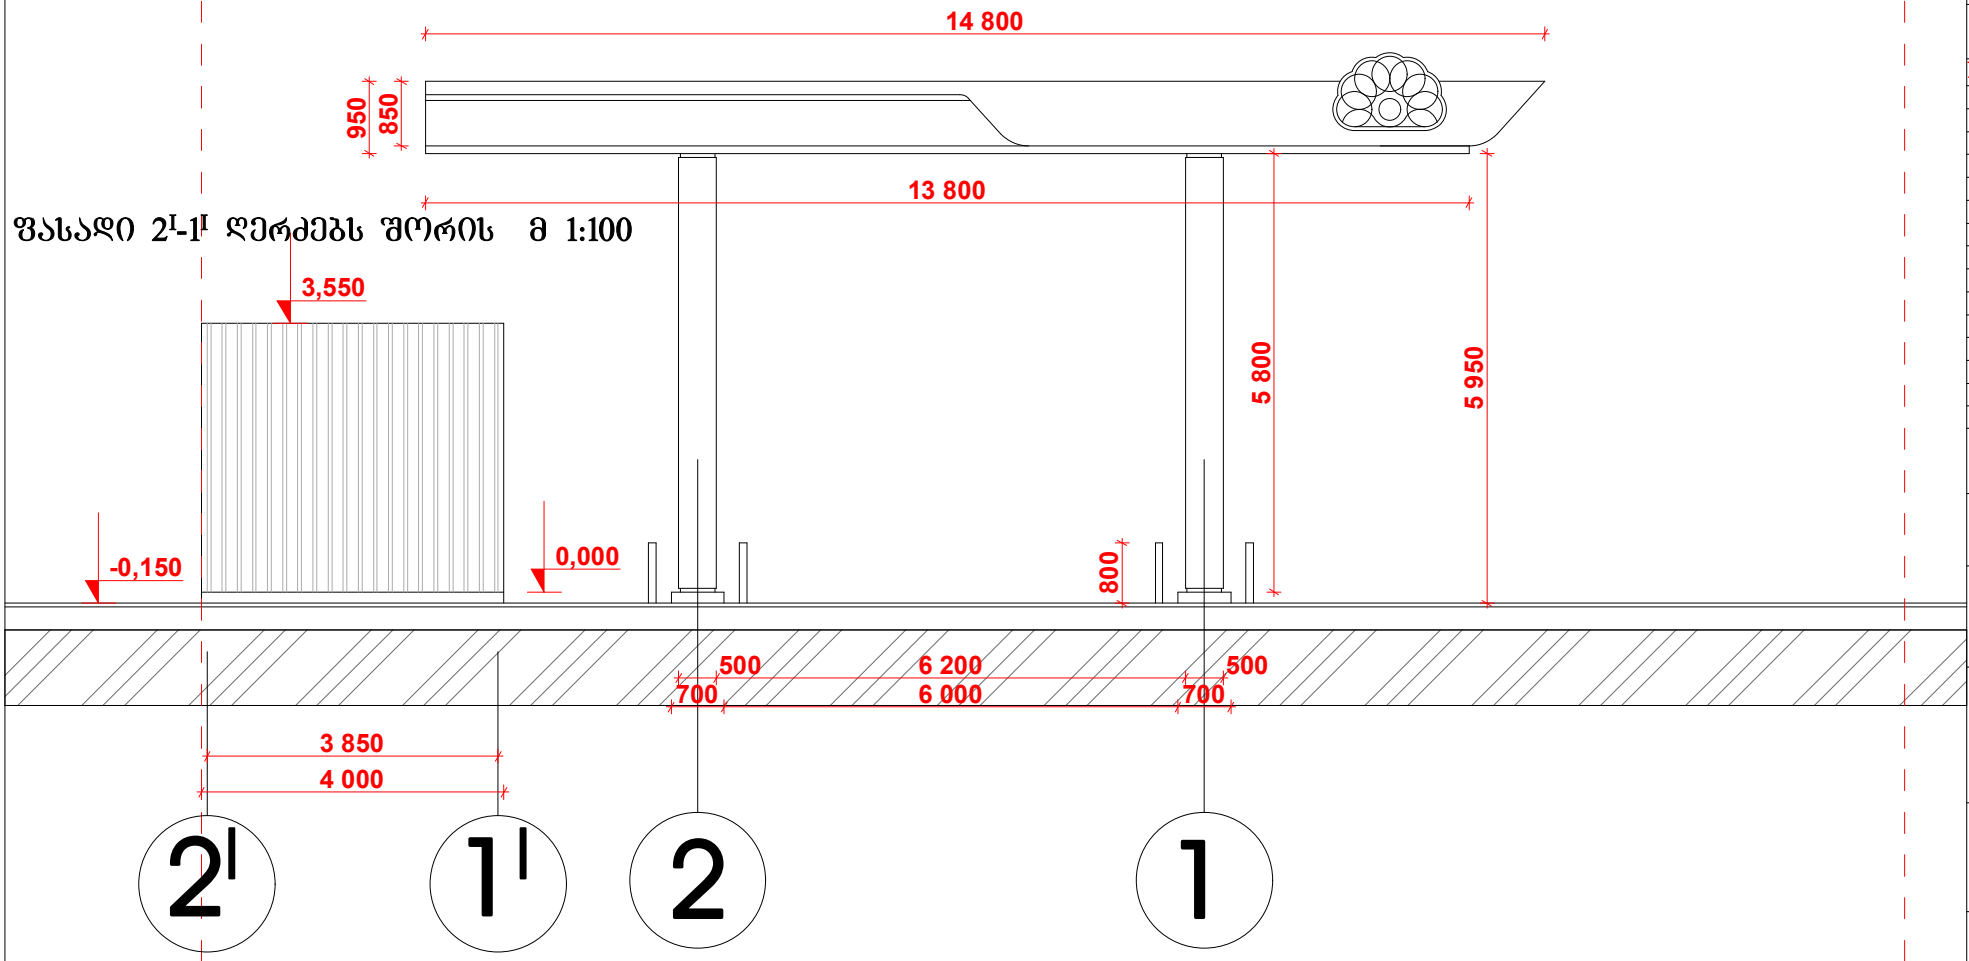

ფასადი 2I-1I ღერძებს შორის მ 1:100

seven studio

შპს. "სევენ სტუდიო"
მის: ქ. თბილისი 9 ქმის ქ. №2
ტელ: 893 310 840

№	სახელწოდება	შენიშვნა

დამკვეთი:
შ.პ.ს. "მშ ბრუჯი"

პროექტის სახელწოდება:
ბენზინ გასამართი სადგური

მისამართი:
ქ. თბილისი, კოსმონავტების სანაპირო №39

ავტორი	ა. ფრონავა	ფ. ძაგნარაძე
ხელმძღვანელი		
	დირექტორი	შესრულა
	არქიტექტორი	

დაკვეთა	
სტადია	პრ
ფურცელი	
ფურცლები	
მასშტაბი	
თარიღი	10/05/2017