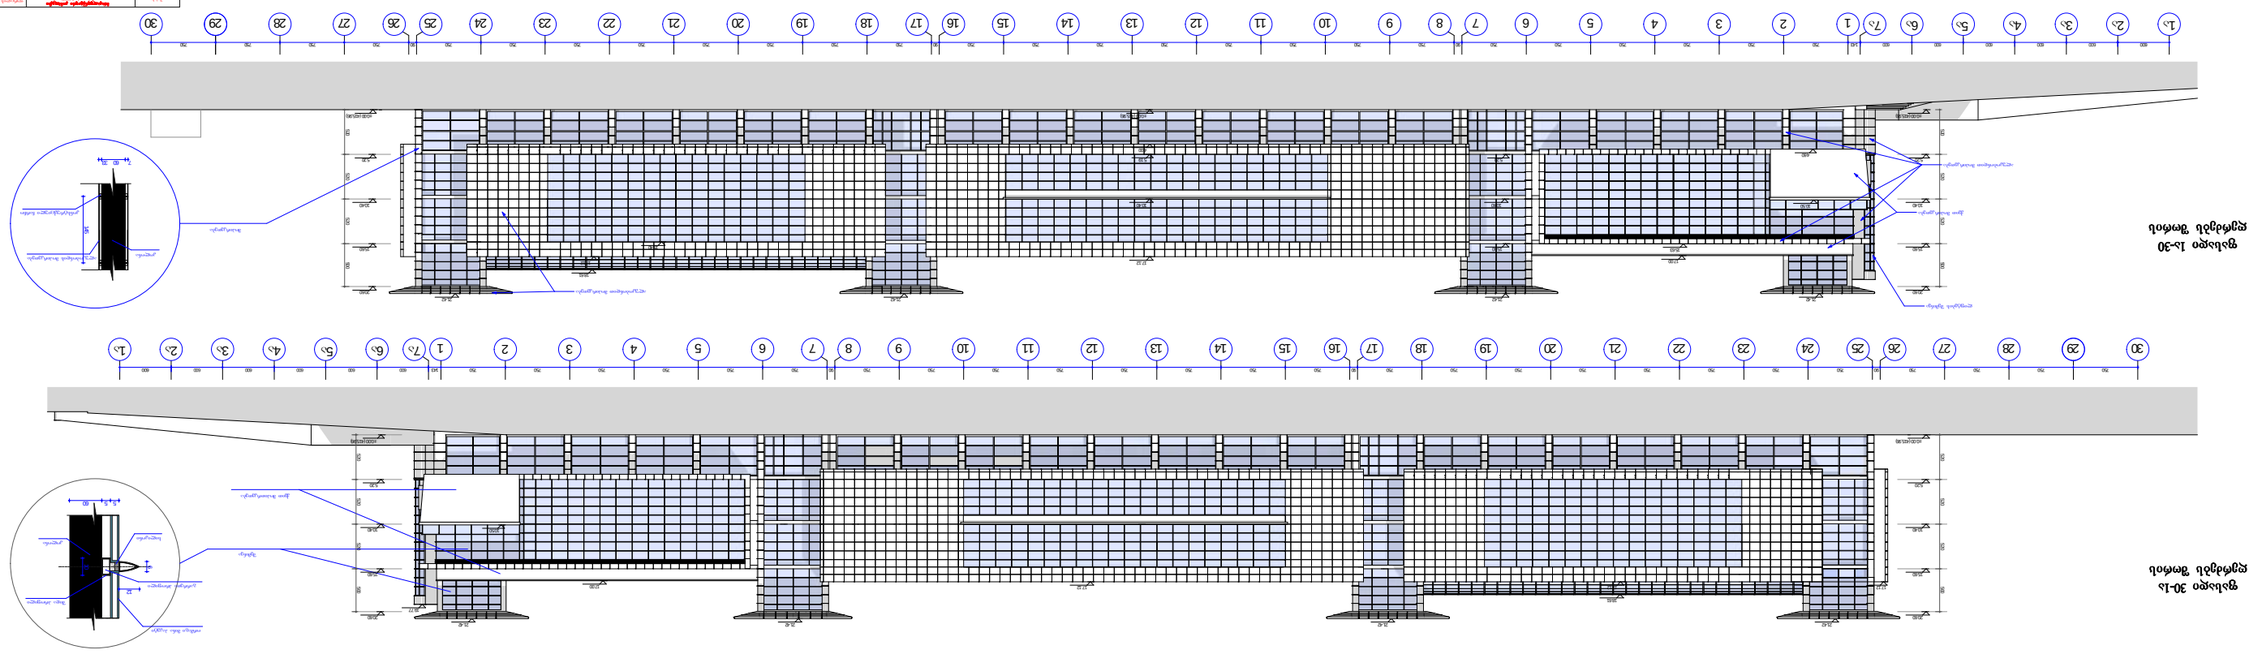

ინვენტ

შ. პ. ს. ფურცლის დასახელება

პრ. მთ. კონსტრ. პრ. მთ. არქ. დირექტორი P A L LA DI U M

P A L A C E

მრავალფუნქციური კომპლექსი
თ. ერისთავის ქ. #2/4

ნახ. რაოდ. შეამოწმა დაამუშავა ნახ.

პეკინის გამზირი #31გ

5.20

10.40

15.60

20.60
18.61

21.42 21.42

4.00

5.19

10.40

17.12

21.42 21.42

10.50

4.60

15.60

10.40

5.20 5.20

10.40

15.60

20.60

5.20

10.40

15.60

20.60

10.50

21.42

17.12 17.12 17.00

18.61

21.42

17.12 520 520 520 500 520 520 520 500 520 520 520 500

19.77

17.00
15.63

17.12
15.40

21.42 21.42

600 600 600 600 600 600 143 750 750 750 750 750 750 90 750 750 750 750 750 750 750 750 90 750 750 750 750 750 750 750 750 90 750 750 750 750

750 750 750 750 90 750 750 750 750 750 750 750 750 90 750 750 750 750 750 750 750 750 90 750 750 750 750 750 750 143 600 600 600 600 600 600

±0.00 (415,96) ±0.00 (415,96)

5.20

10.40

15.60

20.60 520 520 520 500

±0.00 (415,96) ±0.00 (415,96) ±0.00 (415,96)

5 5 6010

12

6

7 60 33 145

ალუკობონდით მოპირკეთება ლიფტების შემინვა

ქვით მოპირკეთება

ალუკობონდით მოპირკეთება

ფასადი 30-1ა
ღერძებს შორის

ფასადი 1ა-30
ღერძებს შორის

1a 2a 3a 4a 5a 6a 7a 1 2 3 4 5 6 7 8 9 10 11 12 13 14 15 16 17 18 19 20 21 22 23 24 25 26 27 28 29 30

30 29 28 27 26 25 24 23 22 21 20 19 18 17 16 15 14 13 12 11 10 9 8 7 6 5 4 3 2 1 7a 6a 5a 4a 3a 2a 1a

კოლონა

შიდა პროფილი

ორმაგი მინა პაკეტი

გარრეთა პროფილი

სილიკონი

ალუკობონდის მოპირკეთება კოლონა

კონსტრუქციული ჩარჩო

ქვით მოპითრკეთება

მოპირკეთება

შემინვა

ფასადი 30-1ა ფასადი 1ა-30

m. 1:200

ინვენტ

შ. პ. ს. ფურცლის დასახელება

პრ. მთ. კონსტრ. პრ. მთ. არქ. დირექტორი P A L L A DI U M

PA L A C E

მრავალფუნქციური კომპლექი
თ. ერისთავის ქ. #2/4

ნახ. რაოდ. შეამოწმა დაამუშავა

nax.
პეკინის გამზირი #31გ

5.20

10.40

15.60

20.60

21.42

10.50 10.50

8.70 8.70 520 520 520 500

5.20

10.40

15.60

20.60

21.42 520 520 520 500

600 600 600 600 600 600 600 600

5 5 6010

12

6

7 60 33 145

±0.00 (415,96) ±0.00 (415,96) ±0.00 (415,96) ±0.00 (415,96) ±0.00 (415,96)

ფასადი ე-ა
ღერძებს შორის

ფასადი ა-ე
ღერძებს შორის

e d g b a a b g d e

ქვით მოპითრკეთება

შემინვა

კოლონა

შიდა პროფილი

ორმაგი მინა პაკეტი

გარრეთა პროფილი

სსილიკონი

ალუკობონდის მოპირკეთება კოლონა

კონსტრუქციული ჩარჩო

ფასადი ე-ა ფასადი ა-ე

m. 1:200

ინვენტ

შ. პ. ს. ფურცლის დასახელება

პრ. მთ. კონსტრ.

პრ. მთ. არქ.

დირექტორი P A L L A DI U M P A L A ჩ E

მრავალფუნქციური კომპლექსი
თ. ერისთავის ქ. #2/4

ნახ. რაოდ. შეამოწმა

დაამუშავა

nax.

პეკინის გამზირი #31გ

პერსპექტივი