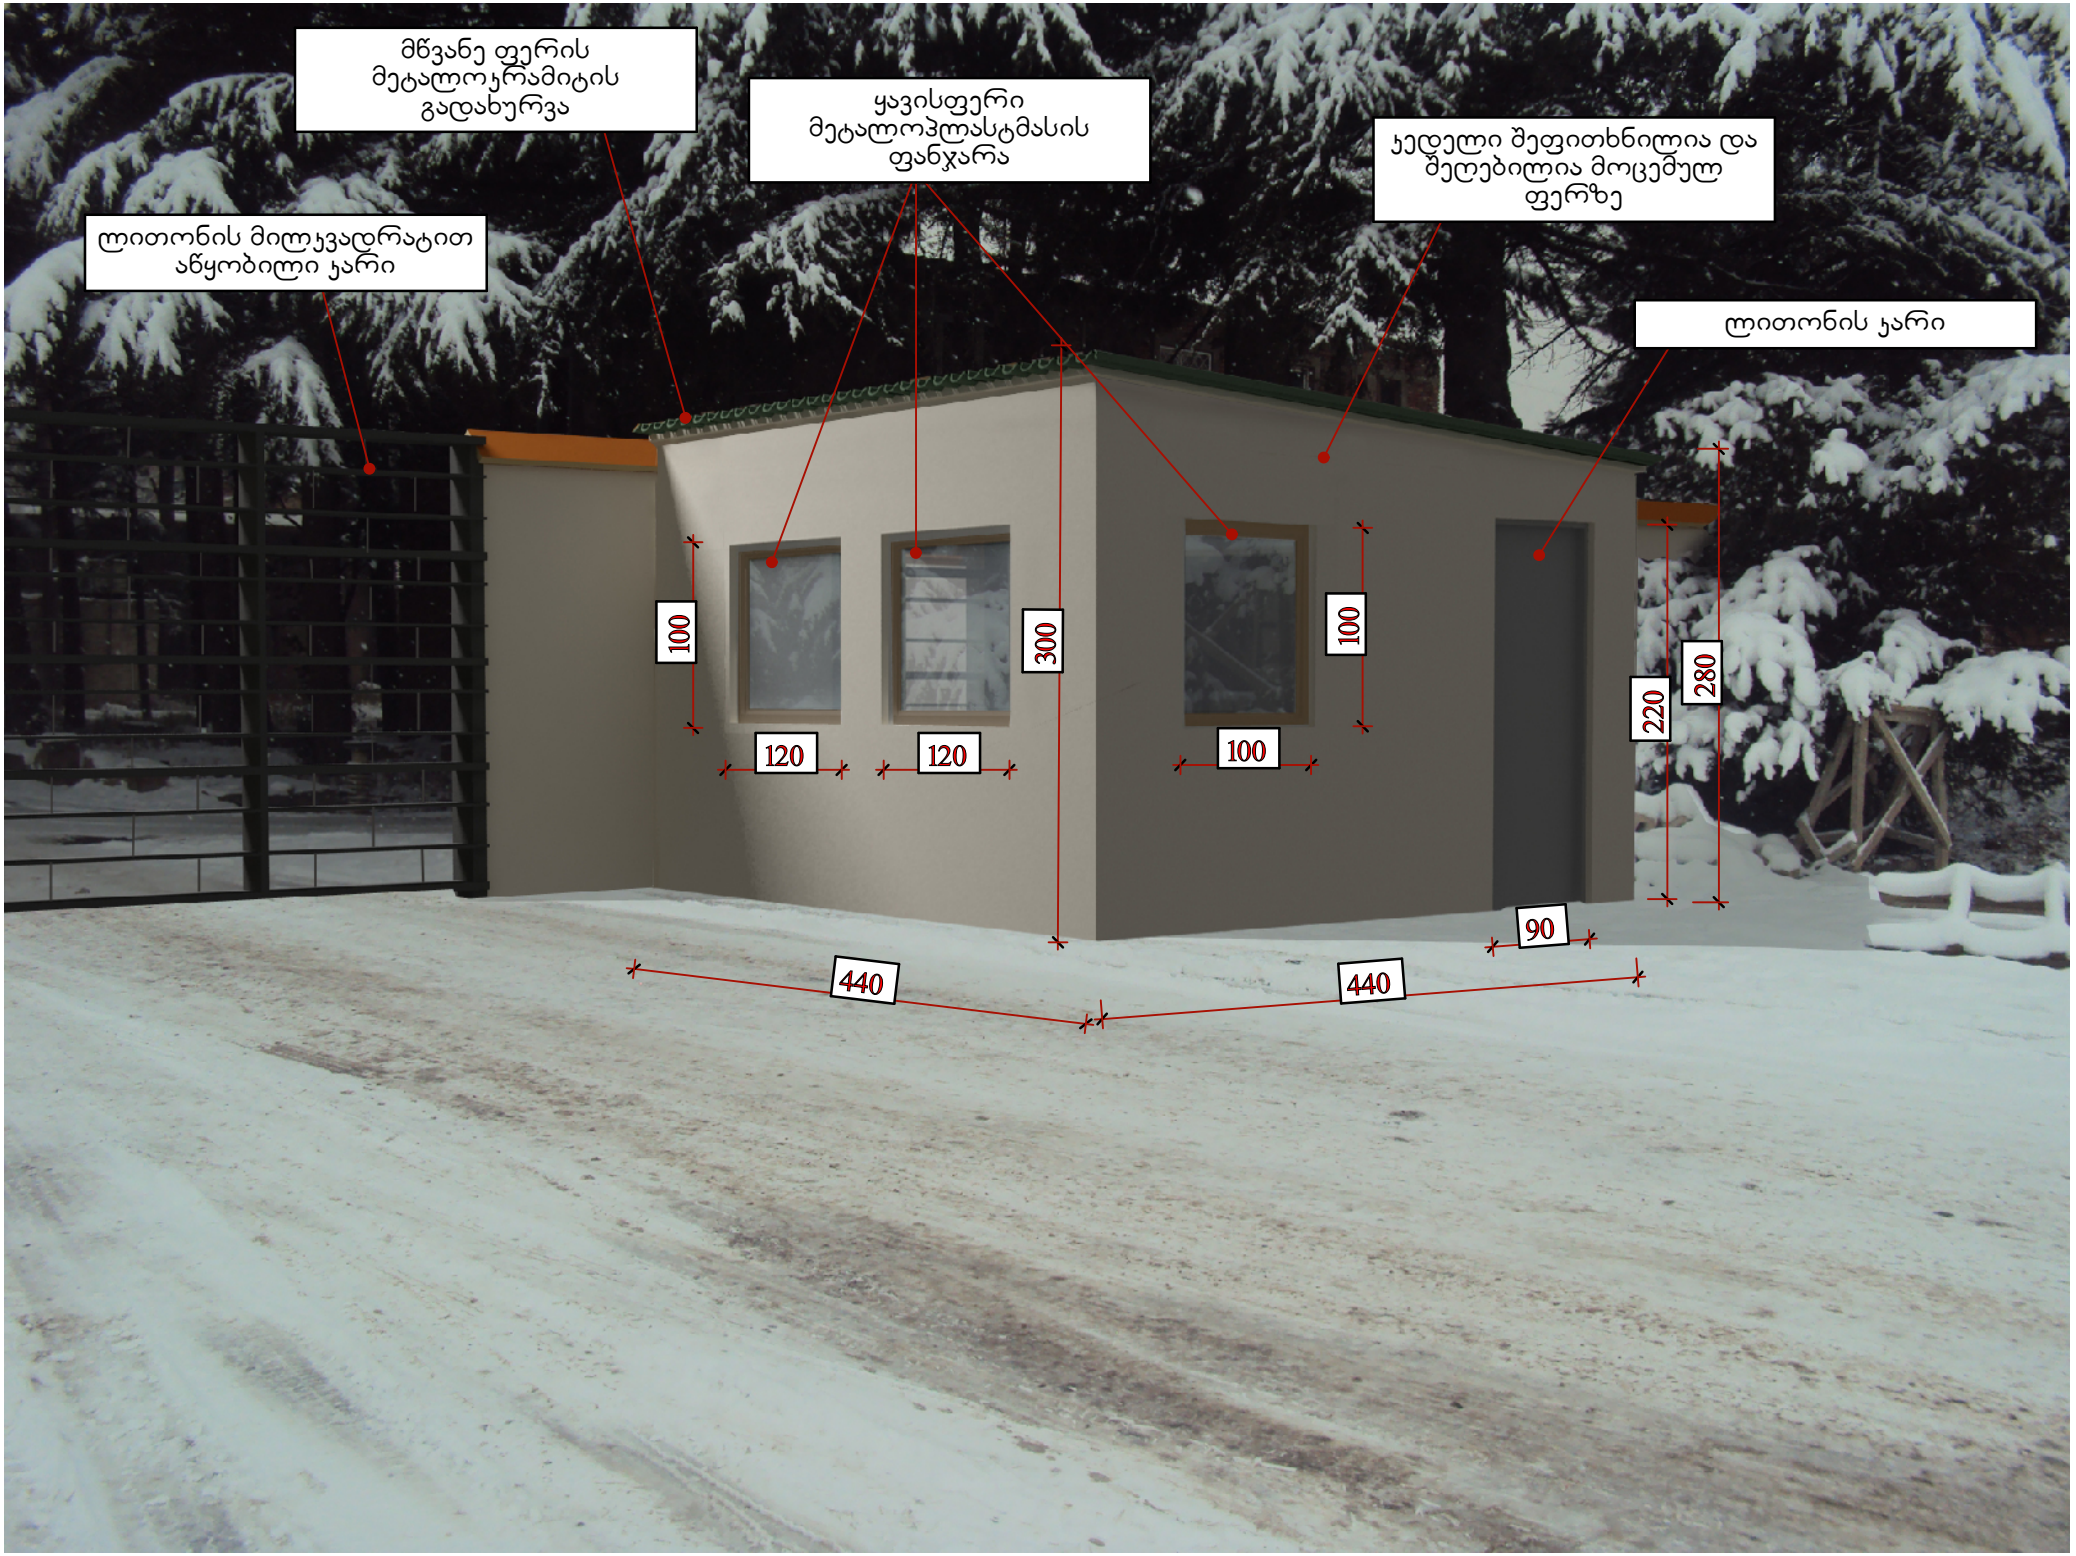
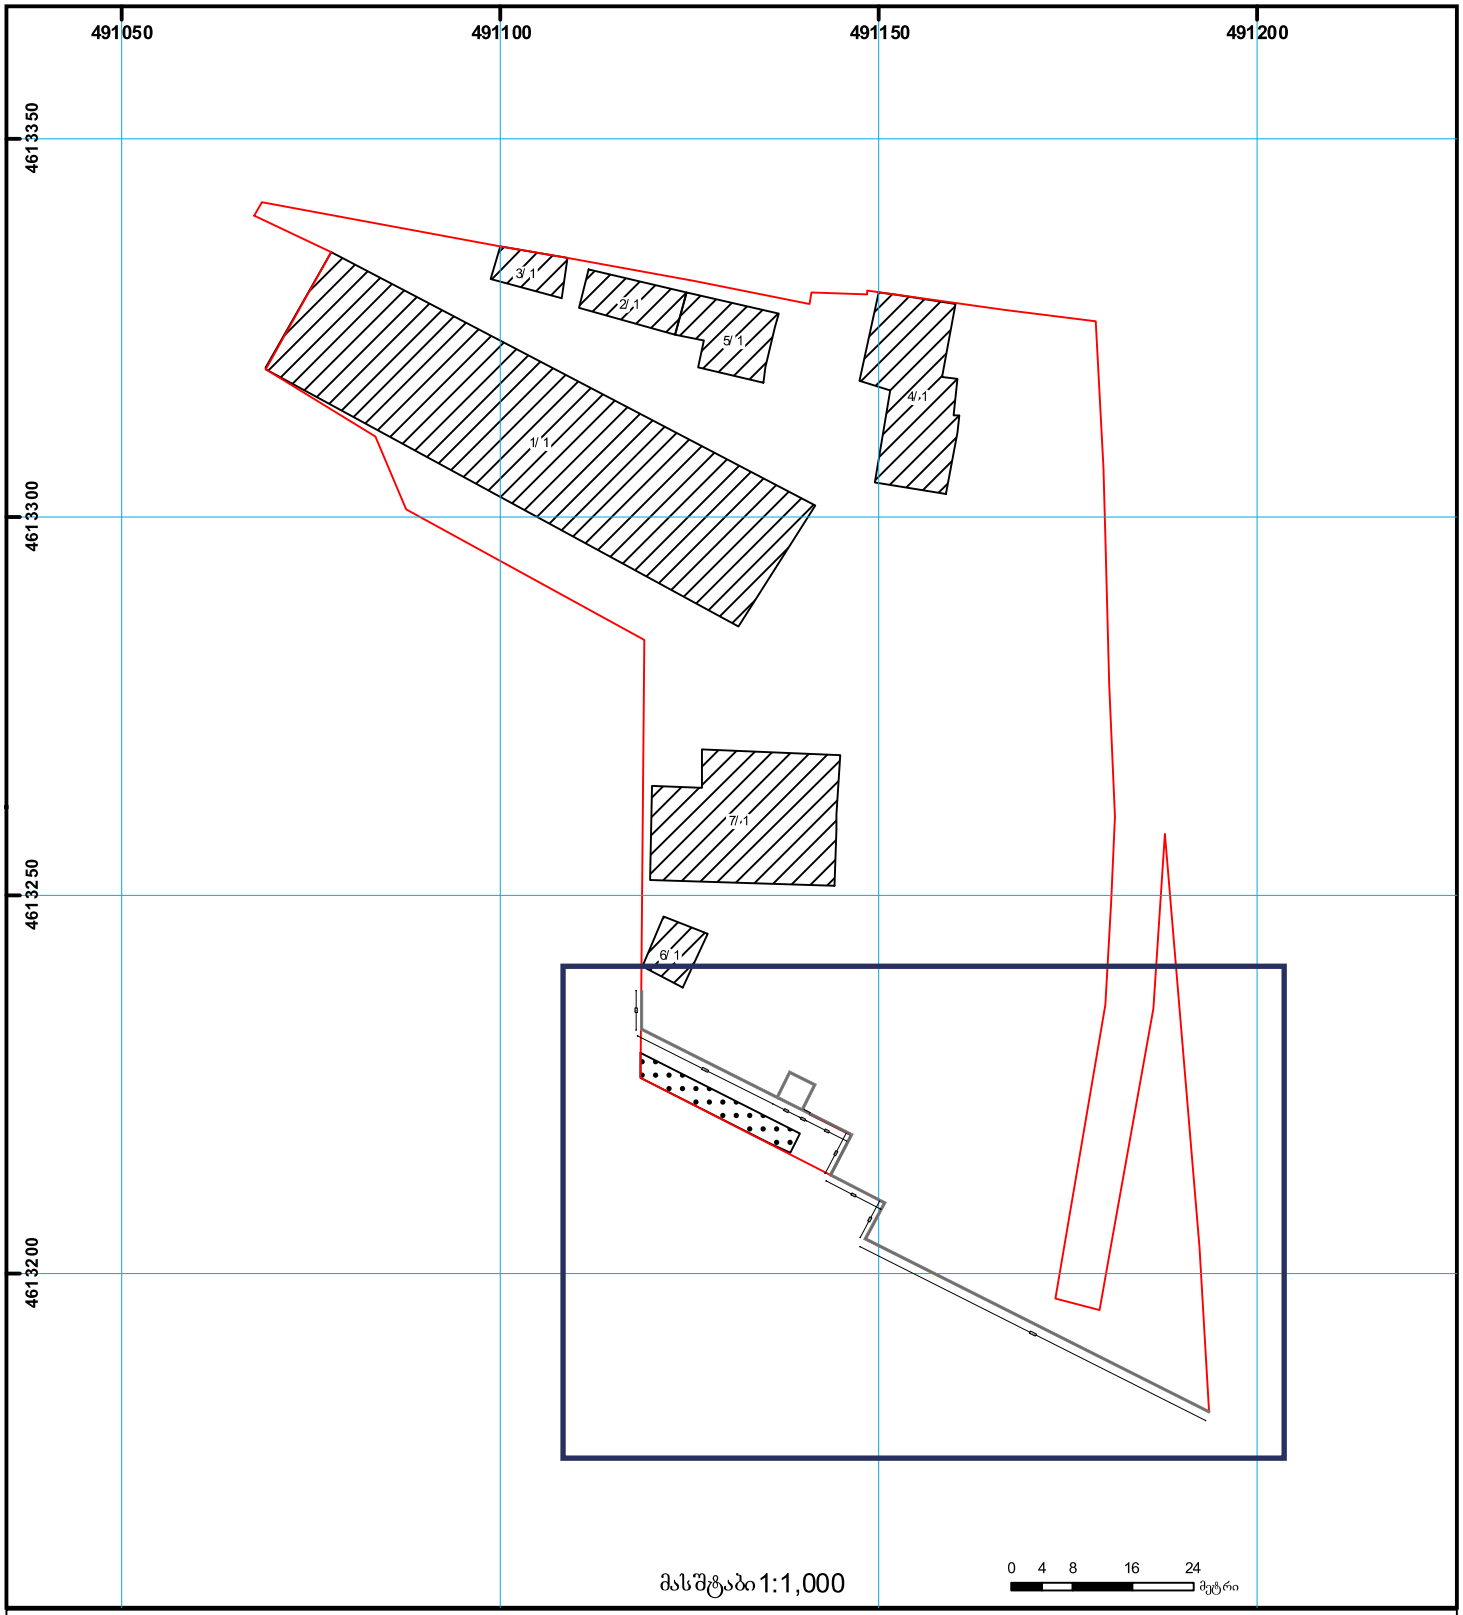

მწვანე ფერის მეტალოკრამიტის გადახურვა
ყავისფერი მეტალოპლასტმასის ფანჯარა
ჯედელი შეფითხნილია და შეღებილია მოცემულ ფერზე
ლითონის მილკვადრატით აწყობილი ჯარი
ლითონის ჯარი
100
120
120
300
100
100
280
220
90
440
440


კედელი შეფითხნილია და შეღებილია მოცემულ ფერზე
ლითონის მილკვადრატით აწყობილი კარი
ლითონის კარი
60
40
280
400
600
600
280
ყავისფერი მეტალოპლასტმასის ფანჯარა

საქართველოს იუსტიციის სამინისტრო
საჯარო რეესტრის ეროვნული სააგენტო

საკადასტრო გეგმა

მიწის ნაკვეთის საკადასტრო კოდი: *01.19.33.001.046*
განცხადების რეგისტრაციის ნომერი: *82012980401*
მიწის ნაკვეთის ფართობი: *9608* კვ.მ.
დანიშნულება: *არასასოფლო-სამეურნეო*
მომზადების თარიღი 16.10.12



შენობა-ნაგებობა, პირობითი ნომერი/სართულიანობა
ვალდებულება
ხაზობრივი ნაგებობა
მიწის ნაკვეთის საკადასტრო საზღვარი
მშენებარე ნაგებობა
მიწისქვეშა ნაგებობა
UTM (საერთაშორისო) სისტემის კოორდ.

საჯარო რეესტრის ეროვნული სააგენტო თბილისი 0102 წმ. ნიკოლოზის/ნ. ჩხეიძის ქ. 2 ტელ.: (995 32) 91 04 27; ფაქსი: (995 32) 91 03 41
საჯარო რეესტრის ეროვნული სააგენტო თბილისი დ. აღმაშენებლის გამზ. 89/24 ტელ: (995 32) 94 13 65
www.napr.gov.ge