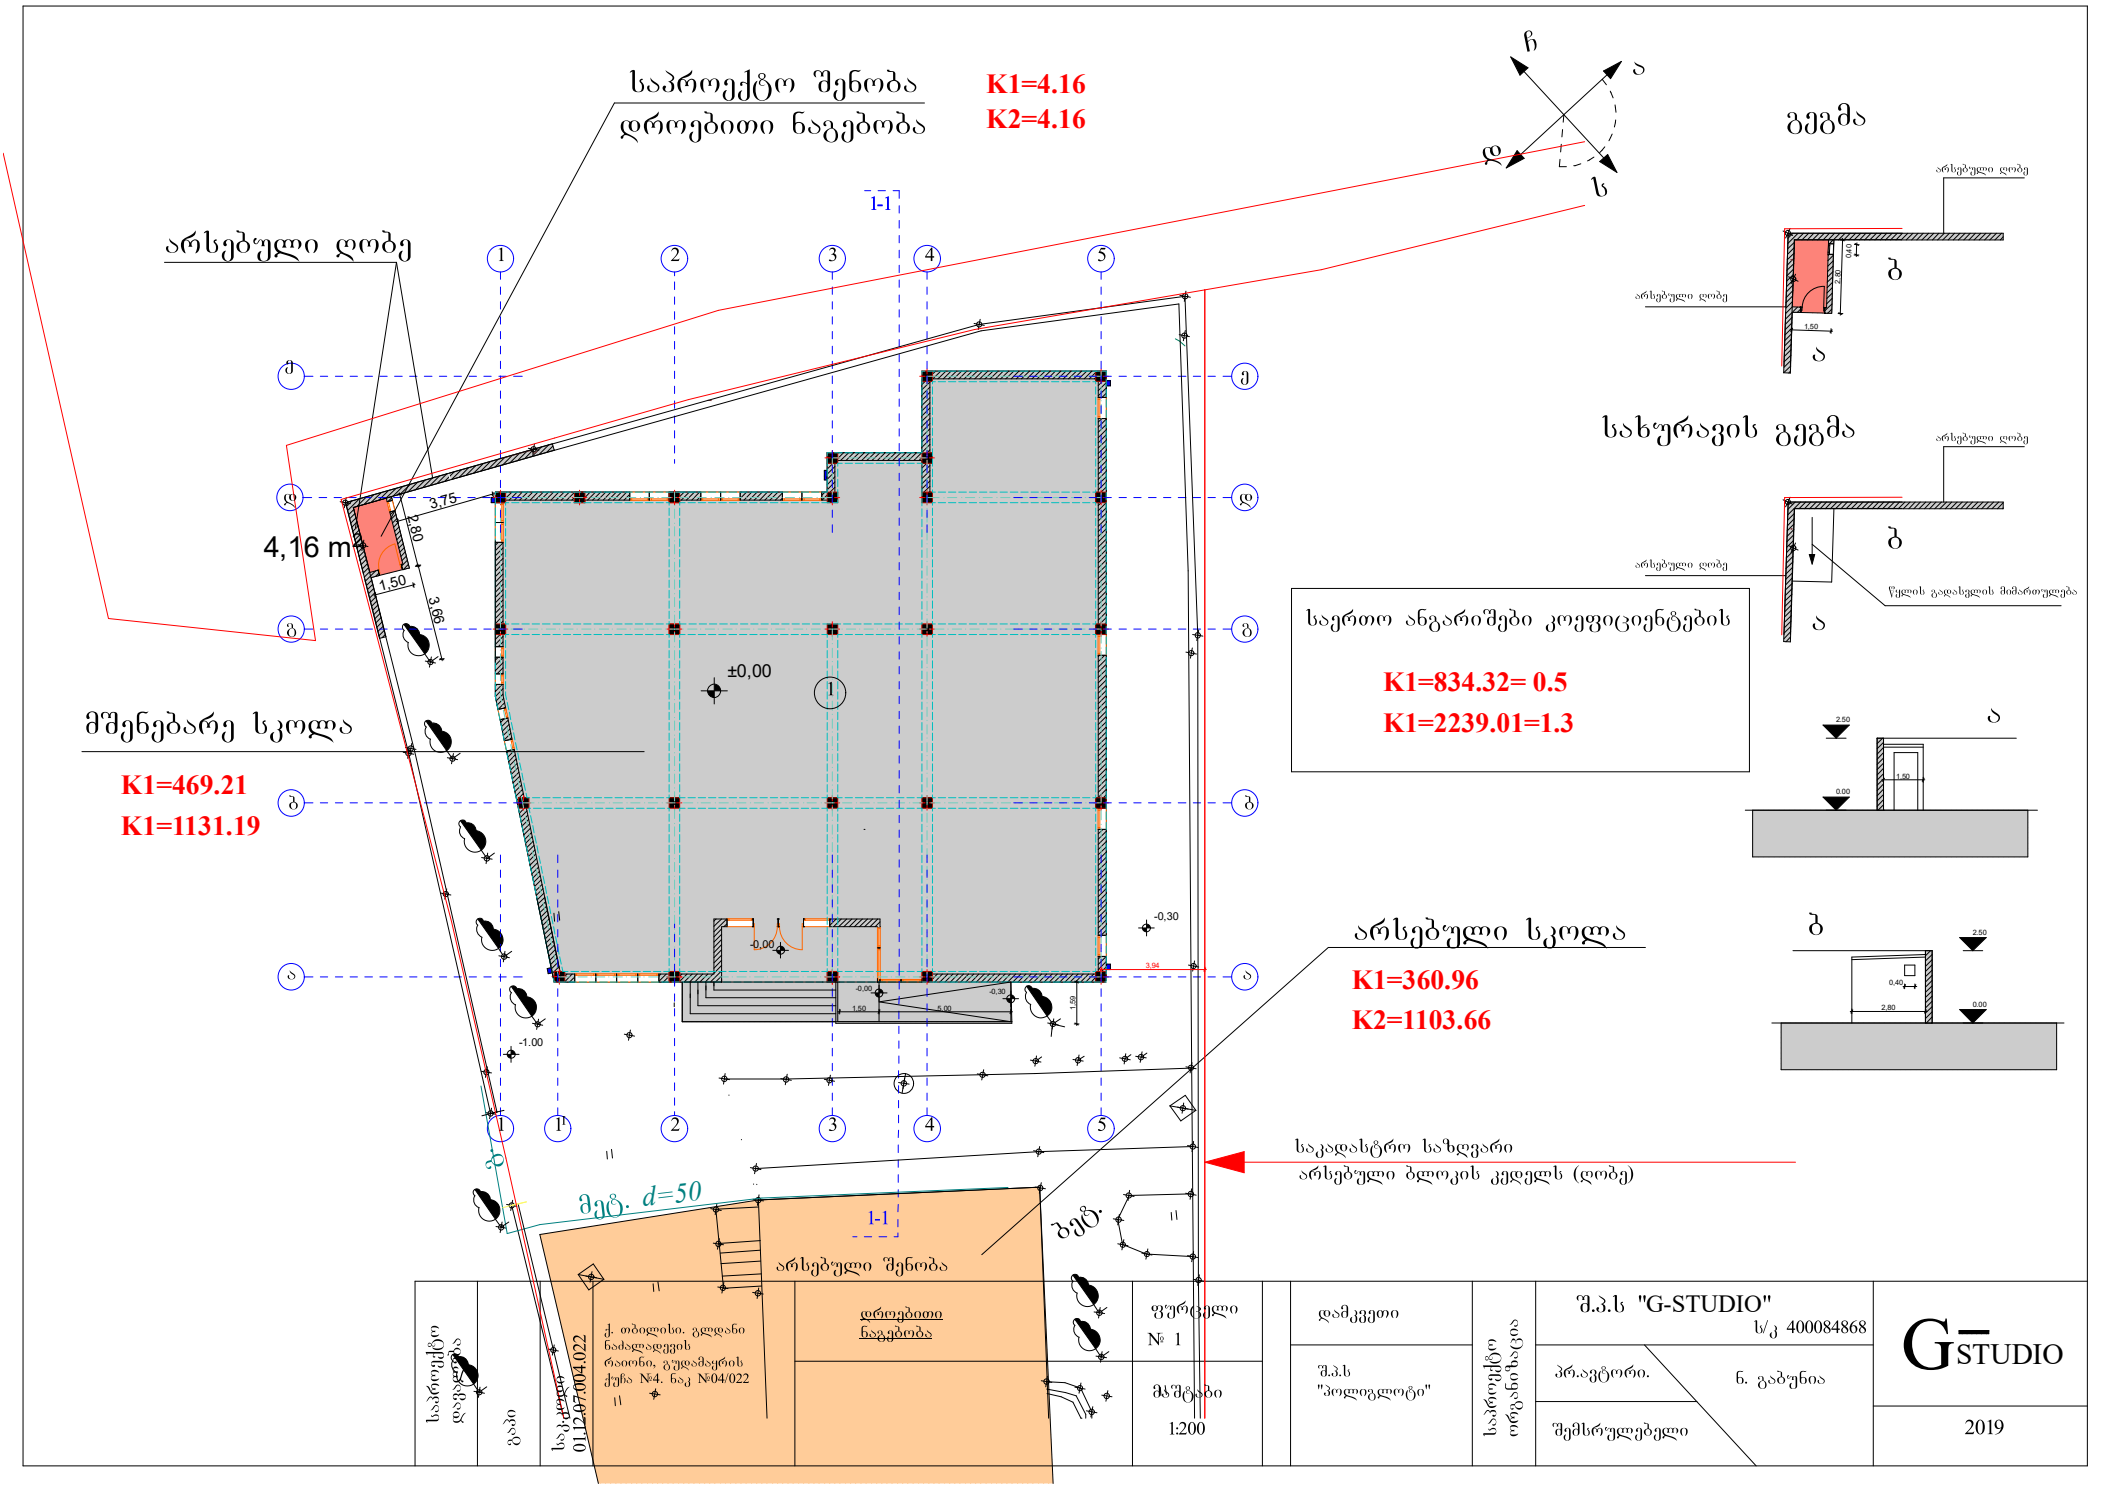
საპროექტო შენობა
დროებითი ნაგებობა
K1=4.16
K2=4.16
არსებული ღობე
4,16 m²
3.75
2.80
1.50
3.66
±0,00
-0,30
-0,00
-1.00
1-1
მშენებარე სკოლა
K1=469.21
K1=1131.19
არსებული სკოლა
K1=360.96
K2=1103.66
საერთო ანგარიშები კოეფიციენტების
K1=834.32= 0.5
K1=2239.01=1.3
საკადასტრო საზღვარი
არსებული ბლოკის კედელს (ღობე)
მეტ. d=50
ბეტ.
არსებული შენობა
დროებითი ნაგებობა
ფურცელი № 1
მასშტაბი 1:200
ქ. თბილისი. გლდანი ნაძალადევის რაიონი, გუდამაყრის ქუჩა №4. ნაკ №04/022
საკადასტრო კოდი 01.12.07.004.022
დამკვეთი
შ.პ.ს "პოლიგლოტი"
შ.პ.ს "G-STUDIO"
ს/კ 400084868
პრ.ავტორი. ნ. გაბუნია
შემსრულებელი
G STUDIO
2019
გეგმა
სახურავის გეგმა
არსებული ღობე
წყლის გადასვლის მიმართულება

საკადასტრო გეგმა

საჯარო რეესტრის ეროვნ
სააგ

აკადასტრო კოდი: **01.12.07.004.022**

ანცხადების ნომერი: **882015635211**

ომზადების თარიღი: **10/11/2015**

ნაკვეთის დანიშნულება: **არასასოფლო სამეურნეო**

ფართობი: **1800 კვ.მ (WGS 84 / UTM zone 38N)**

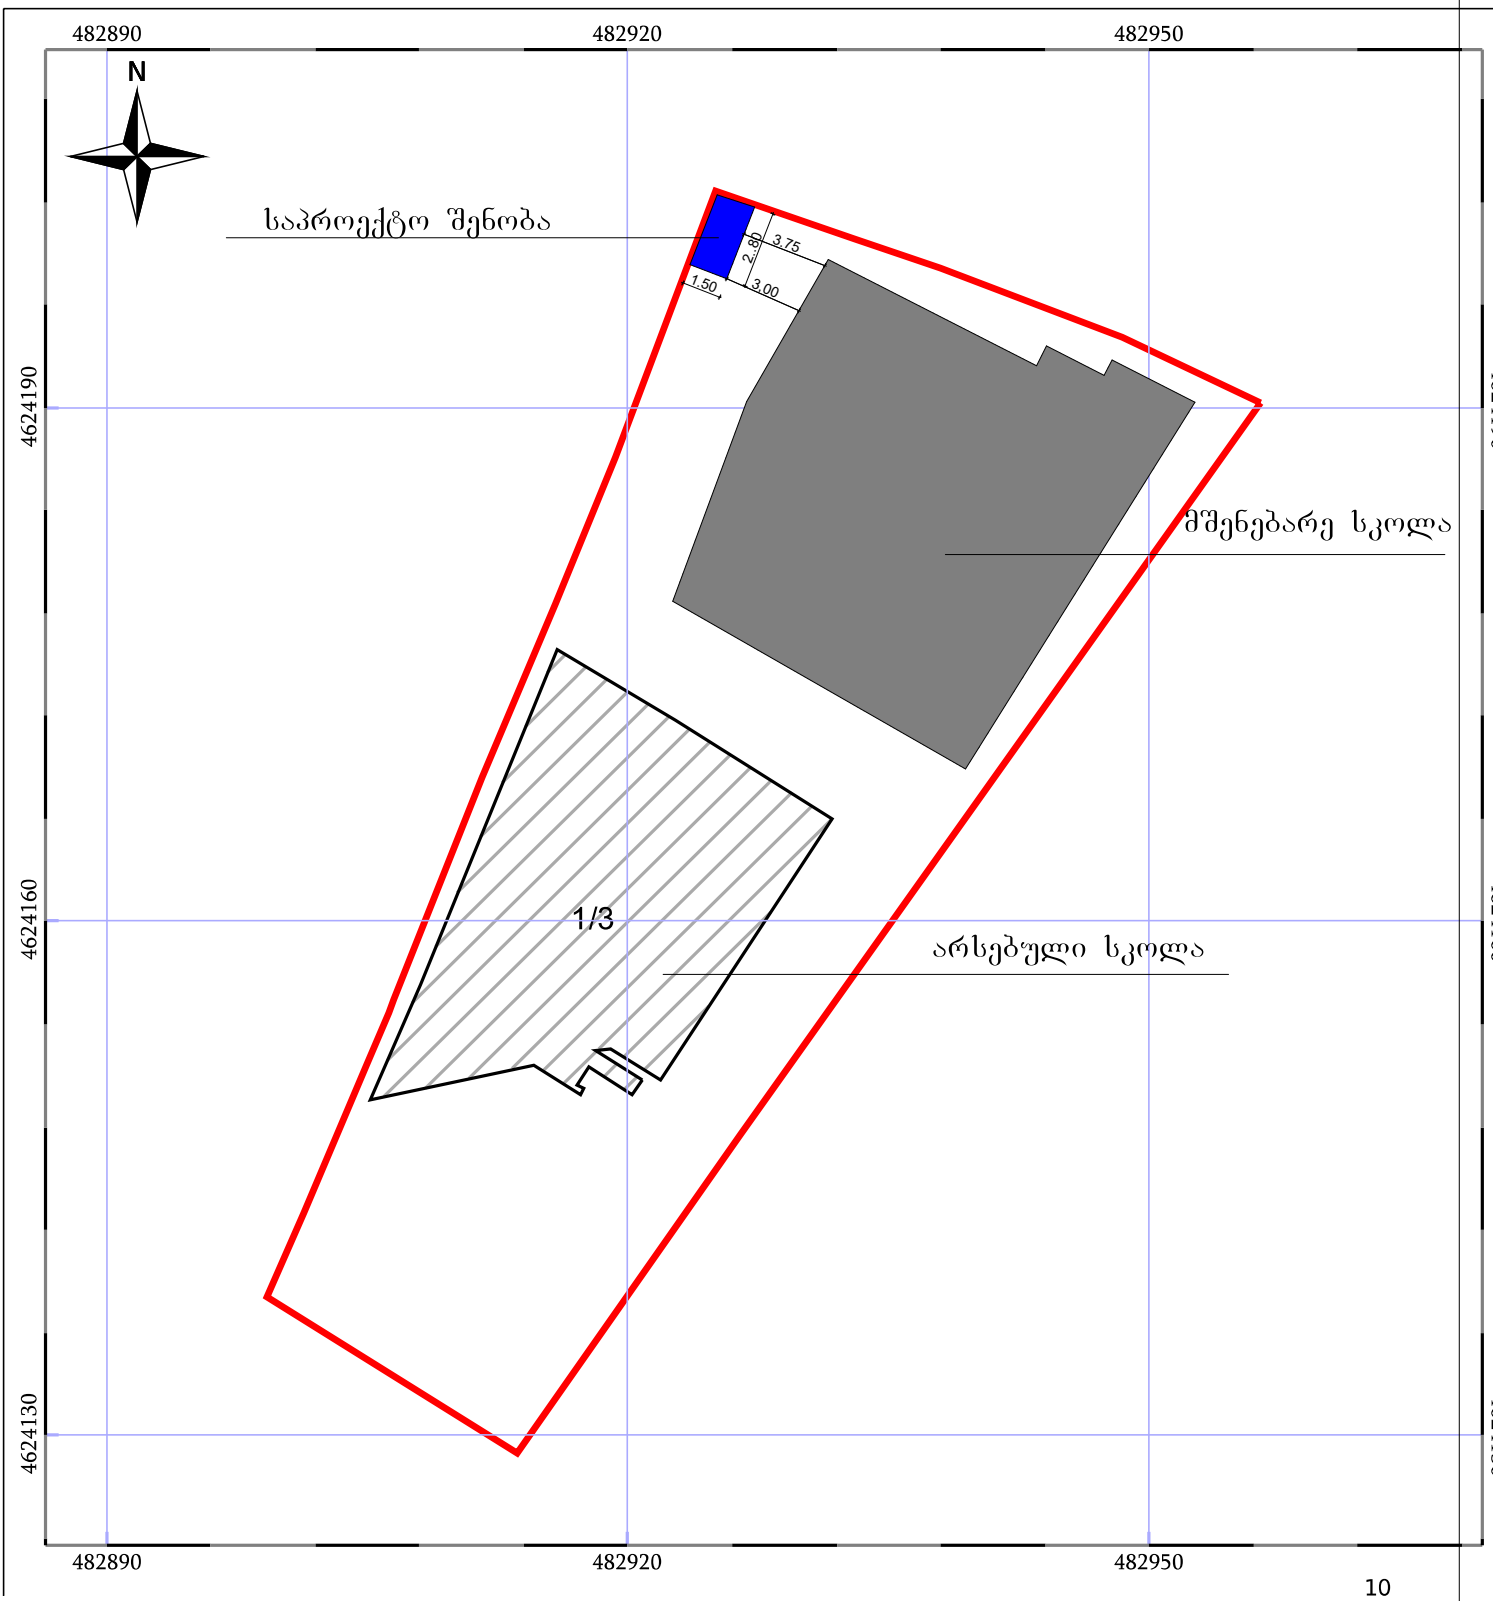

10

GSTUDIO

2019

მონტაჟი



თუნუქის საფარი

მეტალოპლასტმასისი ფრამუგა

ბლოკის კედელი, გაილესება და შეიღებება

ლითონის კარი

G STUDIO

2019

არსებული ფოტო



G STUDIO

2019

არსებული ფოტო



G STUDIO

2019

დროებითი ნაგებობა

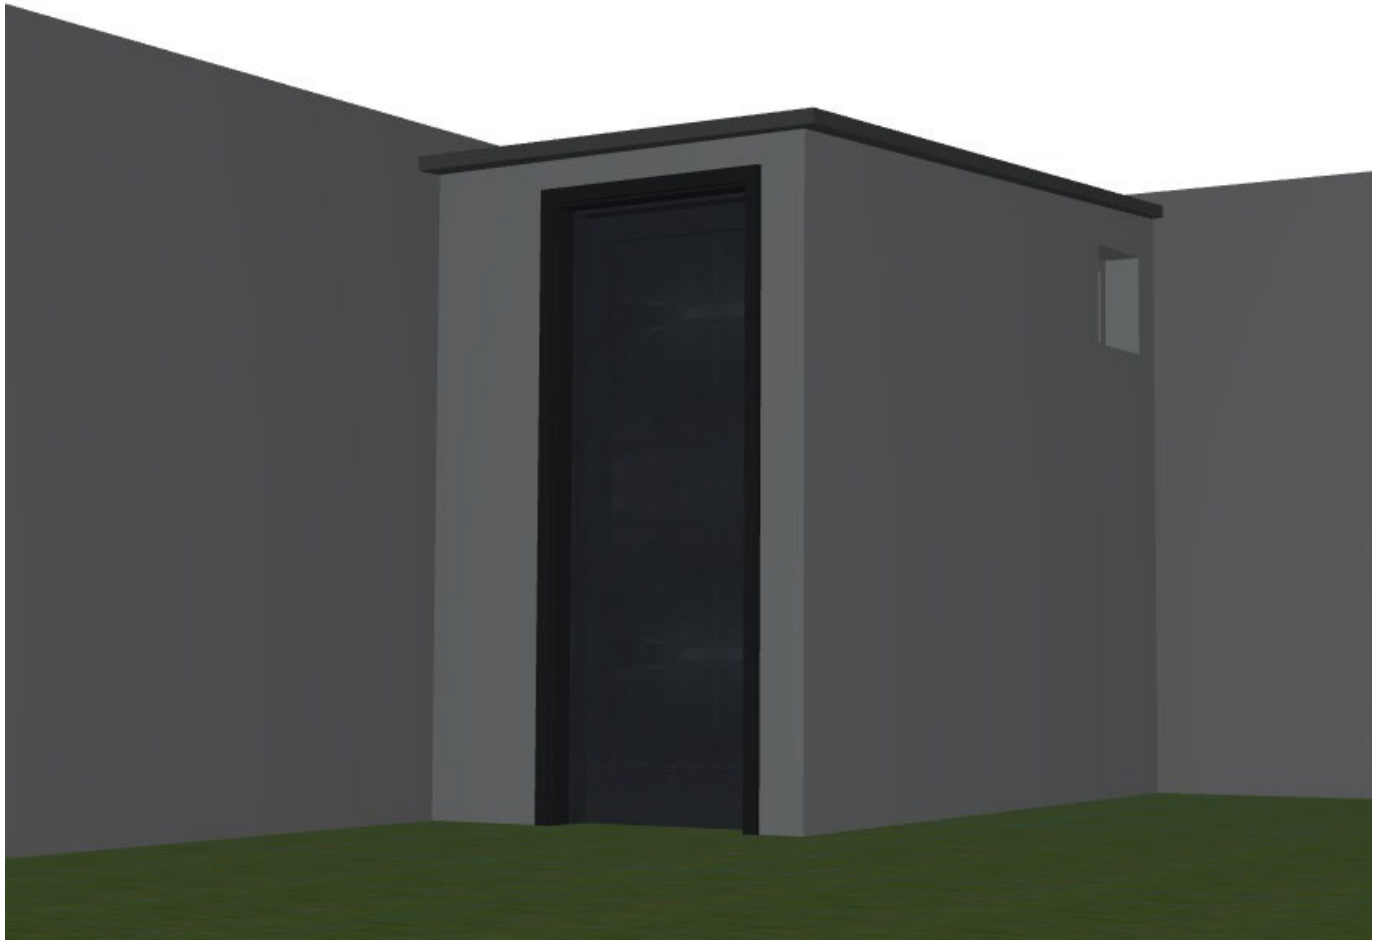

G STUDIO

2019