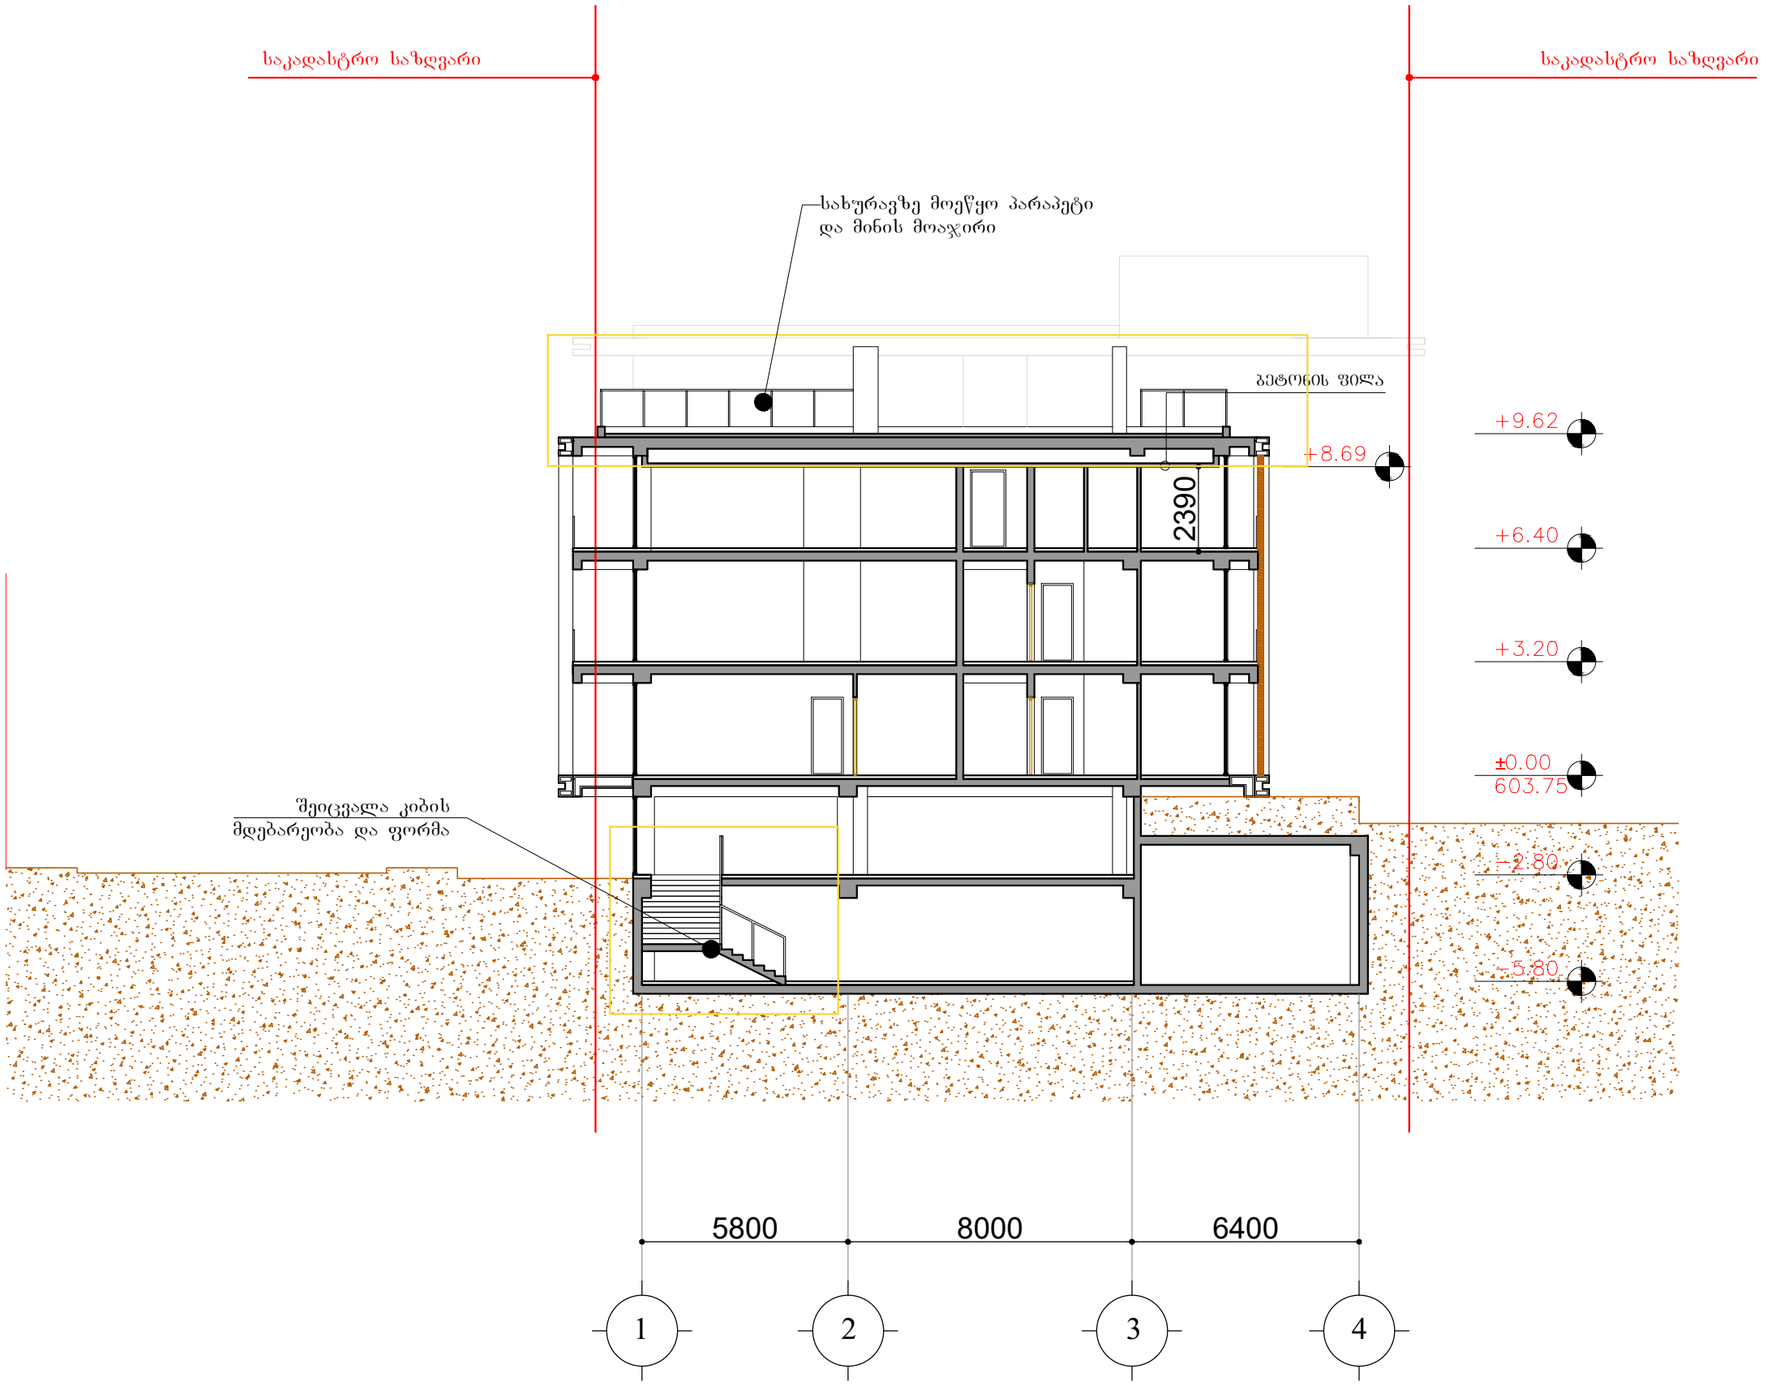


სასტუმროს ტიპის აპარტამენტები მაჭავარიანის ქუჩაზე	მასშტაბი 1:200	ფურცელი A3	თარიღი 2019
	არქიტექტორი	ა. ზერეკიძე
ნახაზი ჭრილი 2-2	დაამუშავა	დ. პაპიძე
	შეამოწმა	

საკადასტრო საზღვარი

საკადასტრო საზღვარი

სახურავზე მოეწყო პარაპეტი
და მინის მოაჯირი

ბეტონის ფილა

+9.62

+8.69

+6.40

+3.20

±0.00
603.75

-2.80

-5.80

2390

სენსმური ნაკერი

სენსმური ნაკერი

კედლებში მოეწყო ღიობები

5600 6600 8000

ქ რ ს ტ

სასტუმროს ტიპის აპარტამენტები მაჭავარიანის ქუჩაზე	მასშტაბი 1:200	ფურცელი A3	თარიღი 2019
	არქიტექტორი	ა. ზერეკიძე	
ნახაზი ჭრილი 1-1	დაამუშავა	დ. კაპიძე	
	შეამოწმა		