

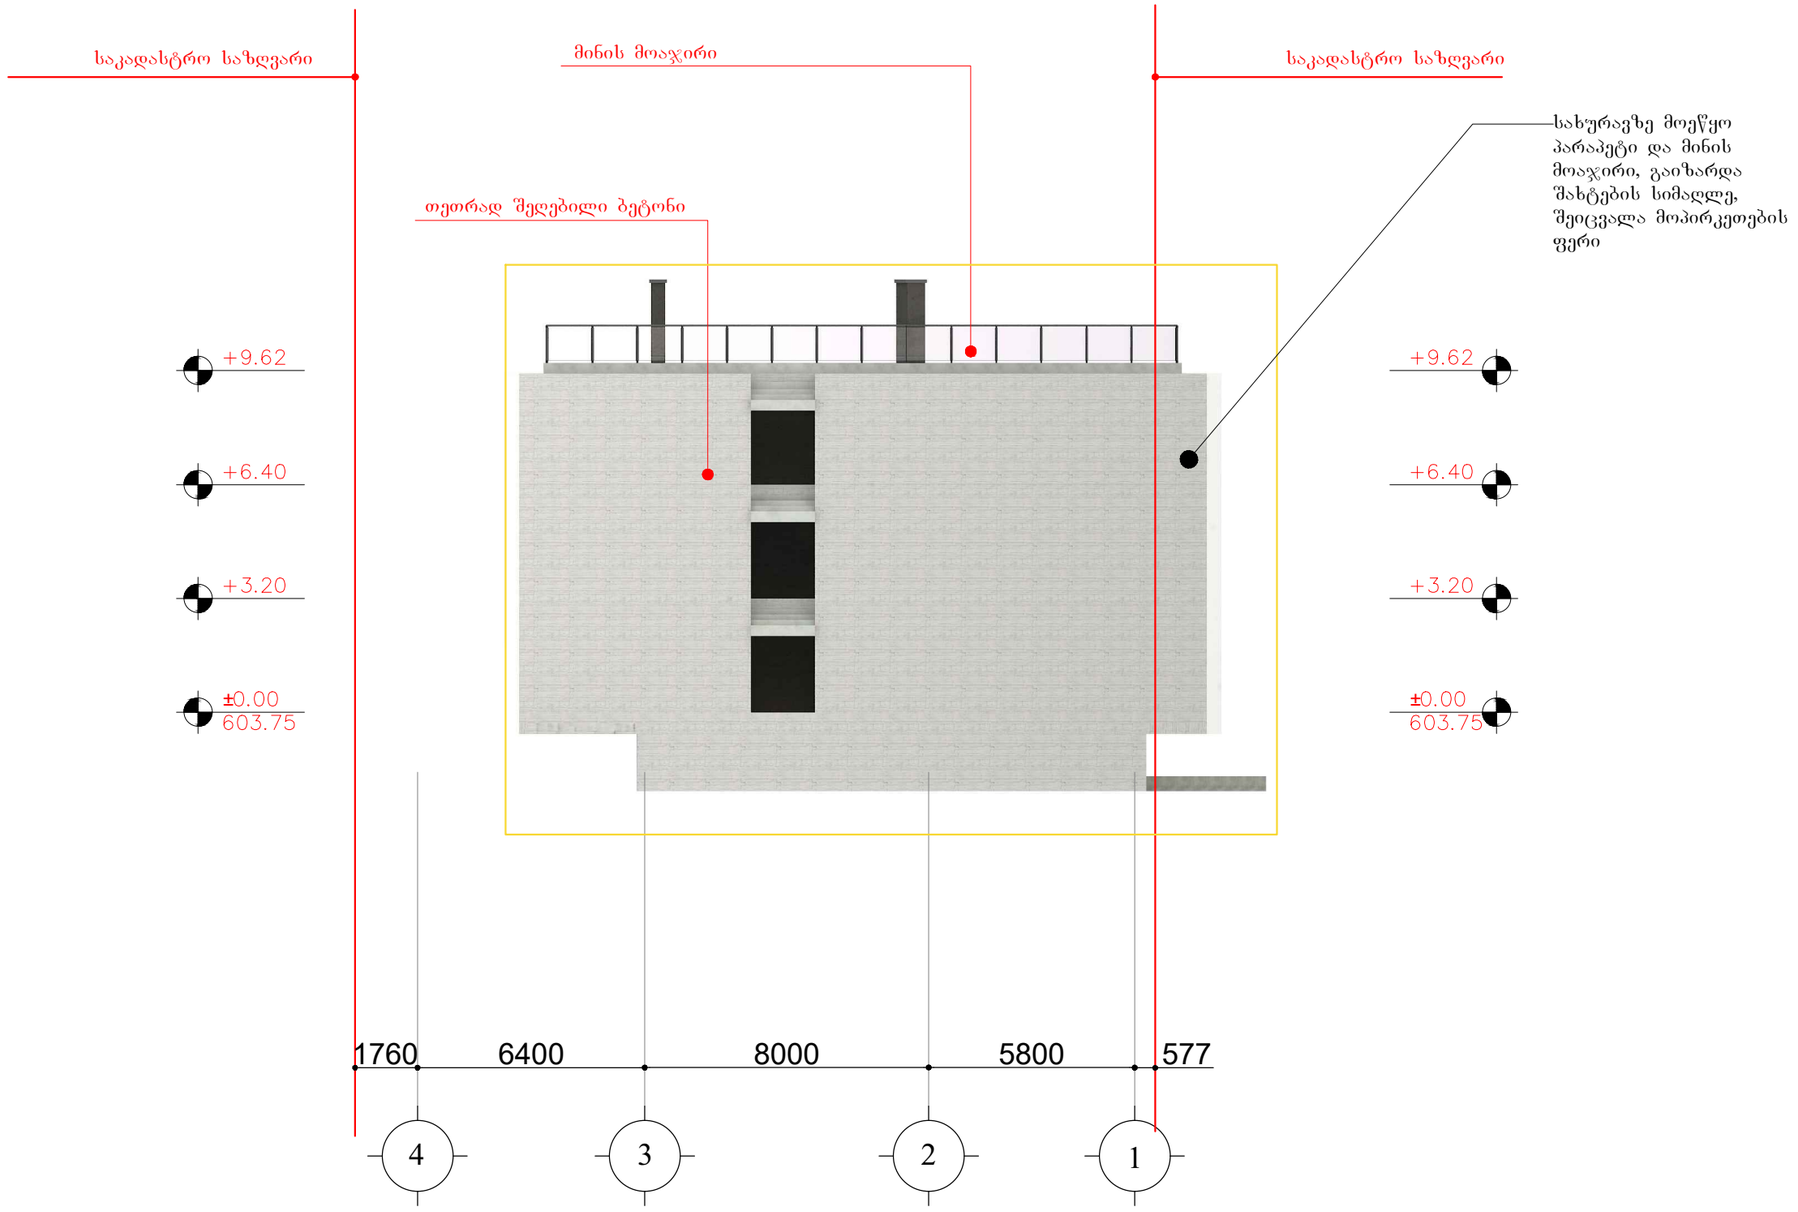


სასტუმროს ტიპის აპარტამენტები მაჭავარიანის ქუჩაზე	მასშტაბი 1:200	ფურცელი A3	თარიღი 2019
	არქიტექტორი	ა. ზერქიძე	
ნახაზი ფასადი 5-1 ღერძებში	დაამუშავა	დ. პაპიძე	
	შეამოწმა		

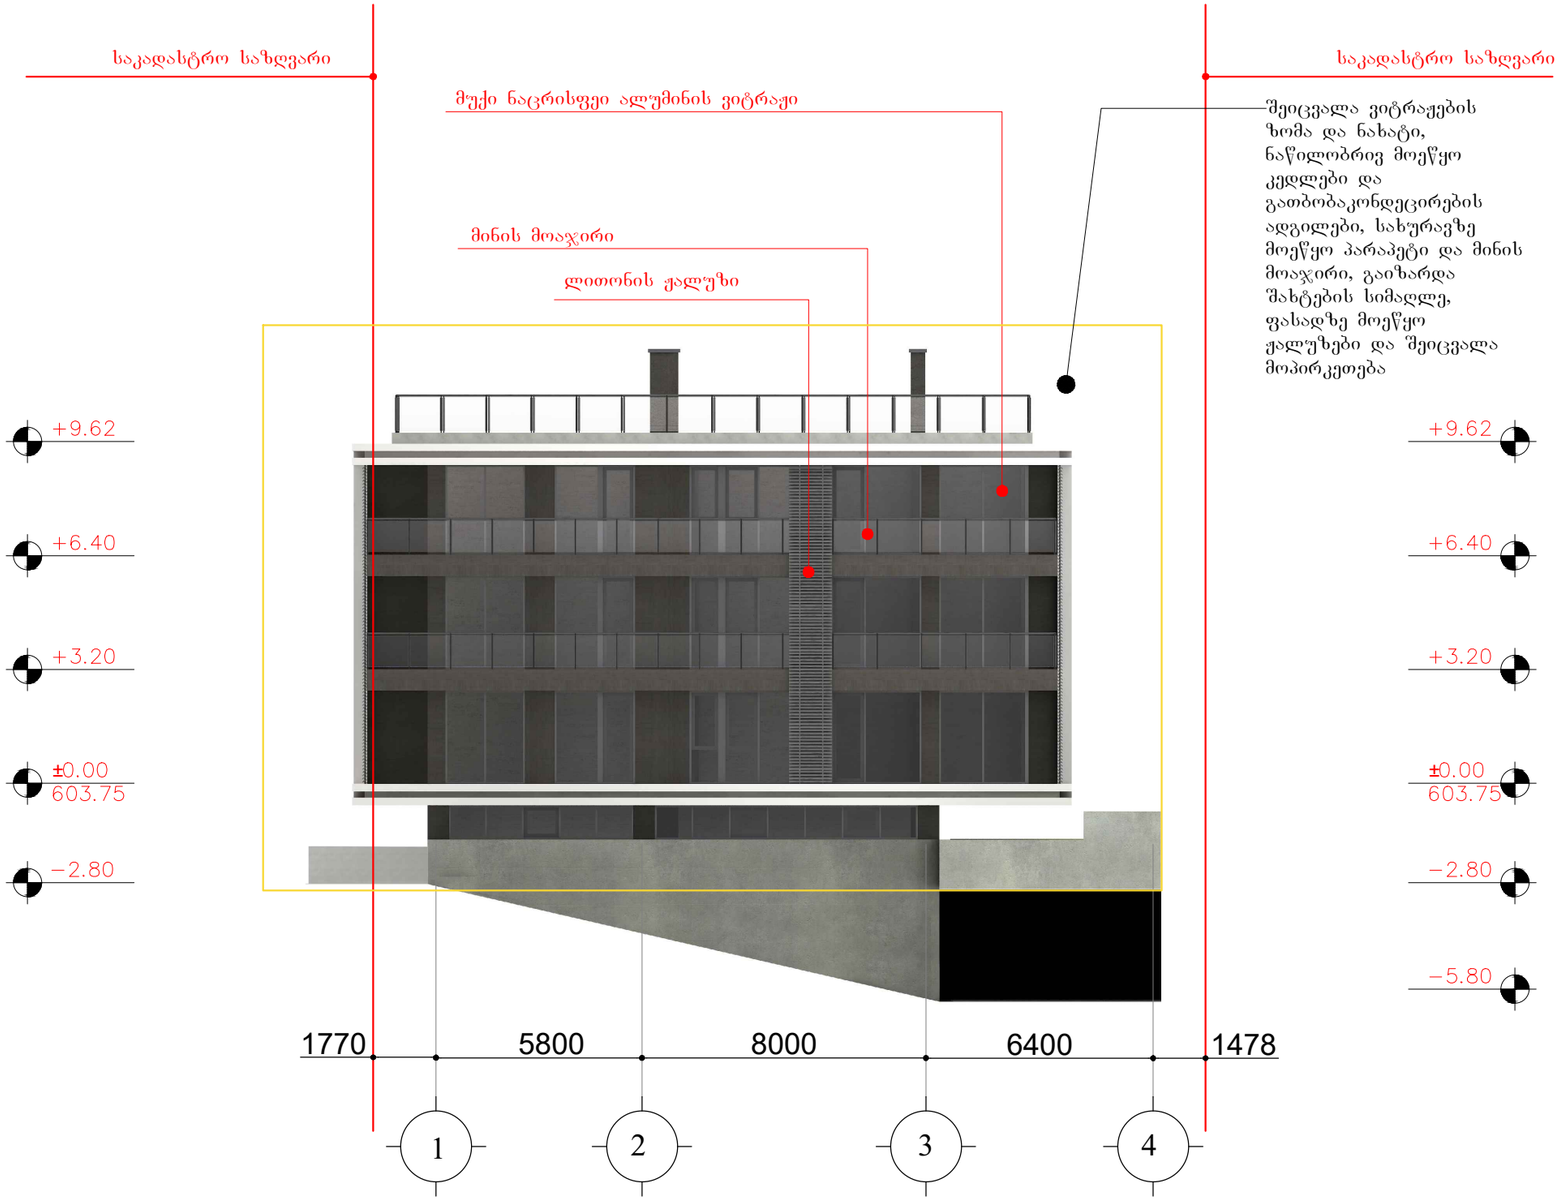

სასტუმროს ტიპის აპარტამენტები მაჭავარიანის ქუჩაზე	მასშტაბი 1:200	ფურცელი A3	თარიღი 2019
	არქიტექტორი ა. ზერეკიძე	
ნახაზი ფასადი 1-5 ღერძებში	დაამუშავა დ. კაკიძე	
	შეამოწმა	

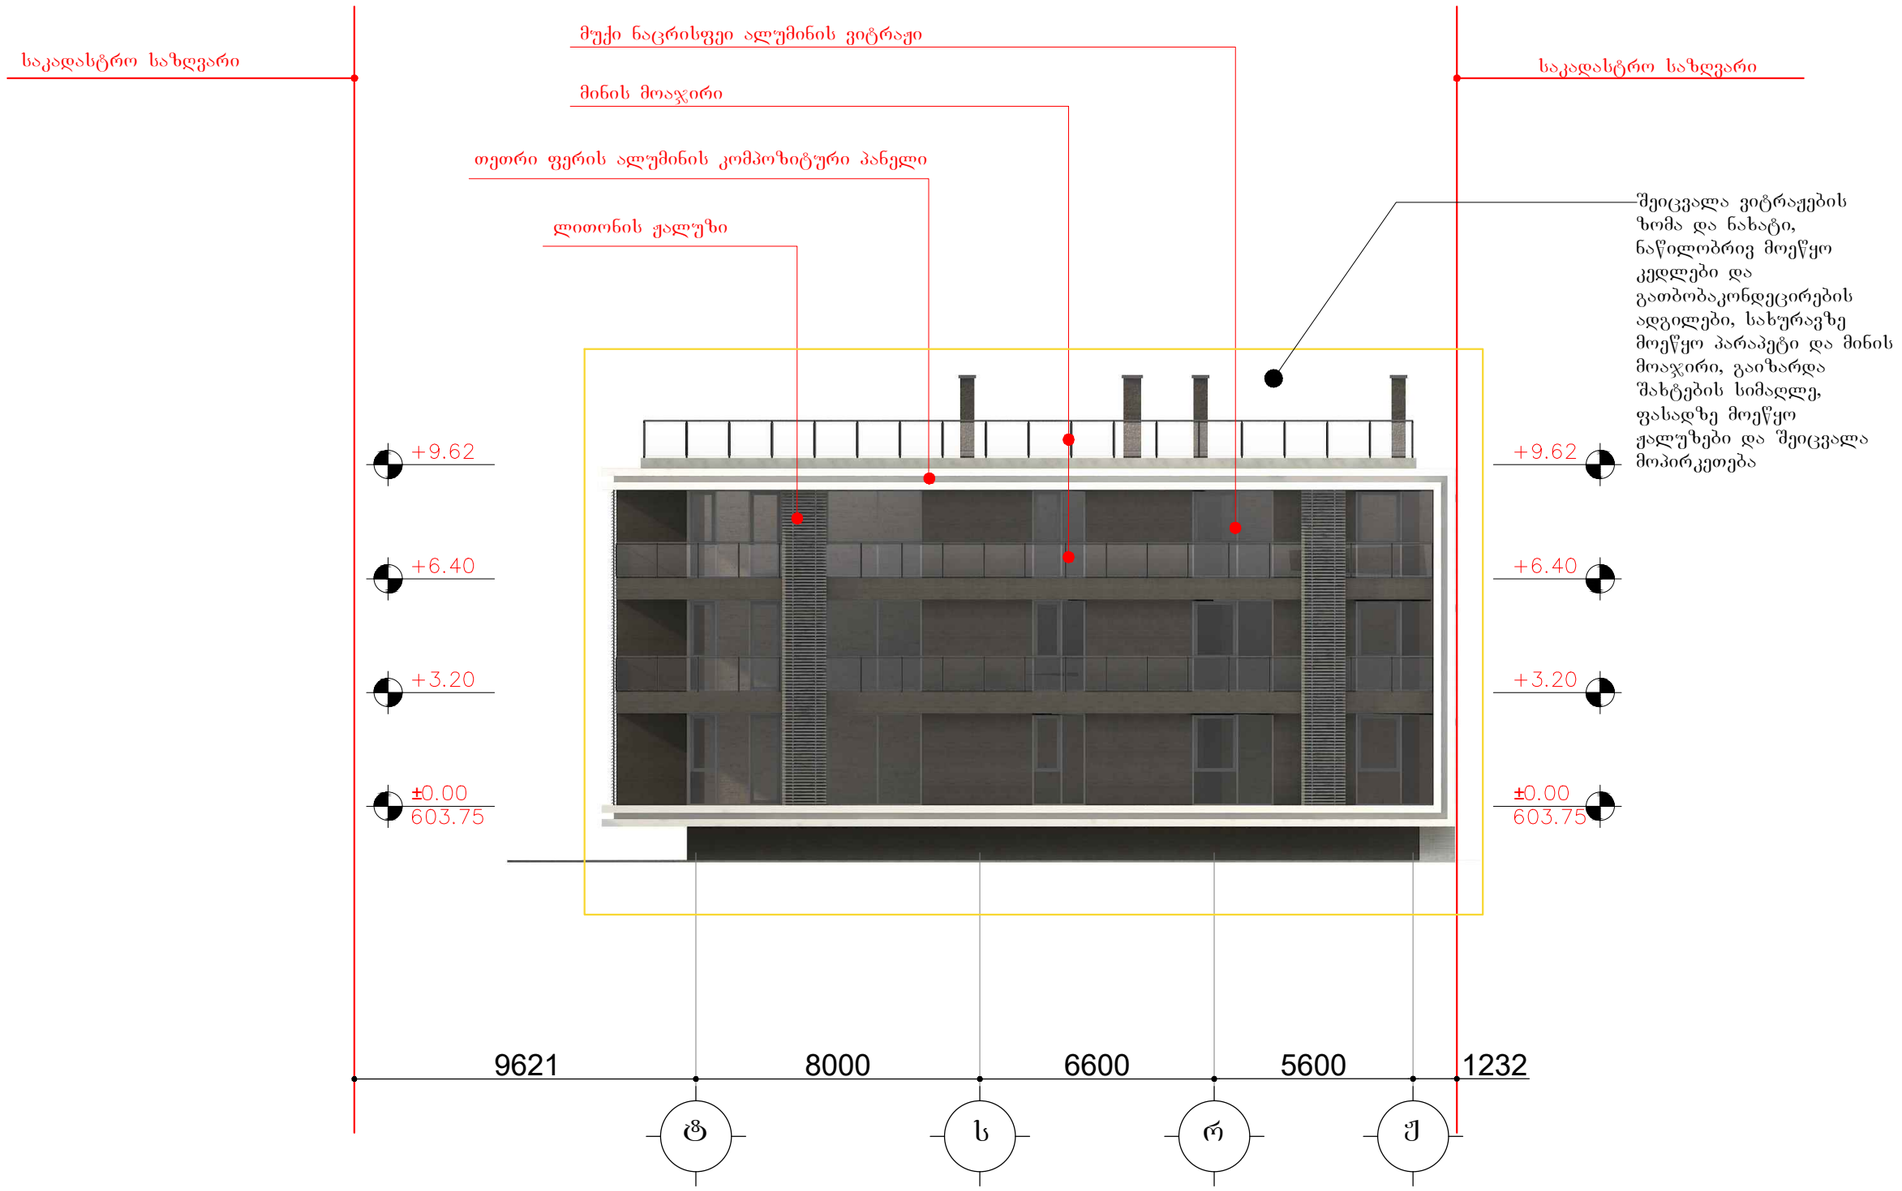


სასტუმროს ტიპის აპარტამენტები მაჭავარიანის ქუჩაზე

მასშტაბი	ფურცელი	თარიღი
1:200	A3	2019

არქიტექტორი	ა. ზერეკიძე
დაამუშავა	დ. პაპიძე
შეამოწმა	

ნახაზი

ფასადი ზ-შ ღერძებში

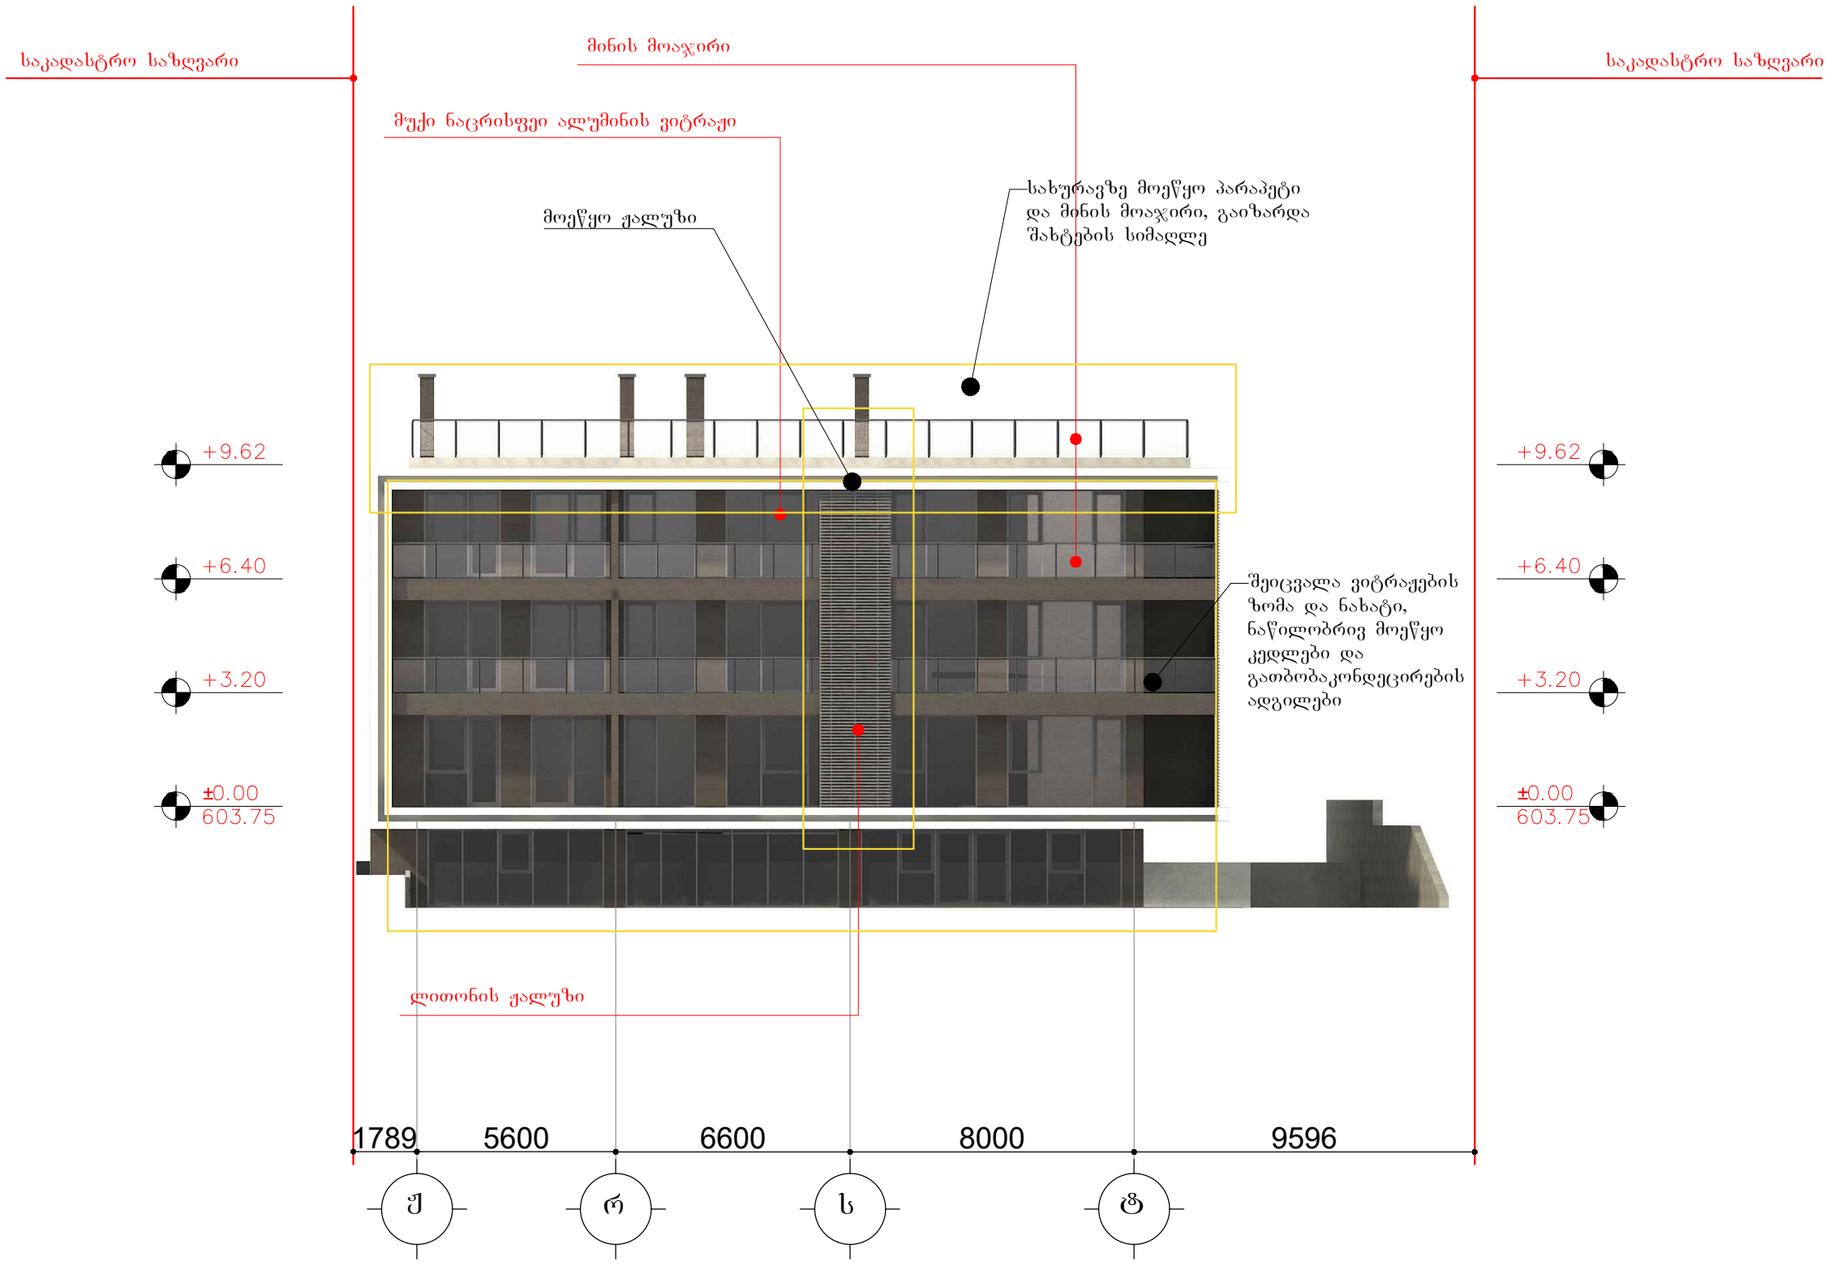

სასტუმროს ტიპის აპარტამენტები მაჭავარიანის ქუჩაზე	მასშტაბი 1:200	ფურცელი A3	თარიღი 2019
	არქიტექტორი	ა. ზერეკიძე	
ნახაზი ფასადი შ-ტ ღერძებში	დაამუშავა	დ. პაპიძე	
	შეამოწმა		