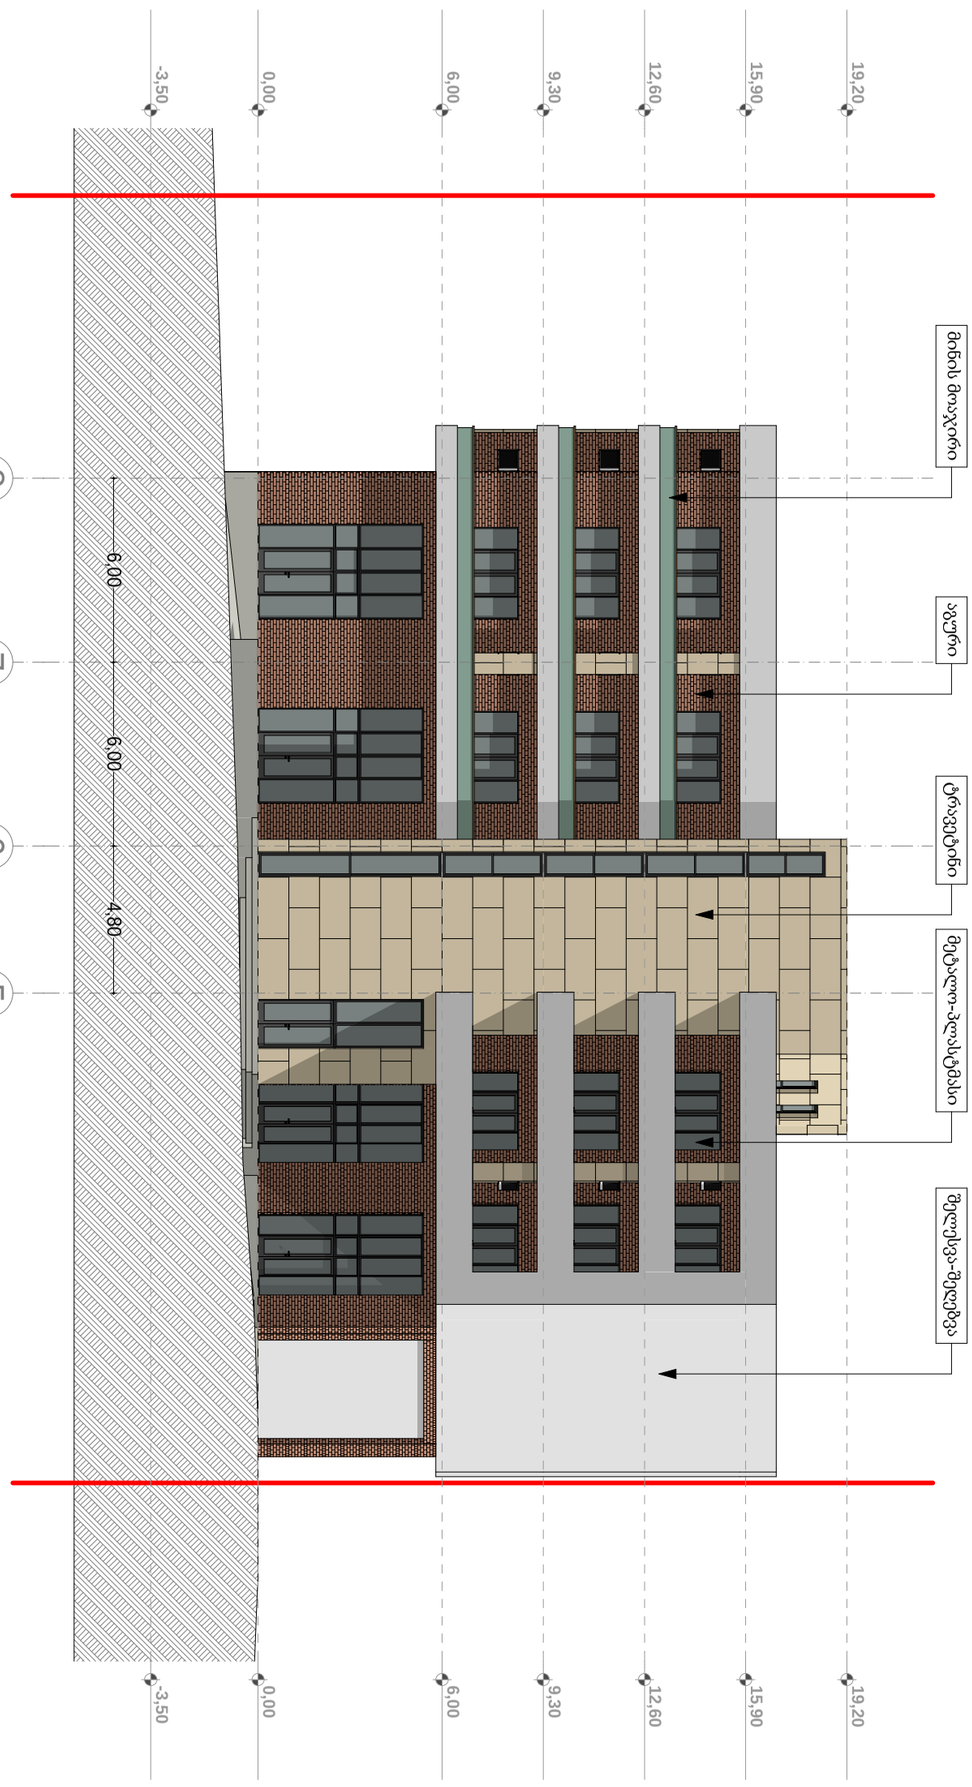

Tanamdeboba	gvari	xelmowera	damkveTi	izoldavaSakiZe	masStabi	naxazis dasaxeleba	
			misamarTi	nucubiZisquCa	1:200	fasadi RerZebSi "8-5"	
direqtori	i.xavTasi						
arqiteqtori	i.xavTasi		proeqtis saxeli		stadia	furclis #	formati
			mravalbiniani sacxovrebeli saxli		m.p.		A3

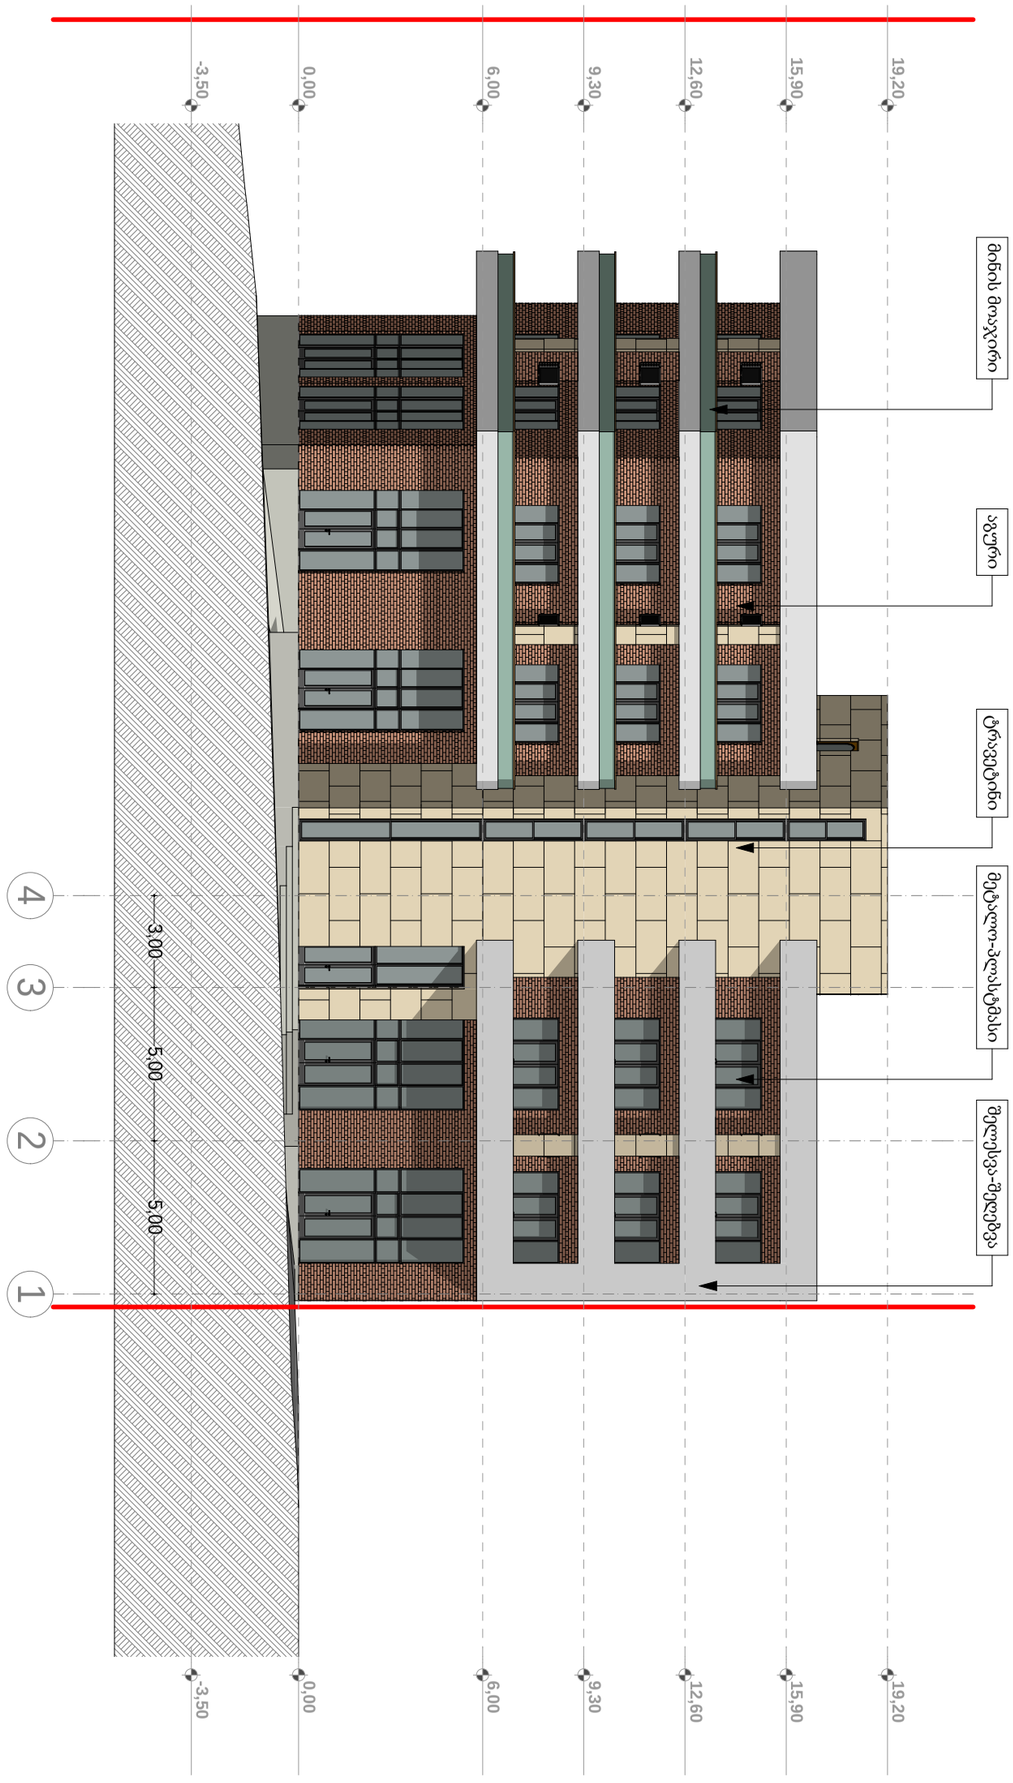

Tanamdeboba	gvari	xelmowera	damkveTi	izolda vaSakiZe	masStabi	naxazis dasaxeleba	
			misamarTi	nucubiZisquCa	1:200	fasadi RerZebSi "4-1"	
direqtori	i.xavTasi						
arqiteqtori	i.xavTasi		proeqtis saxeli		stadia	furclis #	formati
			mravalbiniani sacxovrebeli saxli		m.p.		A3

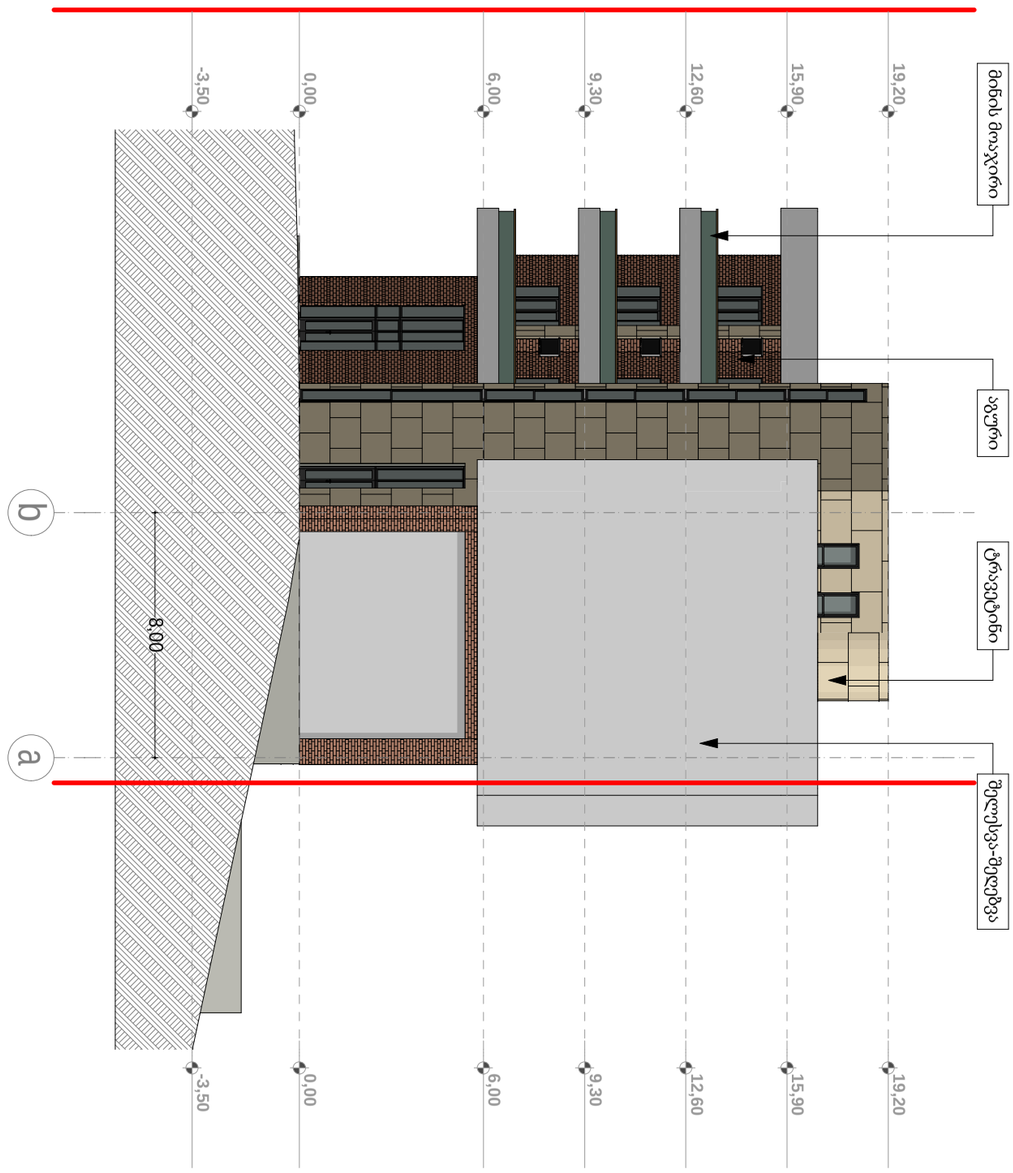

Tanamdeboba	gvari	xelmowera	damkveTi	izoldavaSakiZe	masStabi	naxazis dasaxeleba	
			misamarTi	nucubiZisquCa	1:200	fasadi RerZebSi "b-a"	
direqtori	i.xavTasi						
arqiteqtori	i.xavTasi		proeqtissaxeli		stadia	furclis #	formati
			mravalbiniani sacxovrebeli saxli		m.p.		A3

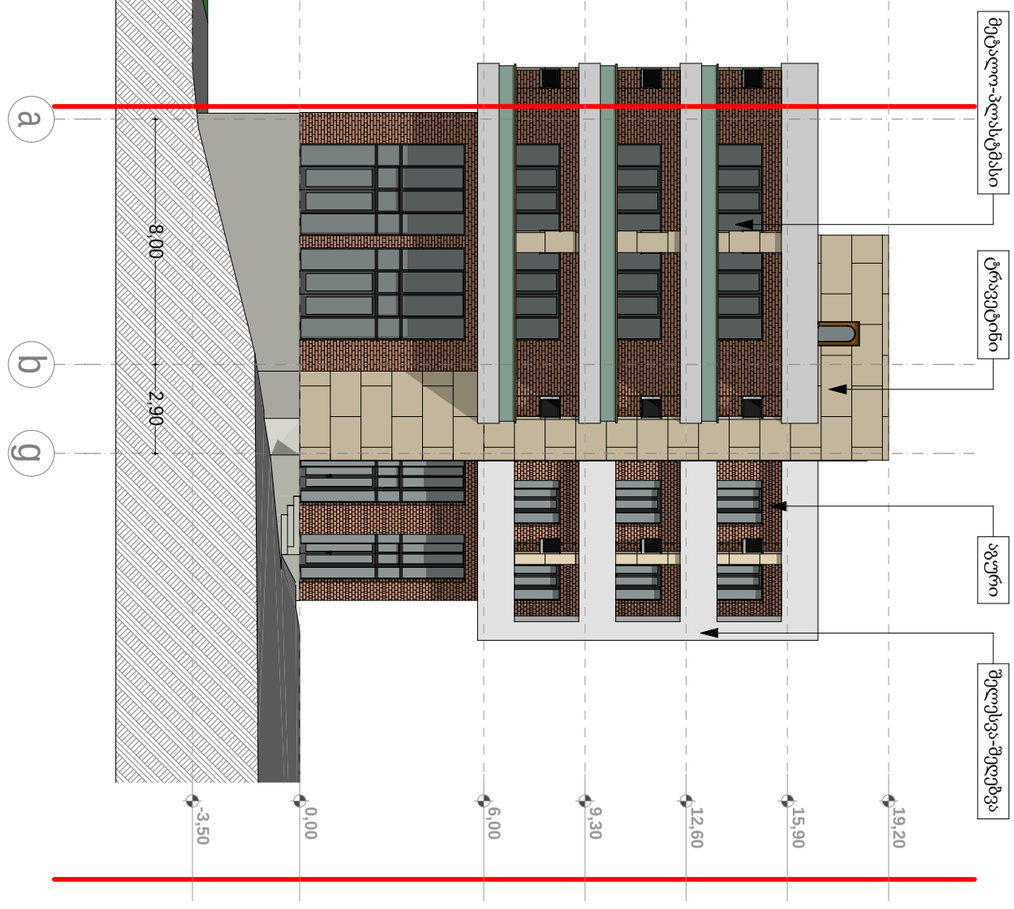

Tanamdeboba	gvari	xelmowera	damkveTi	izoldavaSakiZe	masStabi	naxazis dasaxeleba	
			misamarTi	nucubiZisquCa	1:200	fasadi RerZebSi "a-g"	
direqtori	i.xavTasi						
arqiteqtori	i.xavTasi		proeqtis saxeli		stadia	furclis #	formati
			mravalbiniani sacxovrebeli saxli		m.p.		A3



Tanamdeboba	gvari	xelmowera	damkveTi	izoldavaSakiZe	masStabi	naxazis dasaxeleba	
			misamarTi	nucubiZisquCa	1:200	fasadi RerZebSi "1-4"	
direqtori	i.xavTasi						
arqiteqtori	i.xavTasi		proeqtis saxeli		stadia	furclis #	formati
			mravalbiniani sacxovrebeli saxli		m.p.		A3

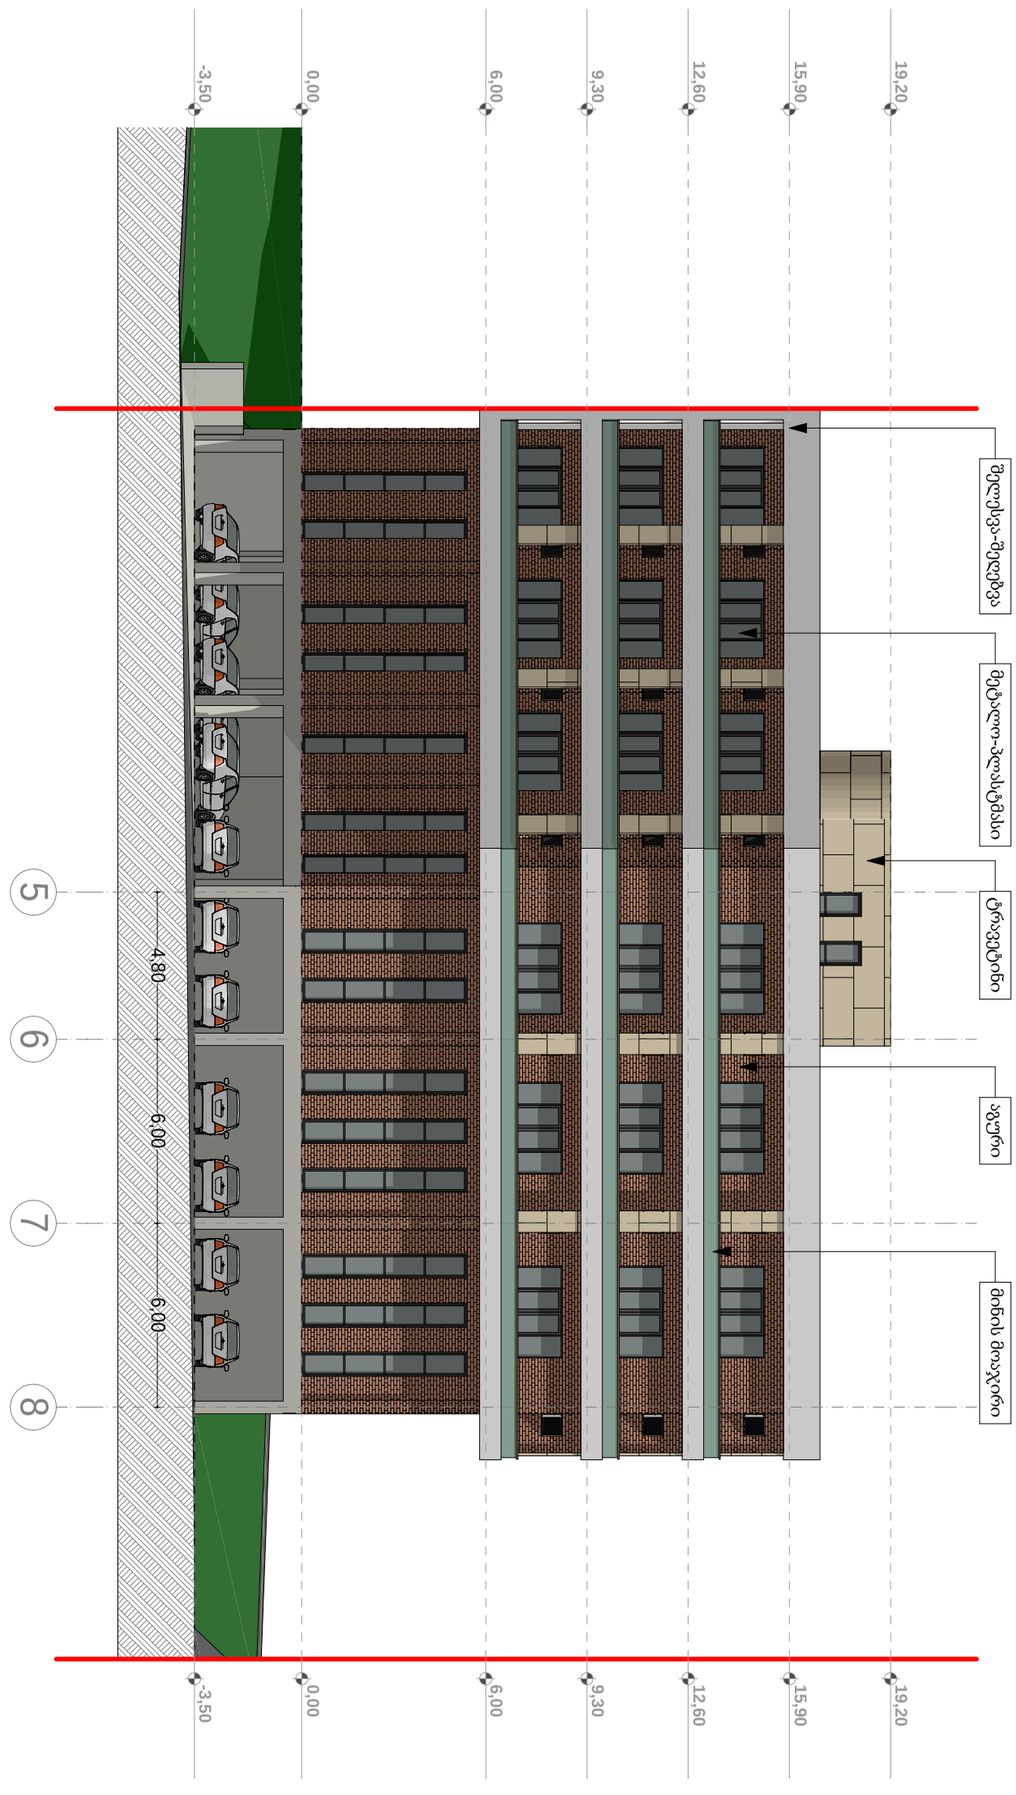

Tanamdeboba	gvari	xelmowera	damkveTi	izoldavaSakiZe	masStabi	naxazis dasaxeleba	
			misamarTi	nucubiZisquCa	1:200	fasadi RerZebSi "5-8"	
direqtori	i.xavTasi						
arqiteqtori	i.xavTasi		proeqtis saxeli		stadia	furclis #	formati
			mravalbiniani sacxovrebeli saxli		m.p.		A3