
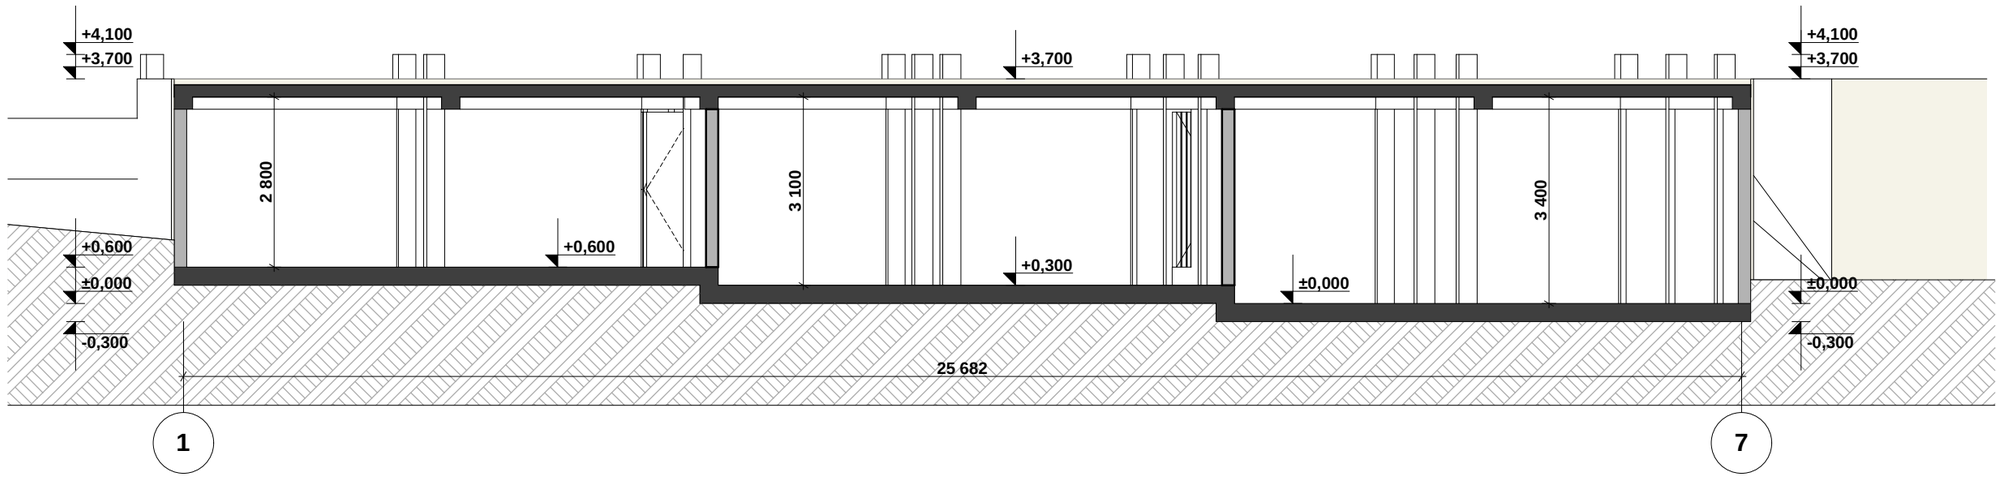


damkveTi	S.p.s. "baxmaro"
misamarTi	Temqa, III m/r V kv. #25a
proeqtis saxeli	
qarxana	

Semsrulebeli	S.p.s. "heliqsi" 404855992	
Tanamdeboba	gvari	xelmowera
direqtori	v. comaia	
mT. arqiteqtori	v. comaia	
konstruqtori	k. comaia	


masStabi	naxazis dasaxeleba	
1:100	Senoba 1 Wrili 1-1	
stadia	furclis #	furclebi
m.p.		

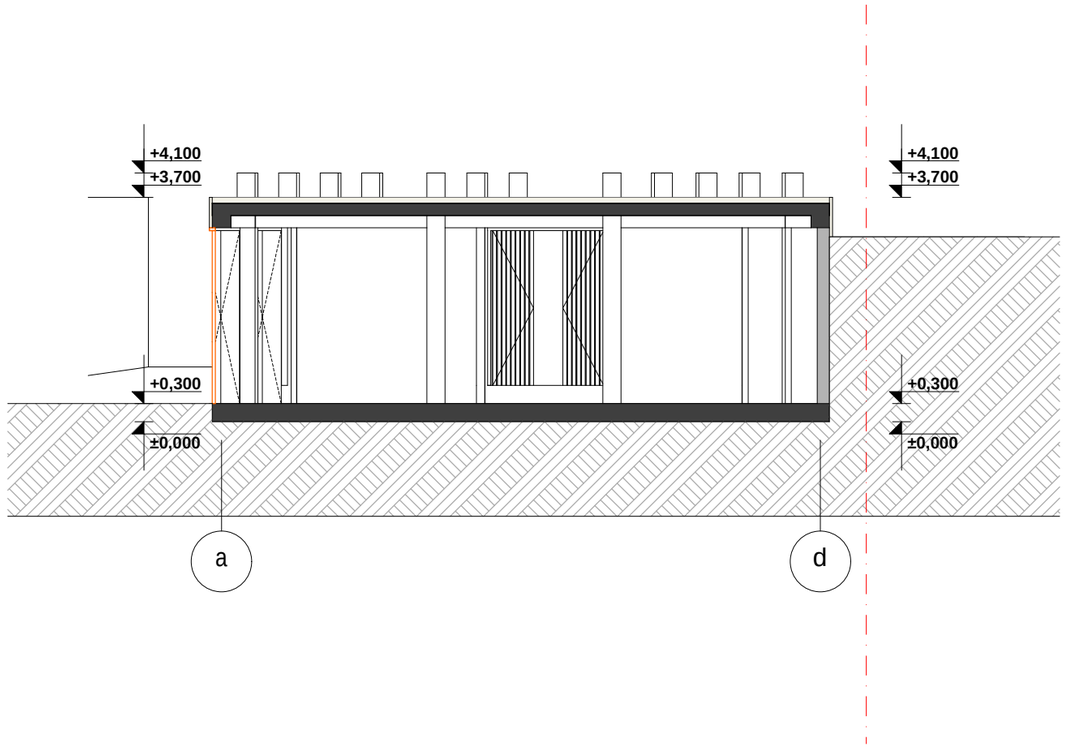

damkveTi	S.p.s. "baxmaro"
misamarTi	Temqa, III m/r V kv. #25a
proeqtis saxeli	
qarxana	

Semsrulebeli	S.p.s. "heliqsi" 404855992	
Tanamdeboba	gvari	xelmowera
direqtori	v. comaia	
mT. arqiteqtori	v. comaia	
konstruqtori	k. comaia	


masStabi	naxazis dasaxeleba	
1:100	Senoba 1 Wrili 2-2	
stadia	furclis #	furclebi
m.p.		

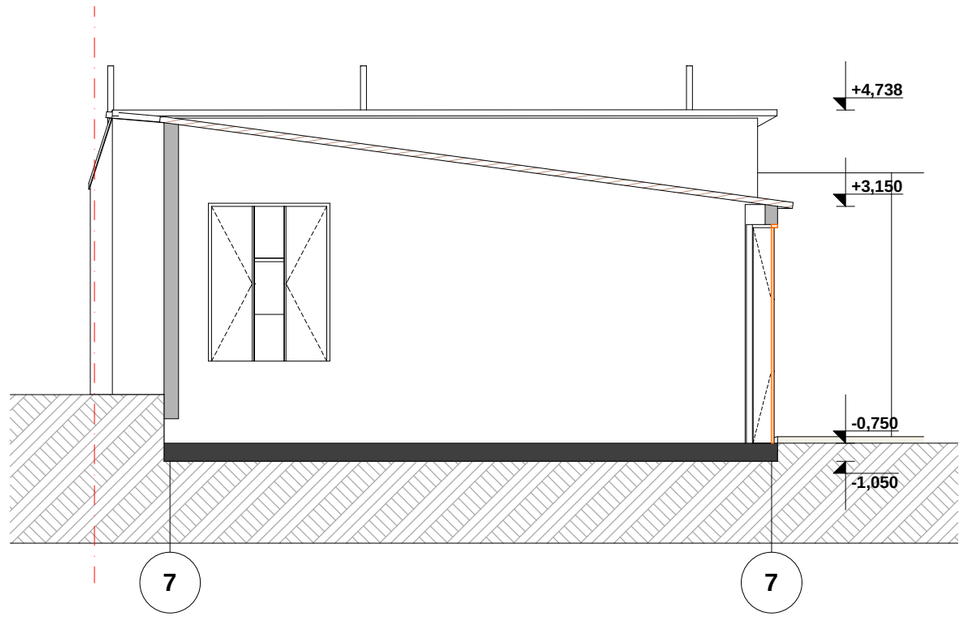

damkveTi	S.p.s. "baxmaro"
misamarTi	Temqa, III m/r V kv. #25a
proeqtis saxeli	
qarxana	

Semsrulebeli	S.p.s. "heliqsi" 404855992	
Tanamdeboba	gvari	xelmowera
direqtori	v. comaia	
mT. arqiteqtori	v. comaia	
konstruqtori	k. comaia	

masStabi	naxazis dasaxeleba	
1:100	Senoba 2 Wrili 3-3	
stadia	furclis #	furclebi
m.p.		

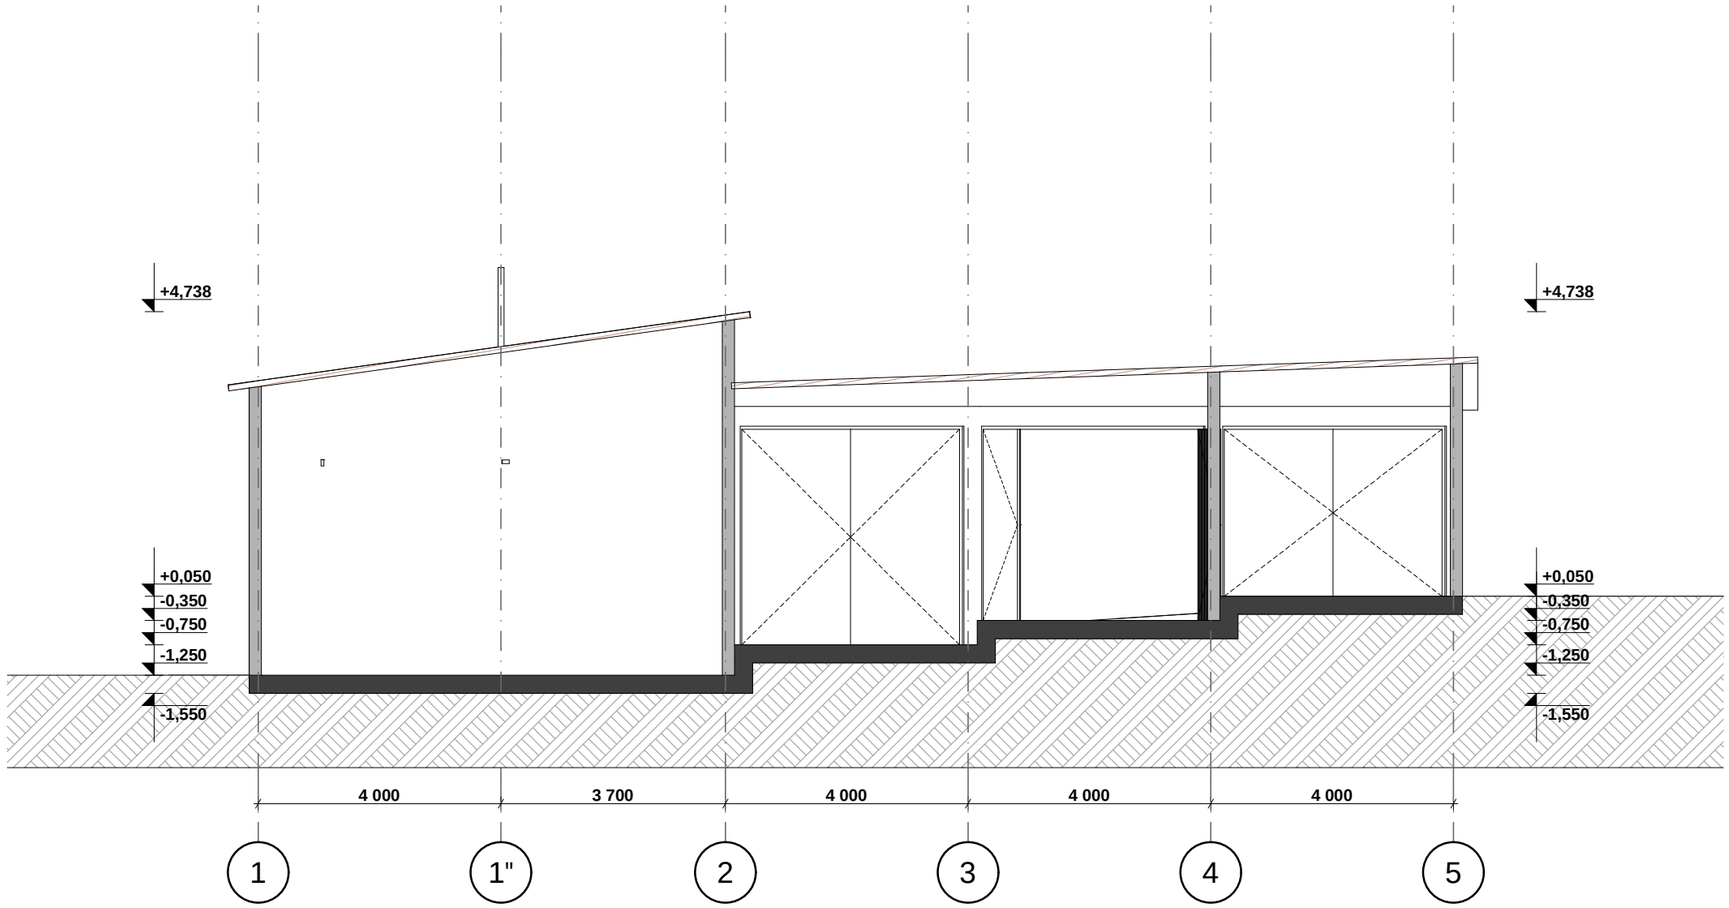

damkveTi	S.p.s. "baxmaro"
misamarTi	Temqa, III m/r V kv. #25a
proeqtis saxeli	
qarxana	

Semsrulebeli	S.p.s. "heliqsi" 404855992	
Tanamdeboba	gvari	xelmowera
direqtori	v. comaia	
mT. arqiteqtori	v. comaia	
konstruqtori	k. comaia	

masStabi	naxazis dasaxeleba	
1:100	Senoba 2 Wrili 4-4	
stadia	furclis #	furclebi
m.p.		