W2kshop

პროექტის N: 17.07JL13

პროექტის დასახელება:

მრავალბინიანი სახლი თბილისში.
გობრონიძის ქ.ნაკვეთი 003/129

Seni Svnebi:

*naxazze yvela zoma mocemulia milimetre

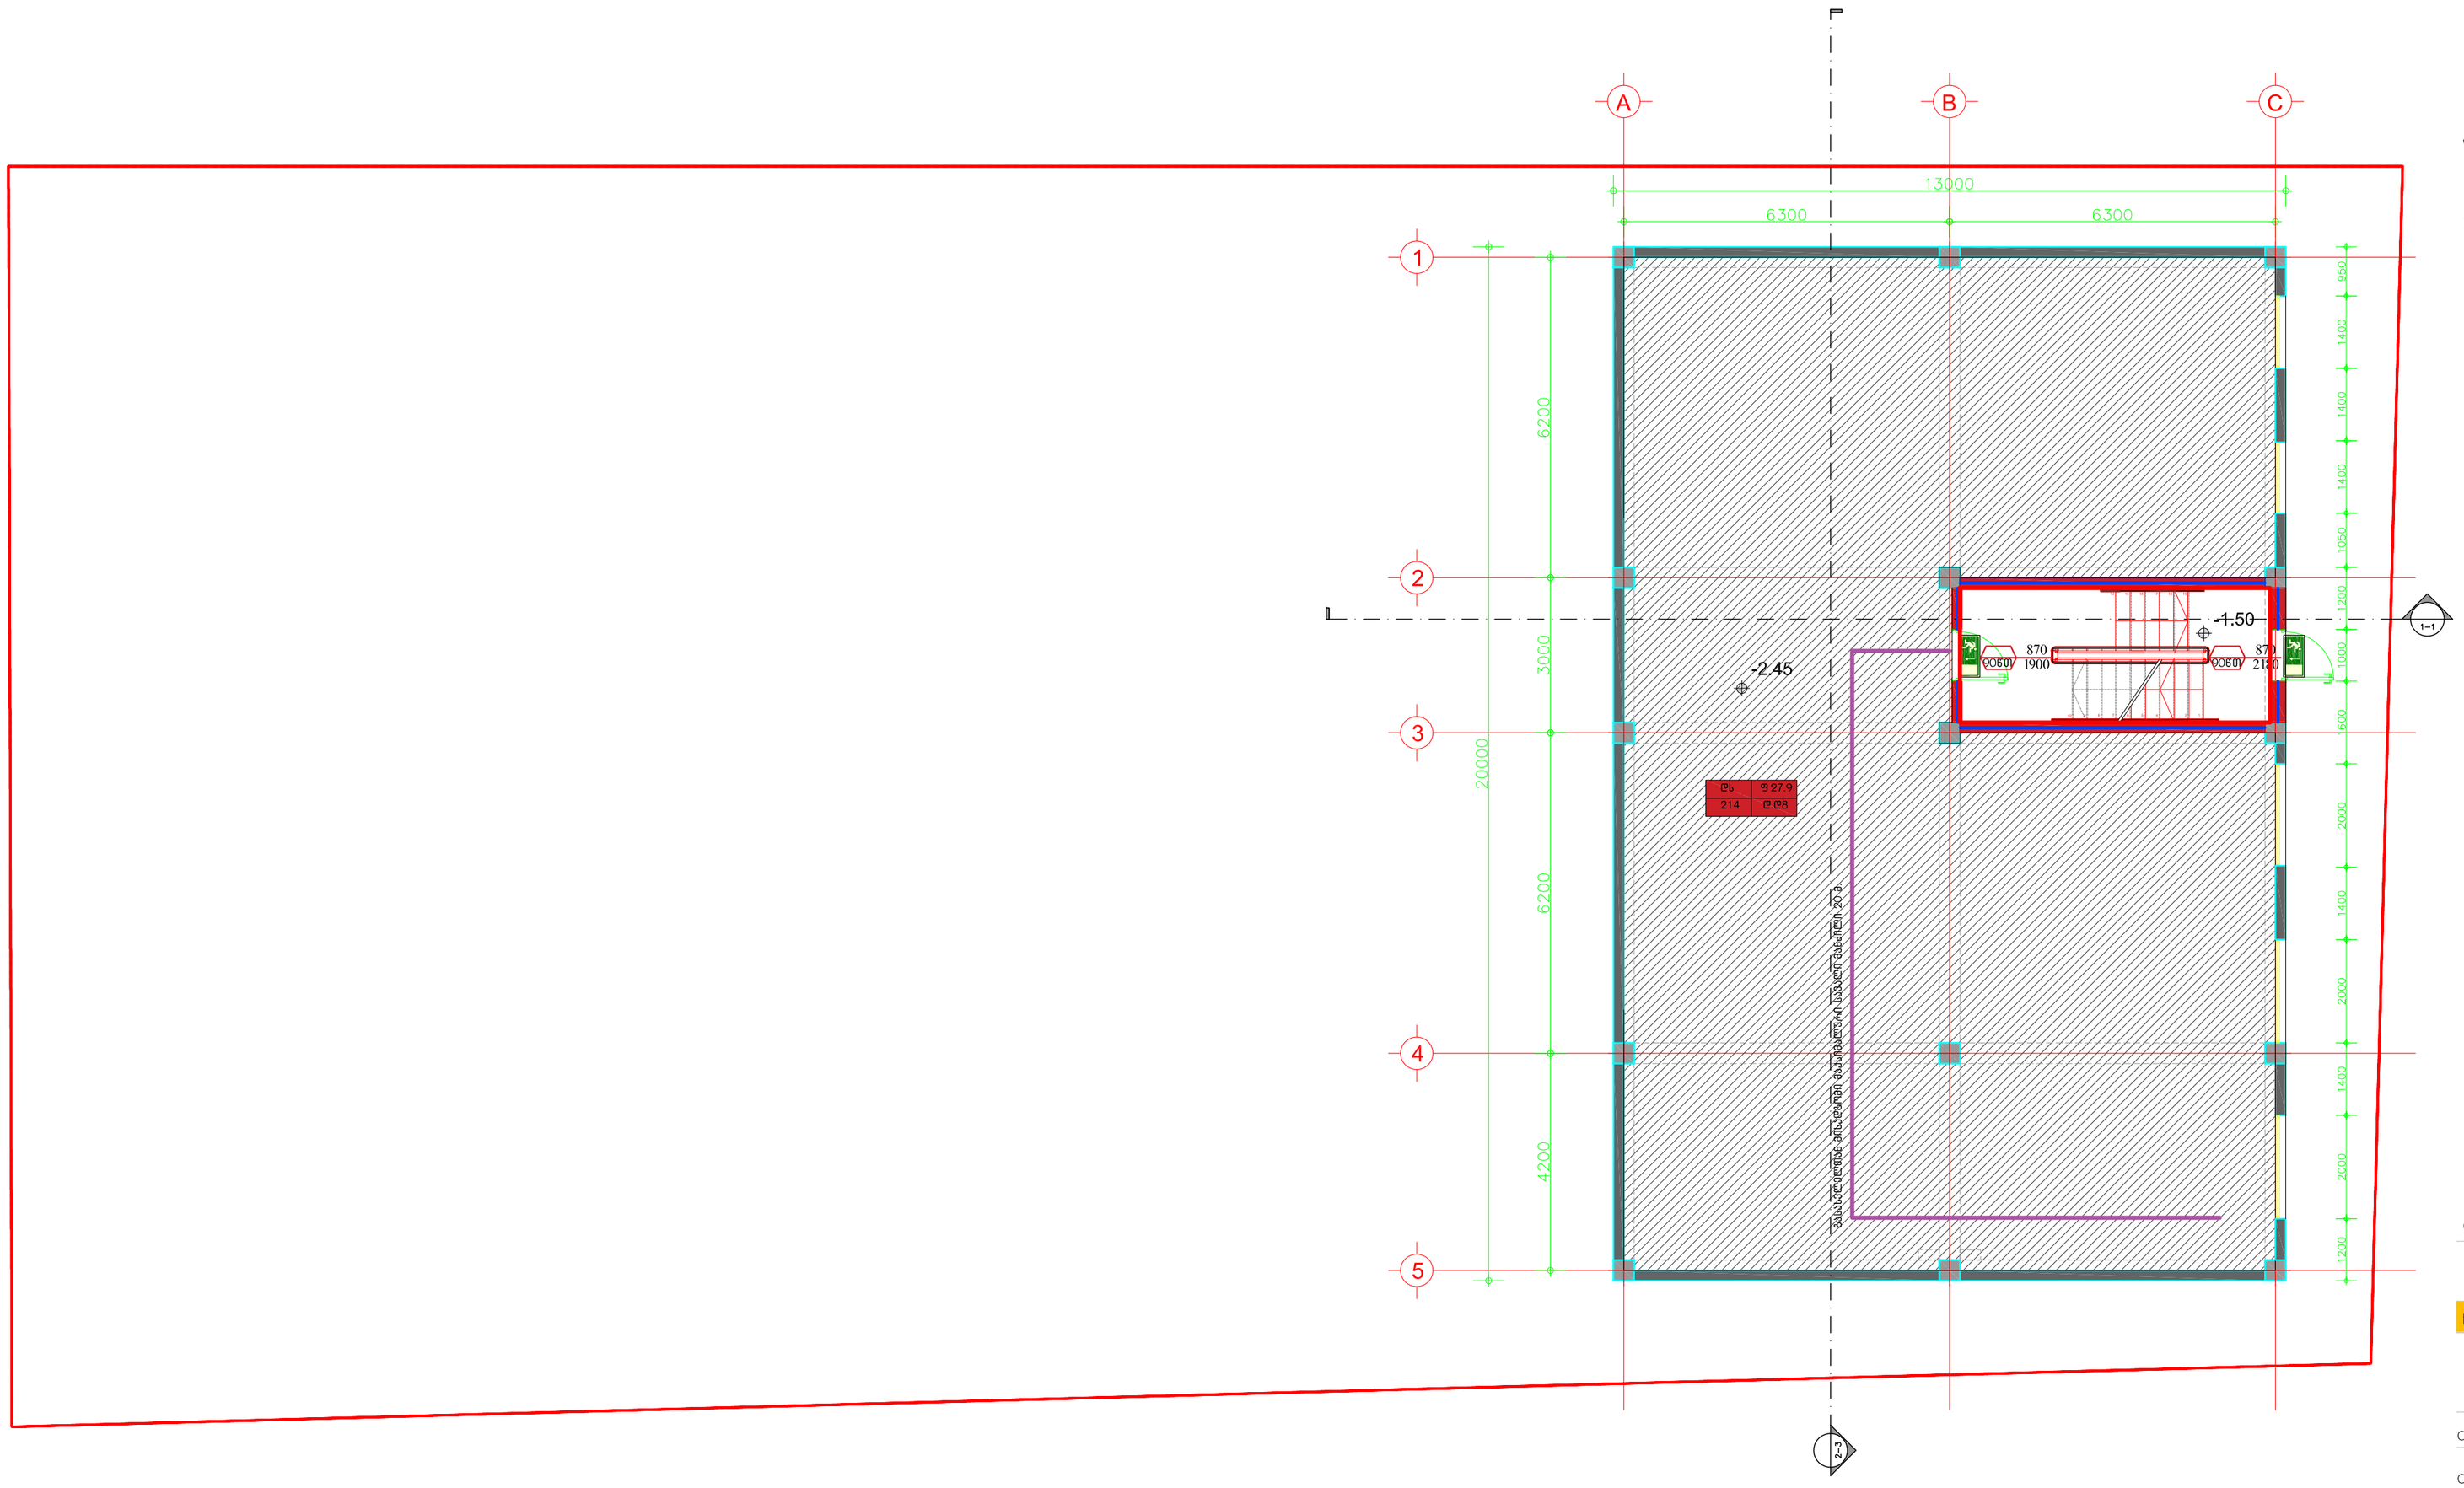

eqsplikacia

Seni Svna:

1. *შახტის შემომზღუდავები, რომლებშიც გავა არხები და საკაბელო ლიობები. დაცული იქნება ცვლილისა და ქვაბლის ფარცაკეტებით.*

damkveTi:

z.mindiaSvili

naxazis dasaxeleba:

17.07JL13
sardafis gegma -2.45 niSnulze

arq.		I.Sonia
arq.		a.WeliZe
arq.		n.vasaZ
arq.		n.xelaSvili

formati A2 | stadia proeqti

masStabi 1:100

TariRi 19.08.2017

W2kshop
s.p.s. W2kShop
405536719
T.WoveliZis 28 Tbilisi
w2kshop@gmail.com
+995 555468080

W2kshop

პროექტის N: 17.07JL13

პროექტის დასახელება:

მრავალბინიანი სახლი თბილისში.
გობრონიძის ქ.ნაკვეთი 003/129

Seniსvnebi:

*naxazze yvela zoma mocemulia milimetre

eqsplikacia

Seniსvna:

1. შახტის შემომზღუდავები, რომლებშიც გაეა არხები და საკაბრო ლიობები, დასრული იქნება ცესხლისა და კვამლის ფარსაკეტებით.

damkveTi:
z.mindiaSvili

naxazis dasaxeleba:

17.07JL13
gegma ±0.00 niSnulze

arq		I.Sonia
arq.		a.WeliZe
arq.		n.vasaZ
arq.		n.xelaSvili

formati A2 | stadia proeqti

masStabi 1:100

TariRi 19.08.2017

W2kshop
S.p.s 32kSOP
405532529
T.WoveliZis 28 Tbilisi
w2kshop@gmail.com
+995 577444444

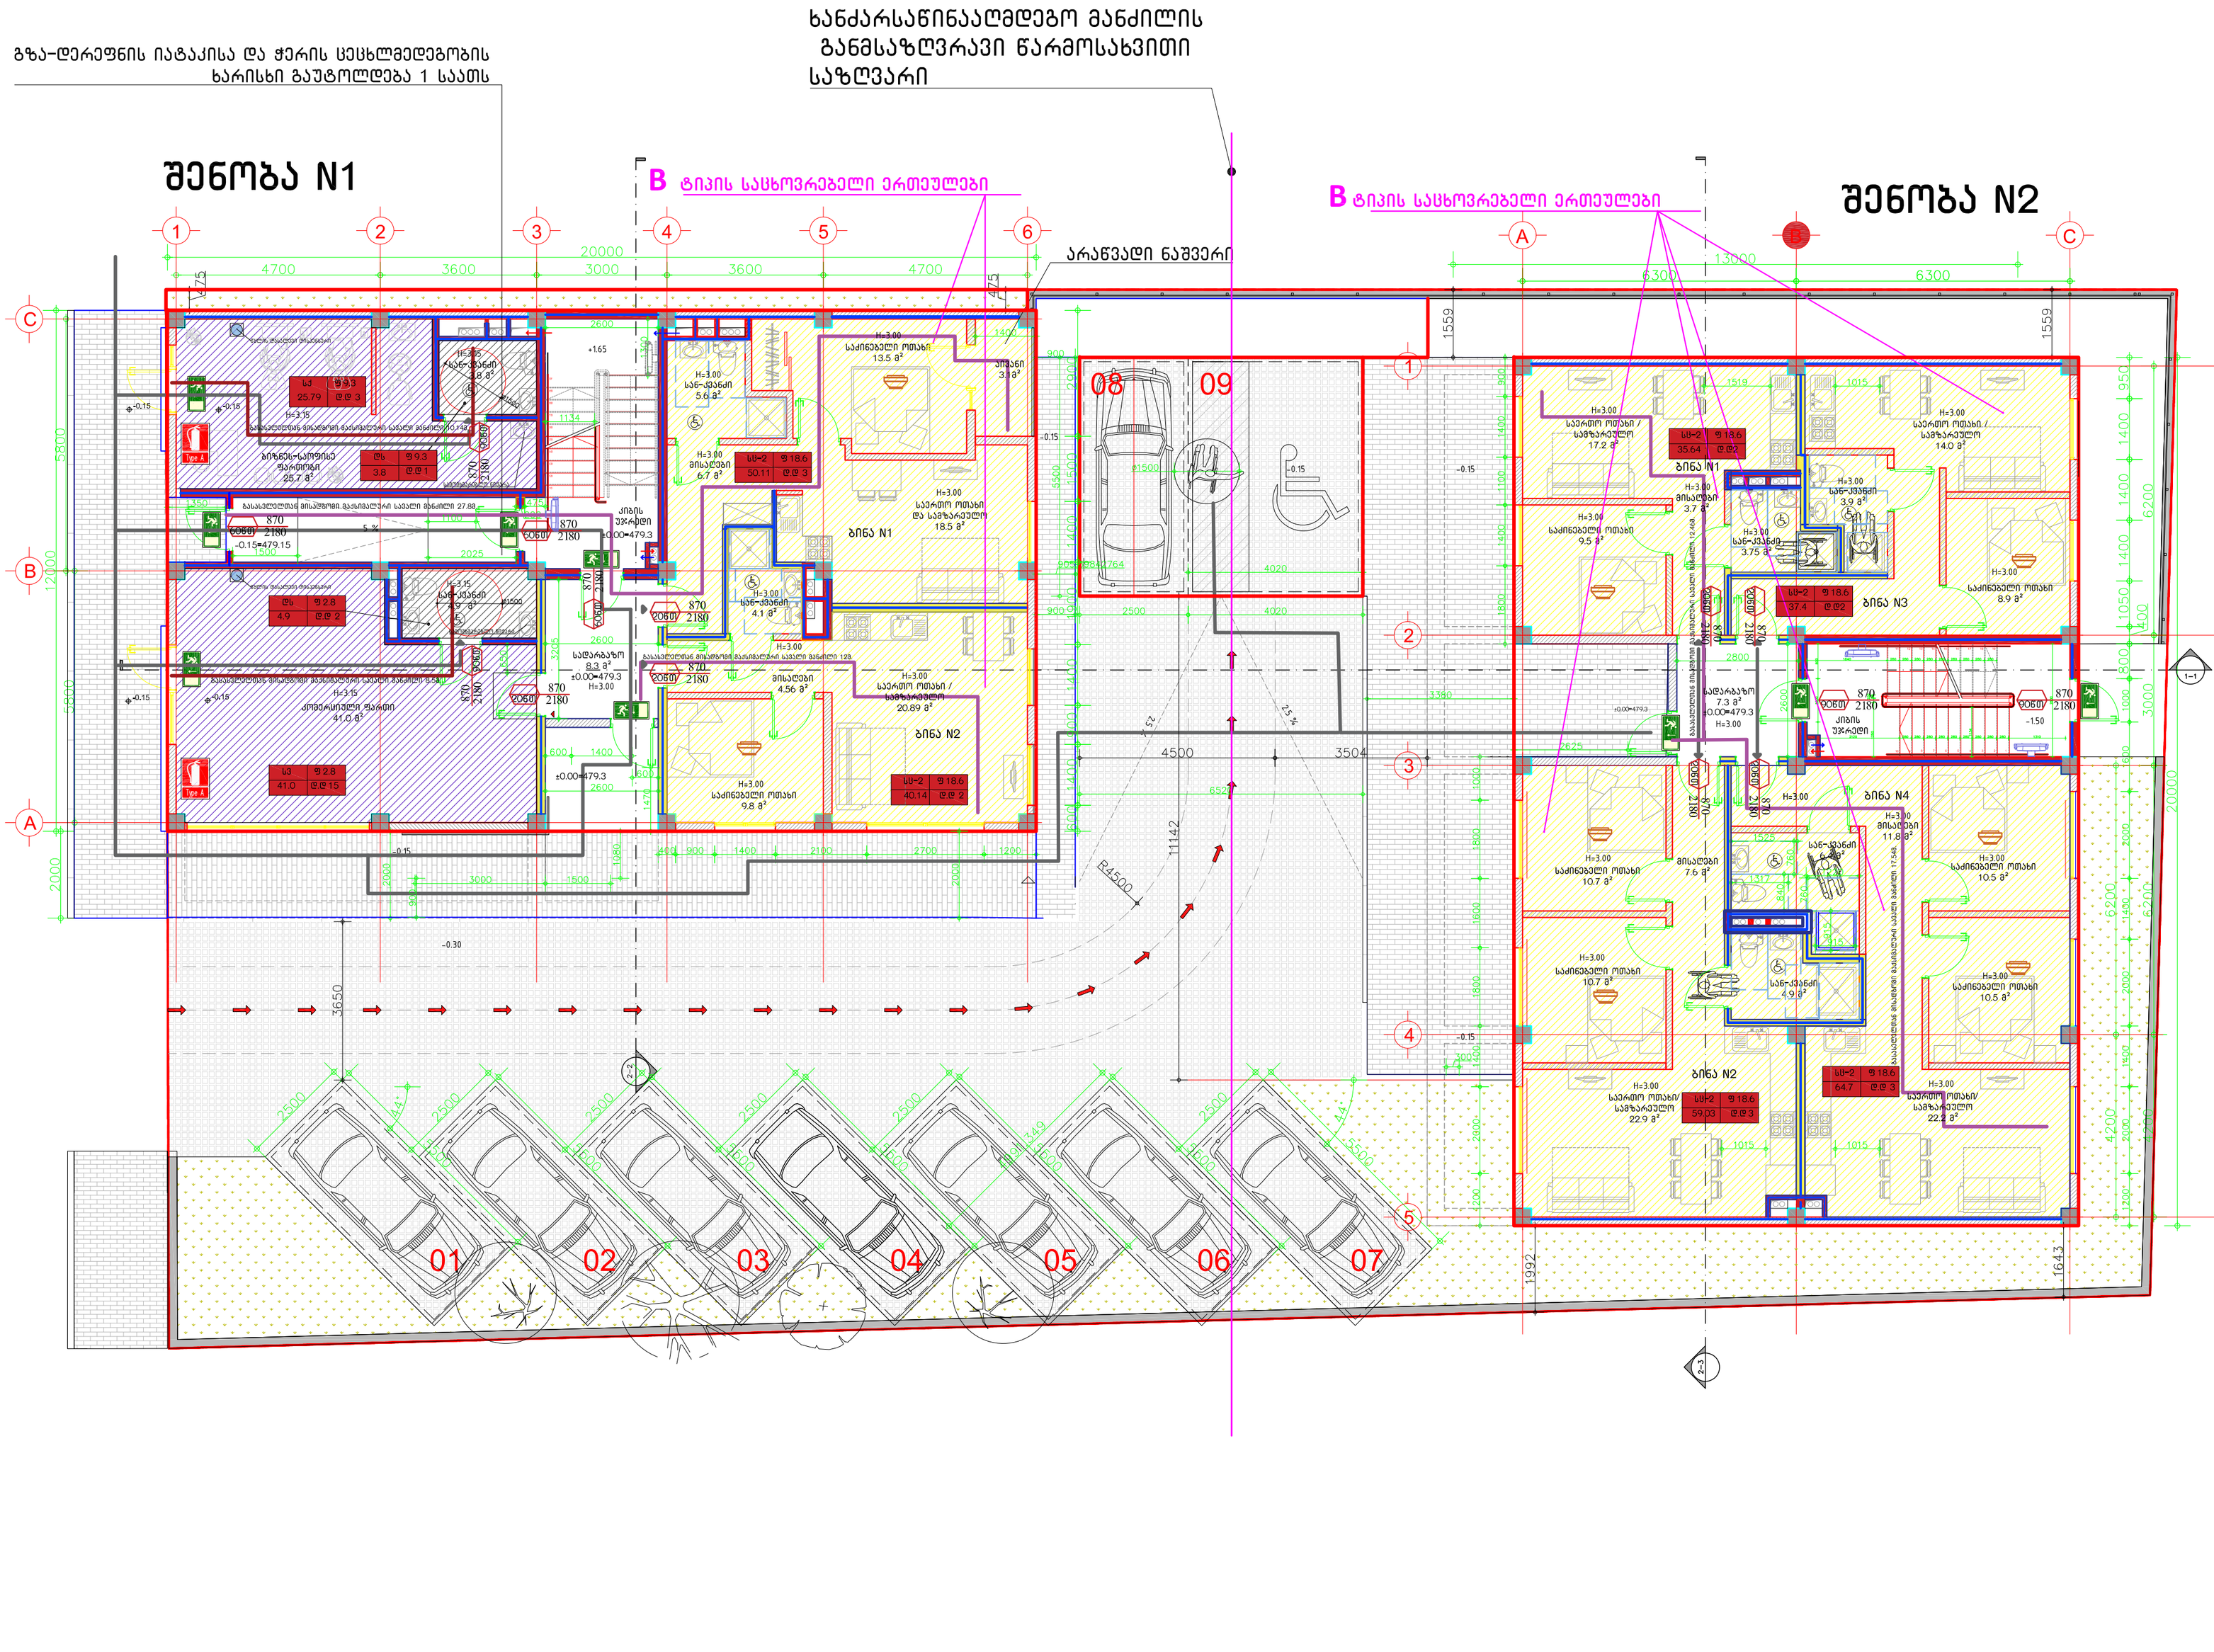

W2kshop

პროექტის N: 17.07JL13

პროექტის დასახელება:

მრავალბინიანი სახლი თბილისში.
გობრონიძის ქ.ნაკვეთი 003/129

S e n i S v n e b i :

*naxazze yvela zoma mocemulia milimetre

e q s p l i k a c i a

S e n i S v n a :

1. შახტის შემომზღუდავები, რომლებშიც გაეს არხები და სპეციარო ლიობები, დაცული იქნება სეცხლისა და ქვაბლის შარსაკეტებით.

შენობა N1

შენობა N2

ხანძარსაწინააღმდეგო მანძილის განმსაზღვრავი წარმოსახვითი საზღვარი

არაწვადი ნაშვერი

არაწვადი ნაშვერი

არაწვადი ნაშვერი

არაწვადი ნაშვერი

არაწვადი ნაშვერი

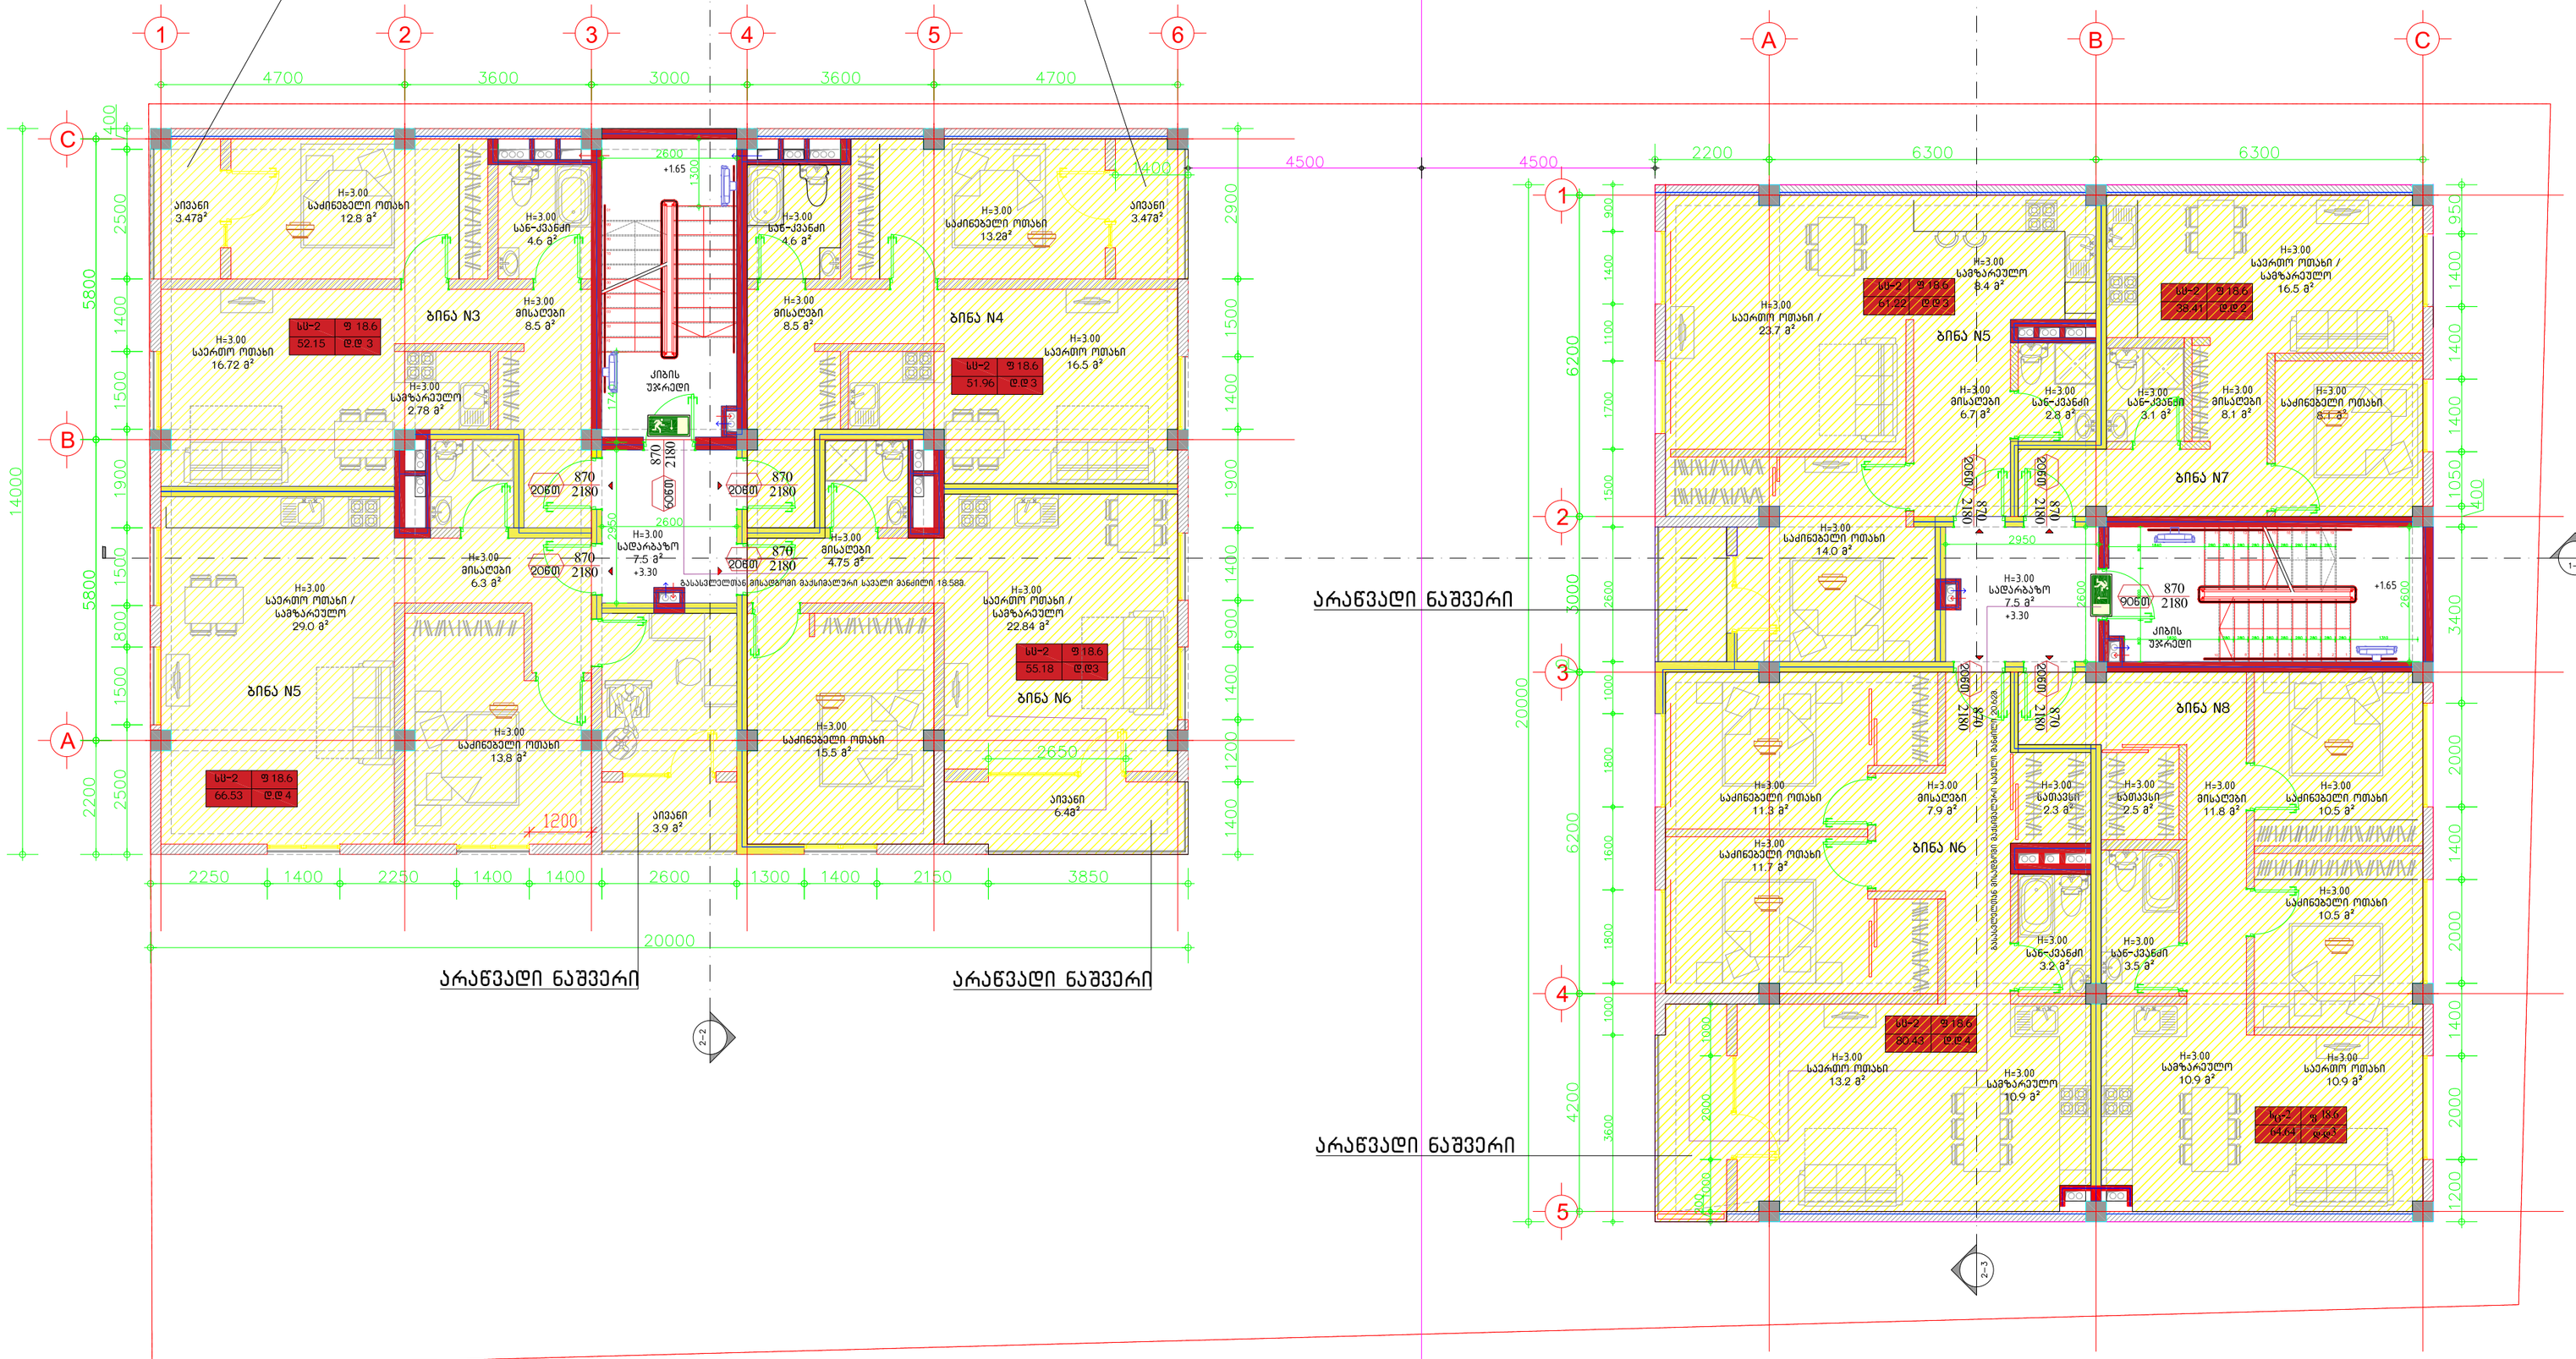

d a m k v e T i :

z.mindiaSvili

naxazis dasaxeleba:

1 7 . 0 7 J L 1 3
gegma +3.30 niSnulze

arq		I.Sonia
arq.		a.WeliZe
arq.		n.vasaZ
arq.		n.xelaSvili

formati A2 | stadia proeqti

masStabi 1:100

TariRi 19.08.2017

W2kshop
S.p.s 32kSoo
404536733
T.WoveliZis 28 Tbilisi
w2kshop@gmail.com

W2kshop

პროექტის N: 17.07JL13

პროექტის დასახელება:

მრავალბინიანი სახლი თბილისში.
გობრონიძის ქ.ნაკვეთი 003/129

Seni Svnebi:

*naxazze yvela zoma mocemulia milimetre

eqsplikacia

Seni Svna:

1. შენიშვნა შემოვლებულია, რომლებშიც გავა არხები და საკაპერო ღიობები, დაცული იქნება სისხლისა და კვამლის შეარსაცეტებით.

damkveTi:

z.mindiaSvili

naxazis dasaxeleba:

17.07JL13
gegma +6.60 niSnulze

arq		I.Sonia
arq.	ა. ველიძე	a.WeliZe
arq.	ნ. ვასაძე	n.vasaZ
arq.	ნ. ხელაშვილი	n.xelaSvili

formati A2 | stadia proeqti

masStabi 1:100

TariRi 19.08.2017

W2kshop
205337638
T.WoveliZis 28 Tbilisi
w2kshop@gmail.com
+995 555468080

შენობა N1

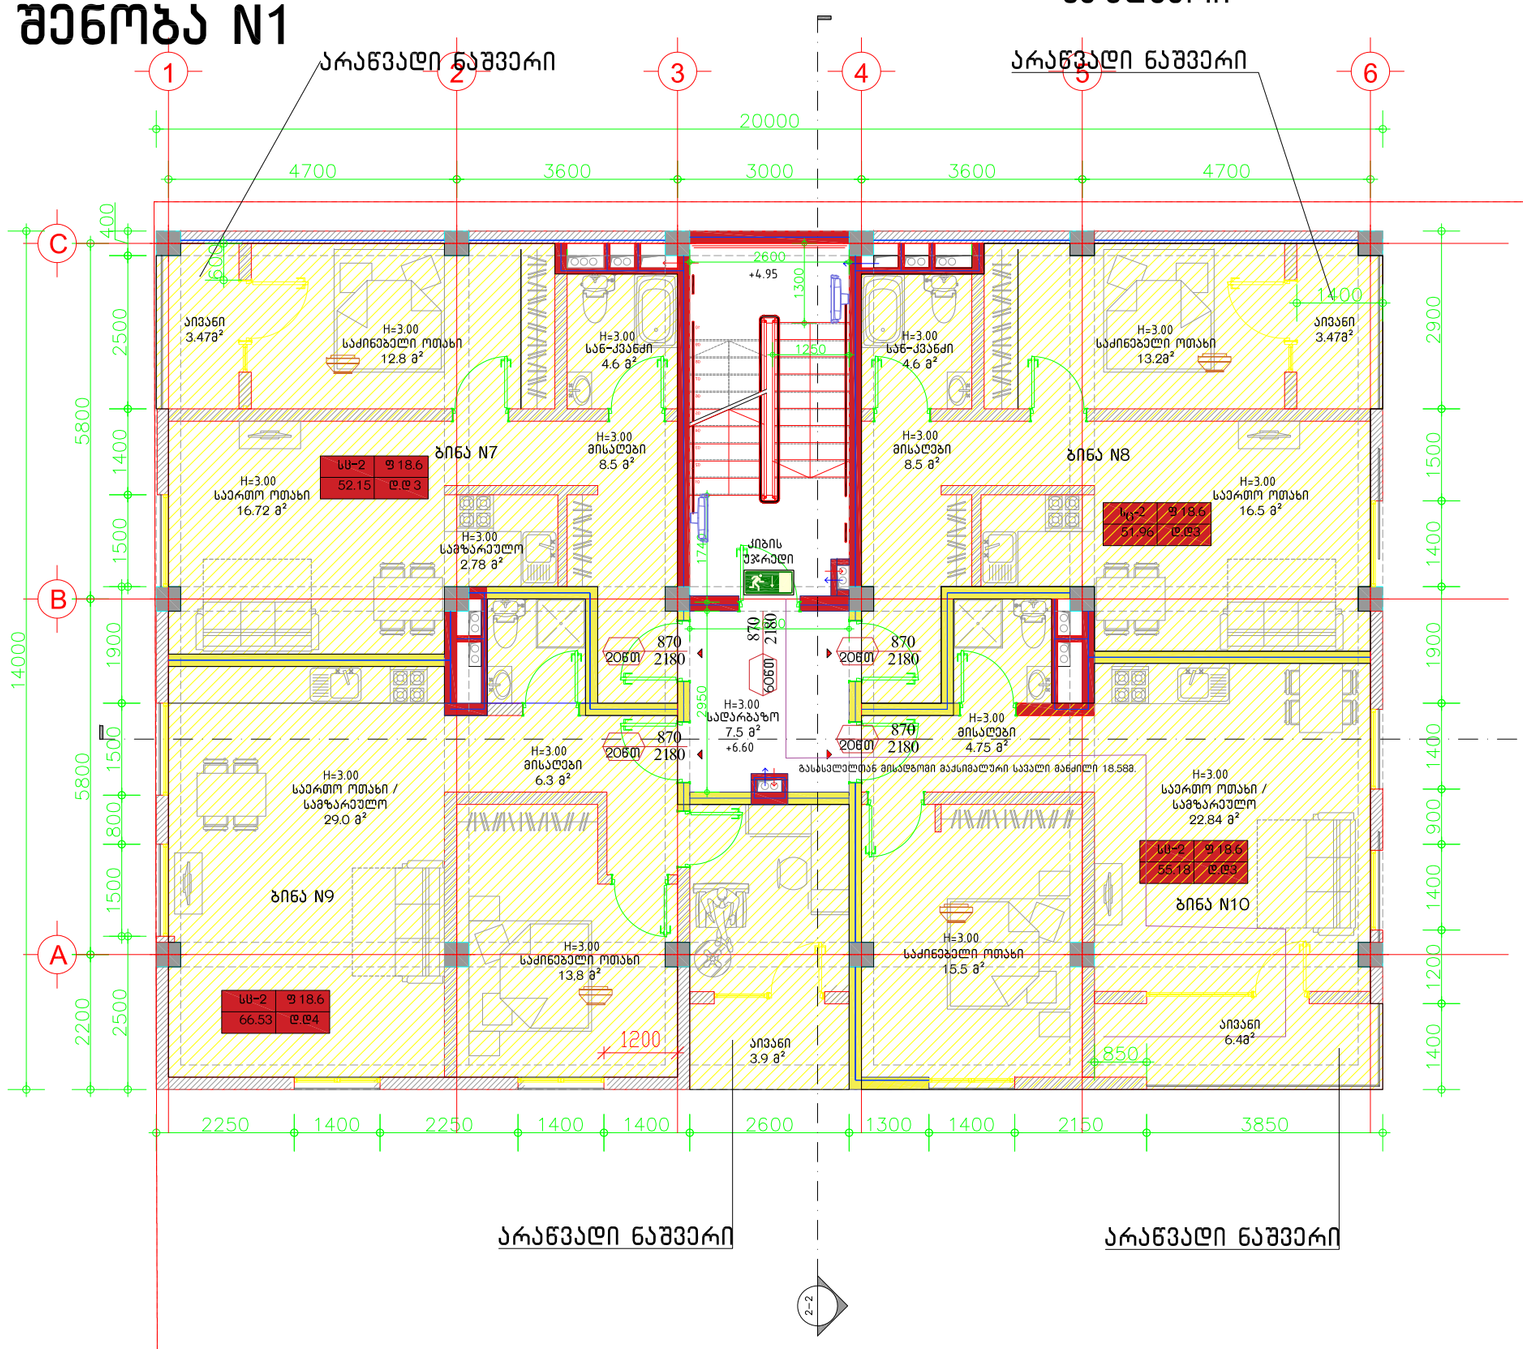

ხანძარსაწინააღმდეგო მანძილის განმსაზღვრავი წარმოსახვითი საზღვარი

შენობა N2

