

ფორმატი	ფაილის სახელი
A.3	

არქიტექტურული ნაწილი

შენიშვნები:

პირობითი ნიშნები:

დამკვეთი:

მისამართი: ვაჟა - ფშაველას მე - 2 ჯვ. კორპუსი № 11ბ

მრავალფუნქციური საცხოვრებელი სახლი

თანამდებობა	გვარი	ხელმოწერა	თარიღი
დირექტორი	დ. გოგიჩაიშვილი		
მთ.არქიტექტორი	დ. გოგიჩაიშვილი		
პრ.ავტორი	დ. გოგიჩაიშვილი		
დეამუშავა	გ. გოგოლაშვილი		
შეამოწმა	ი. ჩირაქე		

AUSART ARCHITECTURAL STUDIO

მისამართი
ქ.თბილისი,
გამრეკელის №19

დაკვეთა №	
თარიღი	
მასშტაბი	

ნახაზი
კორექტირებული ხედი -1

სტადია	ფურცელი	ფურცლები
ს.პ.	ა - 28	30

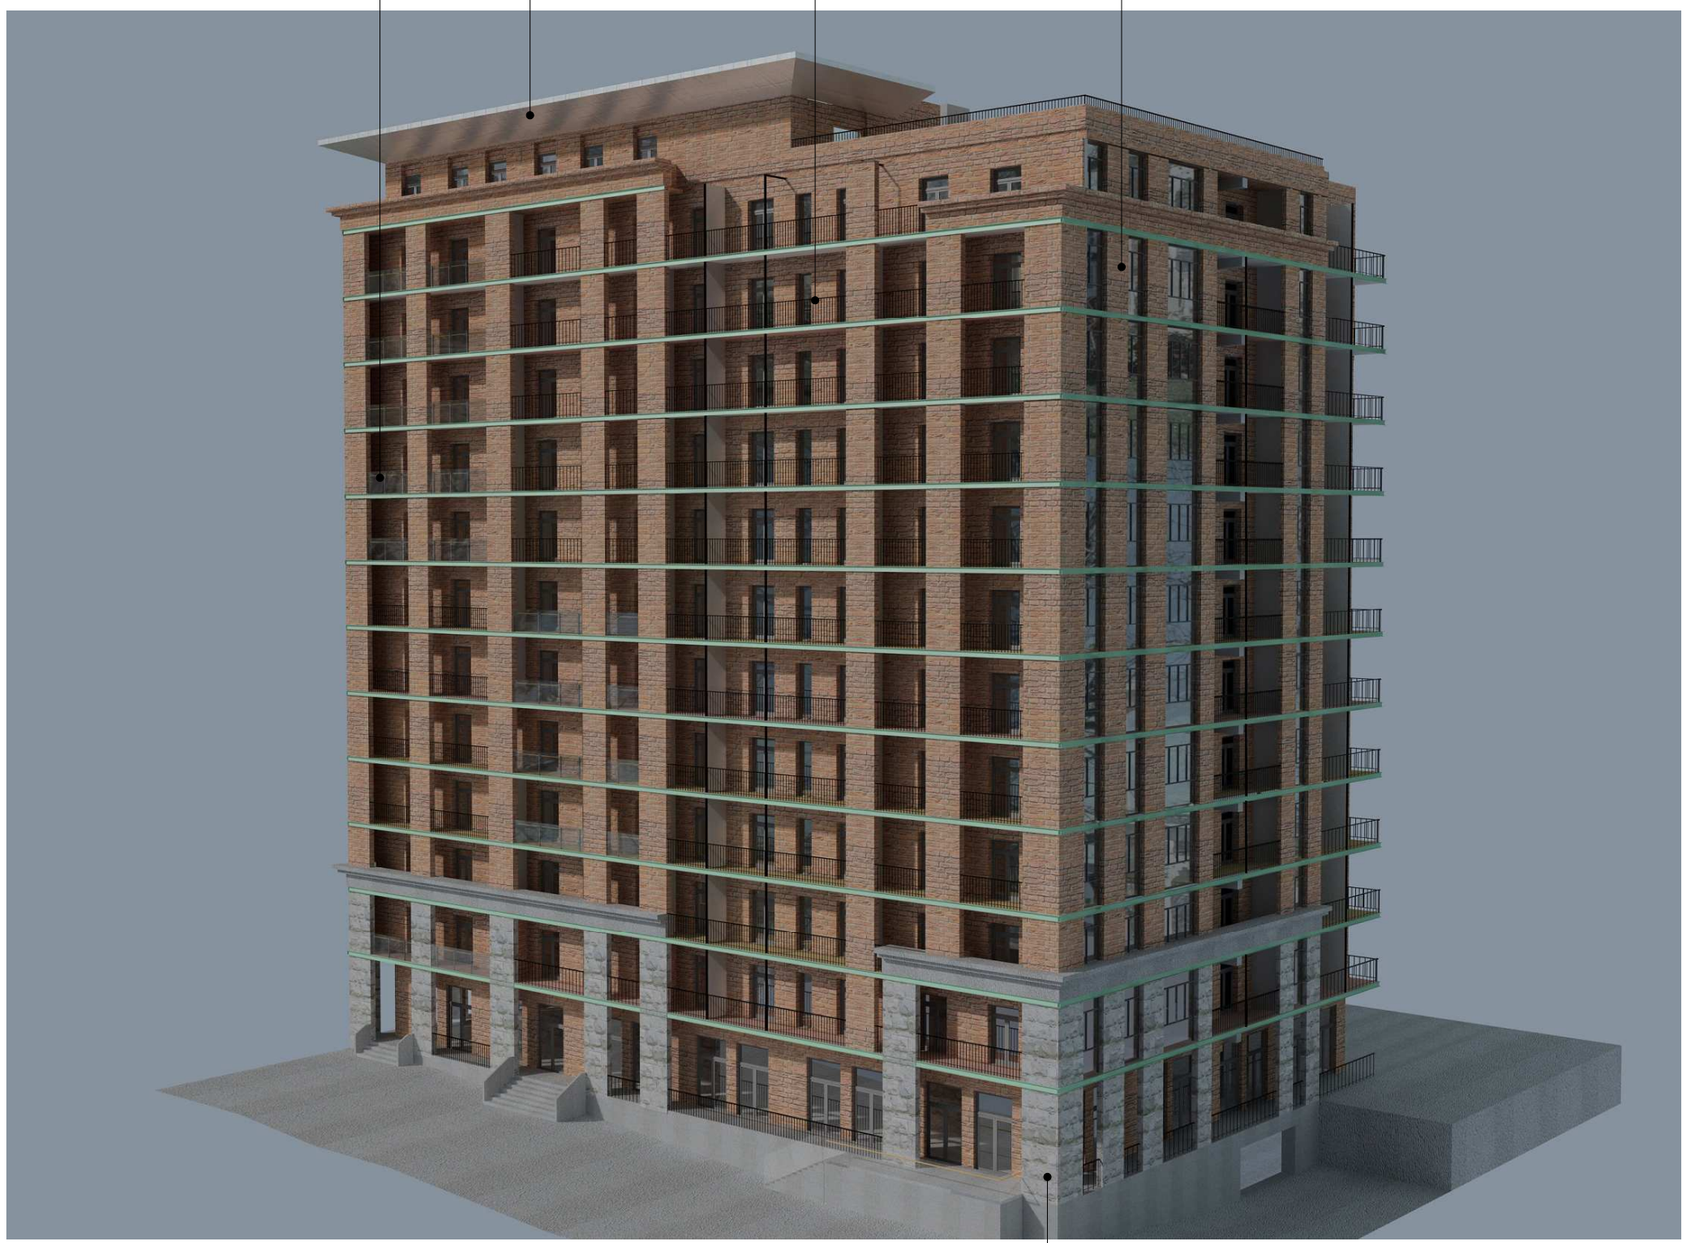

ფორმატი	ფაილის სახელი
A.3	

არქიტექტურული ნაწილი

შენიშვნები:

პირობითი ნიშნები:

დამკვეთი:

მისამართი: ვაჟა - ფშაველას მე - 2 ჯვ. პორჯესი № 11⁵

მრავალფუნქციური საცხოვრებელი სახლი

თანამდებობა	გვარი	ხელმოწერა	თარიღი
დირექტორი	ლ. გოგიჩაიშვილი		
მთ.არქიტექტორი	ლ. გოგიჩაიშვილი		
არ.უფროსი	ლ. გოგიჩაიშვილი		
დიზაინერი	გ. გოგოლაშვილი		
შემოწმა	ი. ჩირაქაძე		

AUSART ARCHITECTURAL STUDIO

მისამართი
ქ.თბილისი, გაურკვეველის №19

დაკვეთა №	
თარიღი	
მასშტაბი	

ნახაზი: პორჯატირებული სახლი -2

სტადია	ფურცელი	ფურცლები
ს.პ.	ა - 29	30

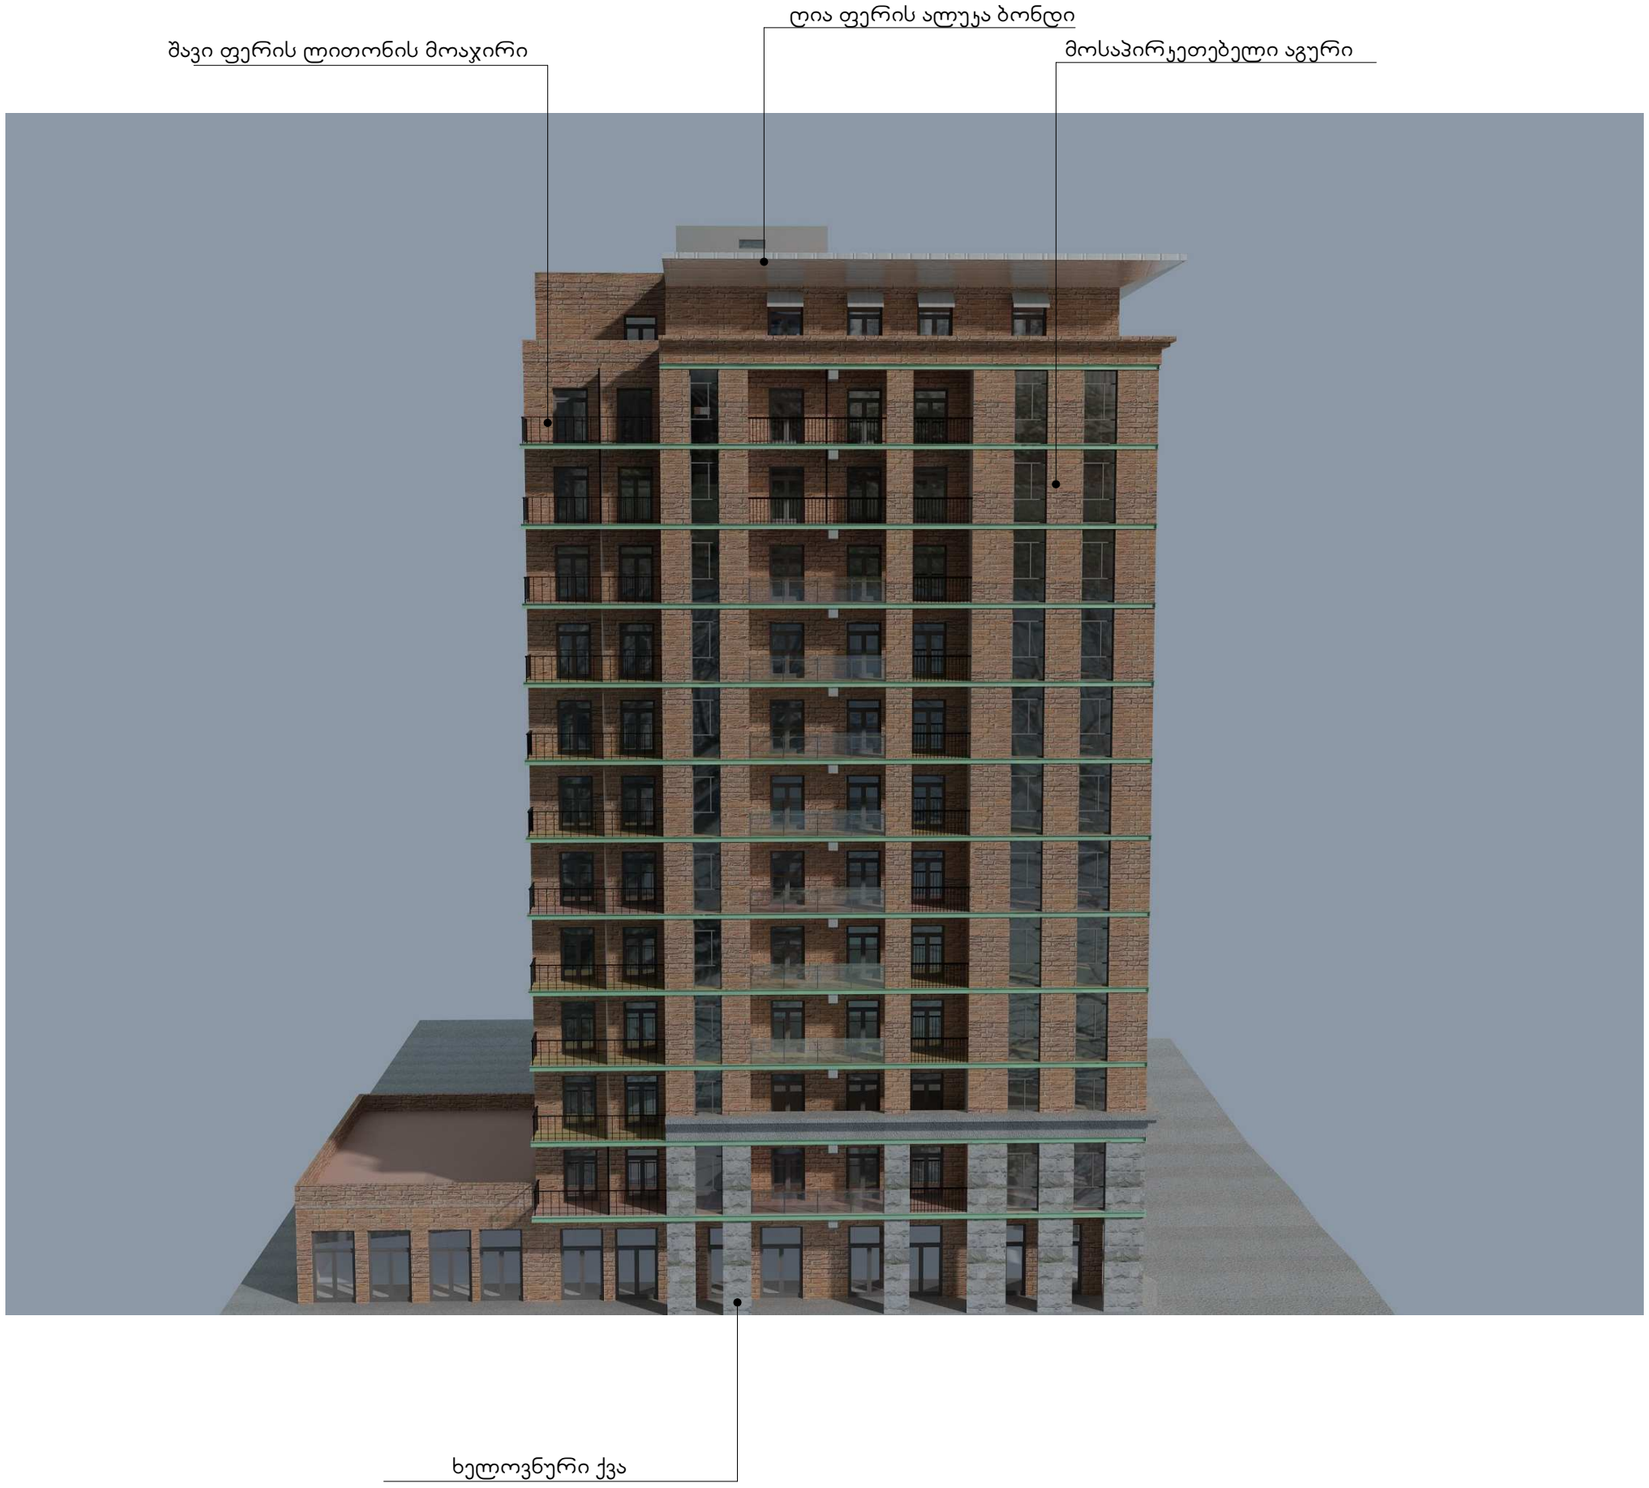

A.3

არქიტექტურული ნაწილი

შენიშვნები:

პირობითი ნიშნები:

დამკვეთი:

მისამართი: ვაჟა - ფშაველას მე - 2 ჯვ. კორპუსი № 11ბ

მრავალფუნქციური საცხოვრებელი სახლი

თანამდებობა	გვარი	ხელმოწერა	თარიღი
დირექტორი	დ. გოგიჩაიშილი		
მთ.არქიტექტორი	დ. გოგიჩაიშილი		
პრ.ავტორი	დ. გოგიჩაიშილი		
დამუშავა	გ. გოგოლაშვილი		
შეამოწმა	ი. ჩირაქ		

AUSART ARCHITECTURAL STUDIO

მისამართი

ქ.თბილისი, გამრეკელის №19

დაკვეთა №	
თარიღი	
მასშტაბი	

ნახაზი

პორექტირებელი ხედი -3

სტადია	ფურცელი	ფურცლები
ს.პ.	ა - 30	30