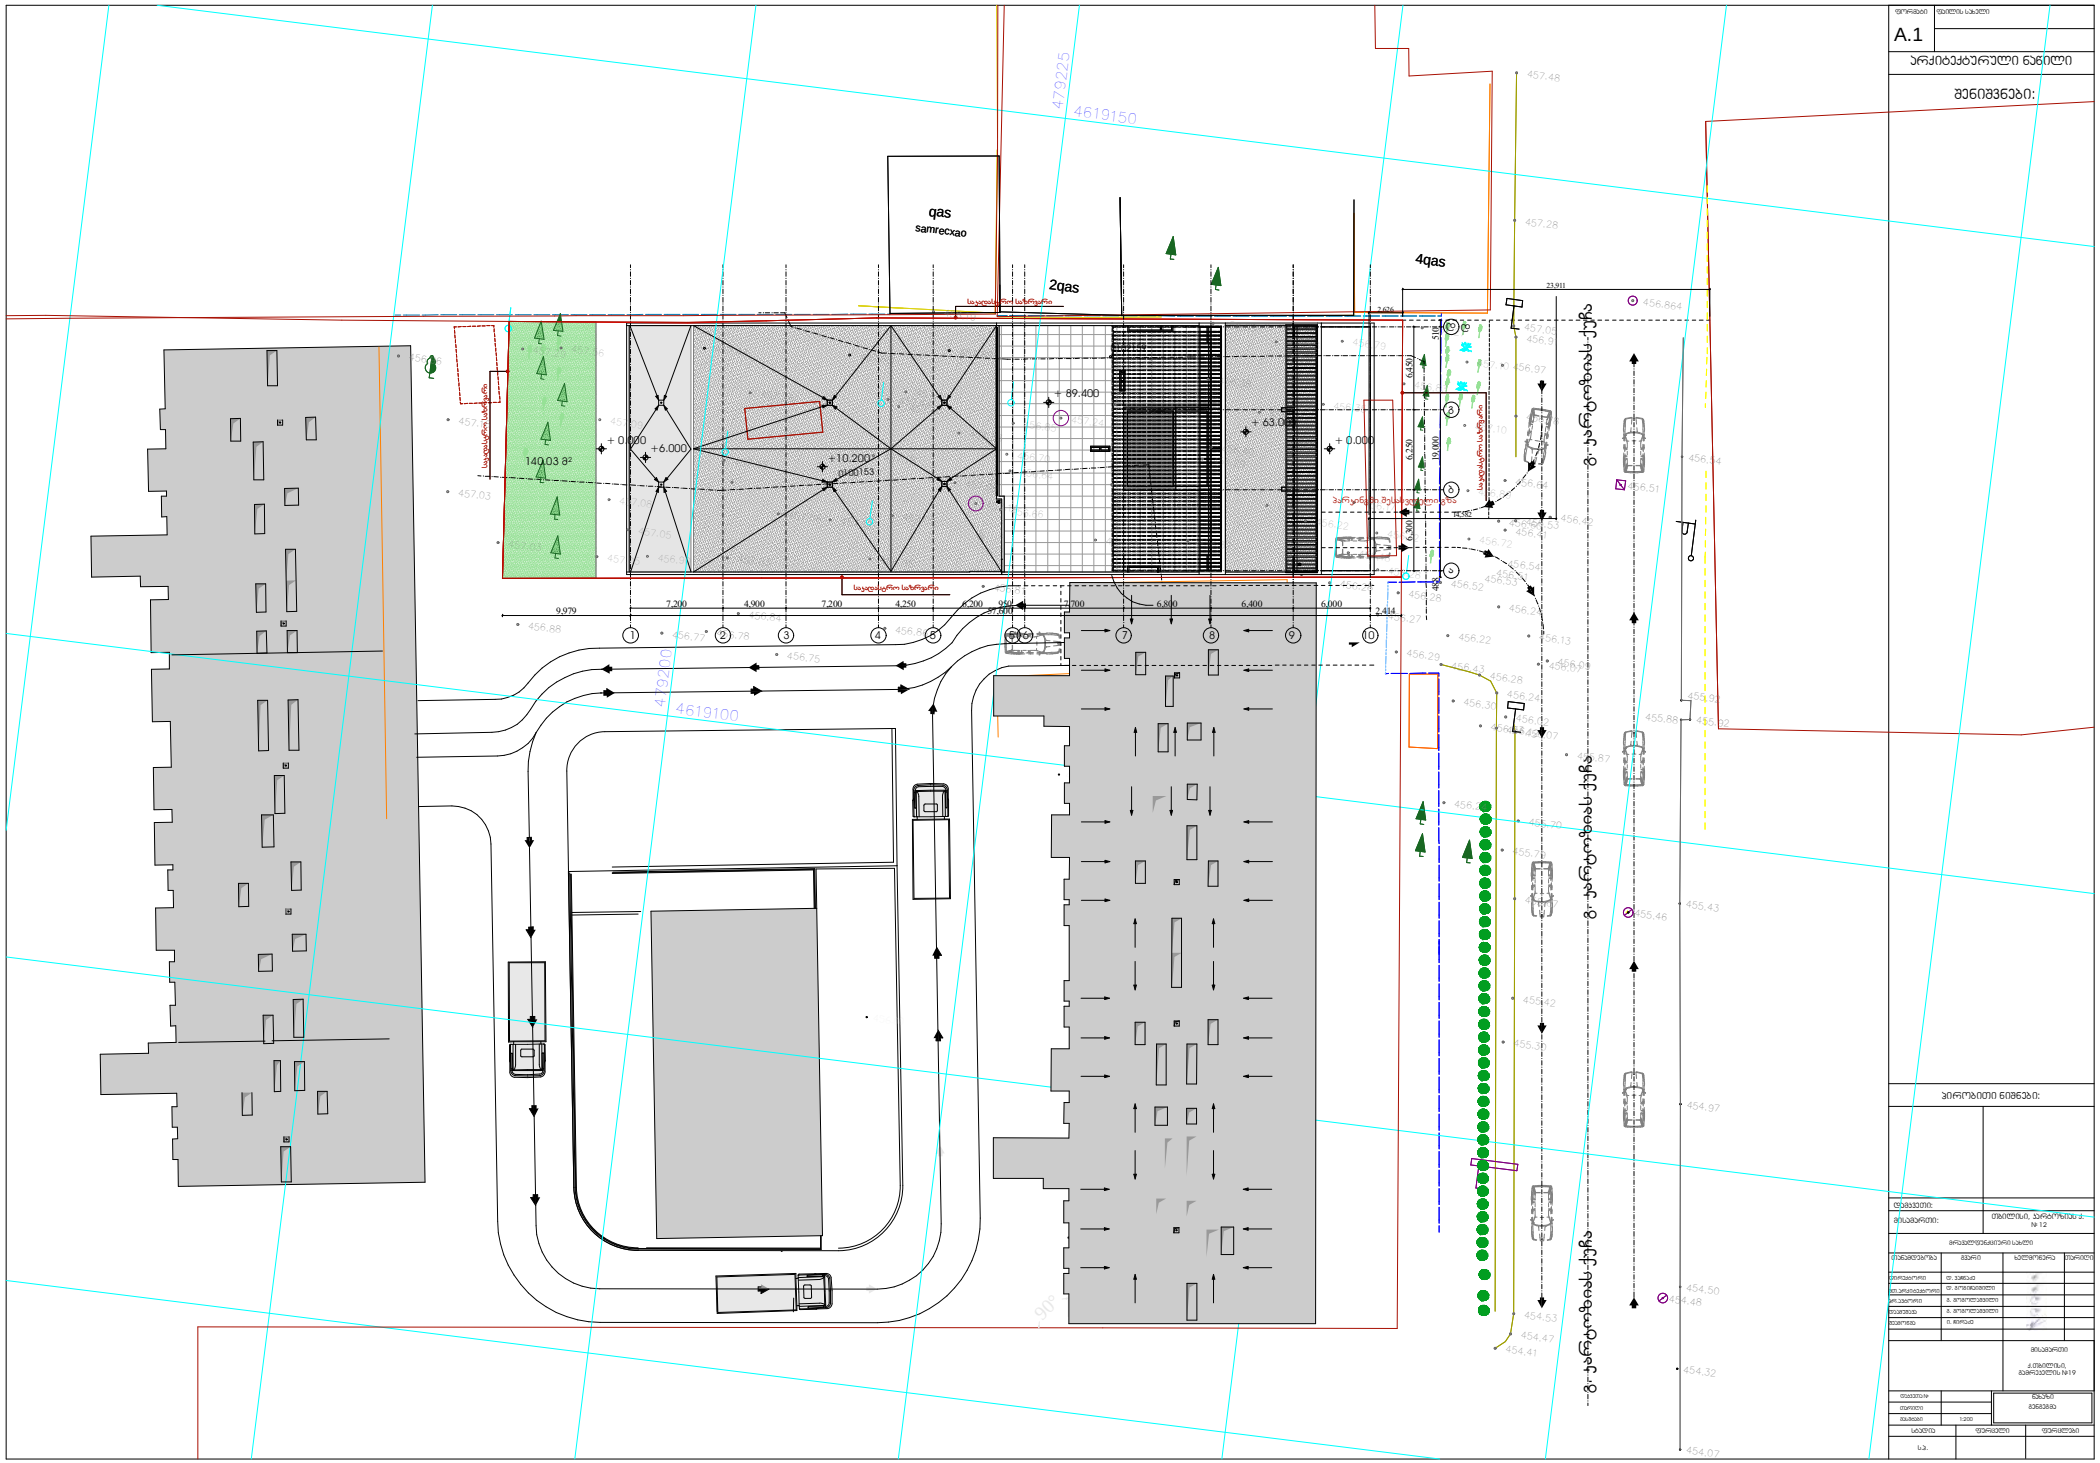

A.1

არქიტექტურული ნაწილი

შენიშვნები:

ძირითადი ნიშნები:

შემსრულებელი:	
მისამართი:	თბილისი, ვარკეთილი 2, №12
მრავალფუნქციური სახლი	

შესრულებულია	სახელი	ხელმოწერა	თარიღი
არქიტექტორი	ლ. ჯობავა		
მთ. პროექტირების არქიტექტორი	ლ. ჯობავა		
არქიტექტორი	ა. ბერიაშვილი		
კონსტრუქციები	ა. ბერიაშვილი		
ინჟინერია	ლ. ჯობავა		

მისამართი	ქ.თბილისი, ვაჟა-ფშაველის №19
ობიექტი	მრავალ ბინიანი საცხოვრებელი სახლი
ფაზა	
მასშტაბი	1:200
ფურცელი	
ფურცლების	

ს.პ.

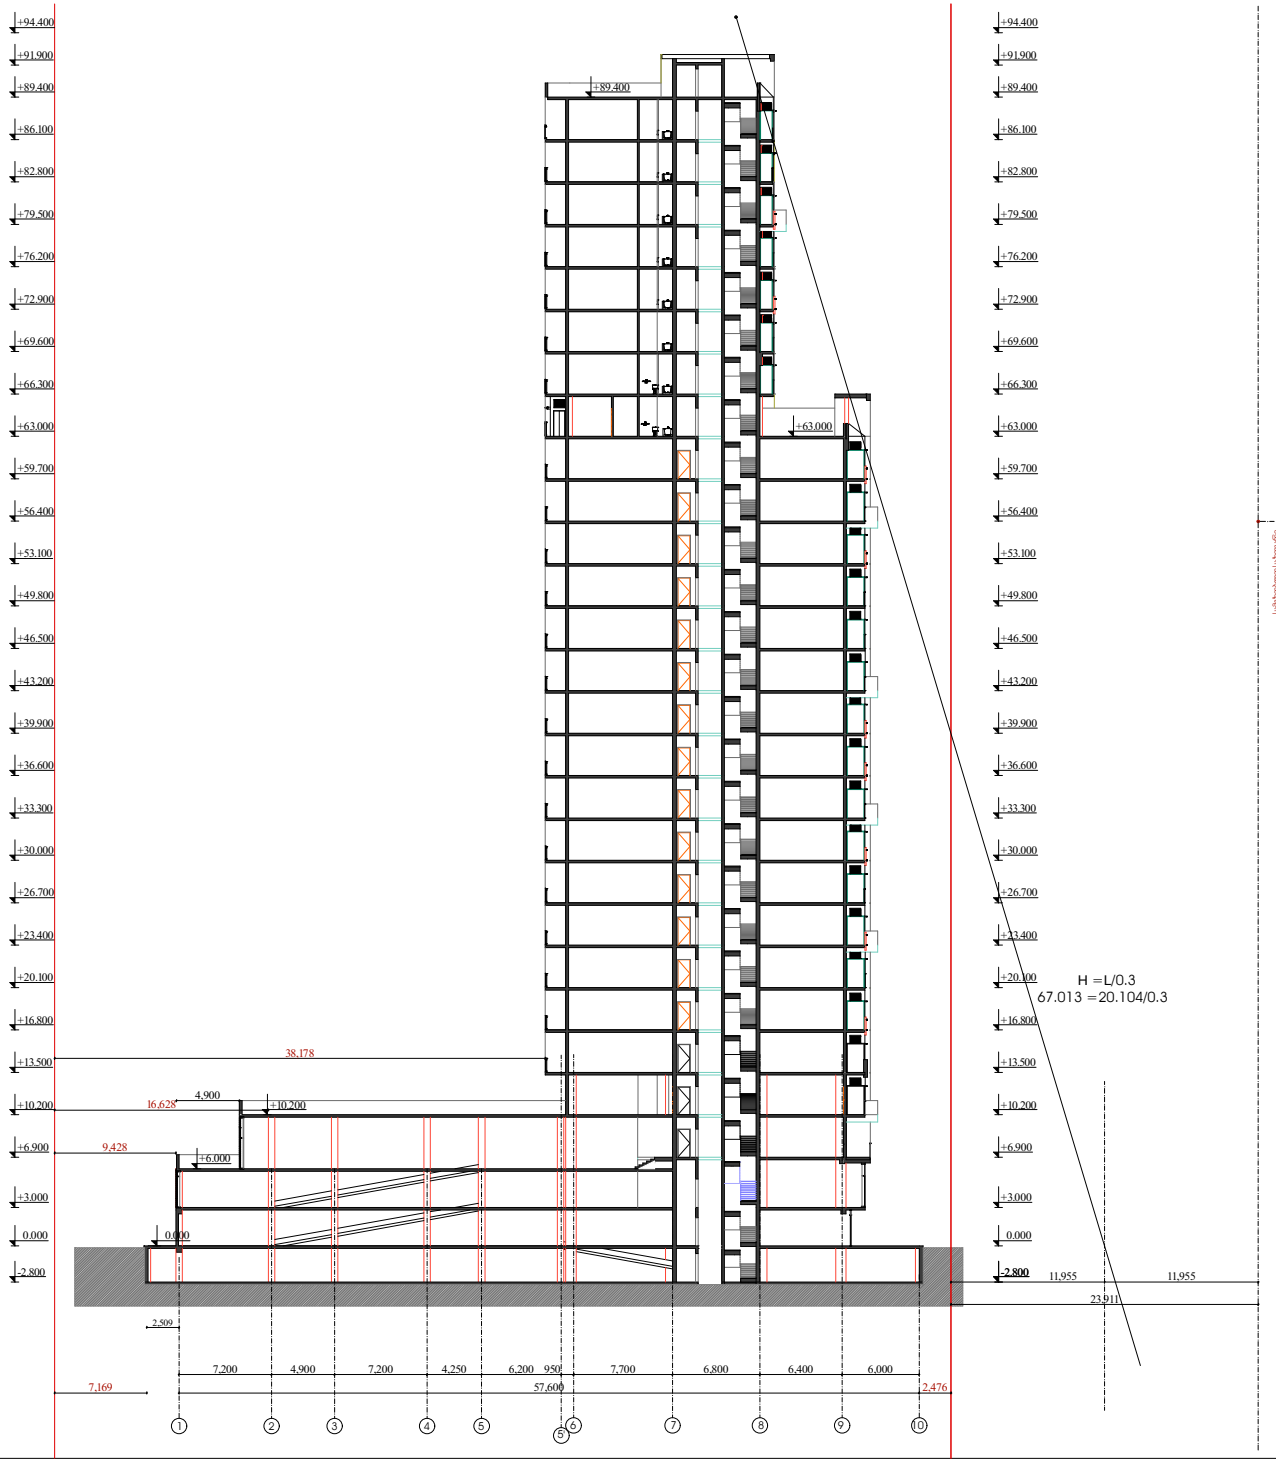

ფორმატი A.1

ნახაზის სახელი

არქიტექტურული ნაწილი

შენიშვნები:

პირობითი ნიშნები:

შემსრულებელი:	
მისამართი:	თბილისი, ვერტყვისუბნის ქ. № 12

არქიტექტონიკური ცალი

შემსრულებელი	სტადია	ხელმოწერა	თარიღი
ხელმძღვანელი	ლ. ჯობავა		
მთ.პროექტირების	ლ. ბერიშვილი		
არქიტექტორი	ა. ბერიშვილი		
კონსტრუქტორი	ა. ბერიშვილი		
მთავარი	ლ. ჯობავა		

მისამართი
ქ.თბილისი, ვერტყვისუბნის №19

ნახაზის	ნახაზი 1-1
მასშტაბი	1:200

სტადია	ფურცელი	ფურცლები
ს.პ.		