მასშტაბი

თარიღი

კოლონა

თარიღი

ხელმოწერა

კედელი

ტიხარი

გვარი

მისამართი

დირექტორი

1.ნახაზზე ზომები მოცემულია მეტრებში.

საკადასტრო საზღვარი რიგელი

ტექნიკურ-ეკონომიკური მაჩვენებლები:

დამკვეთი

2.ნახაზის ყველა ცვლილება მშენებლობისას
შეთანხმებული უნდა იყოს პროექტის
ავტორთან.

პროექტის შეთანხმება

პროექტის სახელწოდება:

სტადია

თანამდებობა

პირობითი ნიშნები:

ფორმატი

ნახაზი:

A-1

შენიშვნები:

ავტორი

ღერძის ხაზი დიაფრაგმა

ჭრილის ხაზი

1:100

თათია მამულაშვილი-
ჩხეიძე

ქ. თბილისში, ქუჩა დემეტრე
თავდადებულის, #16ა-ს
მიმდებარედ (ს/კ01.10.06.006.234)

შპს "ბი-ემ-სი გეზი"

E

1-1

მრავალბინიანი საცხოვრებელი სახლი

მიწის ნაკვეთის ფართობი 1759(კვ.მ)

კ1 განაშენიანების კოეფიციენტის
საანგარიშო ფართობი
698.4/1759=0.4

კ2 განაშენიანების ინტენსივობის
კოეფიციენტის საანგარიშო ფართობი
4354.69/1759=2.5

კ3 გამწვანების კოეფიციენტის
საანგარიშო ფართობი 537.9/1759=0.3

A-302

ფასადი 9-1 ღერძებს შორის

ფასადი 9-1 ღერძებს შორის

9 8 7 6 5 4 3 2 1

3.00 6.00 6.00 6.00 6.00 6.00 6.00 6.00

- 1.50 -1.57

±0.00

+3.00

+6.20

+9.40

+12.60

+15.80

+19.00

+22.20

+25.40

+27.90

+30.20

- 1.39

±0.00

+3.00

+6.20

+9.40

+12.60

+15.80

+19.00

+22.20

+25.40

+27.90

+30.20

+28.66

+29.40

+30.65
+30.20

+23.40 +23.40

+28.66

+30.20

+30.65

+29.40

+23.40 +23.40

±0.00

- 1.41

საკადასტრო საზღვარ

შელესილი და მუქ ნაცრისფრად შეღებილი (RAL7037)

შელესილი და თეთრად შეღებილი (RAL9010)

დეკორატიული ლესვა ფერი ყავისფერი (RAL7008)

მეტალოპლასტმასის კარი

მეტალოპლასტმასის ფანჯარა

ლოთონის მოაჯირი

დეკორატიული ლესვა ფერი ღია ნაცრისფერი (RAL9006)

საკადასტრო საზღვარ

ფასადი დ-ა ღერძებს შორის

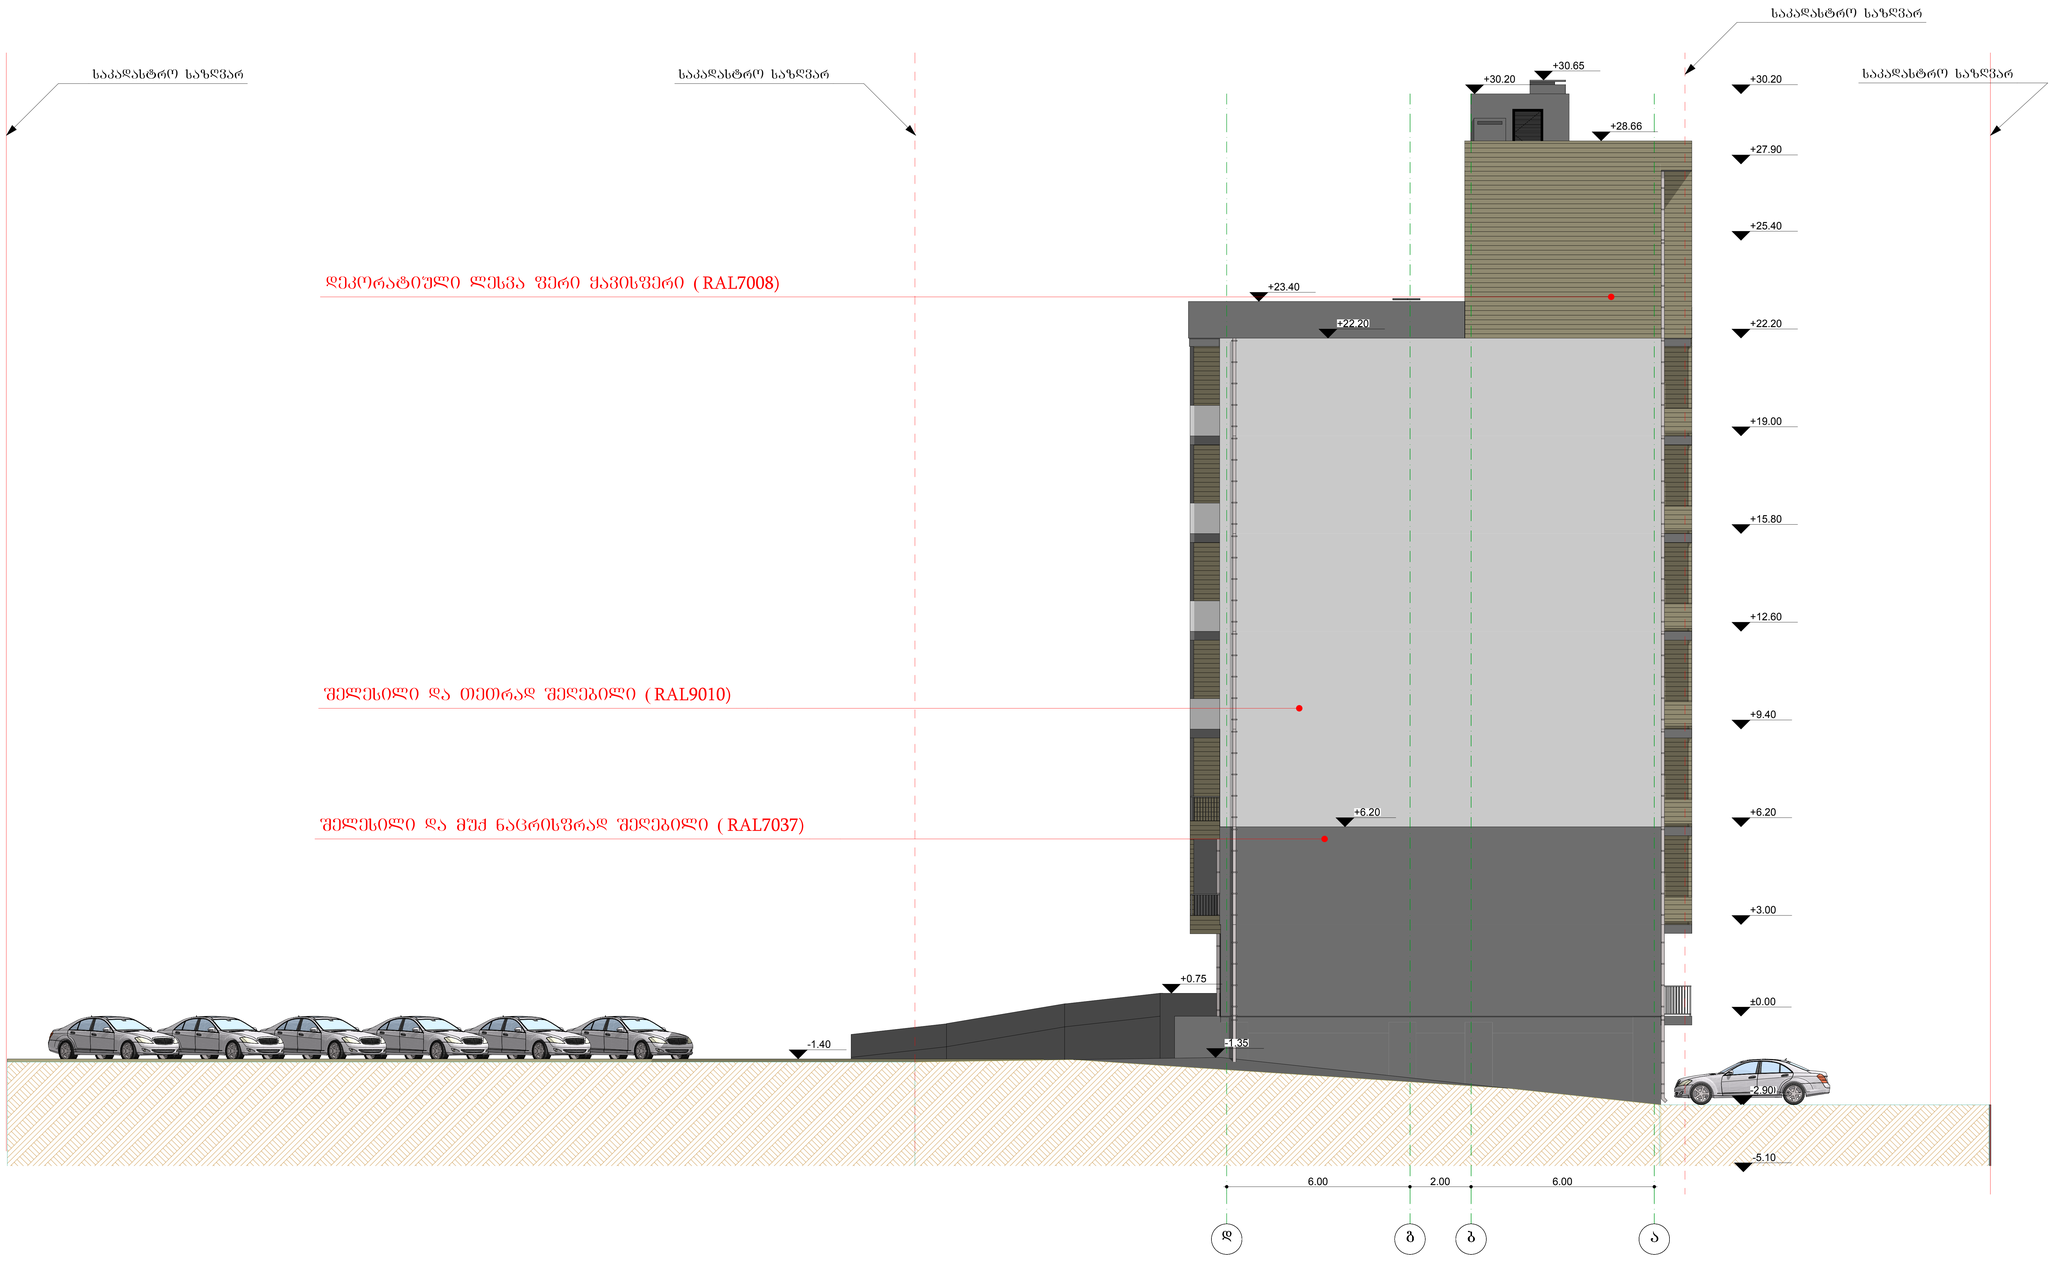

ტექნიკურ-ეკონომიკური მაჩვენებლები:

მიწის ნაკვეთის ფართობი 1759(კვ.მ)

კ1 განაშენიანების კოეფიციენტის საანგარიშო ფართობი
698.4/1759=0.4

კ2 განაშენიანების ინტენსივობის კოეფიციენტის საანგარიშო ფართობი
4354.69/1759=2.5

კ3 გამწვანების კოეფიციენტის საანგარიშო ფართობი 537.9/1759=0.3

ფორმატი A-1

შენიშვნები:

1.ნახაზზე ზომები მოცემულია მეტრებში.

2.ნახაზის ველა ცვლილება მშენებლობისას შეთანხმებული უნდა იყოს პროექტის ავტორთან.

პირობითი ნიშნები:

1-1 – პროლის ხაზი
E – ღერძის ხაზი
– საკადასტრო საზღვარი
– კედელი
– ტიხარი
– დიაფრაგმა
– რიგელი
– კოლონა

დამკვეთი

შპს "ბი-ემ-ეს გეზი"

მისამართი

ქ. თბილისში, ქუჩა დემეტრე თავდადებულის, #16ა-ს მიმდებარედ (ს/კ01.10.06.006.234)

პროექტის სახელწოდება:

მრავალბინიანი საცხოვრებელი სახლი

ცვლილება	ტიპი	ხელმოწერა	თარიღი
დირექტორი			
ავტორი	თამთა ჩარკვიანიშვილი		

A-303

მასშტაბი	1:100	ნახაზი:
თარიღი		ფასადი დ-ა ღერძებს შორის
სტადია		პროექტის შეთანხმება

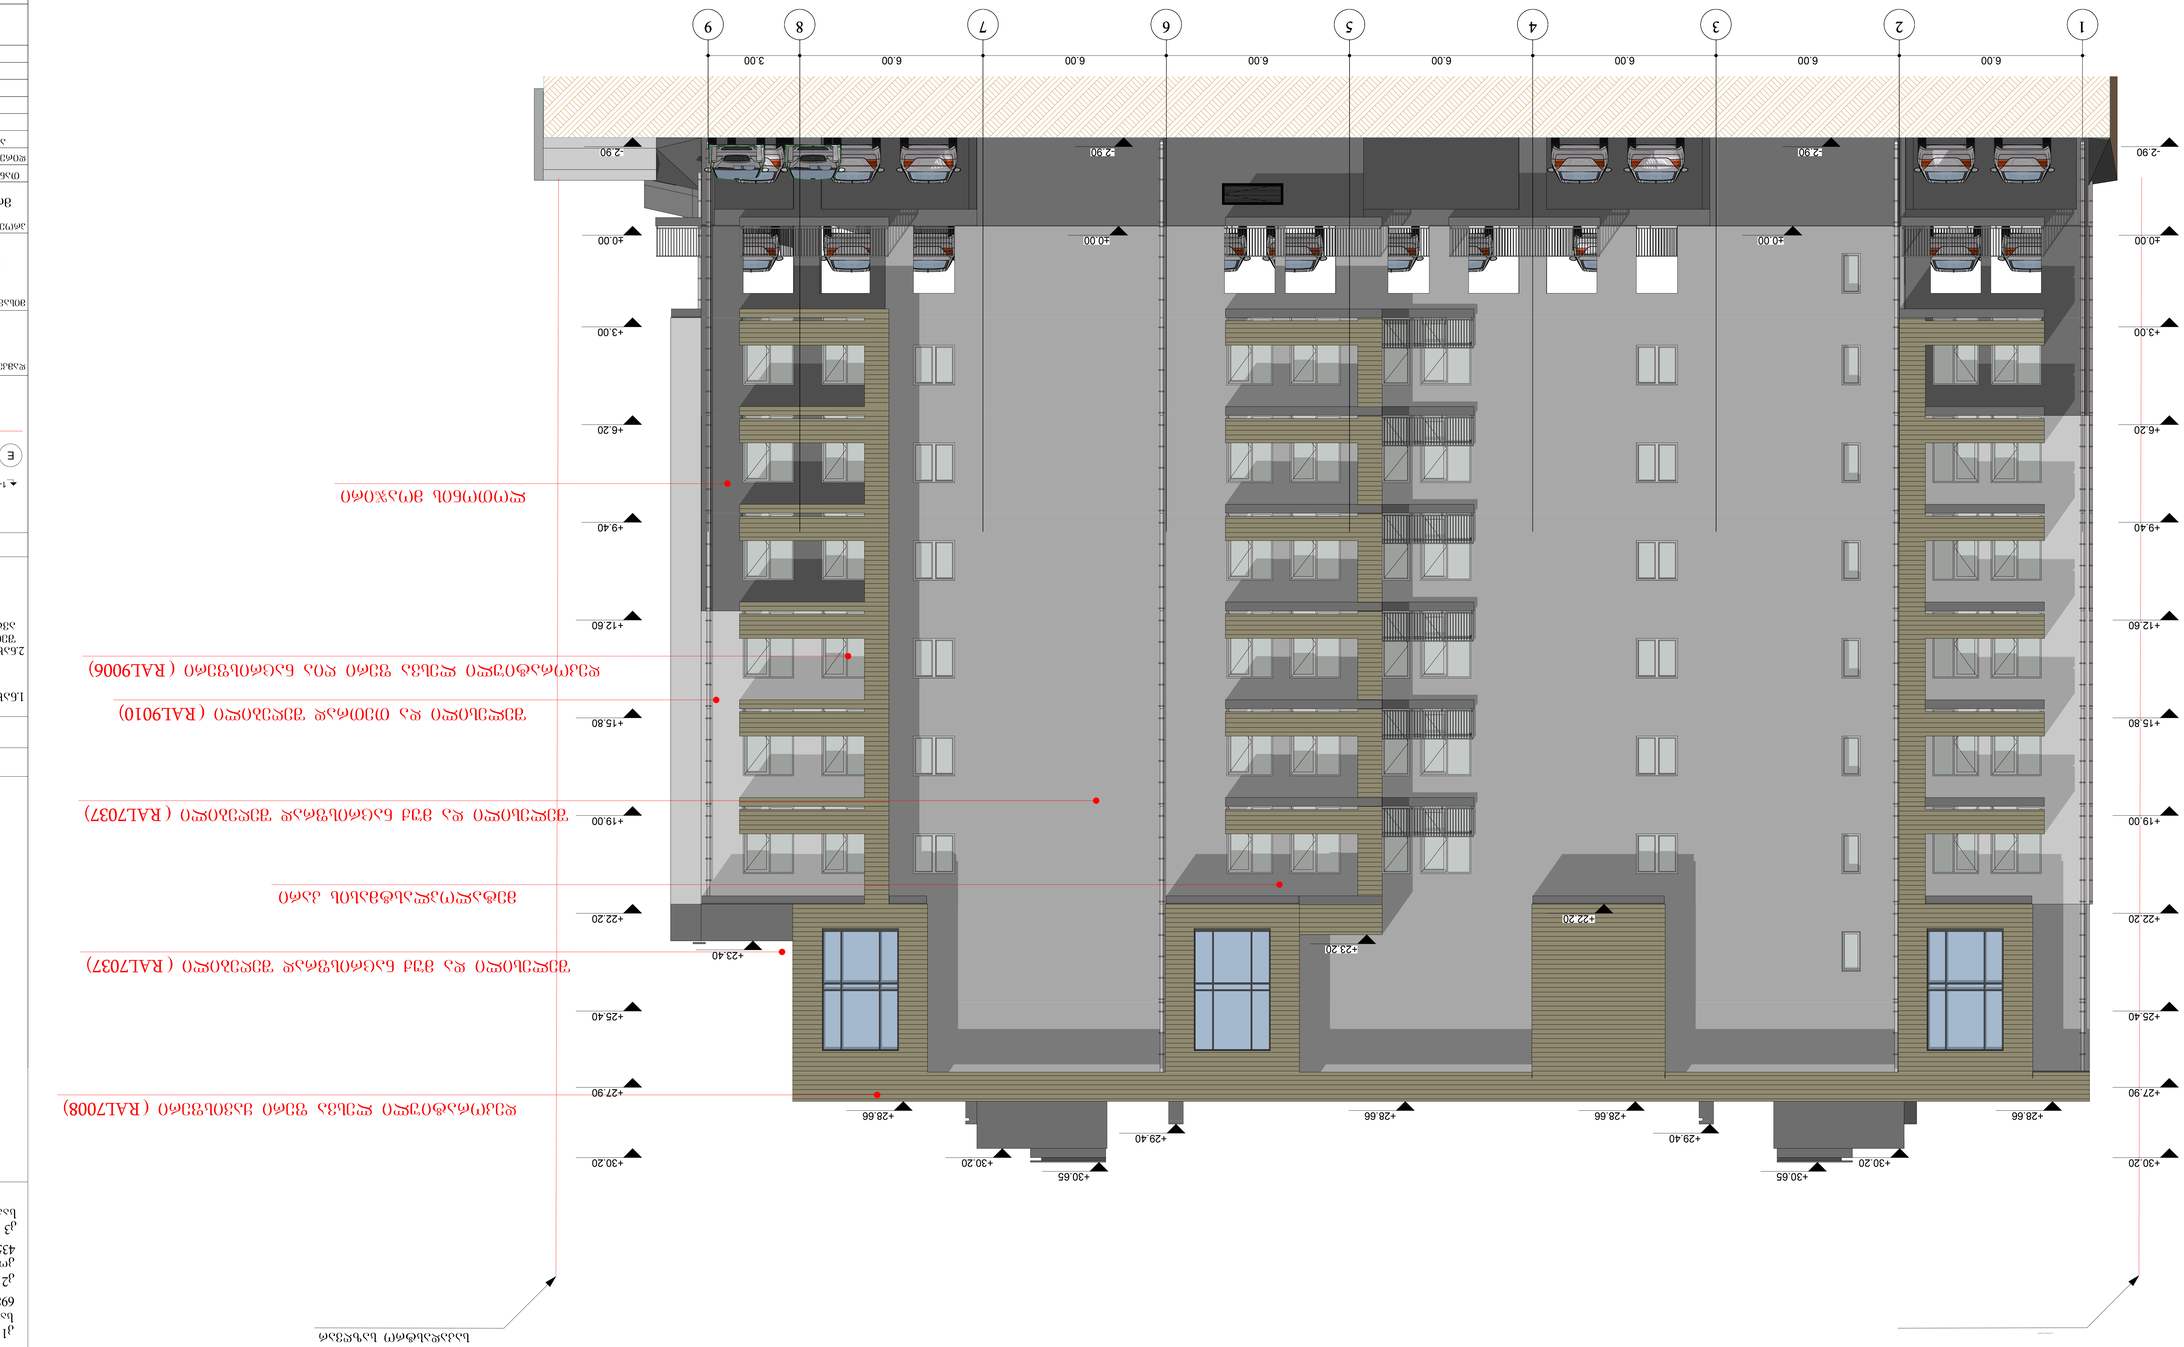

მასშტაბი

თარიღი

კოლონა

თარიღი

ხელმოწერა

კედელი

ტიხარი

გვარი

მისამართი

დირექტორი

1.ნახაზზე ზომები მოცემულია მეტრებში.

საკადასტრო საზღვარი რიგელი

ტექნიკურ-ეკონომიკური მაჩვენებლები:

დამკვეთი

2.ნახაზის ყველა ცვლილება მშენებლობისას
შეთანხმებული უნდა იყოს პროექტის
ავტორთან.

პროექტის შეთანხმება

პროექტის სახელწოდება:

სტადია

თანამდებობა

პირობითი ნიშნები:

ფორმატი

ნახაზი:

A-1

შენიშვნები:

ავტორი

ღერძის ხაზი დიაფრაგმა

ჭრილის ხაზი

1:100

თათია მამულაშვილი-
ჩხეიძე

ქ. თბილისში, ქუჩა დემეტრე
თავდადებულის, #16ა-ს
მიმდებარედ (ს/კ01.10.06.006.234)

შპს "ბი-ემ-სი გეზი"

E

1-1

მრავალბინიანი საცხოვრებელი სახლი

მიწის ნაკვეთის ფართობი 1759(კვ.მ)

კ1 განაშენიანების კოეფიციენტის
საანგარიშო ფართობი
698.4/1759=0.4

კ2 განაშენიანების ინტენსივობის
კოეფიციენტის საანგარიშო ფართობი
4354.69/1759=2.5

კ3 გამწვანების კოეფიციენტის
საანგარიშო ფართობი 537.9/1759=0.3

A-304

ფასადი 1-9 ღერძებს შორის

ფასადი 1-9 ღერძებს შორის

1 2 3 4 5 6 7 8 9

6.00 6.00 6.00 6.00 6.00 6.00 6.00 3.00

-2.90

±0.00

+3.00

+6.20

+9.40

+12.60

+15.80

+19.00

+22.20

+25.40

+27.90

+30.20

-2.90

±0.00

+3.00

+6.20

+9.40

+12.60

+15.80

+19.00

+22.20

+25.40

+27.90

+30.20

+23.40

+28.66

+30.20

+30.65

+29.40

+28.66

+23.20

+28.66

+22.20

+28.66

+30.20

+30.65

+29.40

±0.00

-2.90 -2.90

±0.00

საკადასტრო საზღვარ საკადასტრო საზღვარ

შელესილი და მუქ ნაცრისფრად შეღებილი (RAL7037)

შელესილი და თეთრად შეღებილი (RAL9010)

დეკორატიული ლესვა ფერი ყავისფერი (RAL7008)

მეტალოპლასტმასის კარი

ლოთონის მოაჯირი

დეკორატიული ლესვა ფერი ღია ნაცრისფერი (RAL9006)

შელესილი და მუქ ნაცრისფრად შეღებილი (RAL7037)

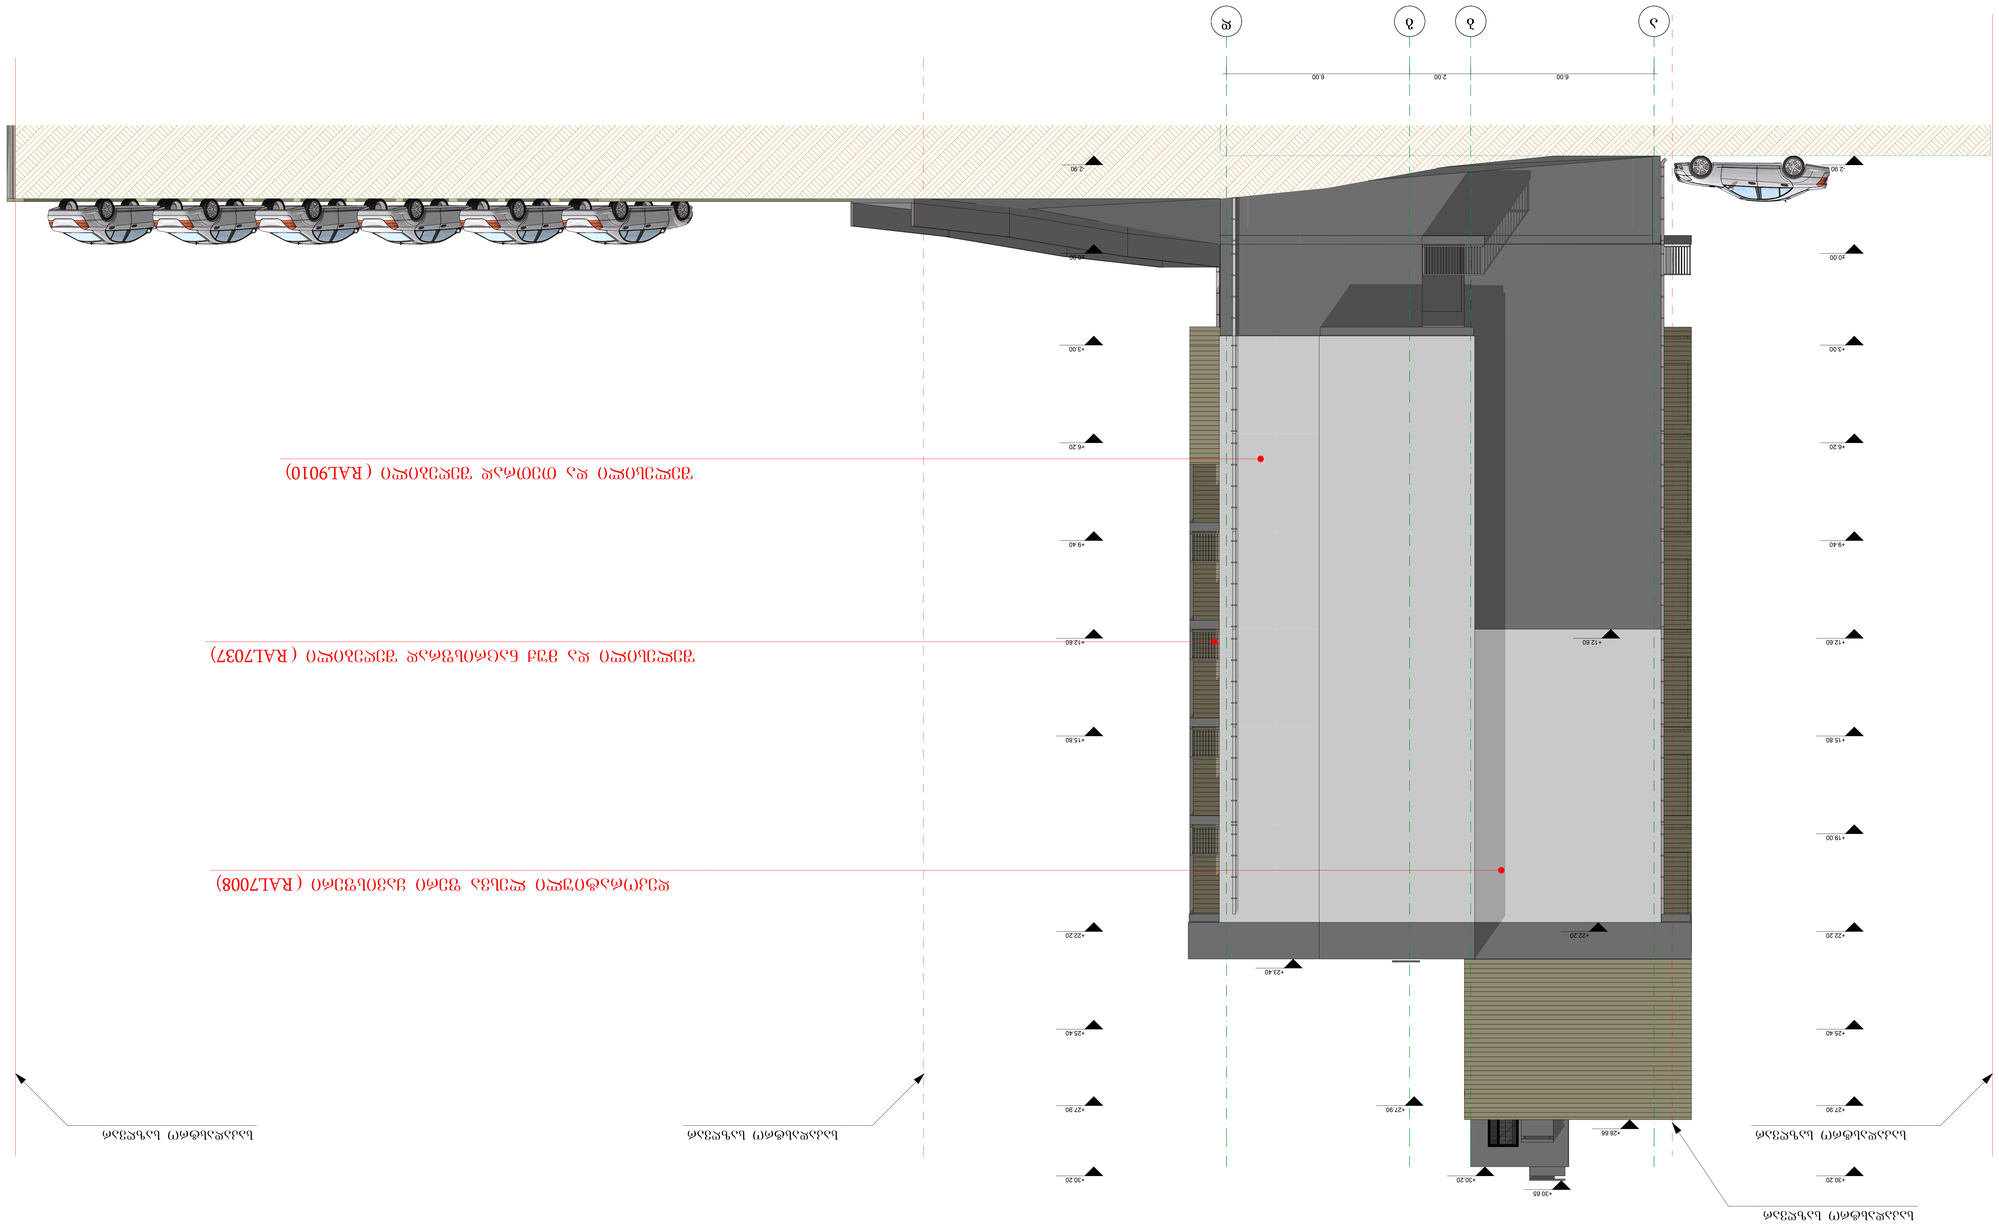

მასშტაბი

თარიღი

კოლონა

თარიღი

ხელმოწერა

კედელი

ტიხარი

გვარი

მისამართი

დირექტორი

1.ნახაზზე ზომები მოცემულია მეტრებში.

საკადასტრო საზღვარი რიგელი

ტექნიკურ-ეკონომიკური მაჩვენებლები:

დამკვეთი

2.ნახაზის ყველა ცვლილება მშენებლობისას
შეთანხმებული უნდა იყოს პროექტის
ავტორთან.

პროექტის შეთანხმება

პროექტის სახელწოდება:

სტადია

თანამდებობა

პირობითი ნიშნები:

ფორმატი

ნახაზი:

A-1

შენიშვნები:

ავტორი

ღერძის ხაზი დიაფრაგმა

ჭრილის ხაზი

1:100

თათია მამულაშვილი-
ჩხეიძე

ქ. თბილისში, ქუჩა დემეტრე
თავდადებულის, #16ა-ს
მიმდებარედ (ს/კ01.10.06.006.234)

შპს "ბი-ემ-სი გეზი"

E

1-1

მრავალბინიანი საცხოვრებელი სახლი

მიწის ნაკვეთის ფართობი 1759(კვ.მ)

კ1 განაშენიანების კოეფიციენტის
საანგარიშო ფართობი
698.4/1759=0.4

კ2 განაშენიანების ინტენსივობის
კოეფიციენტის საანგარიშო ფართობი
4354.69/1759=2.5

კ3 გამწვანების კოეფიციენტის
საანგარიშო ფართობი 537.9/1759=0.3

A-301

ფასადი ა-დ ღერძებს შორის

ფასადი ა-დ ღერძებს შორის

a b g d

6.00 2.00 6.00

-2.90

±0.00

+3.00

+6.20

+9.40

+12.60

+15.80

+19.00

+22.20

+25.40

+27.90

+30.20

-2.90

±0.00

+3.00

+6.20

+9.40

+12.60

+15.80

+22.20

+25.40

+27.90

+30.20

+23.40

+28.66

+27.90

+30.20

+30.65

+12.60

+22.20

საკადასტრო საზღვარ საკადასტრო საზღვარ საკადასტრო საზღვარ

საკადასტრო საზღვარ

შელესილი და მუქ ნაცრისფრად შეღებილი (RAL7037)

შელესილი და თეთრად შეღებილი (RAL9010)

დეკორატიული ლესვა ფერი ყავისფერი (RAL7008)