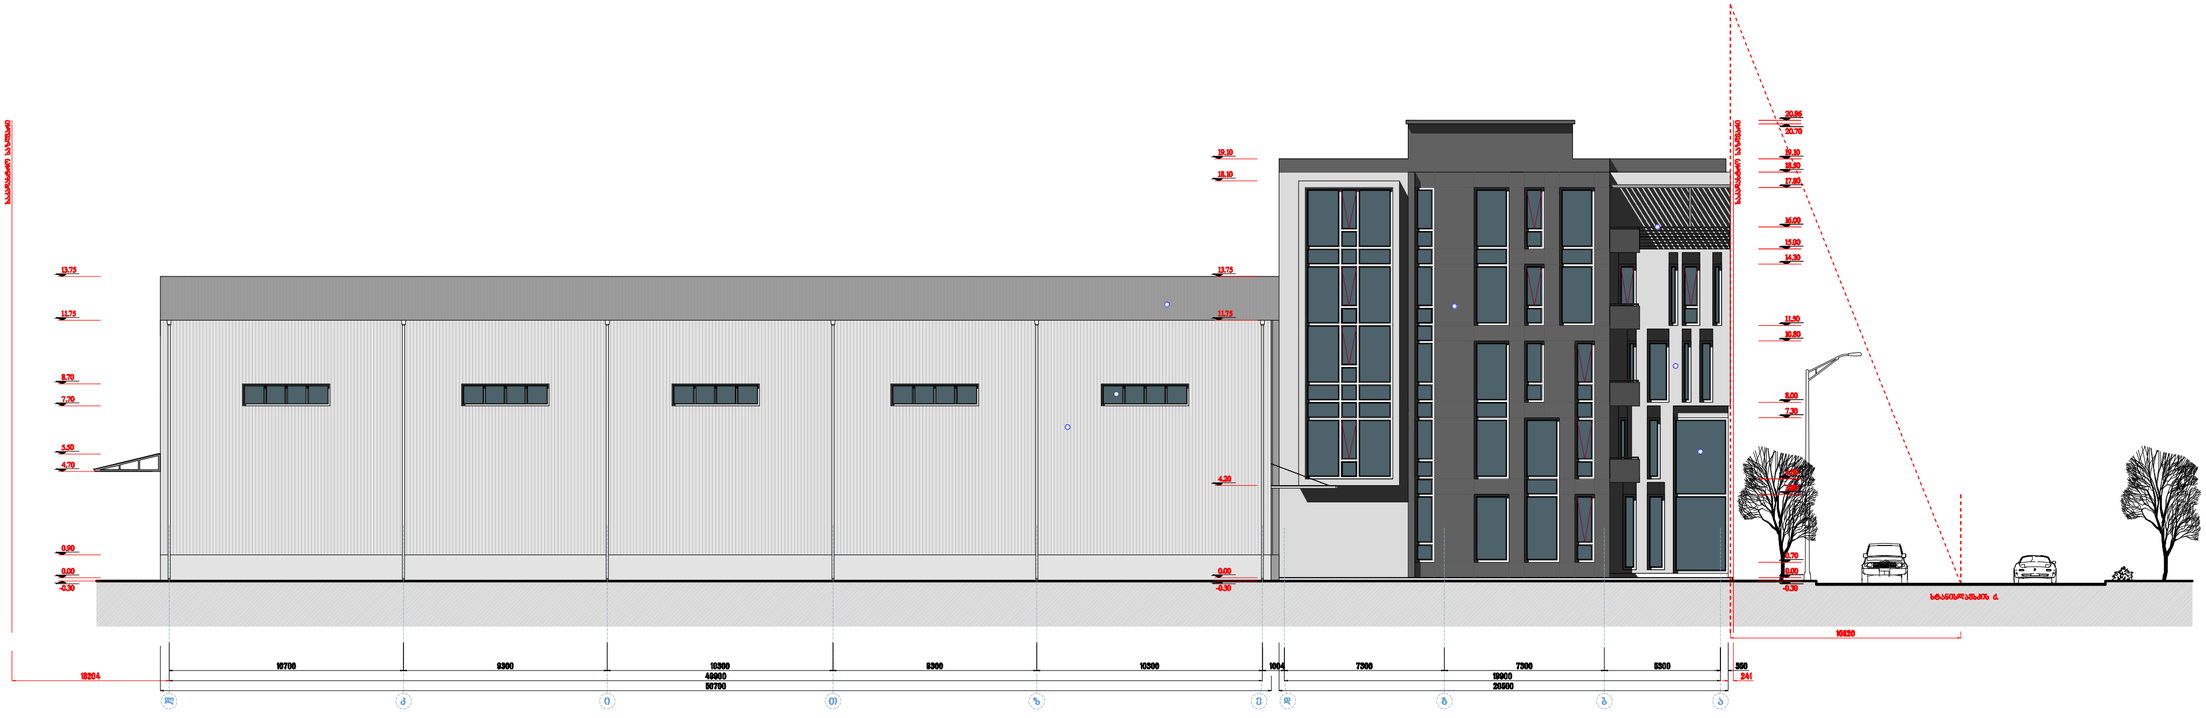

H= L / Y
L = 10.52 მ.
Y = 0.4
H = 10.52 / 0.4 = 26.30 მ.

შენობის დასაშვები სიმაღლე შეადგენს - 26.30 მეტრს
საპროექტო შენობის სიმაღლე შეადგენს - 20.86 მეტრს

დირექტორი	გ. გულაღაშვილი		დამკვეთი	შპს „აძტექ“
			მისამართი	ქ. თბილისი, სტანისლავსკის ქ. №12
არქიტექტორი	გ. კაპანაძე		სიმაღლის განსაზღვრის სქემა	
შესასრულა	გ. კაპანაძე		მ. 1:100	 2012