საპროექტო შენობა
დროებითი ნაგებობა

K1=4.16
K2=4.16

არსებული ღობე

4,16 m

მშენებარე სკოლა

K1=469.21
K1=1131.19

საერთო ანგარიშები კოეფიციენტების

K1=834.32= 0.5
K1=2239.01=1.3

არსებული სკოლა

K1=360.96
K2=1103.66

საკადასტრო საზღვარი
არსებული ბლოკის კედელს (ღობე)

მეტ. d=50

არსებული შენობა

გეგმა

სახურავის გეგმა

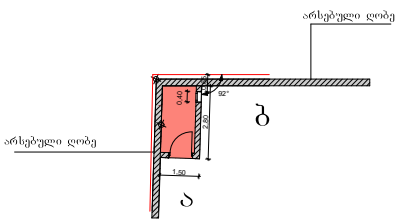

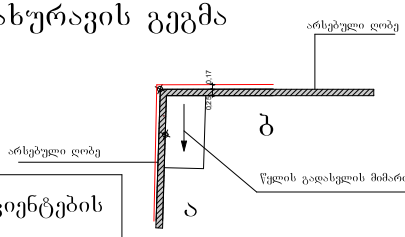

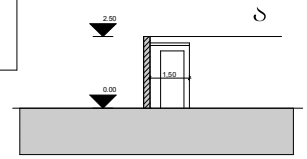

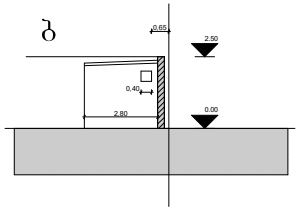

საპროექტო დოკუმენტაცია	ეტაპი	ობიექტის მისამართი	დროებითი ნაგებობა	ფურცელი № 1	დამკვეთი	შ.პ.ს "G-STUDIO" ს/კ 400084868
		ქ. თბილისი. გლდანი ნაძალადევის რაიონი, გუდამაყრის ქუჩა №4. ნაკ №04/022		მასშტაბი 1:200	შ.პ.ს "პოლიგლოტი"	პრ.ავტორი. ნ. გაბუნია
		01.12.07.004.022			საპროექტო ორგანიზაცია	შემსრულებელი

G STUDIO
2019

საკადასტრო გეგმა

საჯარო რეესტრის ერო
სა

აკადასტრო კოდი: **01.12.07.004.022**

ანცხადების ნომერი: **882015635211**

ომზადების თარიღი: **10/11/2015**

ნაკვეთის დანიშნულება: **არასასოფლო სამეურნეო**

ფართობი: **1800 კვ.მ (WGS 84 / UTM zone 38N)**

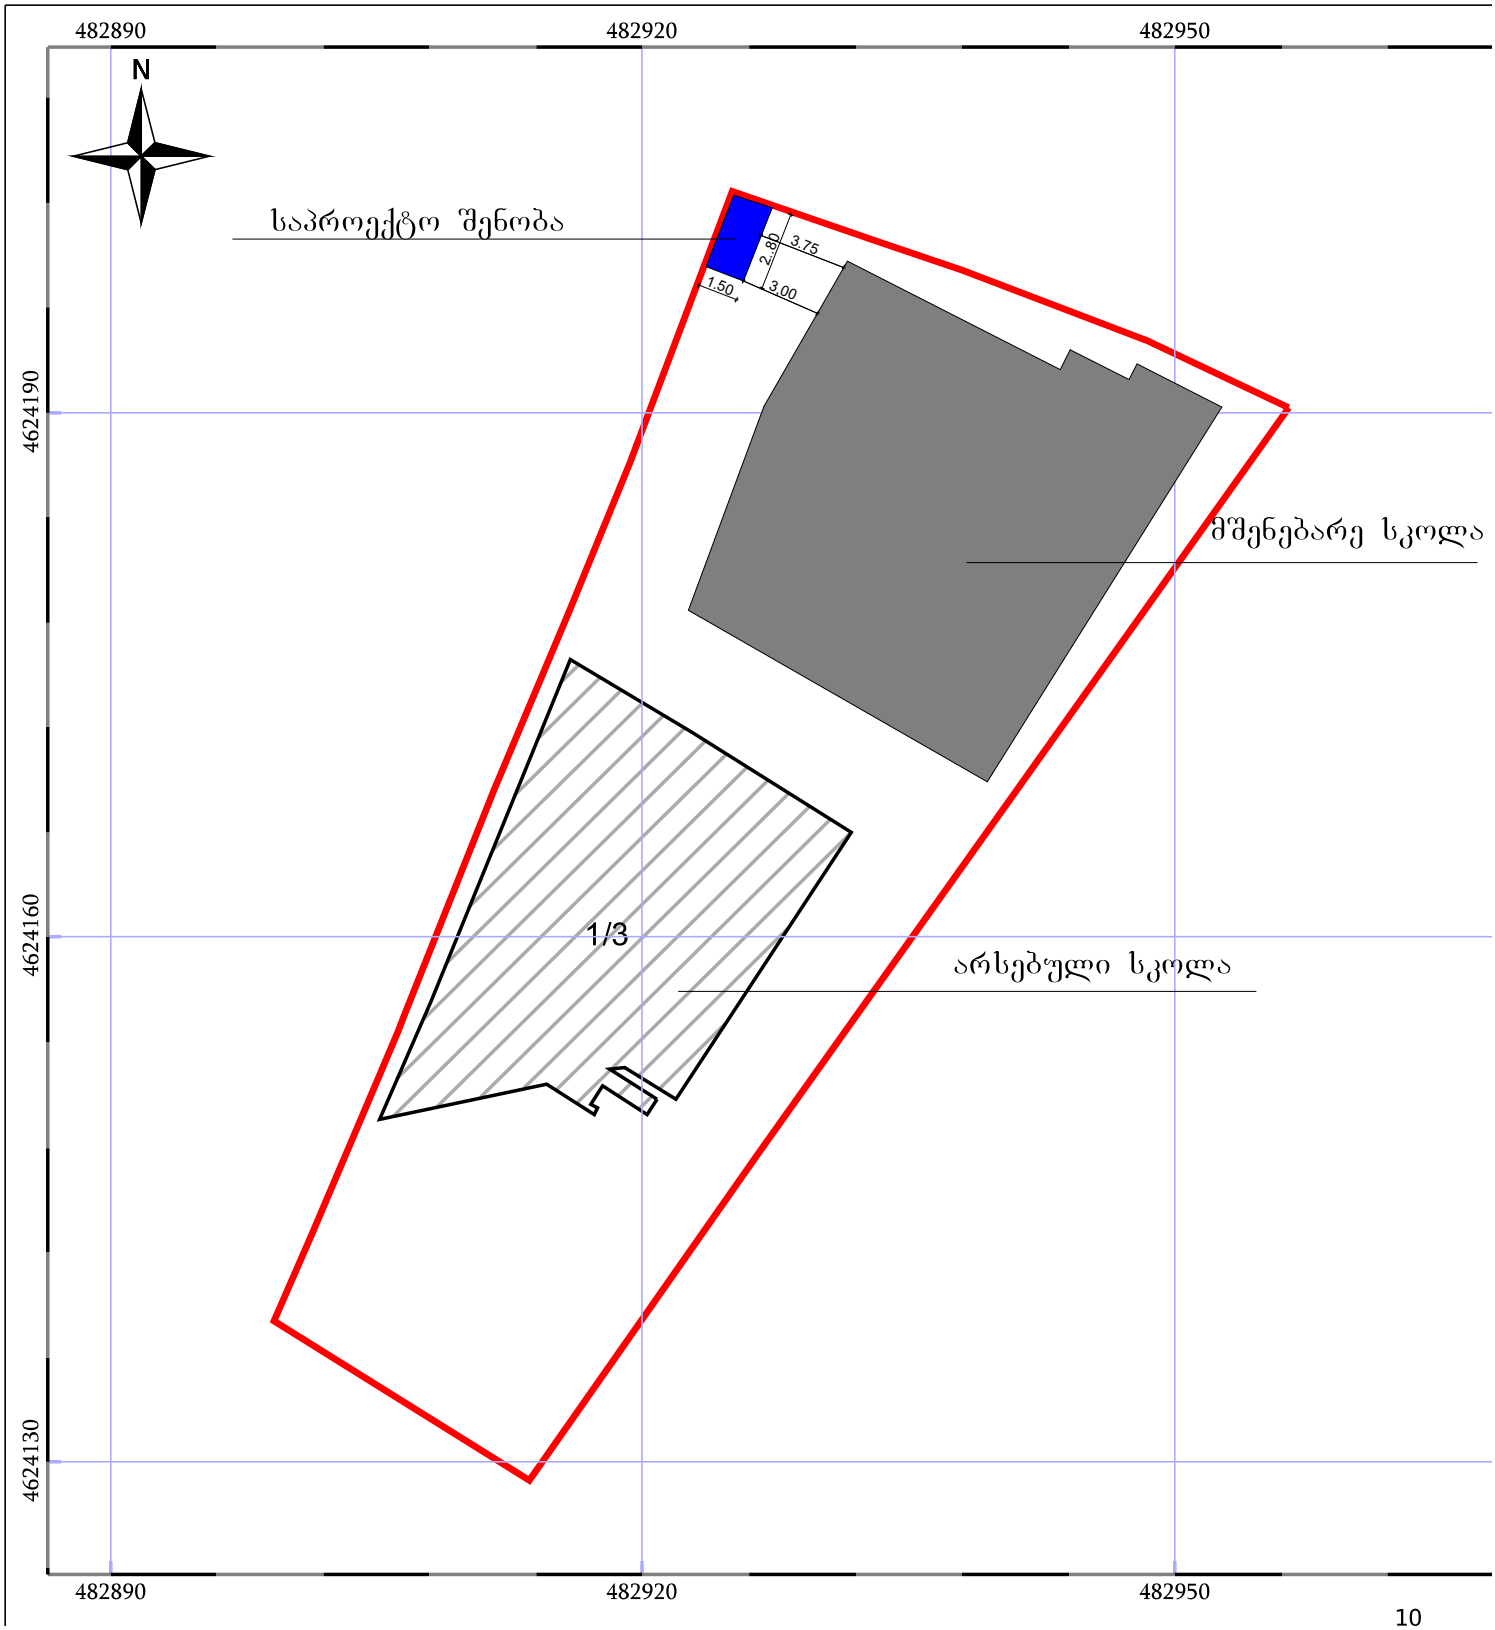

GSTUDIO

2019

მონტაჟი



ოუნუქის საფარი

მეტალოპლასტმასისი ფრამუგა

ბლოკის კედელი, გაილესება და შეიღებება

ლითონის კარი

G STUDIO

2019

დროებითი ნაგებობა



G STUDIO

2019