ფასადი 1-10
ღერძებში მ. 1:250



ფასადი 1-10 ღერძებს შორის

შემსრულებელი	ცბართაია

საპროექტო ობიექტის მისამართი

ქ.თბილისი, ქუჩა ქინძმარაული, №15, (ნაკვ.01/027)

დამკვეთი-მენაშენე

შპს „ინდუსტრია 21„

დასაპროექტებელი ობიექტი

მრავალფუნქციური კომპლექსი/შენობა

ი.მ. ცოტნე ბართაია

ფურცელი	გვ. –

ფასადი ა-დ ღერძებში

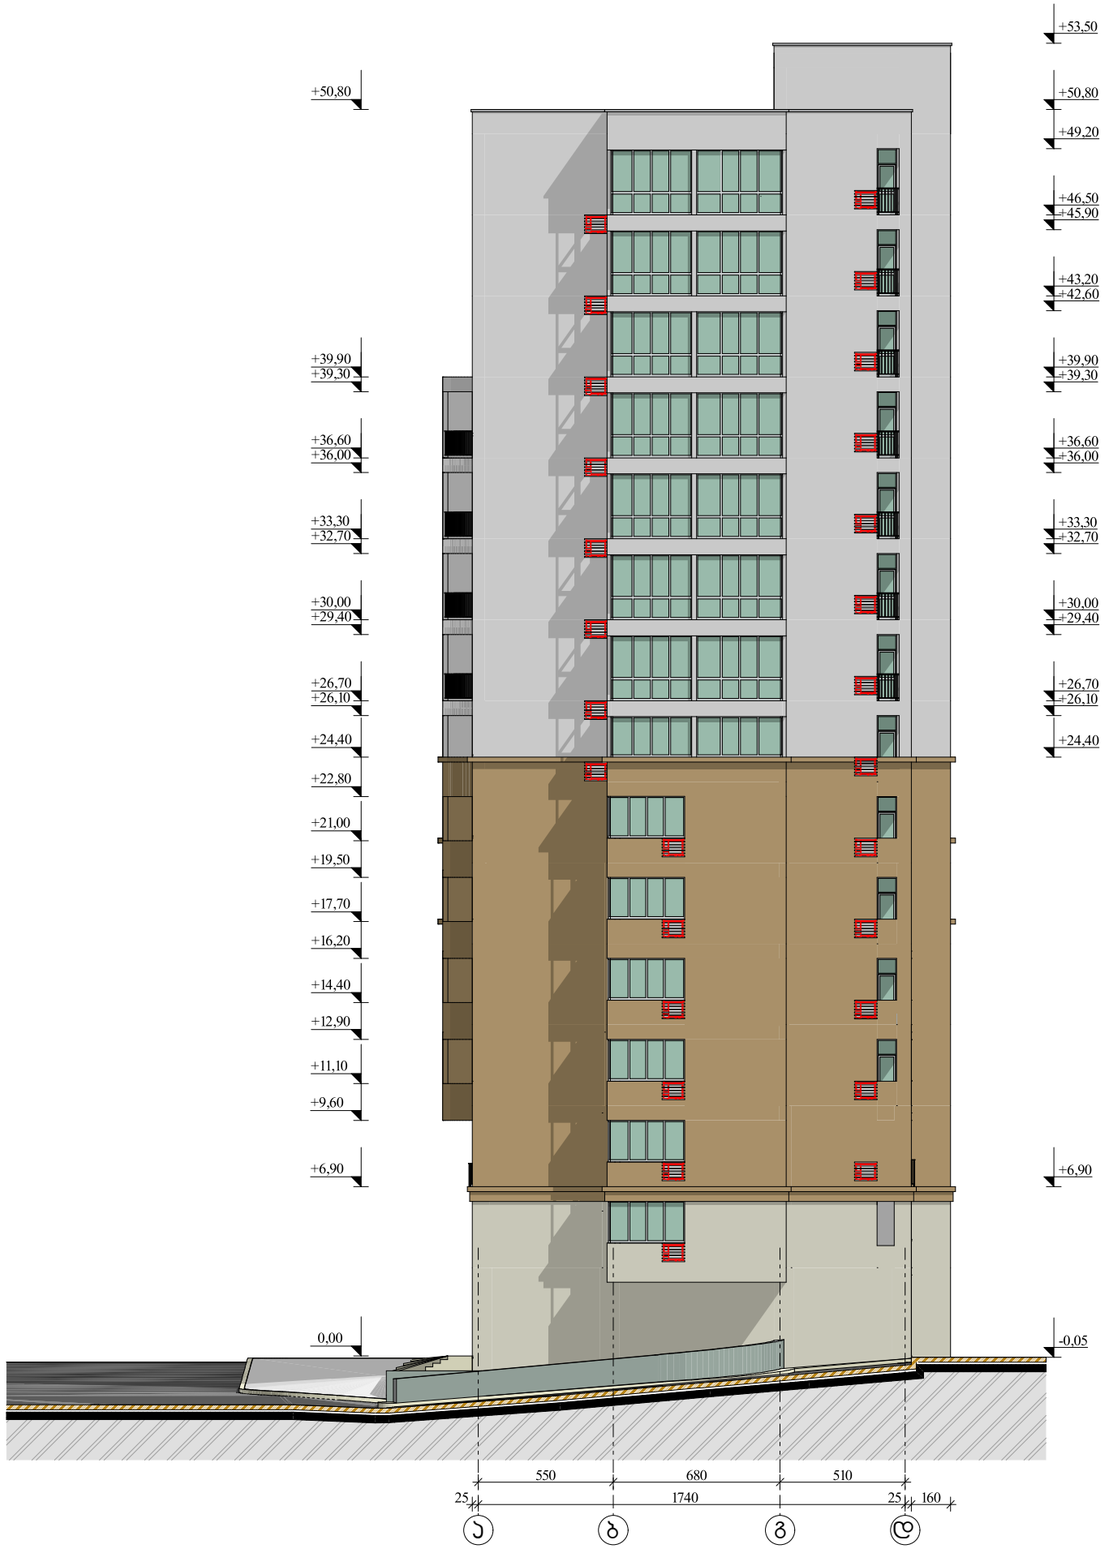

ფასადი ა-დ ღერძებს შორის

შემსრულებელი	ცბართაია

საპროექტო ობიექტის მისამართი

ქ.თბილისი, ქუჩა ქინძმარაული, №15, (ნაკვ.01/027)

დამკვეთი-მენაშენე

შპს „ინდუსტრია 21„

დასაპროექტებელი ობიექტი

მრავალფუნქციური კომპლექსი/შენობა

ი.მ. ცოტნე ბართაია

15 - 06 - 2019 წ.

ფურცელი	გვ. –

ფასადი 10-1
ღერძებში



ფასადი 10-1 ღერძებს შორის	
შემსრულებელი	ცბართაია
საპროექტო ობიექტის მისამართი	
ქ.თბილისი, ქუჩა ქინძმარაული, №15, (ნაკვ.01/027)	
დამკვეთი-მენაშენე	
შპს „ინვესტრია 21„	
დასაპროექტებელი ობიექტი	
მრავალფუნქციური კომპლექსი/შენობა	

ი.მ. ცოტნე ბართაია	
15 - 06 - 2019 წ.	
ფურცელი	გვ. –

ფასადი დ-ა
ღერძებში მ. 1:250

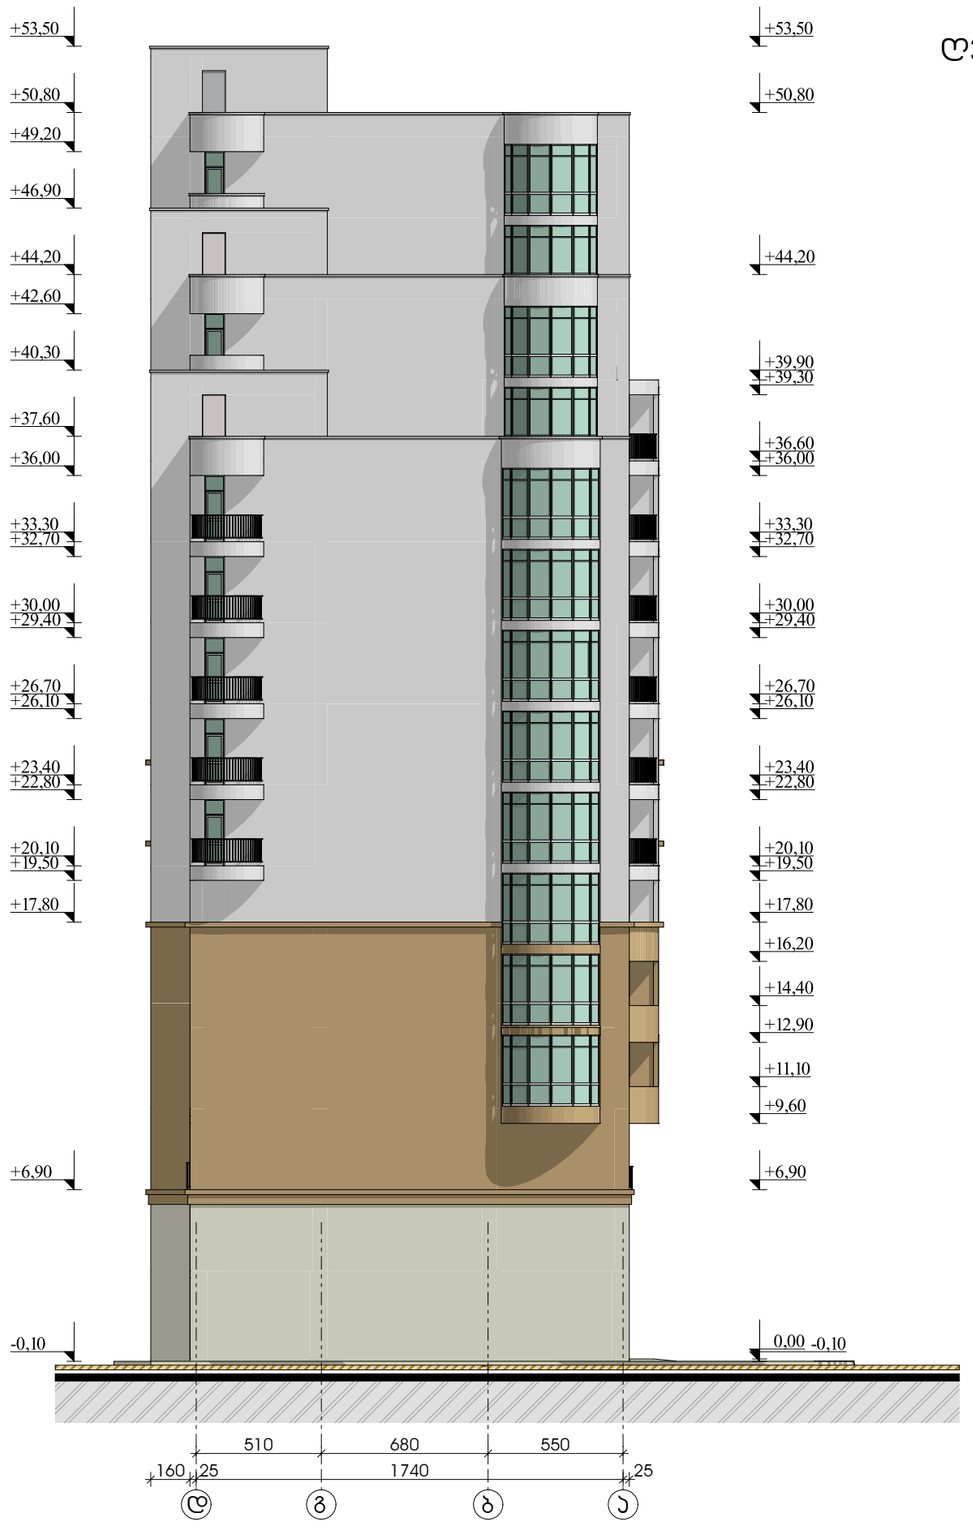

ფასადი დ-ა ღერძებს შორის

შემსრულებელი	ცბართაია

საპროექტო ობიექტის მისამართი

ქ.თბილისი, ქუჩა ქინძმარაული, №15, (ნაკვ.01/027)

დამკვეთი-მენაშენე

შპს „ინდუსტრია 21„

დასაპროექტებელი ობიექტი

მრავალფუნქციური კომპლექსი/შენობა

ი.მ. ცოტნე ბართაია	
15 - 06 - 2019 წ.	
	ფურცელი გვ. –

ფასადი 1-8 ღერძებში



ფასადი 1-8 ღერძებს შორის

შემსრულებელი	ცბართაია

საპროექტო ობიექტის მისამართი

ქ.თბილისი, ქუჩა ქინძმარაული, №15, (ნაკვ.01/027)

დამკვეთი-მენაშენე

შპს „ინდუსტრია 21„

დასაპროექტებელი ობიექტი

მრავალფუნქციური კომპლექსი/შენობა

ი.მ. ცოტნე ბართაია

ფურცელი	ვვ. –

ფასადი ა-ე ღერძებში

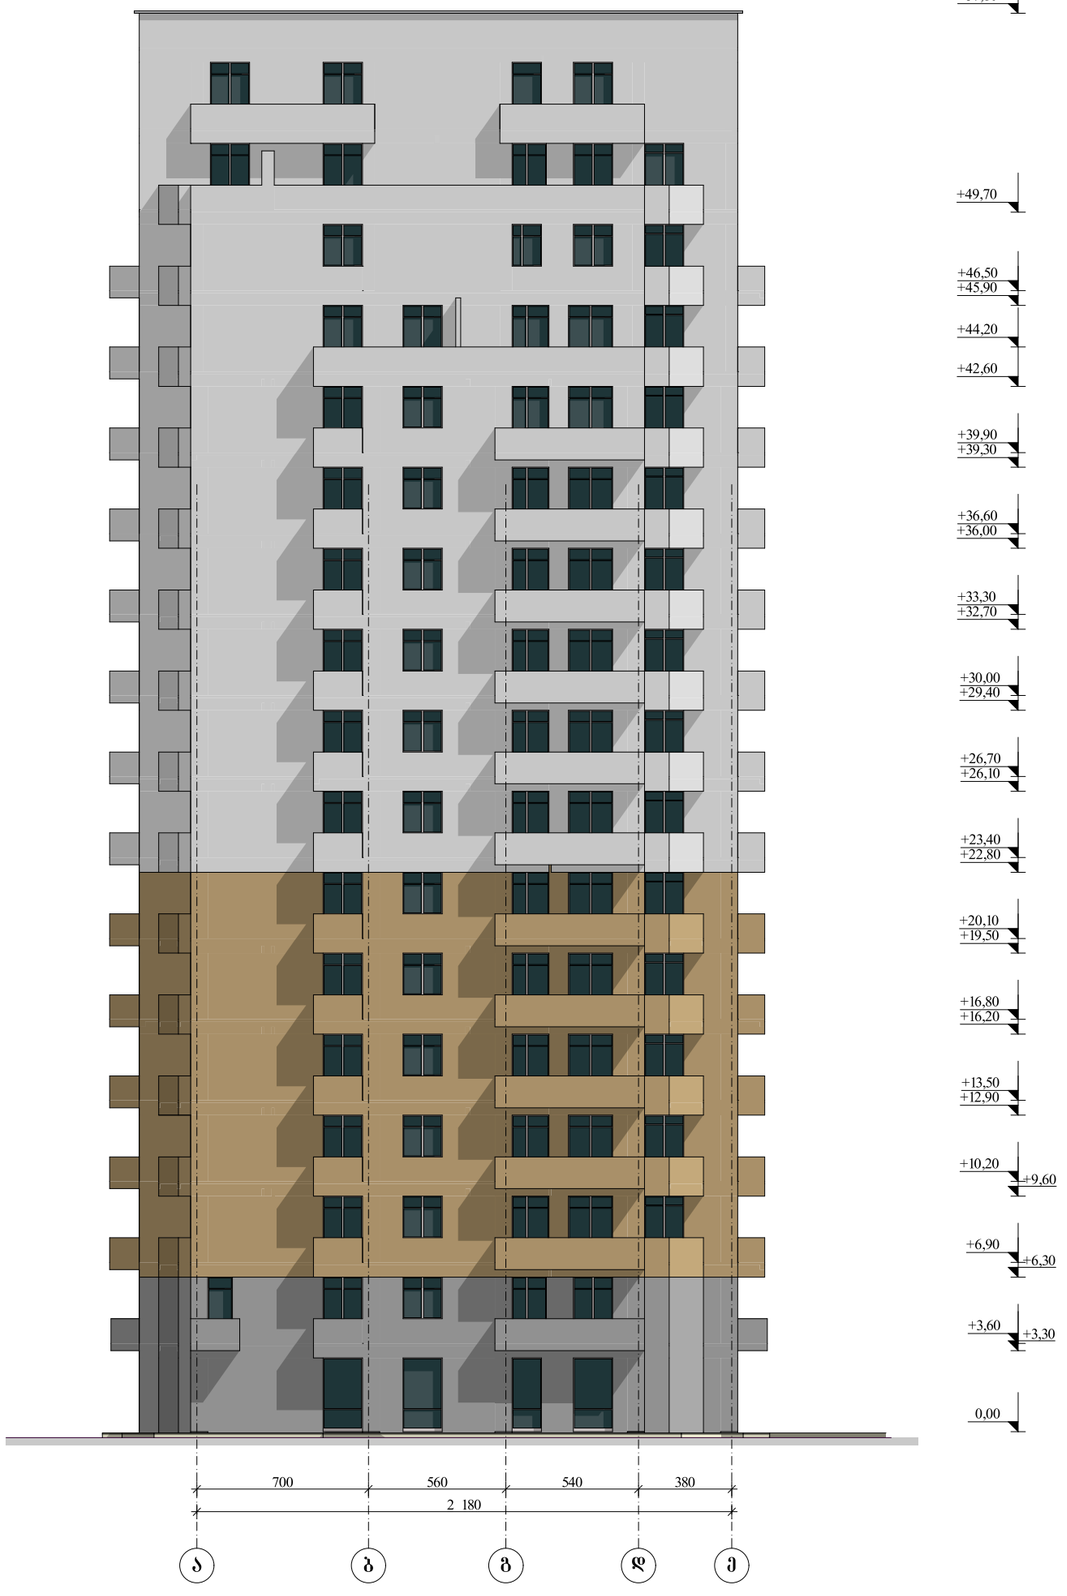

ფასადი ა-ე ღერძებს შორის

შემსრულებელი	ცბართაია

საპროექტო ობიექტის მისამართი

ქ.თბილისი, ქუჩა ქინძმარაული, №15, (ნაკვ.01/027)

დამკვეთი-მენაშენე

შპს „ინდუსტრია 21„

დასაპროექტებელი ობიექტი

მრავალფუნქციური კომპლექსი/შენობა

ი.მ. ცოტნე ბართაია

ფურცელი	გვ. –

ფასადი 8-1
ღერძებში

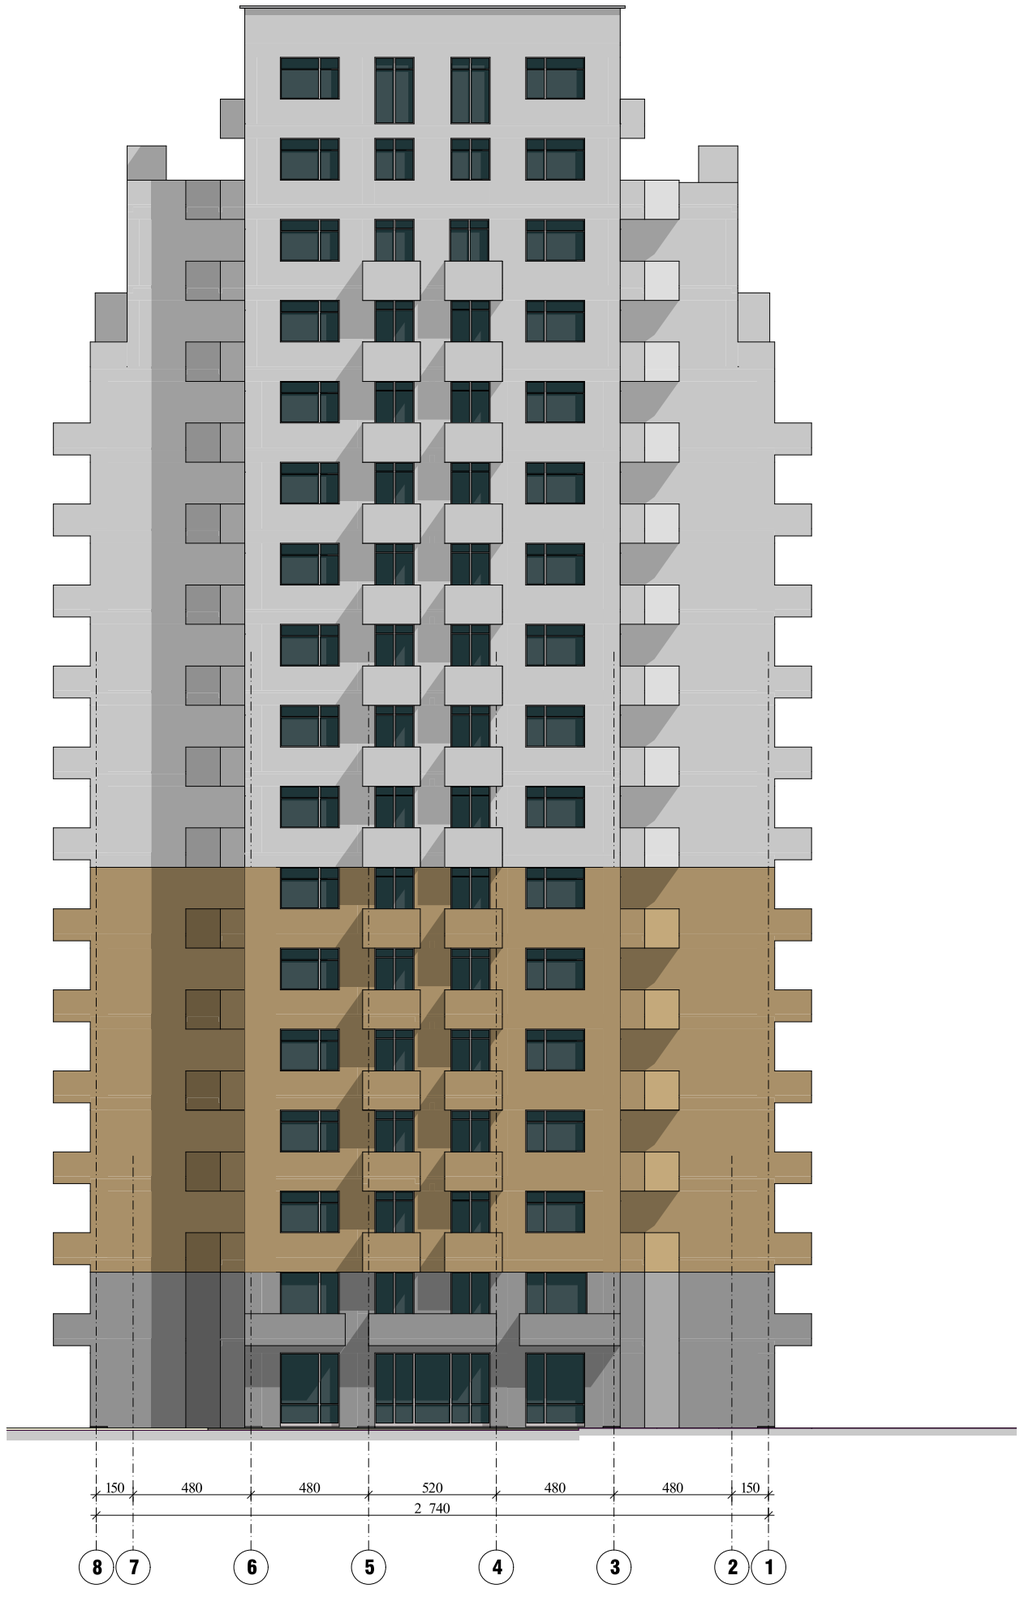

ფასადი 8-1 ღერძებს შორის

შემსრულებელი	ცბართაია

საპროექტო ობიექტის მისამართი

ქ.თბილისი, ქუჩა ქინძმარაული, №15, (ნაკვ.01/027)

დამკვეთი-მენაშენე

შპს „ინდუსტრია 21„

დასაპროექტებელი ობიექტი

მრავალფუნქციური კომპლექსი/შენობა

ი.მ. ცოტნე ბართაია

	ფურცელი	გვ. –

ფასადი ე-ა
ღერძებში

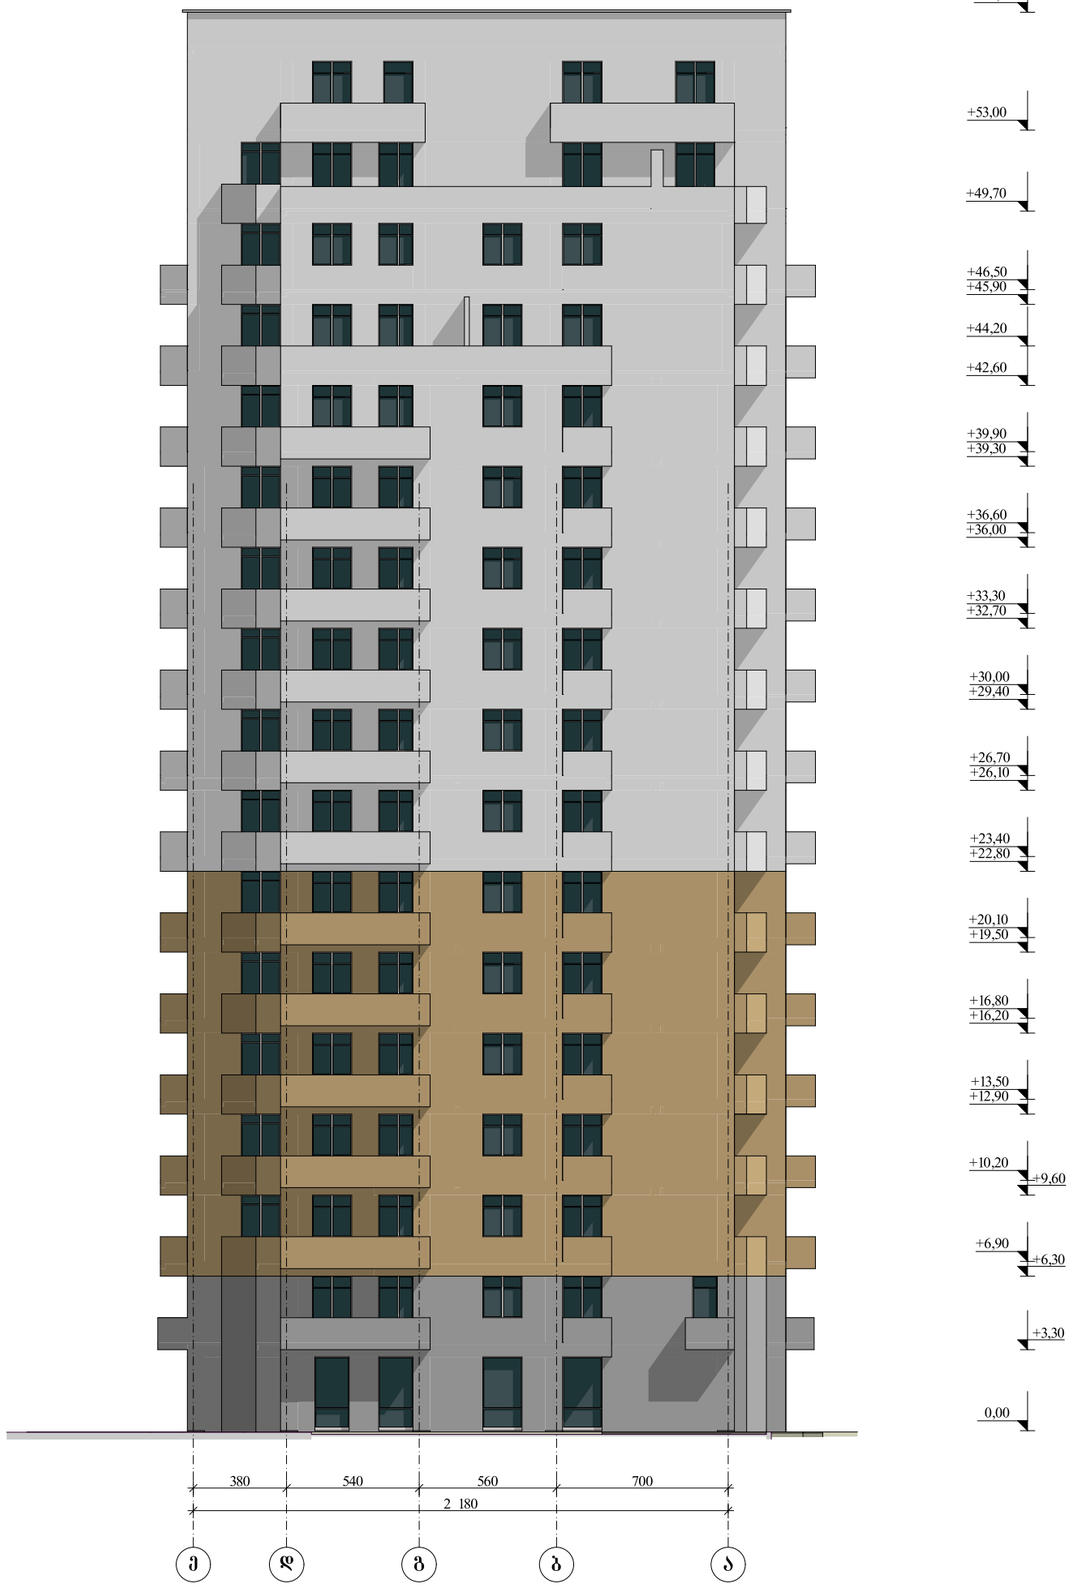

ფასადი ე-ა ღერძებს შორის

შემსრულებელი	ცბართაია

საპროექტო ობიექტის მისამართი

ქ.თბილისი, ქუჩა ქინძმარაული, №15, (ნაკვ.01/027)

დამკვეთი-მენაშენე

შპს „ინდუსტრია 21„

დასაპროექტებელი ობიექტი

მრავალფუნქციური კომპლექსი/შენობა

ი.მ. ცოტნე ბართაია

ფურცელი	გვ. –