ჭრილი 1-1
მ . 1:100

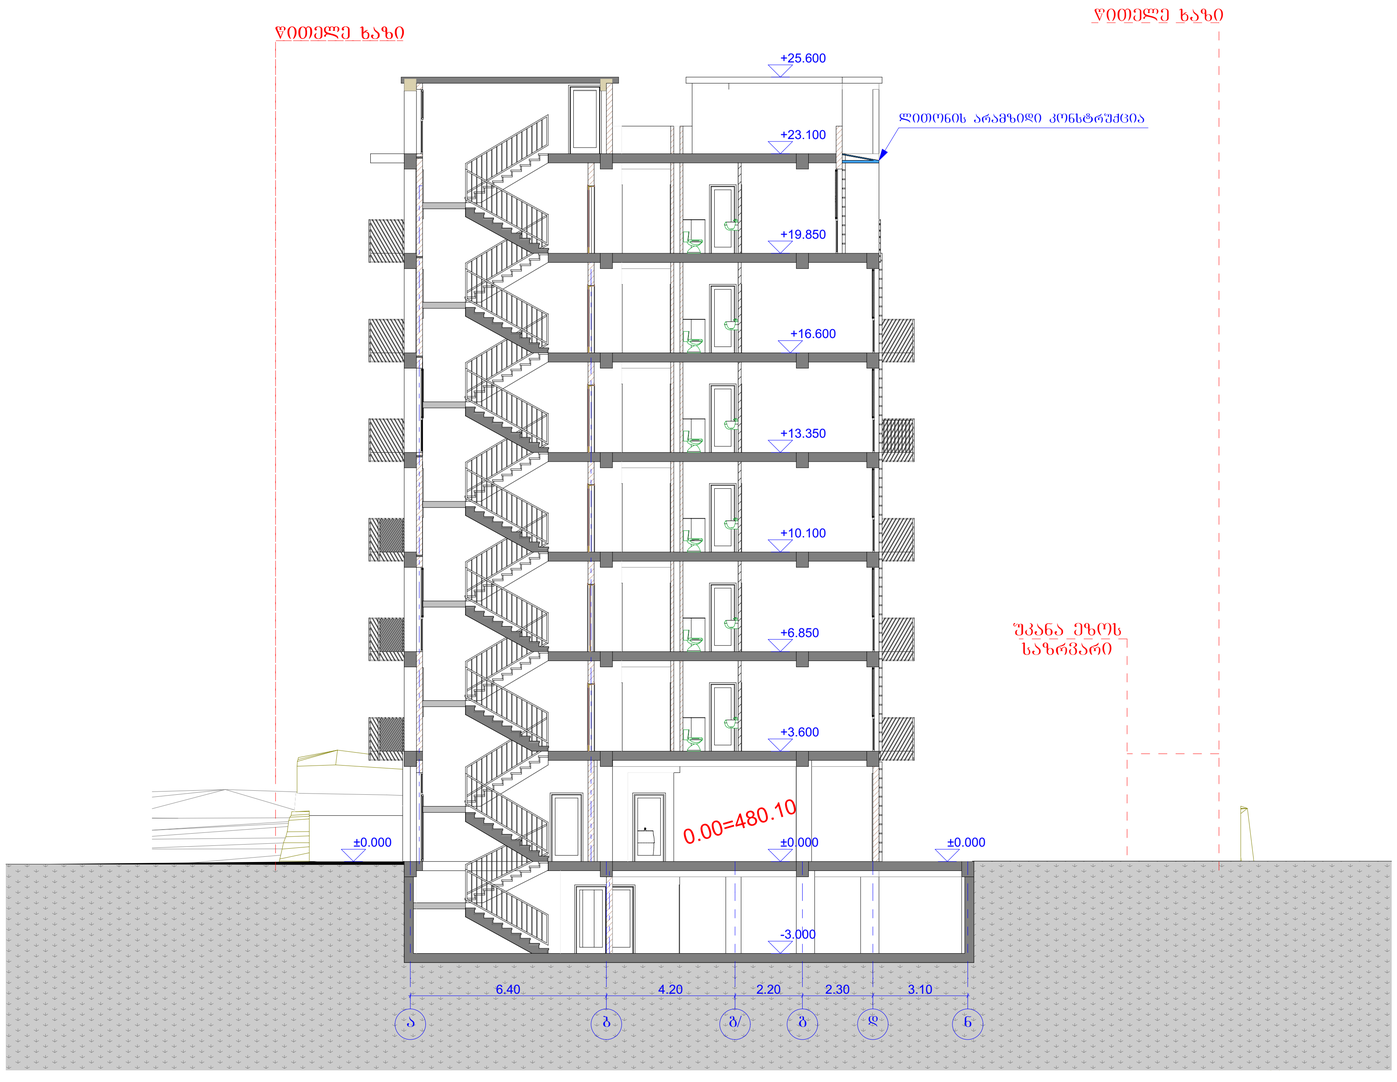

ფორმატი	A-3	თბილისი 2018 წ.	

ექსპლიკაცია:

პროგითი ნიშნები

წითელი ხაზი

ღერძის ხაზი

ჭრილის მაჩვენებელი

შენიშვნები:

პროექტში ცვლილებები შეთანხმებული უნდა იქნეს პროექტის ავტორთან და მერიის საქალაქო სამსახურთან.

პროექტის სახელწოდება

ქ. თბილისი, ვარკეთილის მასივი, ზემო კლატო, კორპუსი 19-ის მიმდებარედ
მრავალბინიანი საცხოვრებელი სახლის პროექტი

შპს "ეი ბი 5"

თანამდებობა	გვარი	ხელმოწერა
დირექტორი	დ. ლოსაბერიძე	
პრ. ავტორი	რ. ტყემალაძე	
მასშტაბი	1:500	
თარიღი	04.09.2018	
სტადია	ფურცლები	ფურცელი
პროექტი		

ჭრილი 2-2

მ . 1:100

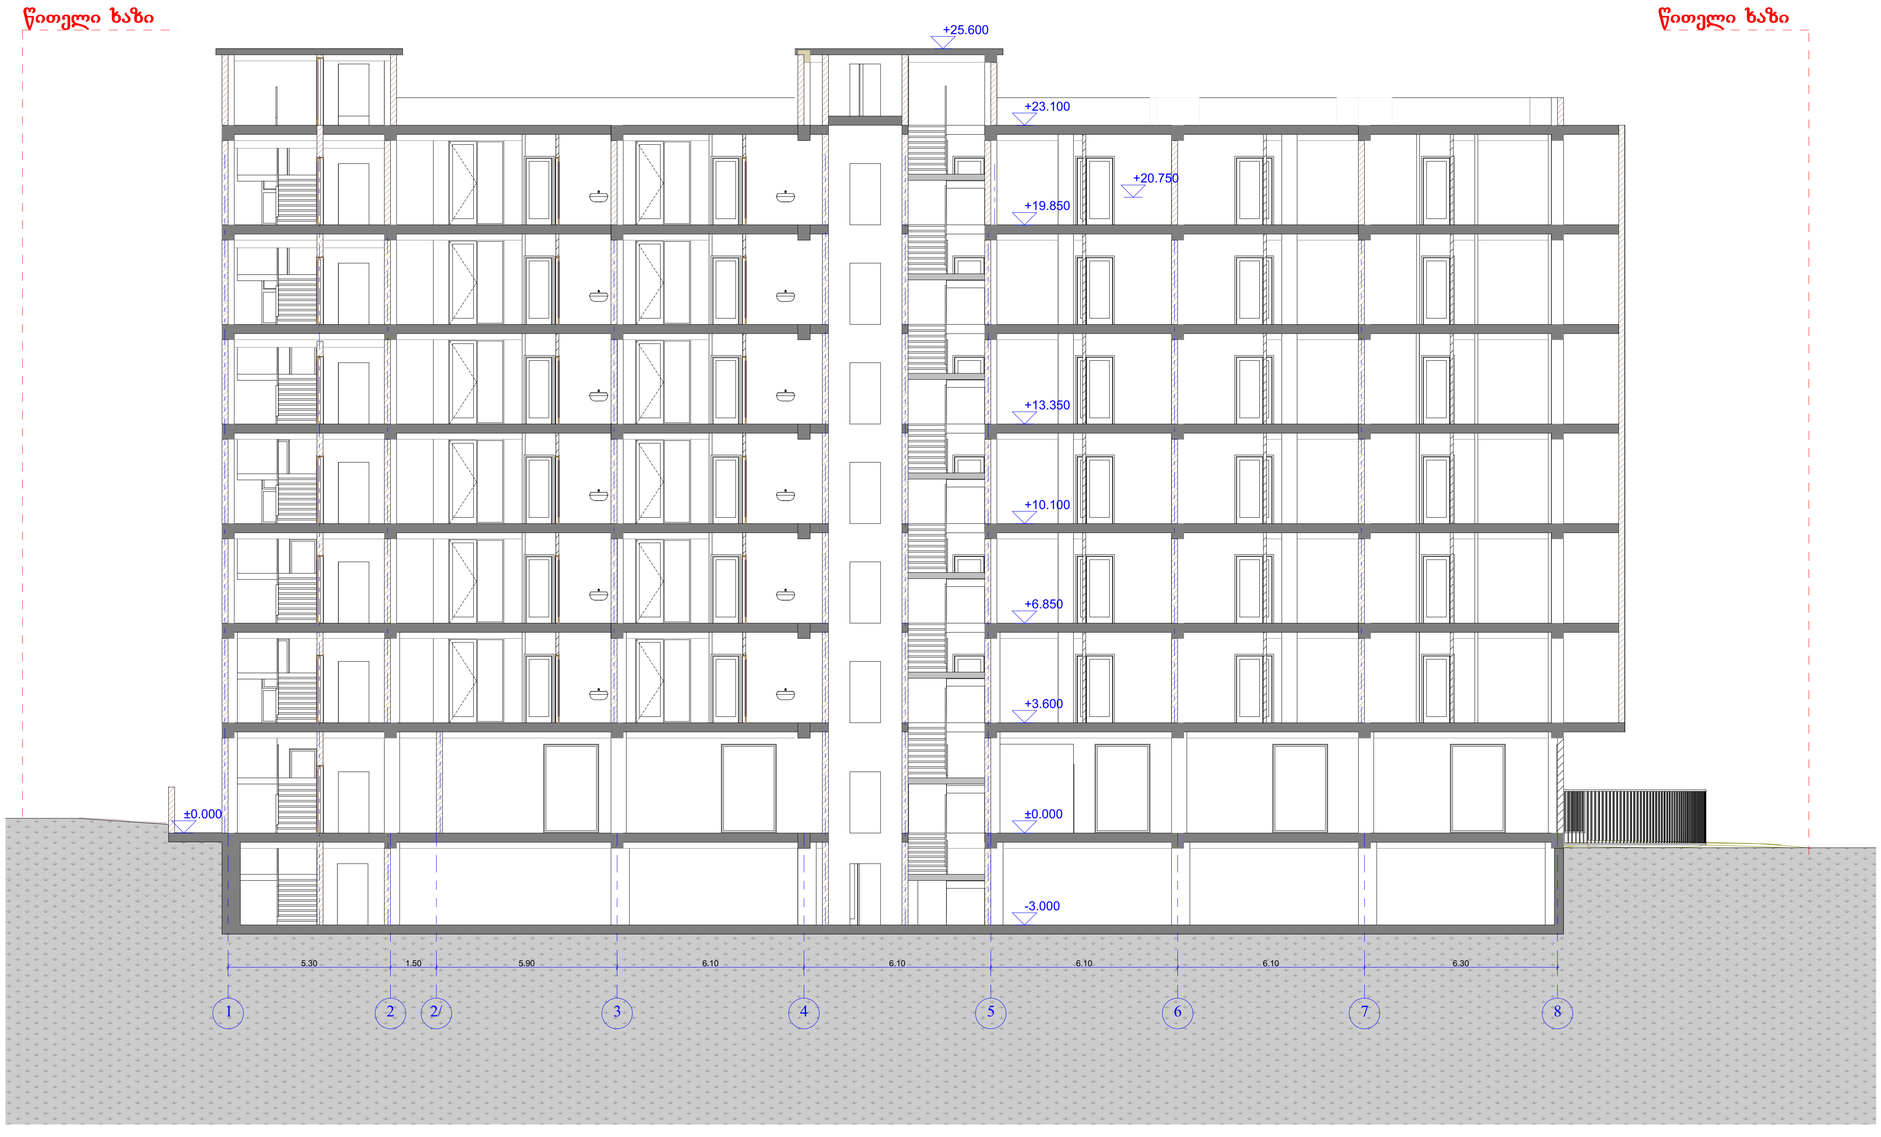

ფორმატი	A-3	თბილისი 2018 წ.	

ექსპლიკაცია:

პირობითი ნიშნები

წითელი ხაზი

ღერძის ხაზი

ჭრილის მაჩვენებელი

შენიშვნები:

პროექტში ცვლილებები შეთანხმებული უნდა იქნეს პროექტის ავტორთან და მერიის საქალაქო სამსახურთან.

პროექტის სახელწოდება

ქ. თბილისი, ვარკეთილის მასივი, ზემო პლატო, კორპუსი 19-ის მიმდებარედ მრავალბინიანი საცხოვრებელი სახლის პროექტი

შპს "ეი ბი 5"

თანამდებობა	გვარი	ხელმოწერა
დირექტორი	დ. ლოსაბერიძე	
პრ. ავტორი	რ. ტქემალაძე	
მასშტაბი	1:500	
თარიღი	04.09.2018	
სტადია	ფურცლები	ფურცელი
პროექტი		