


3,942
3,696
505
310
297
406
2,890
490
600
600
600
600
600
600
329
19
19
19
299
16
16
16
16
16
16
314
315
314
238
102
298
298
289
285
147
314
240
202
17
17
17


# ჭრილი ა/ე.1 მ.1.100

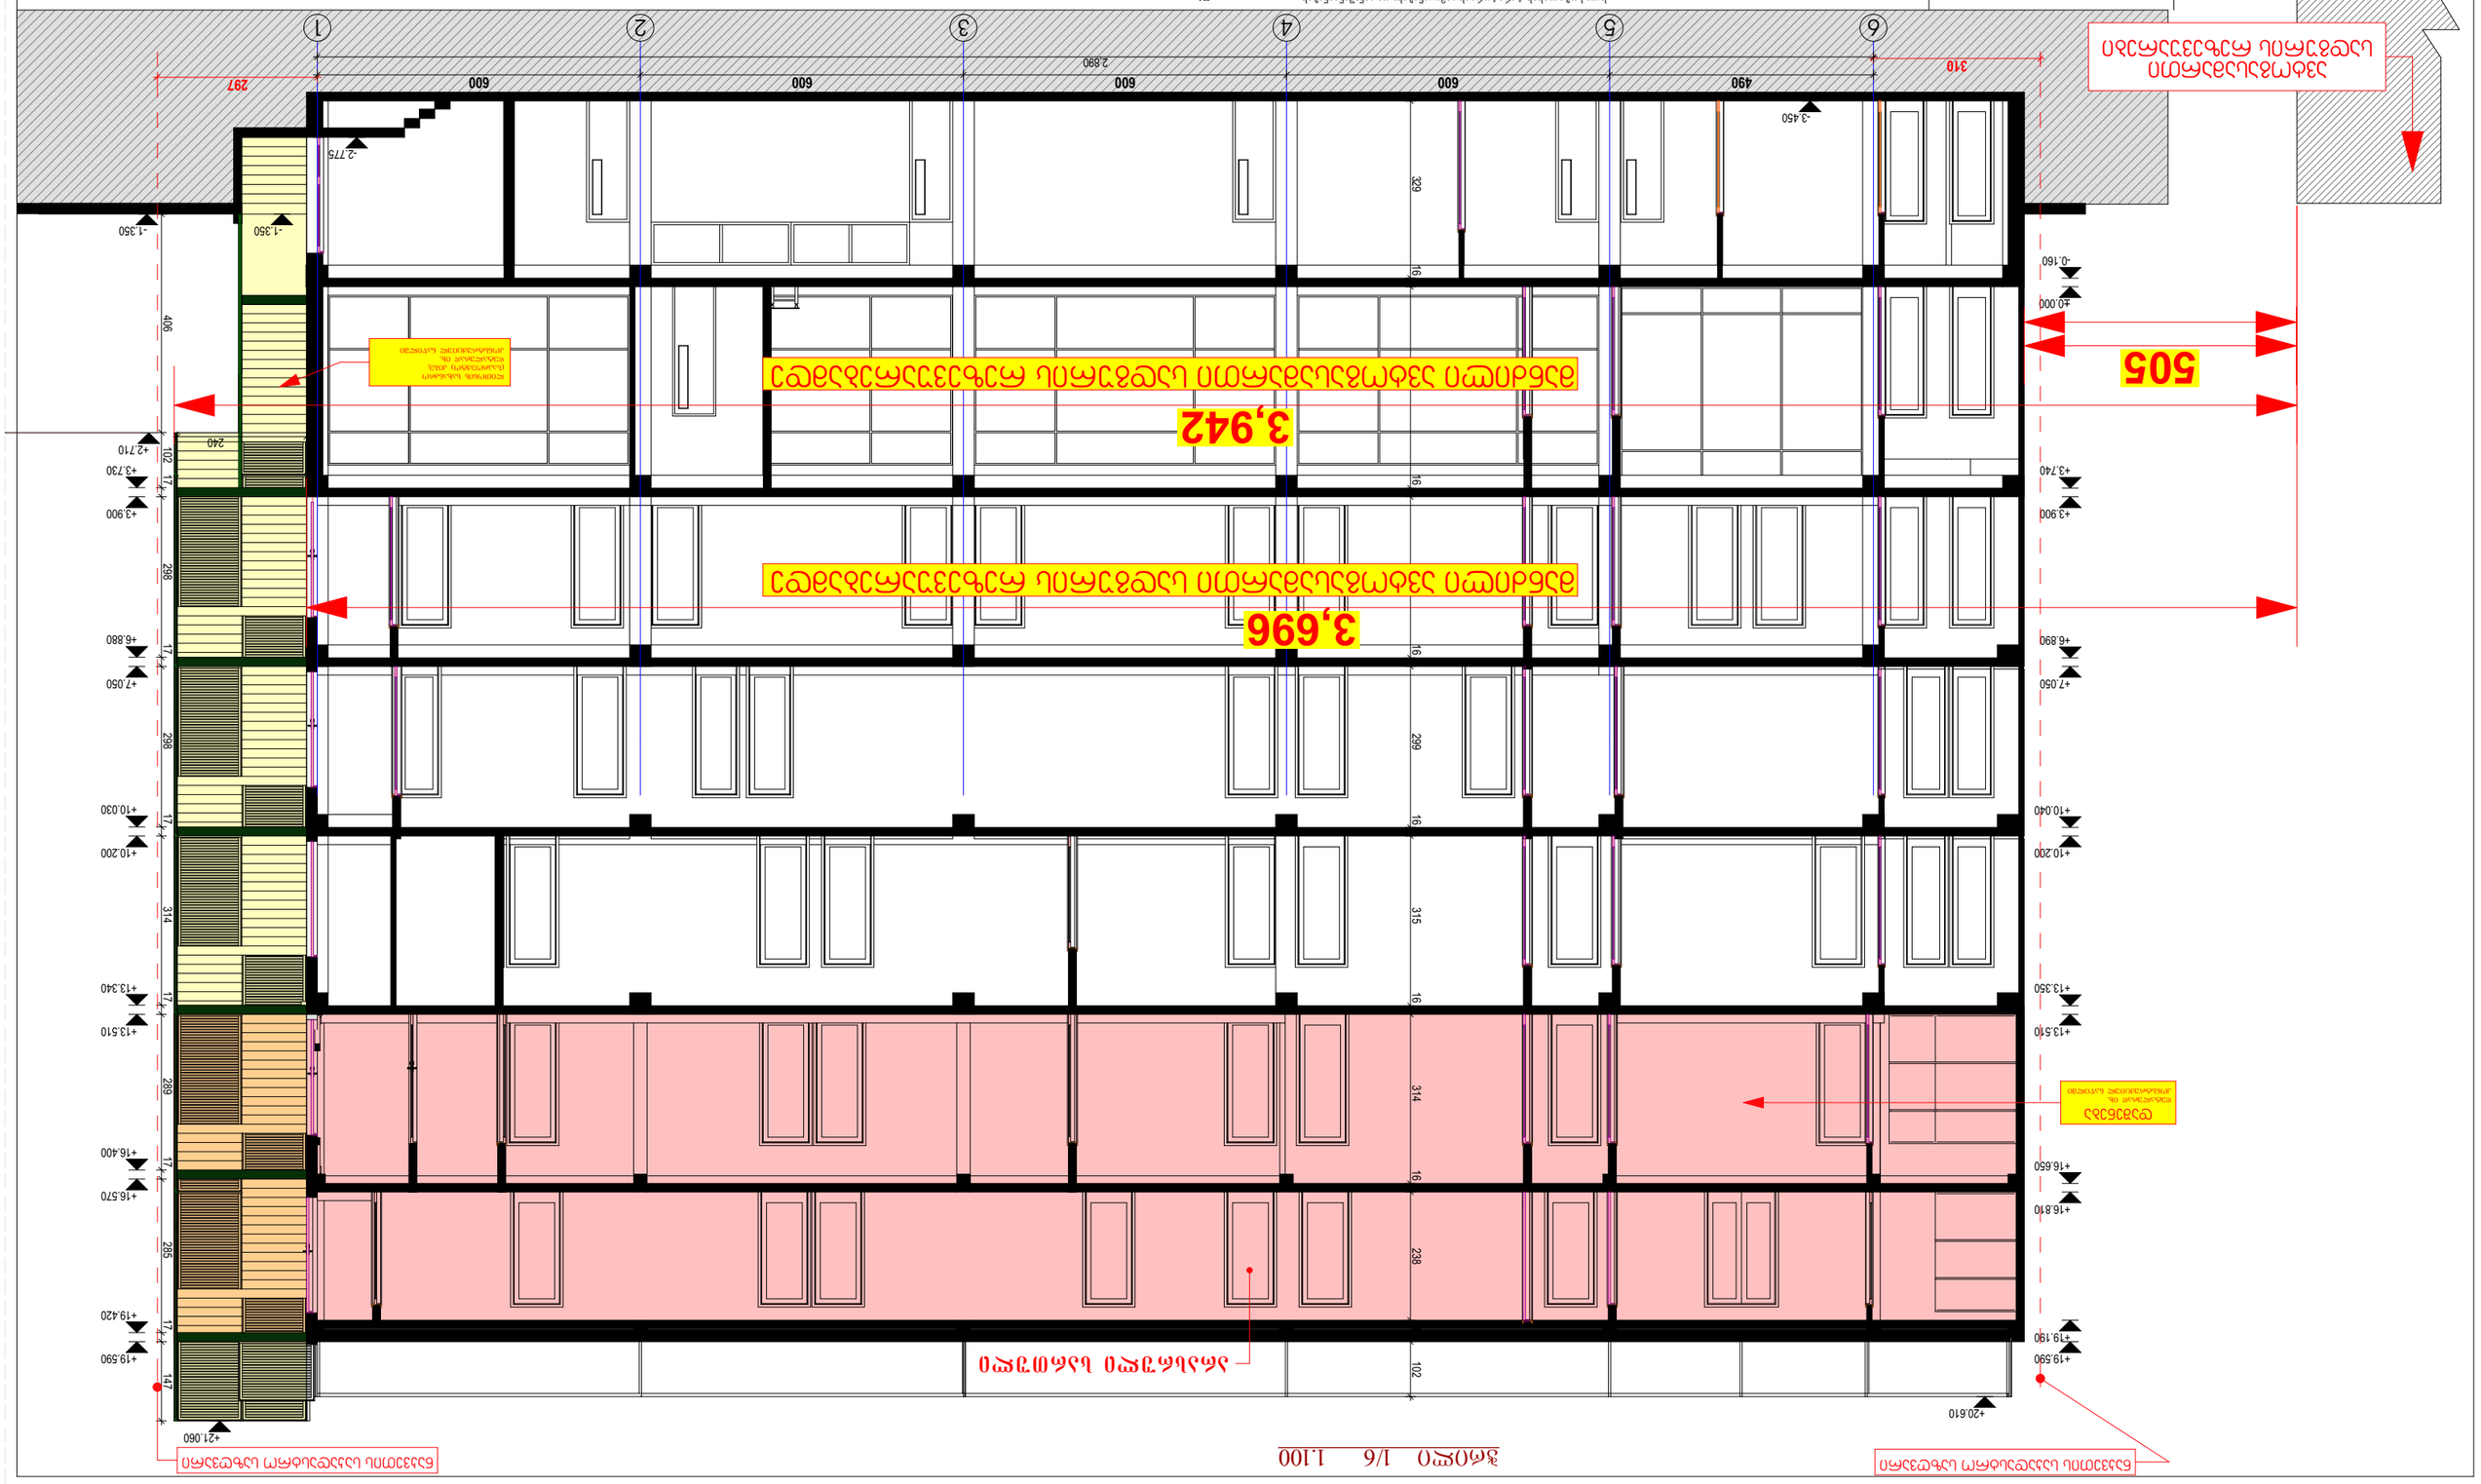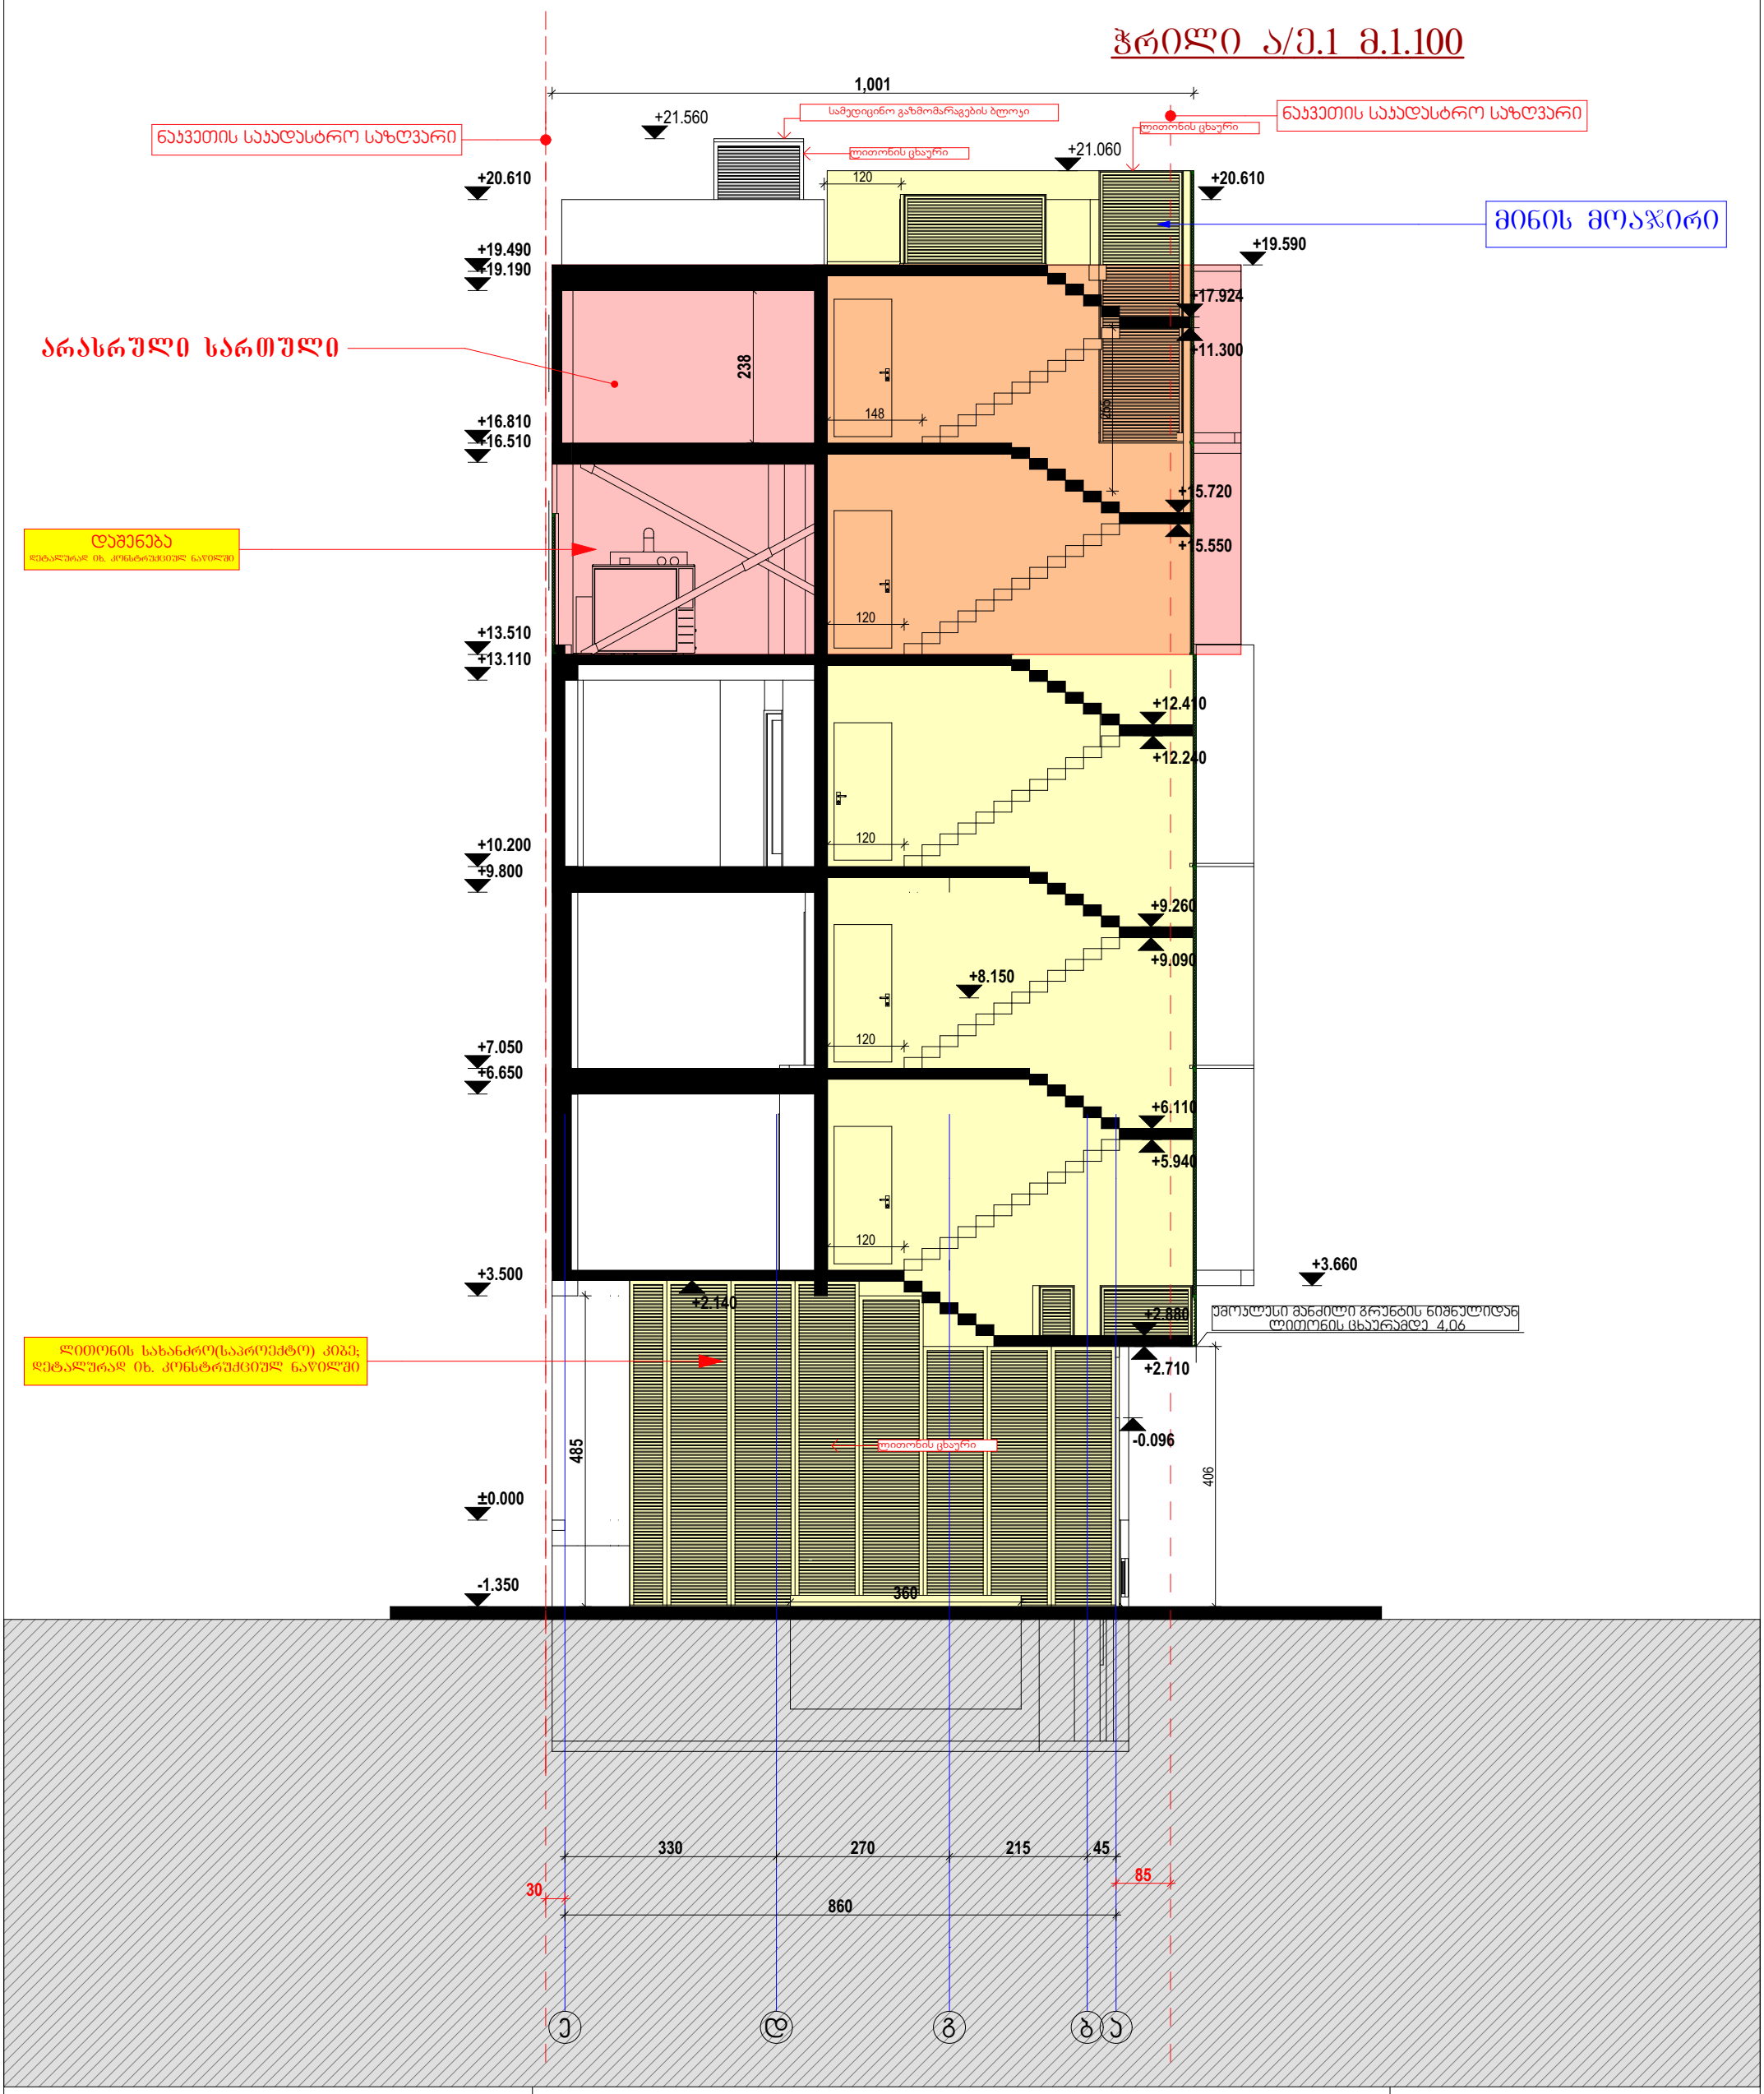


| | | | | | | | |
|---|---|---|---|---|---|---|---|
| შ.პ.ს "ჯორჯიან დეველოპმენტ გრუპ +" | | შენიშვნა: | | ქალაქ თბილისის ტერიტორიის გამოყენებისა და განაშენიანების რეგულირების წესები | 1. ნახაზზე საპროექტო შენობის ნოლი შეესაბამება აბსოლუტურ ნიშნულს +501,55<br>2. ნახაზზე ზომები მოცემულია სანტიმეტრებში<br>3. ნახაზის ყველა ცვლილება მშენებლობისას შეთანხმებული უნდა იყოს პროექტის ავტორთან | | |
| სამედიცინო დიაგნოსტიკური ცენტრი<br>მისამართი:ქალაქი თბილისი,მარჯანის ქუჩა, №2ბ<br>ს/კ № 01.14.03.039.010 | | ქალაქ თბილისის საკრებულო.<br>გადაწყვეტილება N 4-13; 2009 წლის 27 მარტი; | | მუხლი 16. მიწის ნაკვეთის განაშენიანების ინტენსივობის კოეფიციენტი -კ-2<br>თავი IV<br>უფლებრივი ზონირების დოკუმენტები, მათი შემადგენლობა და ტერიტორიების გამოყენებისა და განაშენიანების რეგულირების პირობები<br>4.კ-2 კოეფიციენტის საანგარიშო ფართობი გამოითვლება ქვემოთ განსაზღვრული ჩამონათვალის შესაბამისად:<br>ბ) არასრული სართულის იატაკის კონსტრუქციის ზედაპირის ფართობი – კ-2 კოეფიციენტის საანგარიშო ფართობში არ შედის; | | | |

| | | | | | | | |
|---|---|---|---|---|---|---|---|
| ფორმატი | ტექ. მახვენებლები(საპროექტო) | დირექტორი | | ა. სხირტლაძე | კორექტირებული არქიტექტურული პროექტი | ფ №26 | ობ№ა- |
| A 3 | | პრ.მთ.არქიტ. | | ი.სვიმონიშვილი | | | |
| | | დაამუშავა | | ი.სვიმონიშვილი | ჭრილი ა/ე.1 | მ 1:100 | 2019 წ. |
| 2019 წ. | | კონსტრუქტორი | | ი.მეხრიშვილი | საპროექტო - კორექტირებული | სტადია | მ. პ. |

# ჭრილი ა/ე.1-2 მ.1.100

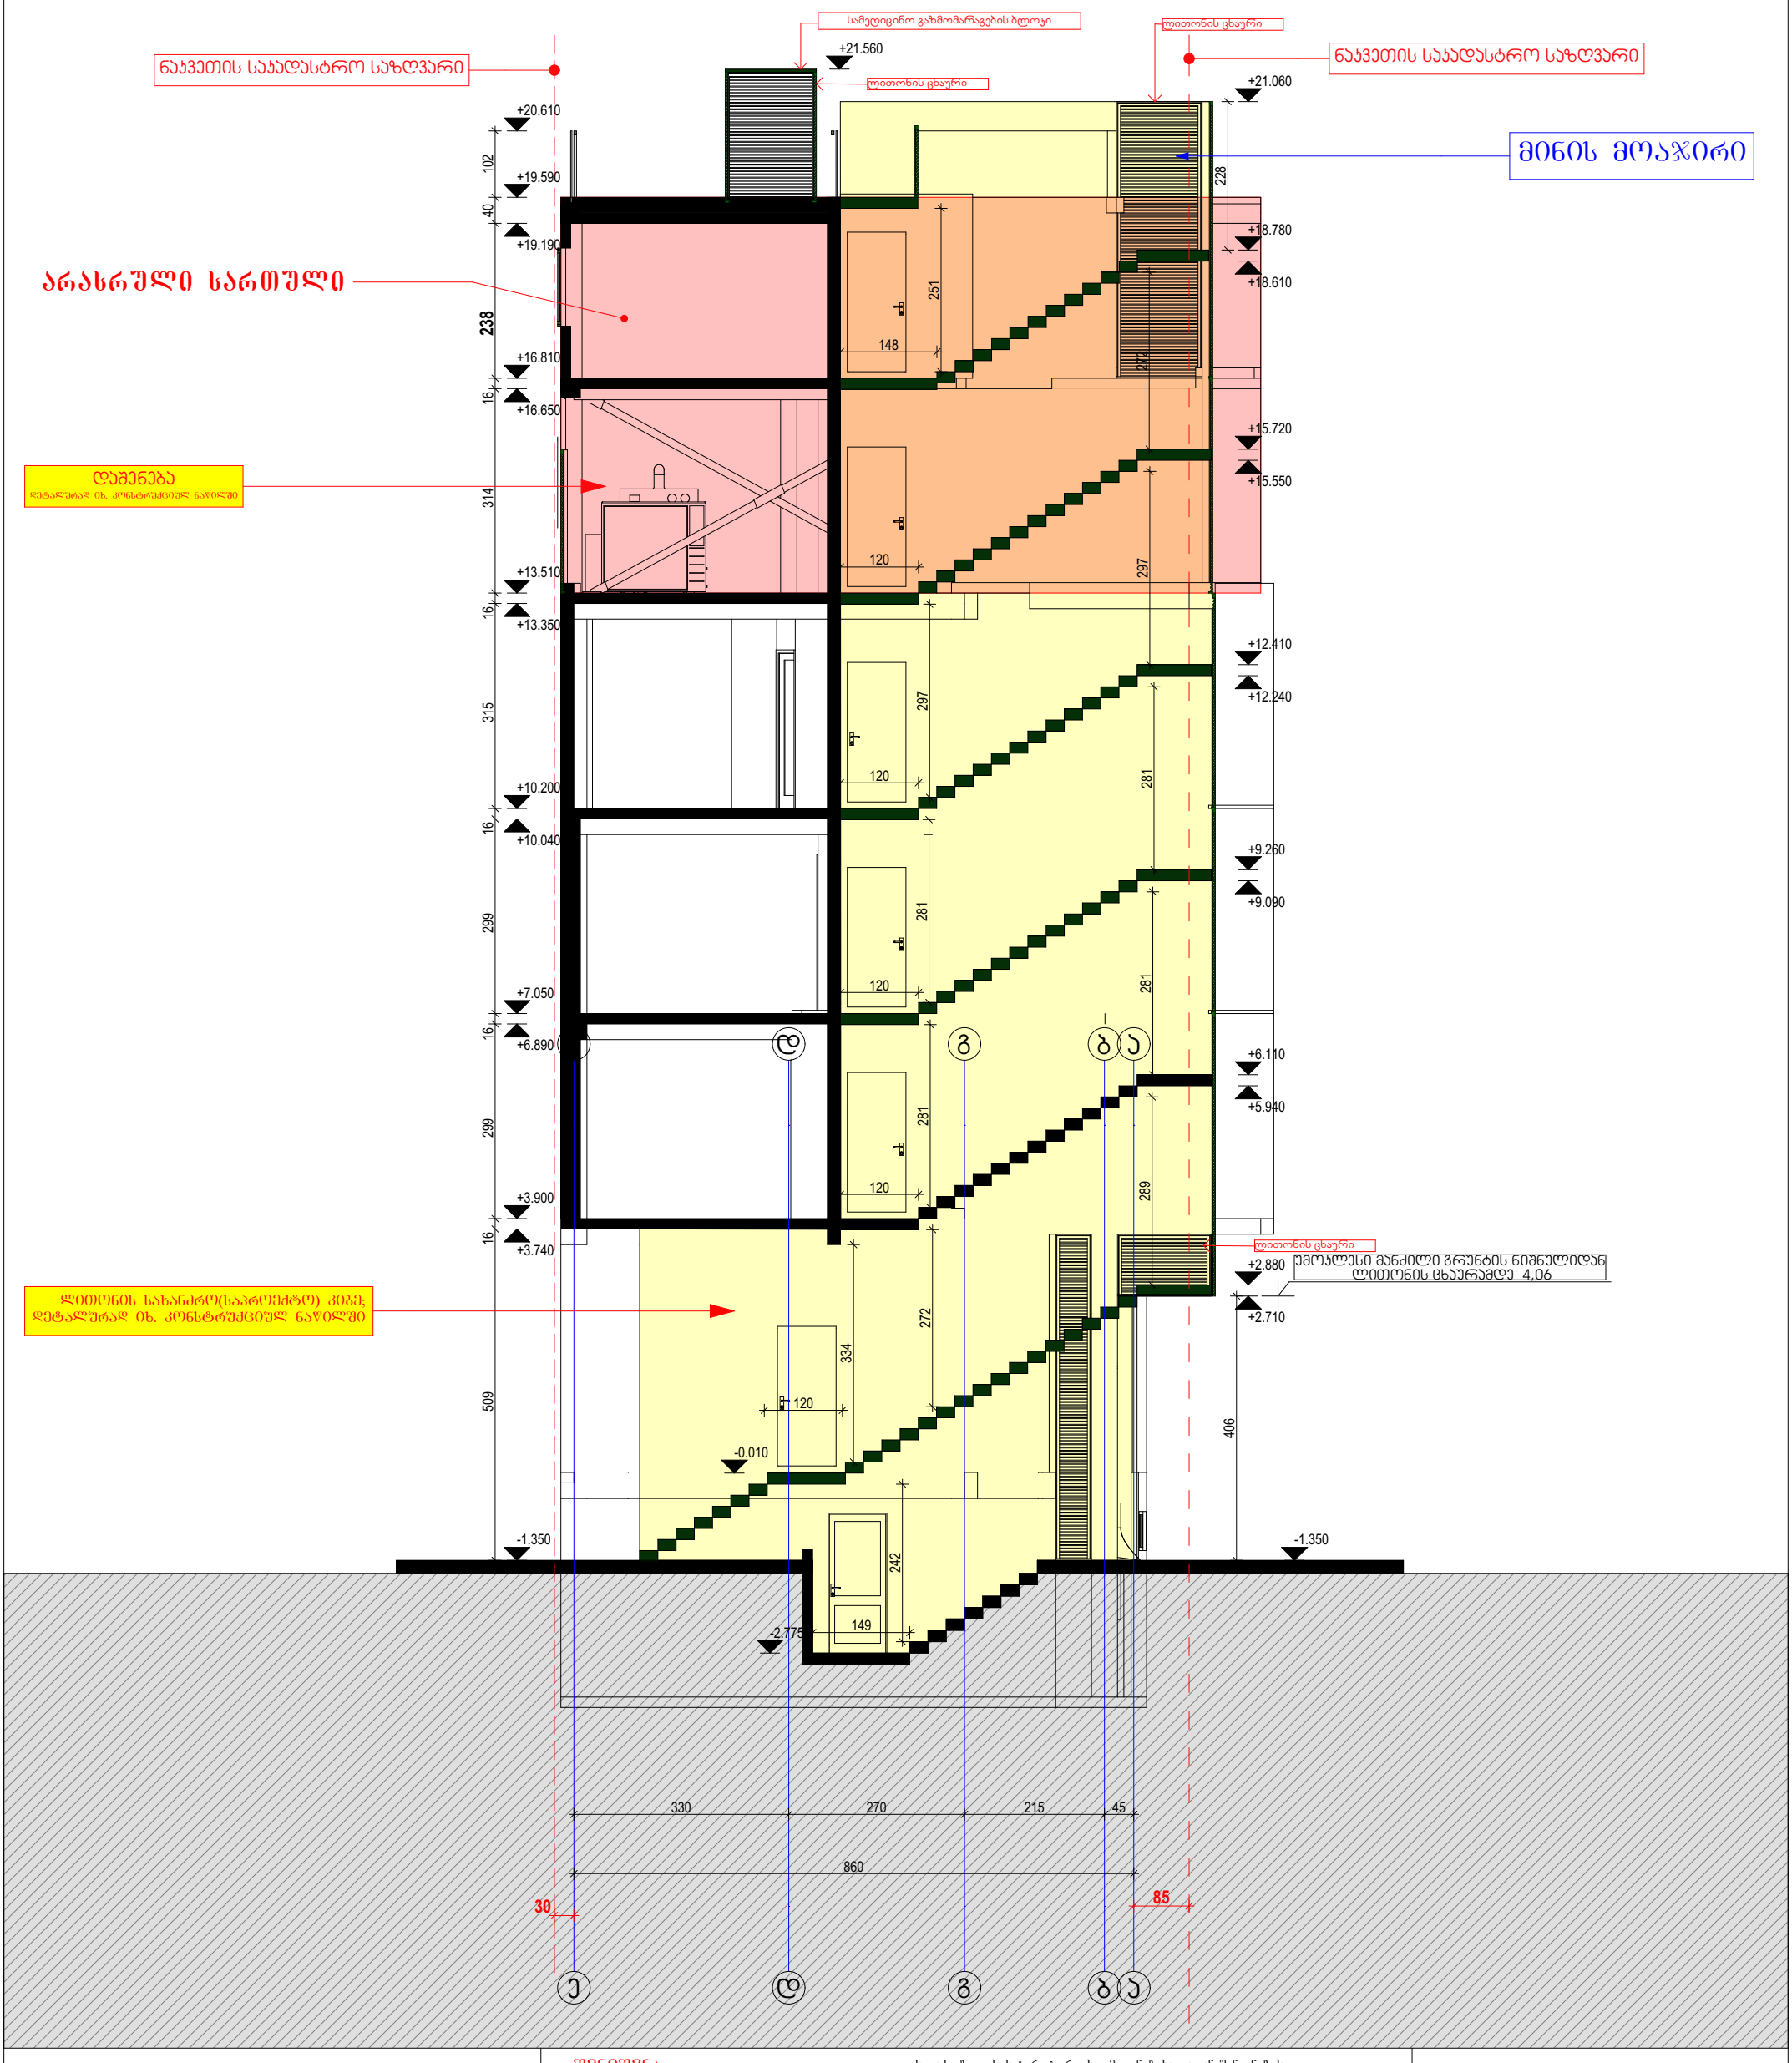


შ.პ.ს "ჯორჯიან დეველოპმენტ გრუპ +"

სამედიცინო დიაგნოსტიკური ცენტრი

მისამართი:ქალაქი თბილისი,მარიჯანის ქუჩა, №2ბ

ს/კ № 01.14.03.039.010

შენიშვნა:

ქალაქ თბილისის საკრებულო. გადაწყვეტილება N 4-13; 2009 წლის 27 მარტი;

ქალაქ თბილისის ტერიტორიის გამოყენებისა და განაშენიანების რეგულირების წესები

მუხლი 16. მიწის ნაკვეთის განაშენიანების ინტენსივობის კოეფიციენტი -კ-2

თავი IV

უფლებრივი ზონირების დოკუმენტები, მათი შემადგენლობა და ტერიტორიების გამოყენებისა და განაშენიანების რეგულირების პირობები


4.კ-2 კოეფიციენტის საანგარიშო ფართობი გამოითვლება ქვემოთ განსაზღვრული ჩამონათვალის შესაბამისად:

ბ) არასრული სართულის იატაკის კონსტრუქციის ზედაპირის ფართობი – კ-2 კოეფიციენტის საანგარიშო ფართობში არ შედის;

1. ნახაზზე საპროექტო შენობის ნოლი შეესაბამება აბსოლუტურ ნიშნულს +501.55
2. ნახაზზე ზომები მოცემულია სანტიმეტრებში
3. ნახაზის ყველა ცვლილება მშენებლობისას შეთანხმებული უნდა იყოს ჯროექტის ავტორთან

| | | | | | | | |
|---|---|---|---|---|---|---|---|
| ფორმატი | ტექ. მახვენებლები(საპროექტო) | დირექტორი | | ა. სხირტლაძე | კორექტირებული არქიტექტურული პროექტი | ფ №26 | ობ№ა- |
| A 3 | | პრ.მთ.არქიტ. | | ი.სვიმონიშვილი | | | |
| | | დაამუშავა | | ი.სვიმონიშვილი | ჭრილი ა/ე.1-2 | მ 1:100 | 2019 წ. |
| 2019 წ. | | კონსტრუქტორი | | ი.მეხრიშვილი | საპროექტო - კორექტირებული | სტადია | მ. პ. |

# ჭრილი ა/ე.2 მ.1.100

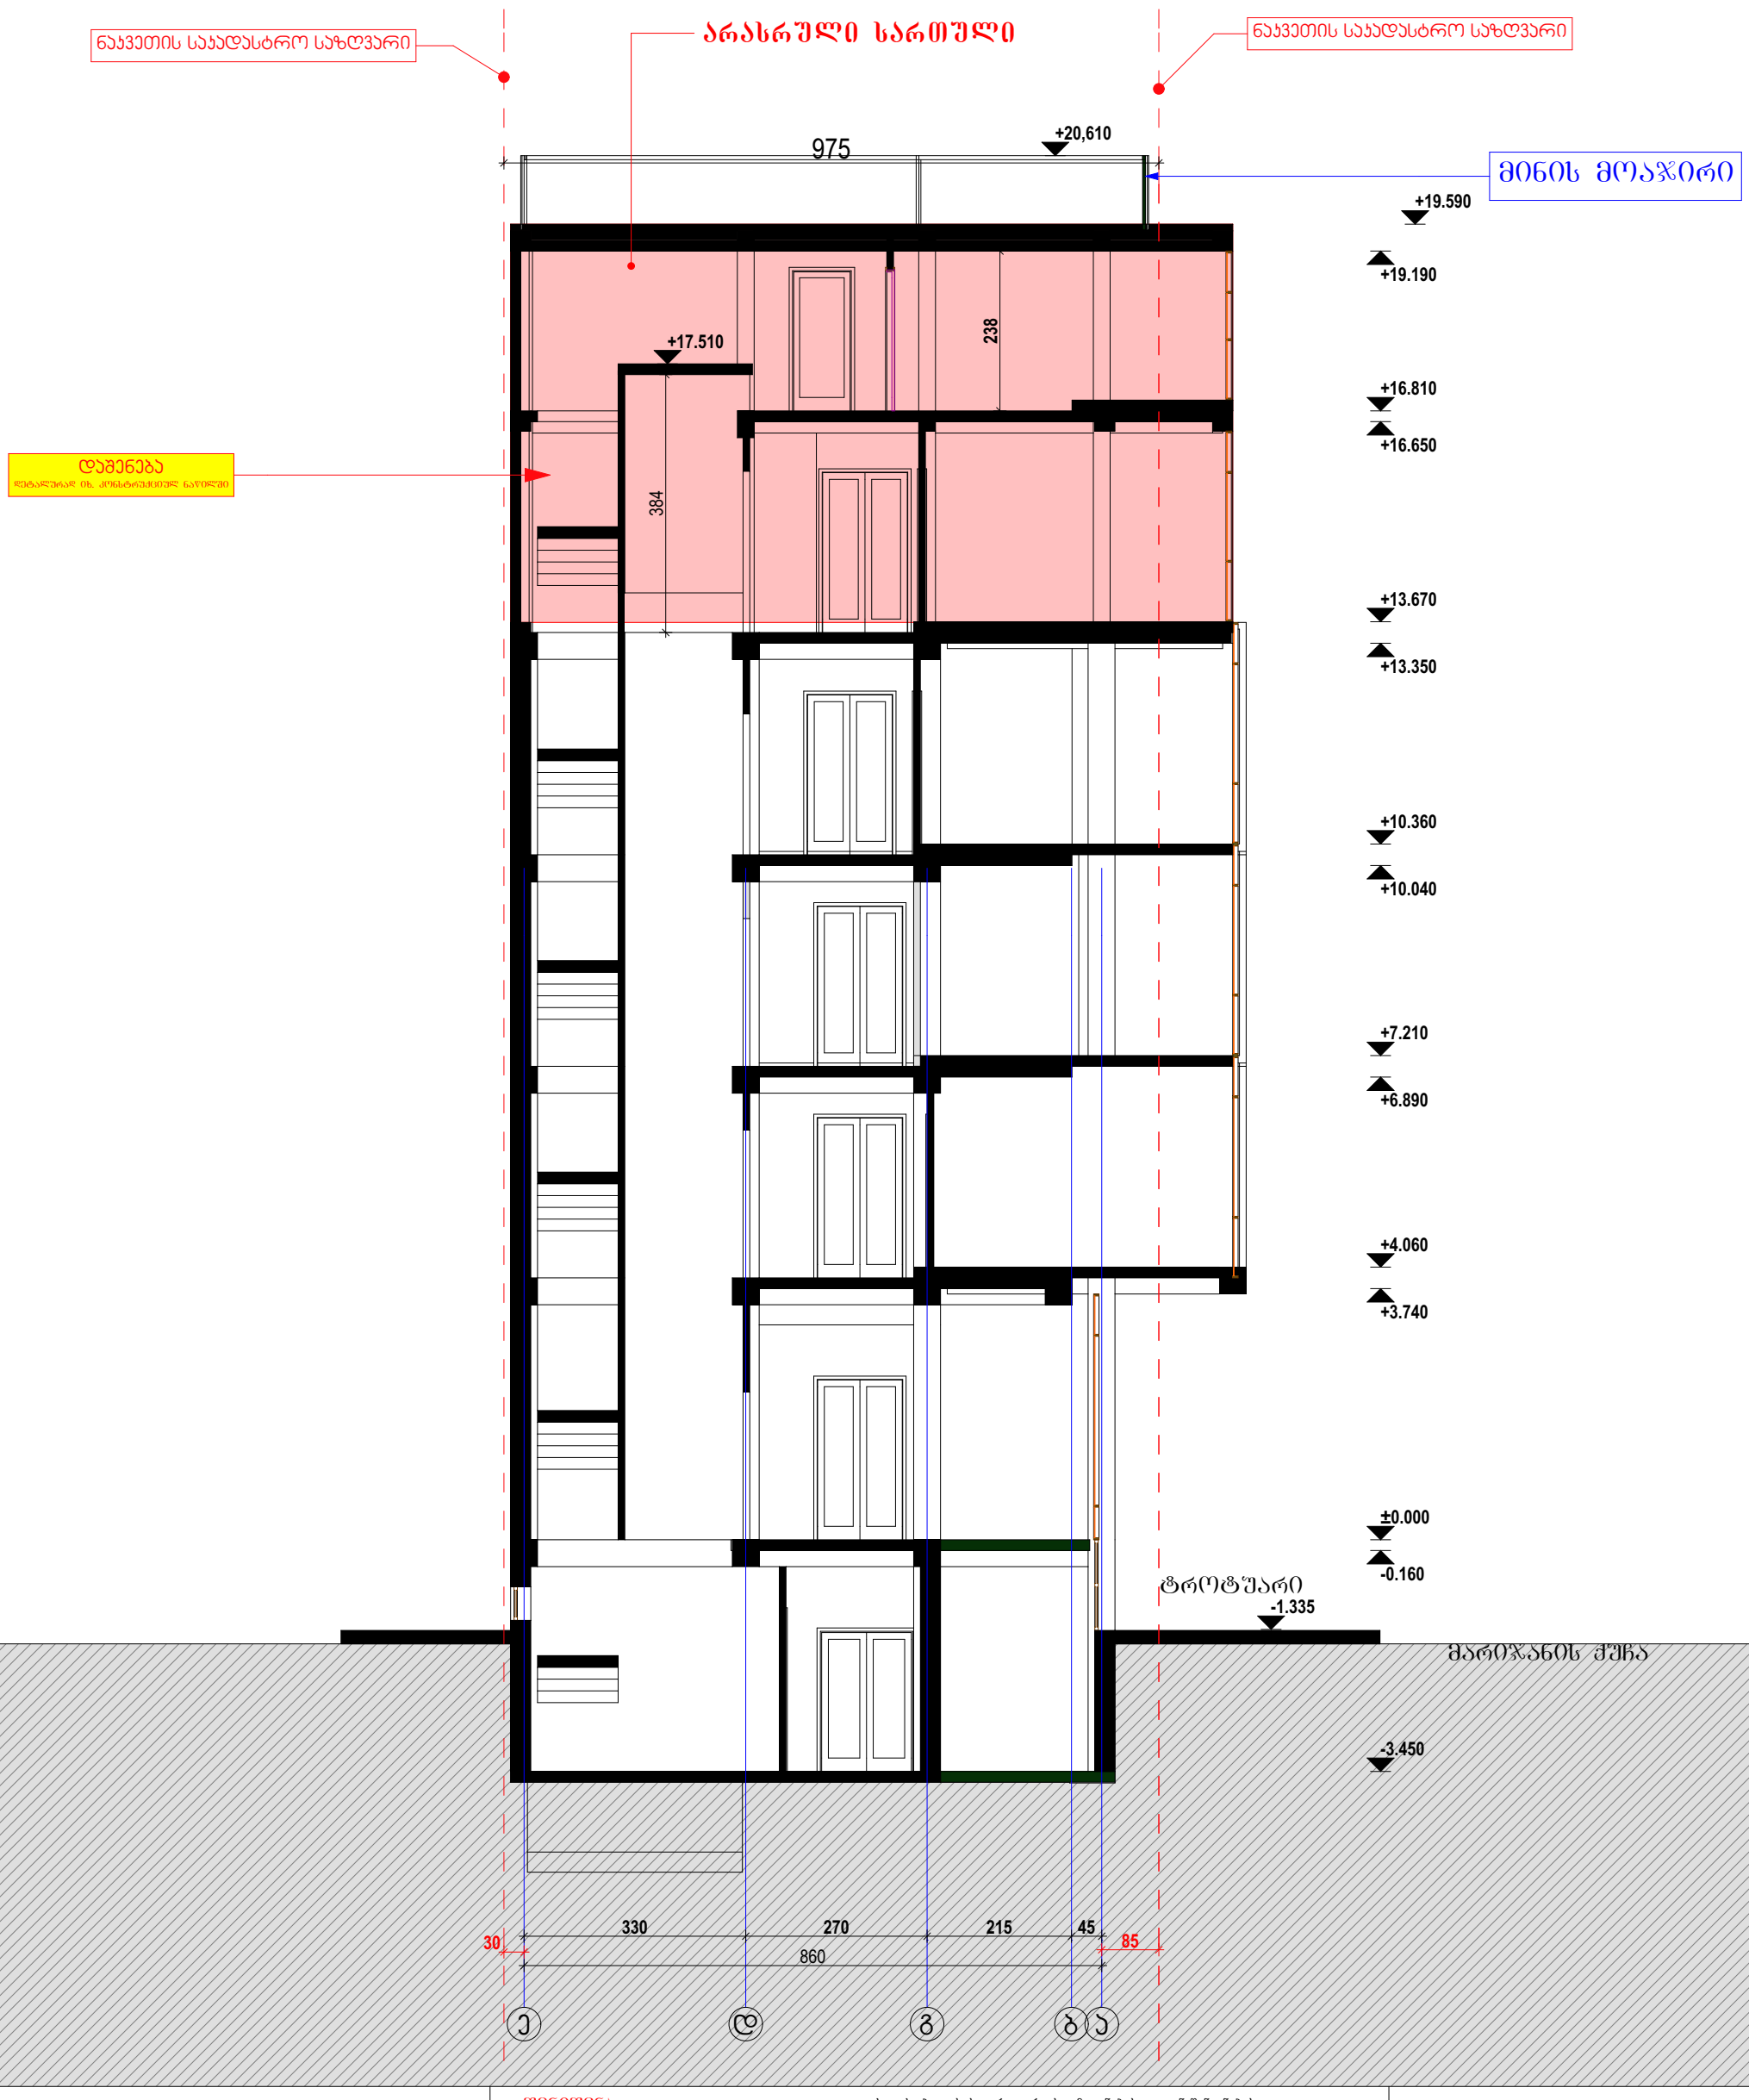


შ.პ.ს "ჯორჯიან დეველოპმენტ გრუპ +"

სამედიცინო დიაგნოსტიკური ცენტრი

მისამართი:ქალაქი თბილისი,მარილანის ქუჩა, №2ბ

ს/კ № 01.14.03.039.010

შენიშვნა:

ქალაქ თბილისის საკრებულო.
გადაწყვეტილება N 4-13; 2009 წლის 27 მარტი;

ქალაქ თბილისის ტერიტორიის გამოყენებისა და განაშენიანების რეგულირების წესები

მუხლი 16. მიწის ნაკვეთის განაშენიანების ინტენსივობის კოეფიციენტი -კ-2

თავი IV

უფლებრივი ზონირების დოკუმენტები, მათი შემადგენლობა და ტერიტორიების გამოყენებისა და განაშენიანების რეგულირების პირობები

4.კ-2 კოეფიციენტის საანგარიშო ფართობი გამოითვლება ქვემოთ განსაზღვრული ჩამონათვალის შესაბამისად:

ბ) არასრული სართულის იატაკის კონსტრუქციის ზედაპირის ფართობი – კ-2 კოეფიციენტის საანგარიშო ფართობში არ შედის;

1. ნახაზზე საპროექტო შენობის ნოლი შეესაბამება აბსოლუტურ ნიშნულს +501,55
2. ნახაზზე ზომები მოცემულია სანტიმეტრებში
3. ნახაზის ყველა ცვლილება მშენებლობისას შეთანხმებული უნდა იყოს პროექტის ავტორთან

| | | | | | | | |
|---|---|---|---|---|---|---|---|
| ფორმატი | ტექ. მახვენებლები(საპროექტო) | დირექტორი | | ა. სხირტლაძე | კორექტირებული არქიტექტურული პროექტი | ფ №26 | ინვ №ა- |
| A 3 | | პრ.მთ.არქიტ. | | ი.სვიმონიშვილი | | | |
| | | დაამუშავა | | ი.სვიმონიშვილი | ჭრილი ა/ე.2 | მ 1:100 | 2019 წ. |
| 2019 წ. | | კონსტრუქტორი | | ი.მეხრიშვილი | საპროექტო - კორექტირებული | სტადია | მ. პ. |