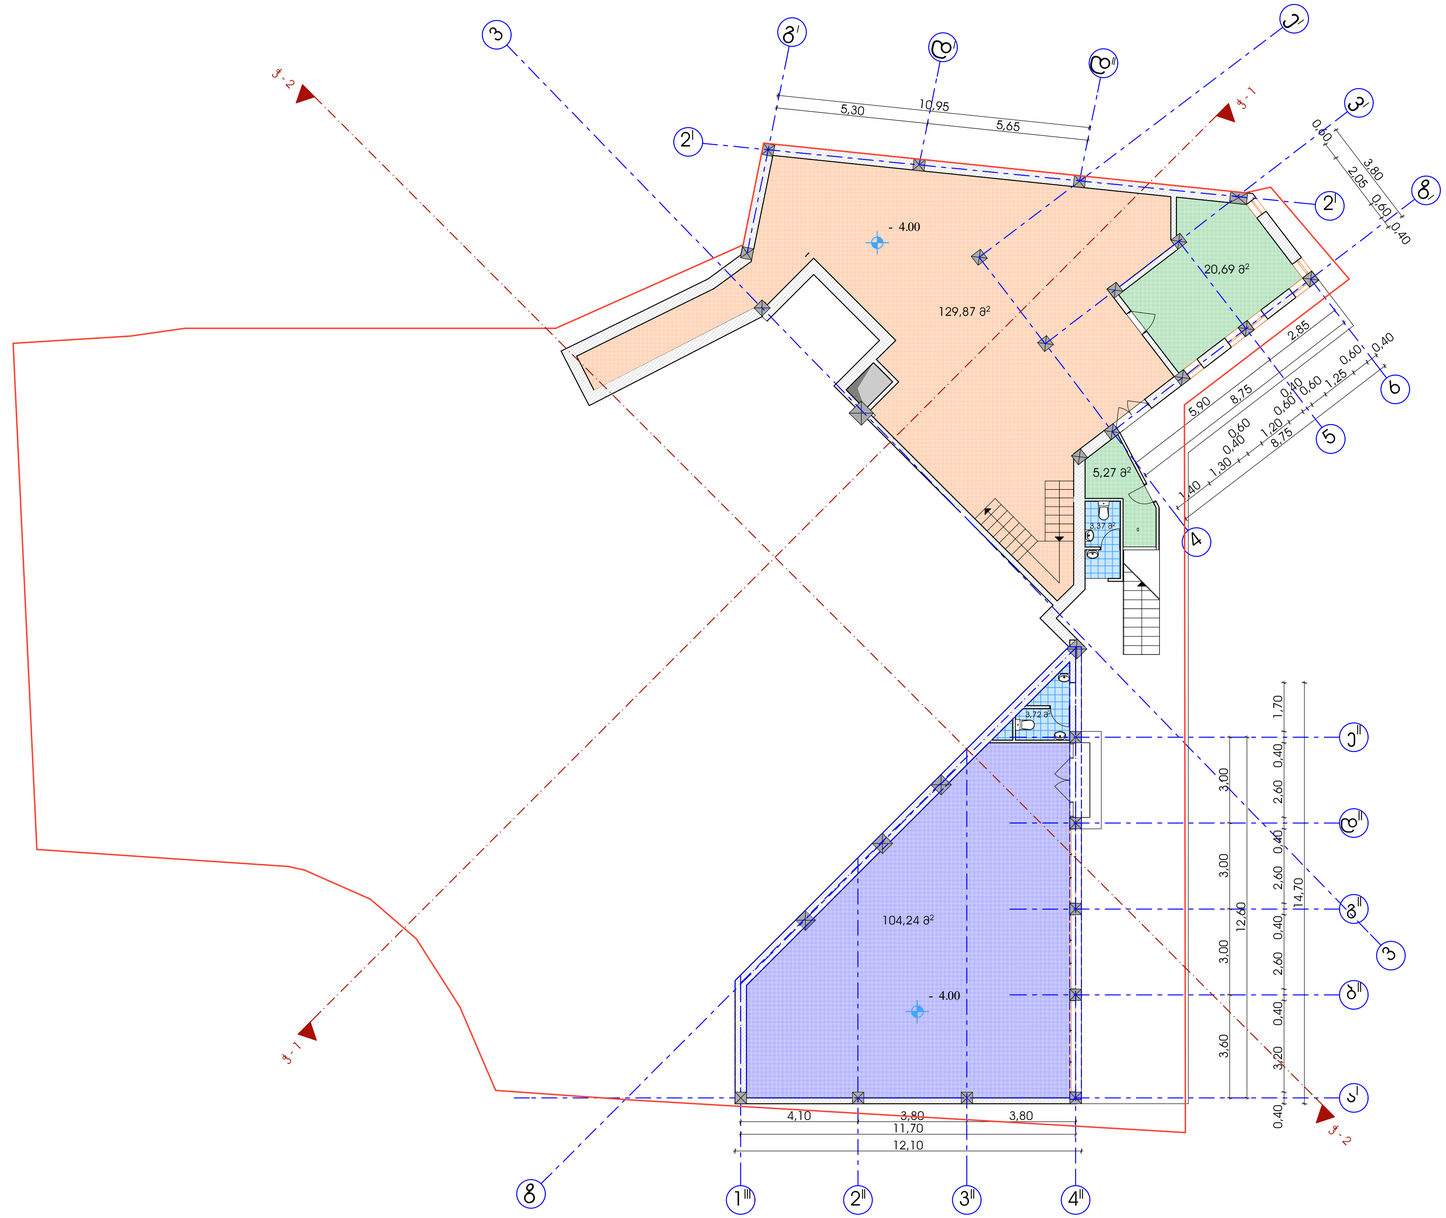


სართულის გეგმა. ნიშ. -4.00
მ:1-100

დირექტორი		გ. მარგიანი
შემსრულებელი		ც.ბართაია
შემსრულებელი		კ.სახვაძე

საპროექტო ობიექტის მისამართი

ქობულეთში, დიდუბე-ჭურჭურაულის რაიონში, ბულაშვილის ქუჩაზე "ოქრიბას" ავტოფარეხის მიმდებარედ

დამკვეთი-მენაშენე


შპს „მუხამბაზი„

საპროექტო ობიექტი

სახ.კვების ობიექტი

ტექნიკური მონაცემები

მიწის ნაკვეთის ფართი	1104.0 მ²
მოშენების ფართი	124,66 მ2

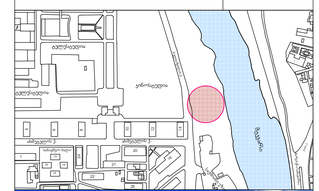



არქიტექტურული ნაწილი

შპს „ალიზი„
„ALIZI„LTD

	ფურცელი	გვ. –

I სართულის გეგმა. ნიშ.±0.0
მ:1-100

დირექტორი		გ. მარგიანი
შემსრულებელი		ც.ბართაია
შემსრულებელი		კ.სახვაძე

საპროექტო ობიექტის მისამართი

ქობულეთში, დიდუბე-ჭყონდიდელის რაიონში, ბულაშვილის ქუჩაზე "ოქრიბას" ავტოფარეხის მიმდებარედ

დამკვეთი-მენაშენე


შპს „მუხამბაზი„

საპროექტო ობიექტი

სახლების ობიექტი

ტექნიკური მონაცემები

მიწის ნაკვეთის ფართი	1104.0 მ²
მოშენების ფართი	630.68 მ²

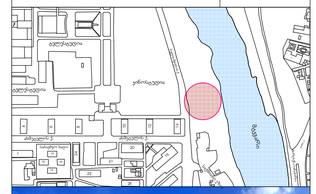




არქიტექტურული ნაწილი

შპს „ალიზი„
„ALIZI„LTD

ფურცელი გვ. –

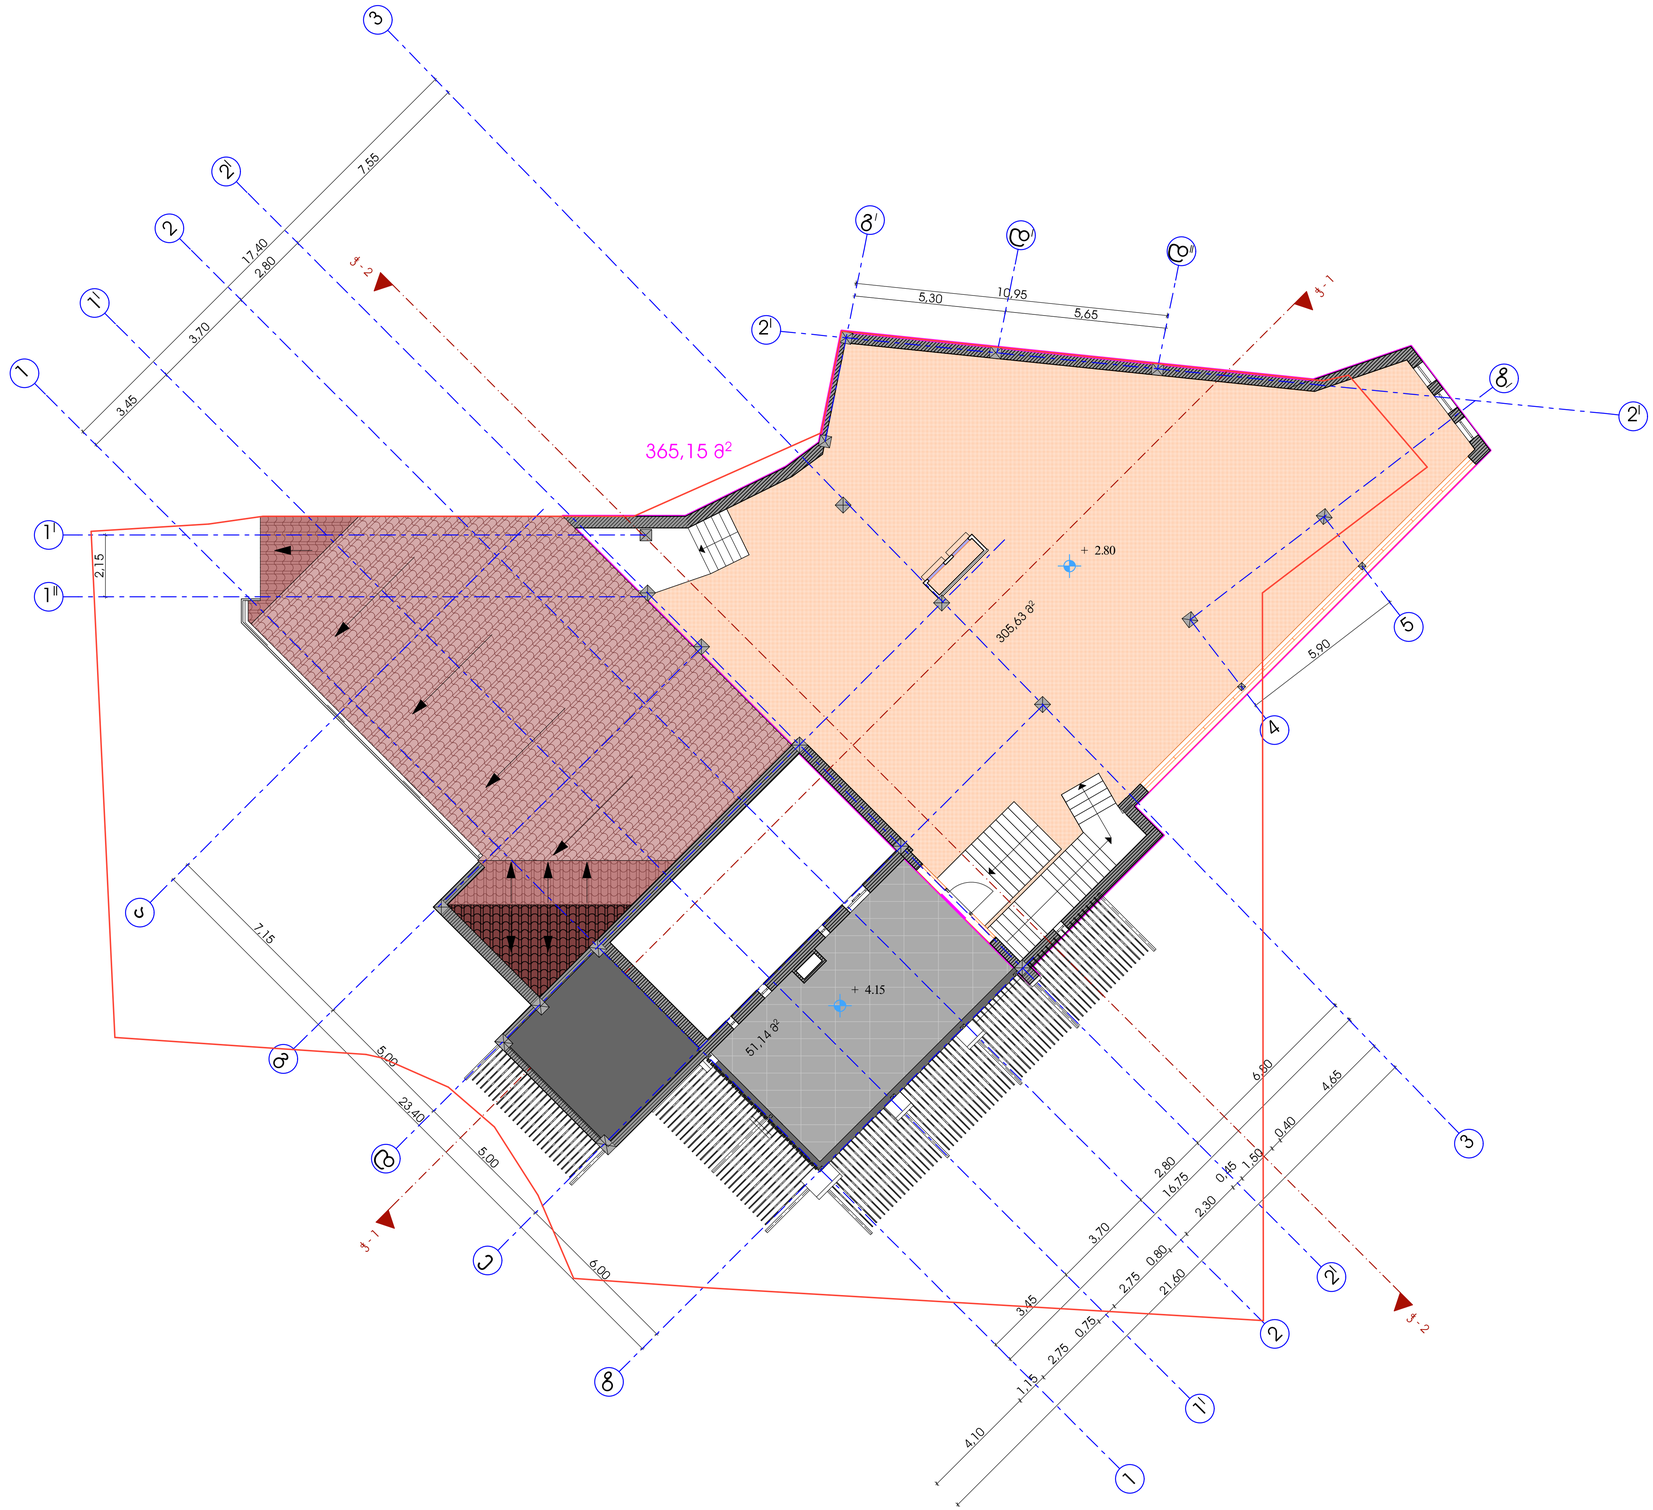

სართულის გეგმა. ნიშ. +2.80
მ:1-100

დირექტორი		გ. მარგიანი
შემსრულებელი		ც.ბართაია
შემსრულებელი		კ.სახვაძე

საპროექტო ობიექტის მისამართი

ქობულეთში, დიდუბე-ჭიჭუაშვილის რაიონში, ბულაშვილის ქუჩაზე "ოქრიბას" ავტოფარეხის მიმდებარედ

დამკვეთი-მენაშენე


შპს „მუხამბაზი„

საპროექტო ობიექტი

სახკვების ობიექტი

ტექნიკური მონაცემები

მიწის ნაკვეთის ფართი	1104.0 მ²

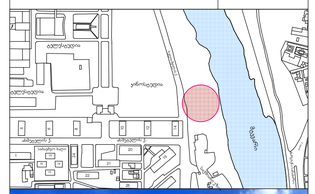




არქიტექტურული ნაწილი

შპს „ალიზი„
„ALIZI„LTD

	ფურცელი	გვ. –

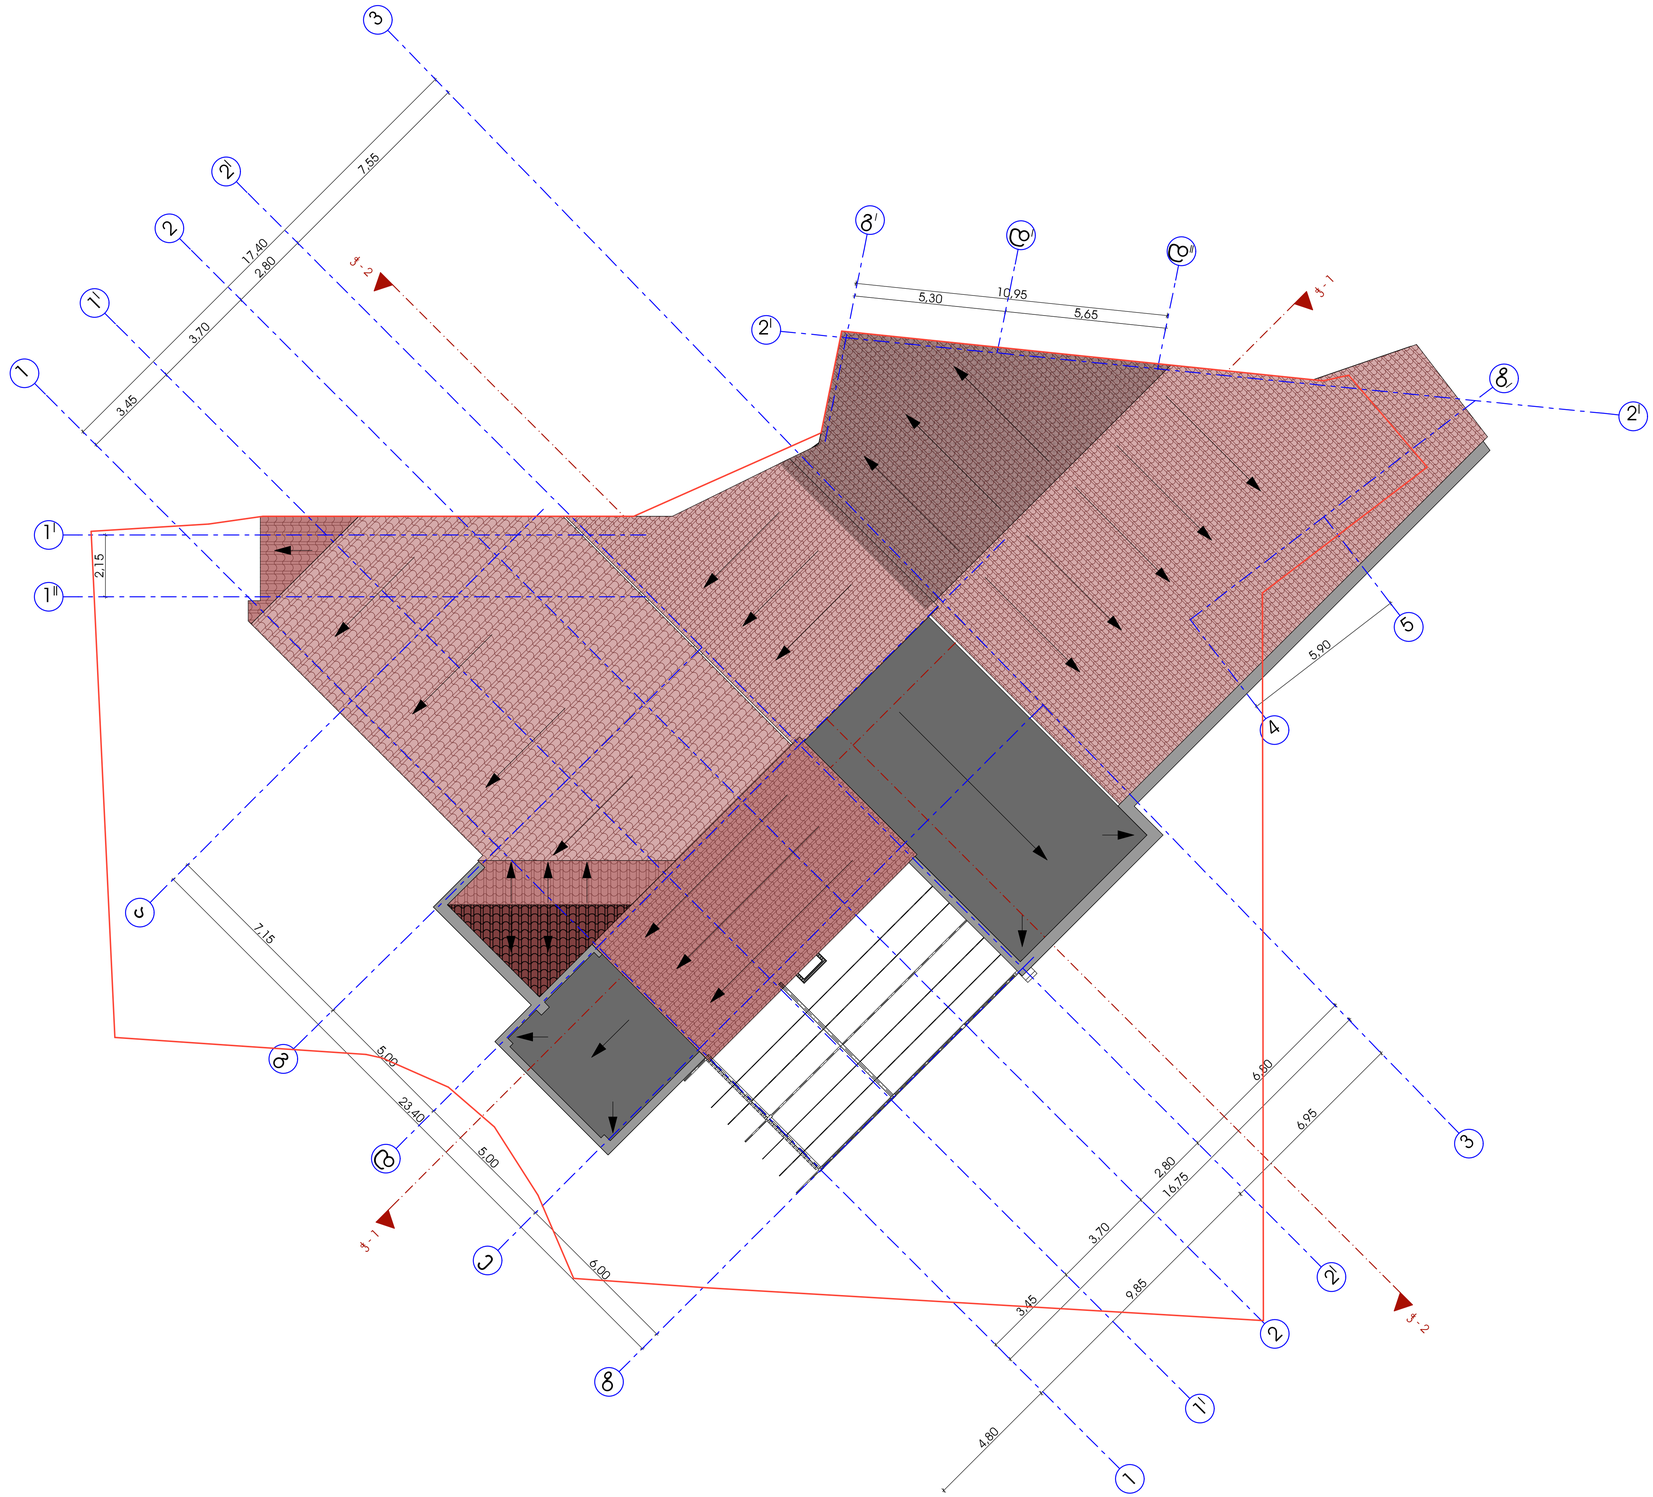

სახურავის გეგმა
მ:1-100

დირექტორი		გ. მარგიანი
შემსრულებელი		ც.ბართაია
შემსრულებელი		კ.სახვაძე

საპროექტო ობიექტის მისამართი

ქობულეთში, დიდუბე-ჭყონდიდის რაიონში, ბულაშვილის ქუჩაზე "ოქრიბას" ავტოფარეხის მიმდებარედ

დამკვეთი-მენაშენე


შპს „მუხამბაზი„

საპროექტო ობიექტი

სახლების ობიექტი

ტექნიკური მონაცემები

მიწის ნაკვეთის ფართი	1104.0 მ²

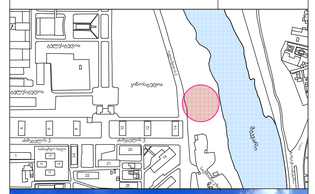



არქიტექტურული ნაწილი

შპს „ალიზი„
„ALIZI„LTD

	ფურცელი	გვ. –