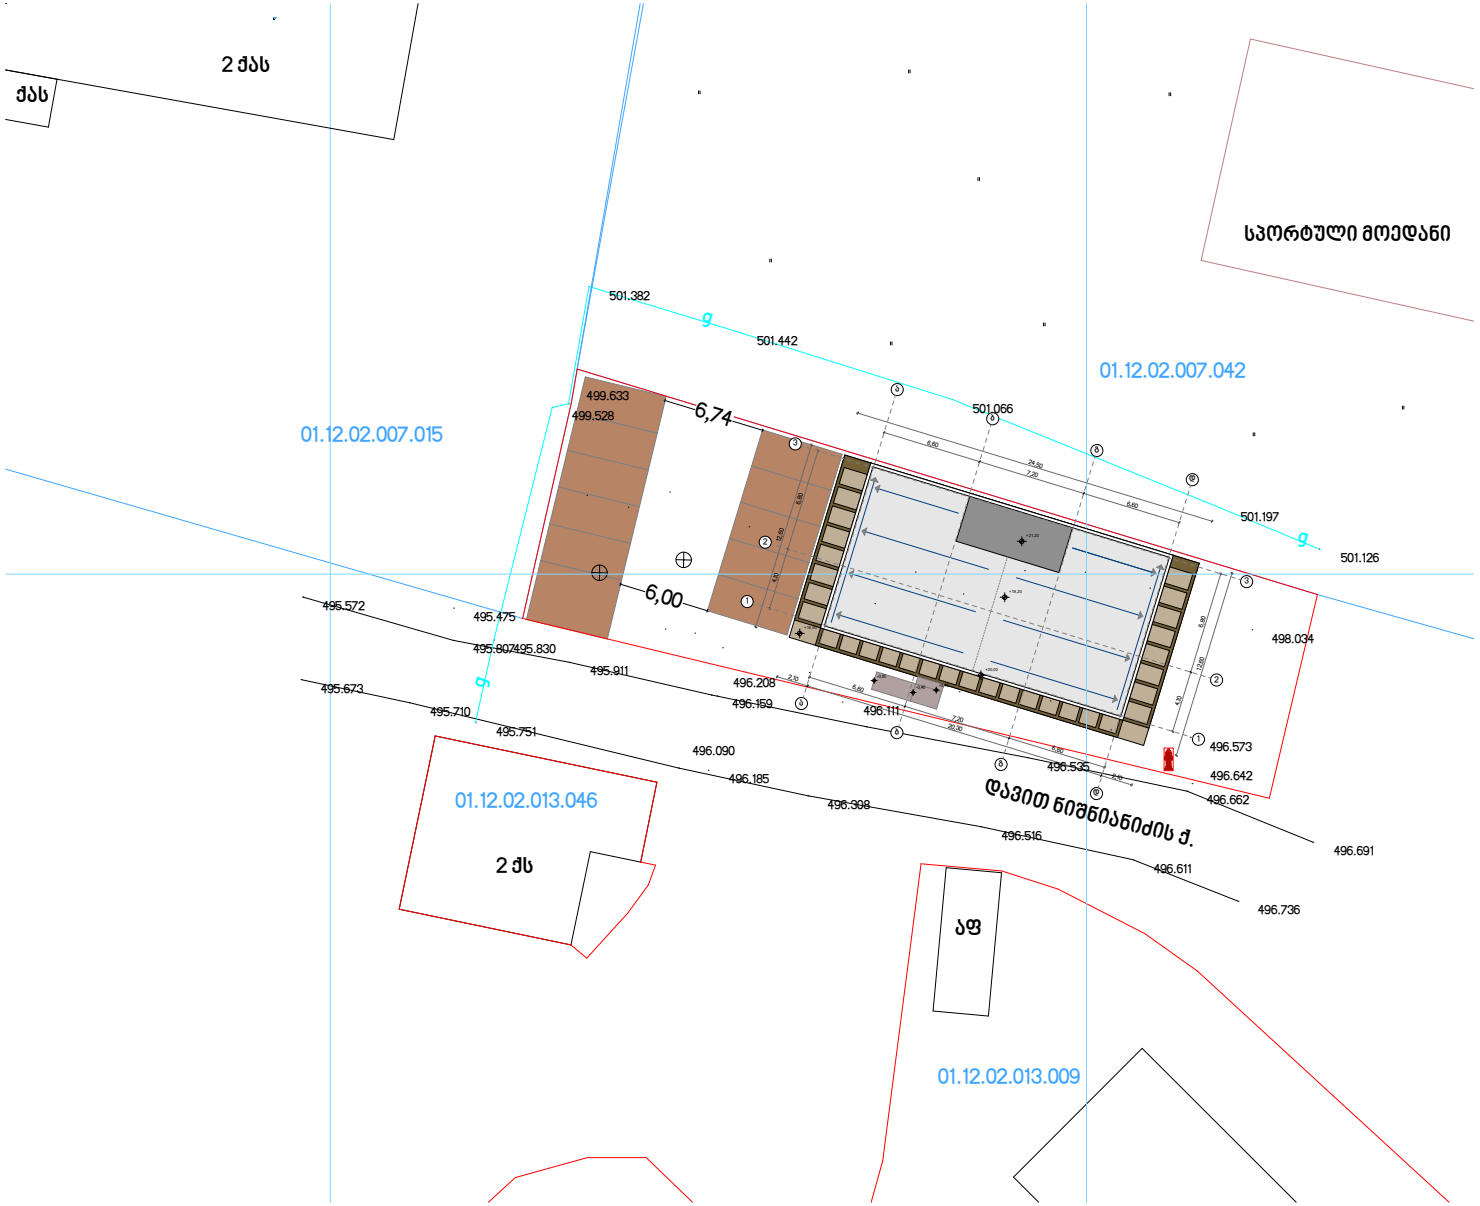


ფორმატი A4	09/2019	მ. 1:500

პირობითი აღნიშვნები

- საკადასტრო საზღვარი
- ღერძის ხაზი
- ჭრილის ხაზი
- არქიტექტურული ნიშნული
- აბსოლუტური ნიშნული 496,80

ექსპლიკაცია

სახანძრო ჰიდრანტი

±0,00=496,80

შენიშვნები

დამკვეთი

შ.პ.ს "ვი.ვი.ენ კომპანი"

406126133

პროექტის სახელწოდება

მრავალბინიანი საცხოვრებელი სახლი თემქაზე

საკ.კოდი 01.12.02.007.021

თანამდებობა	გვარი	ხელმოწერა
დირექტორი	დ. ეზიაშვილი	
არქიტექტორი	პ. გეგეშვილი	
თანაავტორი	ს. ტაბატაძე	

გენგეგმა ტოპოძირზე

საქართველოს

ქ. თბილისის მერია

სსიპ თბილისის არქიტექტურის სამსახური


მისამართი: ქ. თბილისი, დასახლება თემქა, III მ/რ. IV კვარტ. (ნაკ.№07/021)

სამსახურის უფროსი: /----------/.

ფართობი: 781 კვ.მ

დაინტერესებული პირი: პ. გუგუშვილი

სიტუაციური სქემა მ. 1:2000	მიწის ნაკვეთის გამოყენების პირობების მომზადების განყოფილება		
	განყოფილების უფროსი:		
	მთავარი სპეციალისტი:		
	საინვესტიციო განყოფილება		
	განყოფილების უფროსი:		
	მთავარი სპეციალისტი:		
	მიწის ნაკვეთის ფუნქცია და ქალაქმშენებლობითი პირობების პარამეტრები		

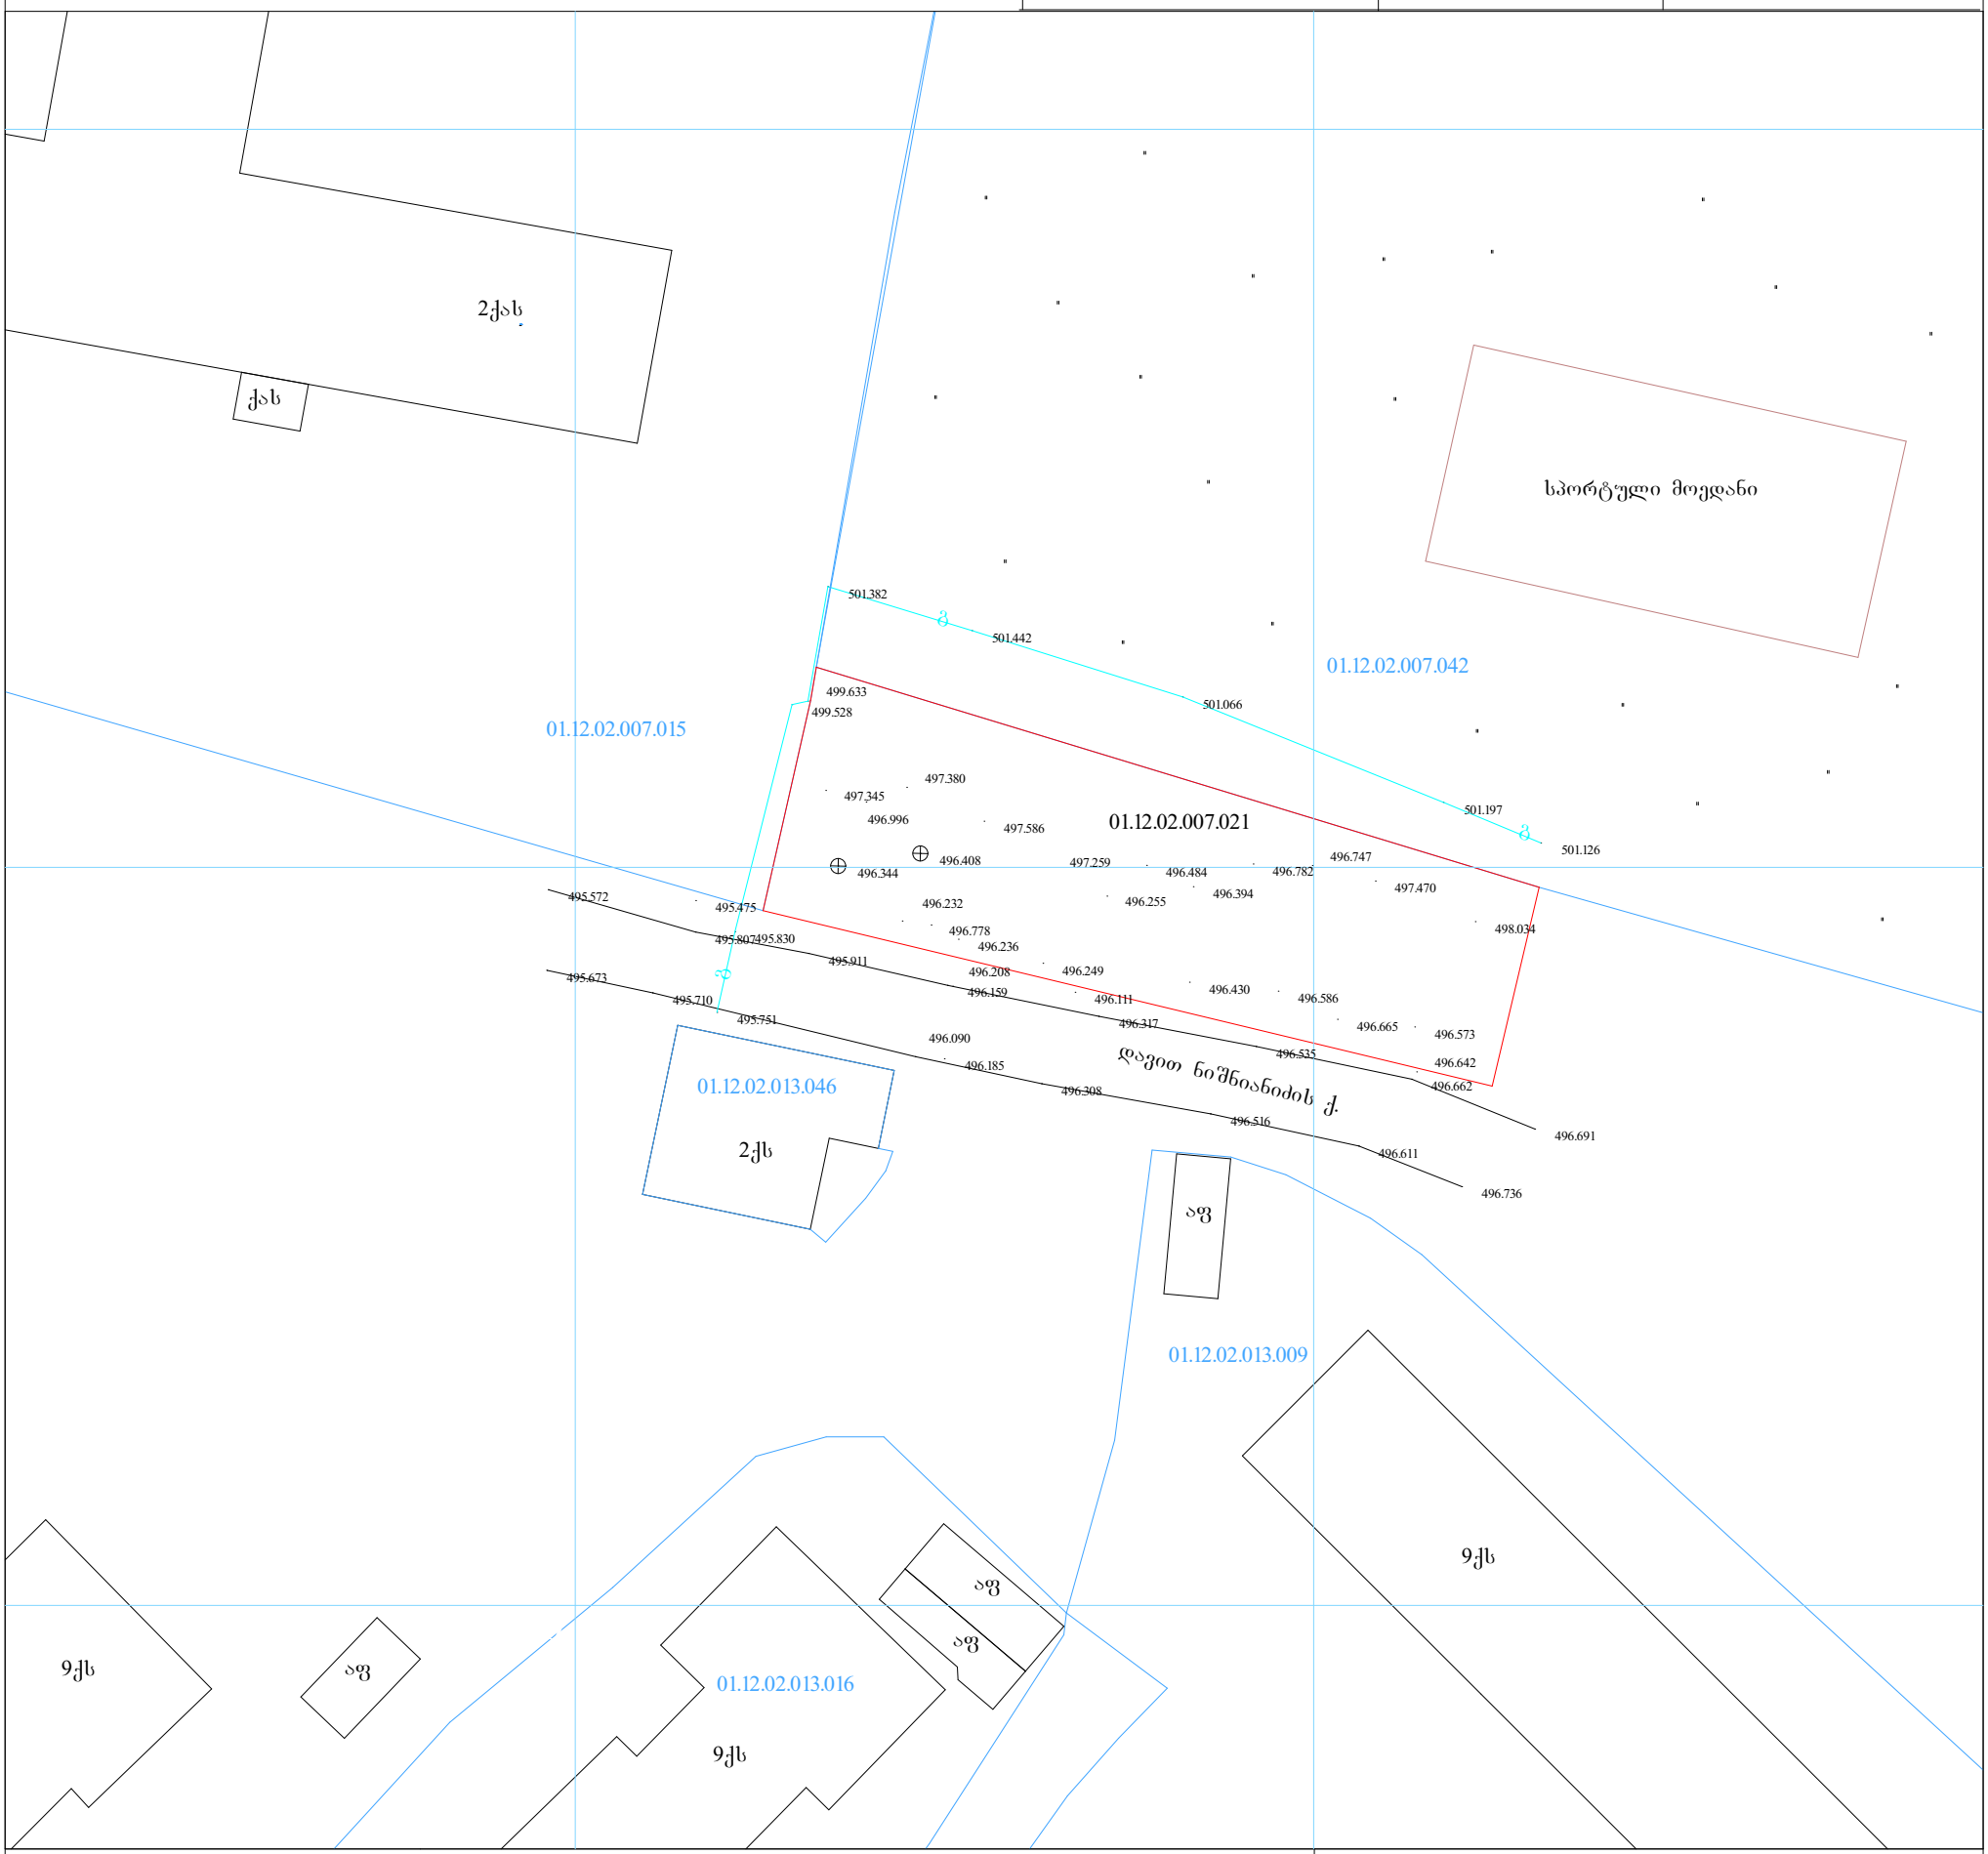

დამკვეთი: პ. გუგუშვილი

ქ. თბილისი, დასახლება თემქა, III მ/რ. IV კვარტ. (ნაკ.№07/021)

პ ი რ ო ბ ი თ ი ნ ი შ ნ ე ბ ი

შ.პ.ს. " ატრიუმი "

დირექტორი		ლ. ერაძე
შეასრულა		მ. ერაძე
მ. 1:500		20.05.16

საცხ. სახლი; არასაცხ. სახლი; ფარდული; მშენებ. შენობა; სამეთვალყურეო ჯიხური; სატრანსფორმატორო ჯიხური; რეზერვუარი; რკინიგზა; ელ. გადამცემი ხაზი; ხეები; ღობე; ქვის კედელი; კედელი ბორდიური; ფლატე; ბენზოგასამართი; საერთაშორისო სისტემის კოორდინ.; სისტემის კოორდინ.; სამშენებლო მოედანი; ხის ღობე; წყალგაყვანილობა; კანალიზაცია; სანიაღვრე; ელ. ქსელები; გაზი; კავშირგაბმულობა

PRODUCED BY AN AUTODESK EDUCATIONAL PRODUCT

საკოორდინატო

ქ. თბილისის მერია

სსიპ თბილისის არქიტექტურის სამსახური

სამსახურის უფროსი:


/----------/.

მისამართი: ქ. თბილისი, დასახლება თემქა, III მ/რ. IV კვარტ. (ნაკ.№07/021)

ფართობი: 781 კვ.მ

დაინტერესებული პირი: პ. გუბუშვილი

სიტუაციური სქემა	მიწის ნაკვეთის გამოყენების პირობების მომზადების განყოფილება	
მ. 1:2000	განყოფილების უფროსი:	
	მთავარი სპეციალისტი:	
	საინვესტიციო განყოფილება	
	განყოფილების უფროსი:	
	მთავარი სპეციალისტი:	
	მიწის ნაკვეთის ფუნქცია და ქალაქმშენებლობითი პირობების პარამეტრები	

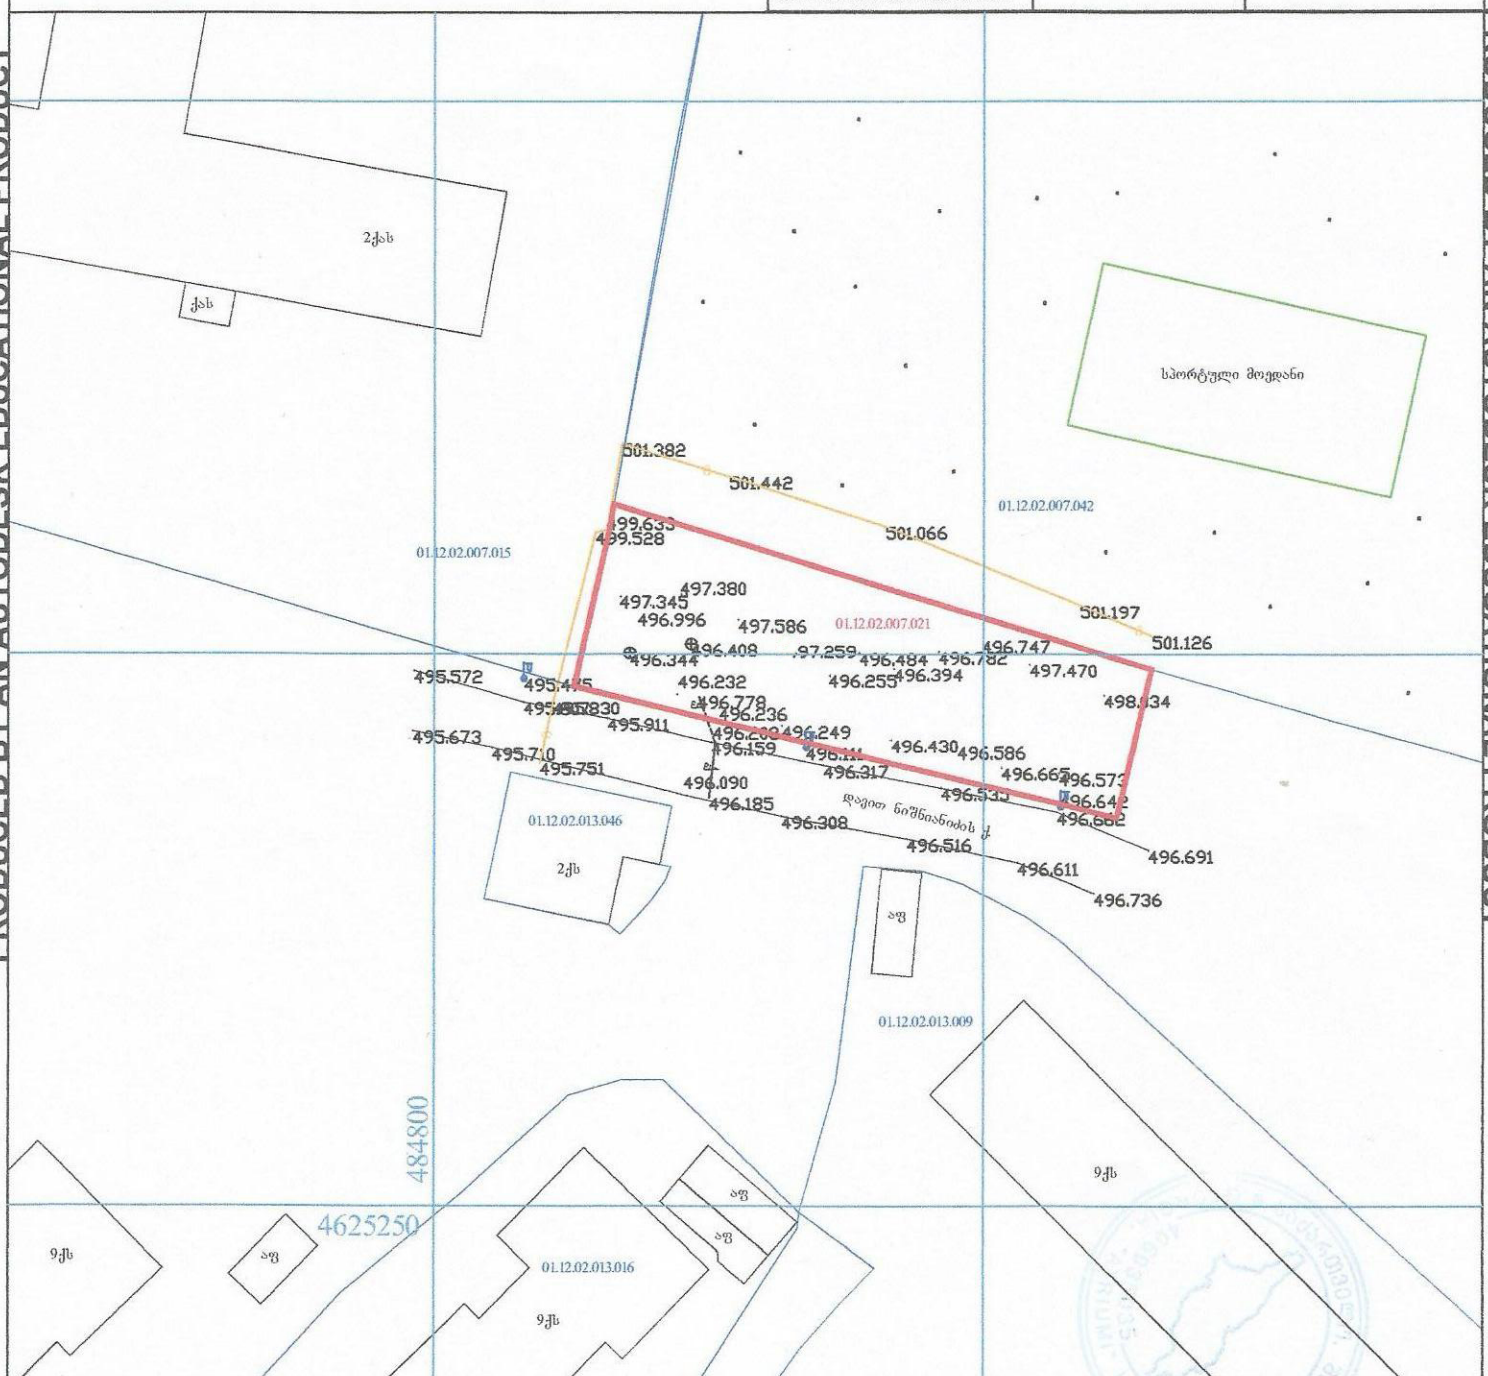

დამკვეთი: პ. გუბუშვილი

ქ. თბილისი, დასახლება თემქა, III მ/რ. IV კვარტ. (ნაკ.№07/021)

პროექტის ნიშნები

შ.პ.ს. " ატრიუმი "

დირექტორი		ლ. ერაძე
შესრულა		მ. ერაძე
მ. 1:500		20.05.16

PRODUCED BY AN AUTODESK EDUCATIONAL PRODUCT

PRODUCED BY AN AUTODESK EDUCATIONAL PRODUCT

PRODUCED BY AN AUTODESK EDUCATIONAL PRODUCT