

ფორმატი A2	09/2019	მ. 1:100

პირობითი აღნიშვნები

- საკადასტრო საზღვარი
- ღერძის ხაზი
- ჭრილის ხაზი
- არქიტექტურული ნიშნული
- აბსოლუტური ნიშნული 496,80

ექსპლიკაცია

შენიშვნები

დამკვეთი

შ.პ.ს "ვი.ვი.ენ კომპანი"

406126133

პროექტის სახელწოდება

მრავალბინიანი საცხოვრებელი სახლი თემქაზე

საკ.კოდი 01.12.02.007.021

თანამდებობა	გვარი	ხელმოწერა
დირექტორი	დ. ეზიაშვილი	
არქიტექტორი	პ. გუგუშვილი	
თანაავტორი	ს. ტაბატაძე	

ფასადი ა-დ



ფორმატი A2	09/2019	მ. 1:100

პირობითი აღნიშვნები

- საკადასტრო საზღვარი
- ღერძის ხაზი
- ჭრილის ხაზი
- არქიტექტურული ნიშნული
- აბსოლუტური ნიშნული 496,80

ექსპლიკაცია

შენიშვნები

დამკვეთი

შ.პ.ს "ვი.ვი.ენ კომპანი"

406126133

პროექტის სახელწოდება

მრავალბინიანი საცხოვრებელი სახლი თემქაზე

სსკ.კოდი 01.12.02.007.021

თანამდებობა	გვარი	ხელმოწერა
დირექტორი	დ. ეზიაშვილი	
არქიტექტორი	პ. გუგუშვილი	
თანაავტორი	ს. ტაბატაძე	

ფასადი 1-3

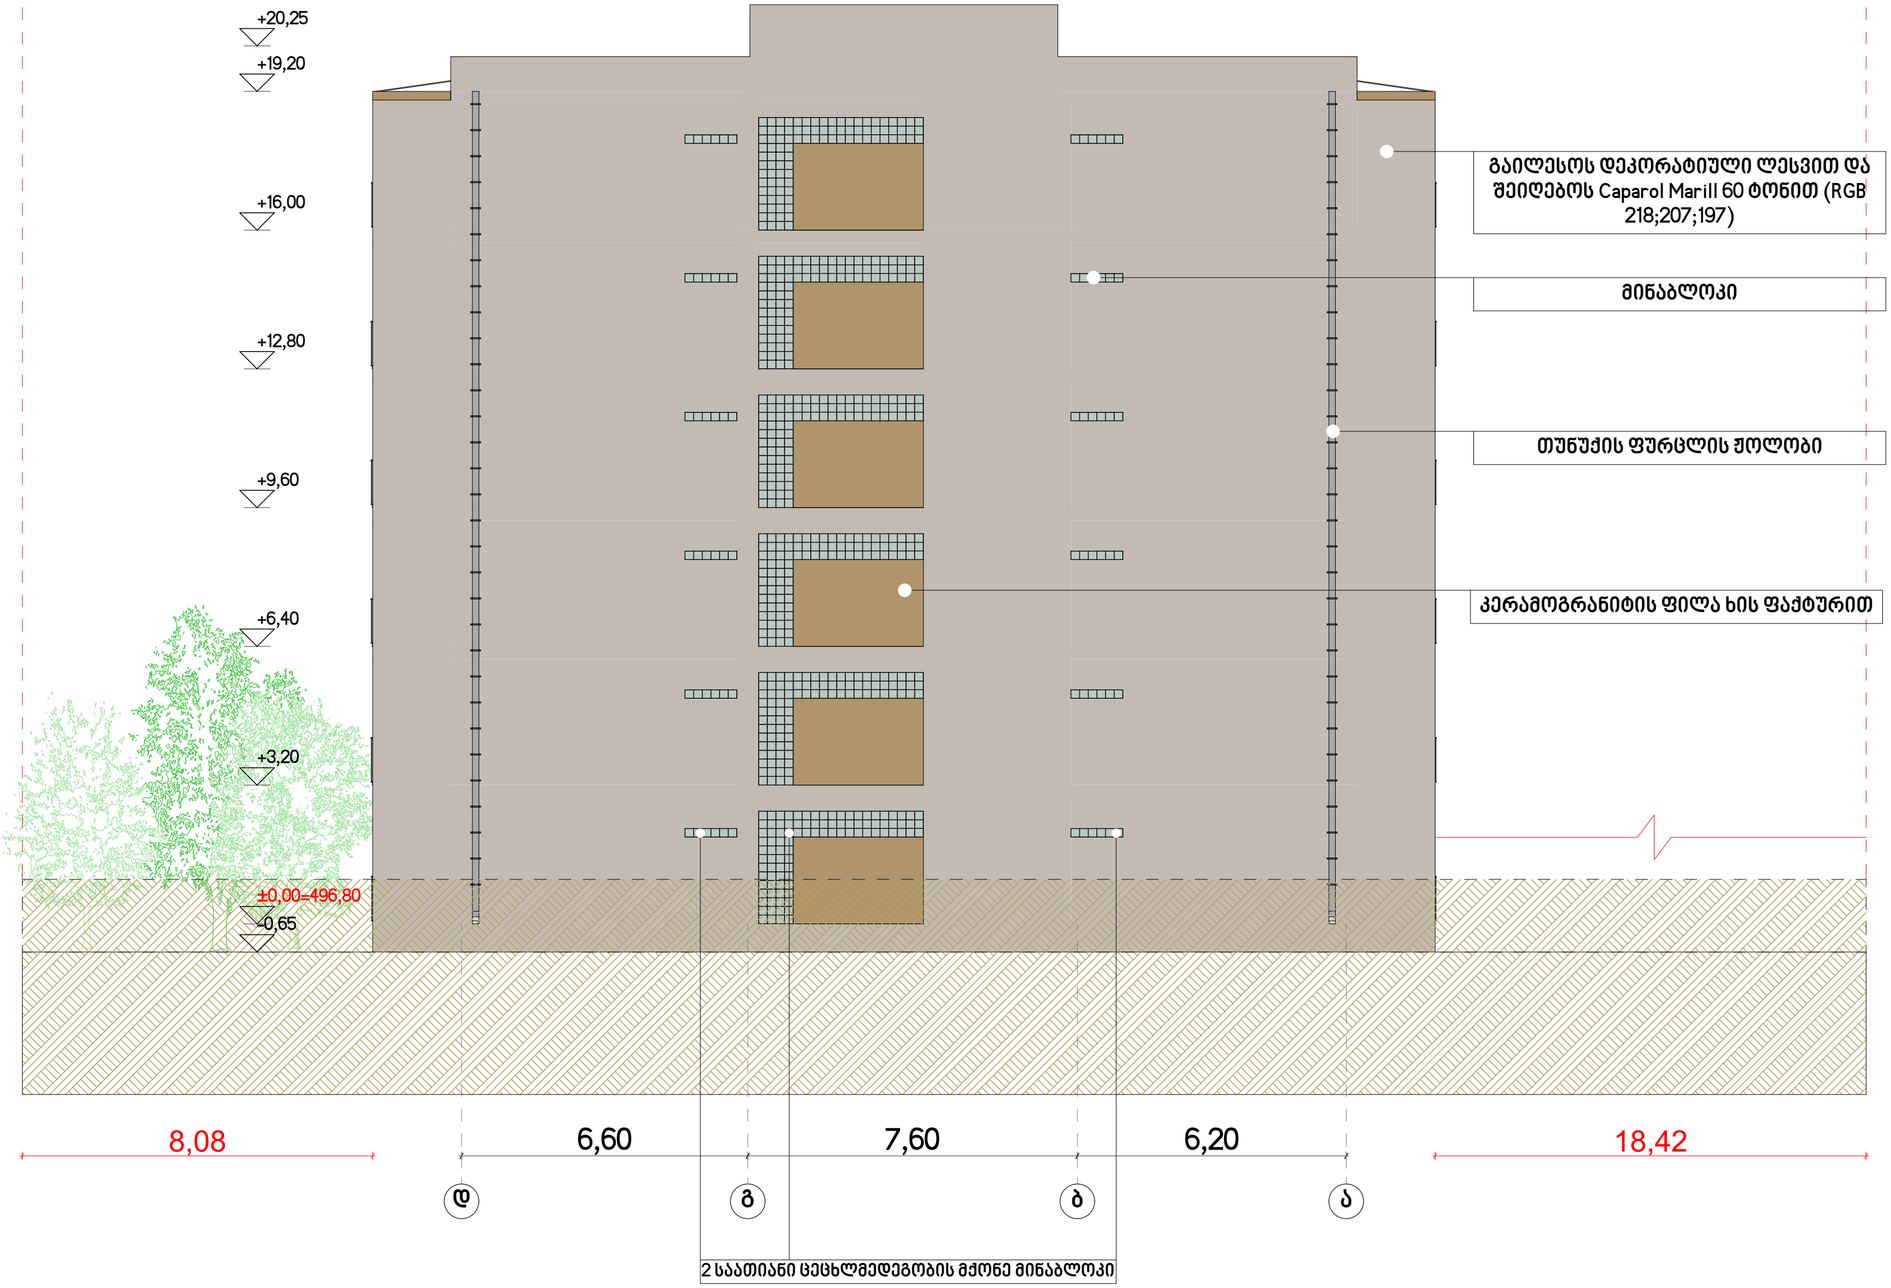

ფორმატი A2	09/2019	მ. 1:100

პირობითი აღნიშვნები

- საკადასტრო საზღვარი
- ღერძის ხაზი
- ჭრილის ხაზი
- არქიტექტურული ნიშნული
- აბსოლუტური ნიშნული 496,80

ექსპლიკაცია

შენიშვნები

დამკვეთი

შ.პ.ს "ვი.ვი.ენ კომპანი"

406126133

პროექტის სახელწოდება

მრავალბინიანი საცხოვრებელი სახლი თემქაზე

საკ.კოდი 01.12.02.007.021

თანამდებობა	გვარი	ხელმოწერა
დირექტორი	დ. ეზიაშვილი	
არქიტექტორი	პ. გუგუმვილი	
თანაავტორი	ს. ტაბატაძე	

ფასადი დ-ა



ფორმატი A2	09/2019	მ. 1:100

პირობითი აღნიშვნები

- საკადასტრო საზღვარი
- ღერძის ხაზი
- ჭრილის ხაზი
- არქიტექტურული ნიშნული
- აბსოლუტური ნიშნული 496,80

ექსპლიკაცია

შენიშვნები

დამკვეთი

შ.პ.ს "ვი.ვი.ენ კომპანი"

406126133

პროექტის სახელწოდება

მრავალბინიანი საცხოვრებელი სახლი თემქაზე

საკ.კოდი 01.12.02.007.021

თანამდებობა	გვარი	ხელმოწერა
დირექტორი	დ. ეზიაშვილი	
არქიტექტორი	პ. გუგუშვილი	
თანაავტორი	ს. ტაბატაძე	

ფასადი 3-1