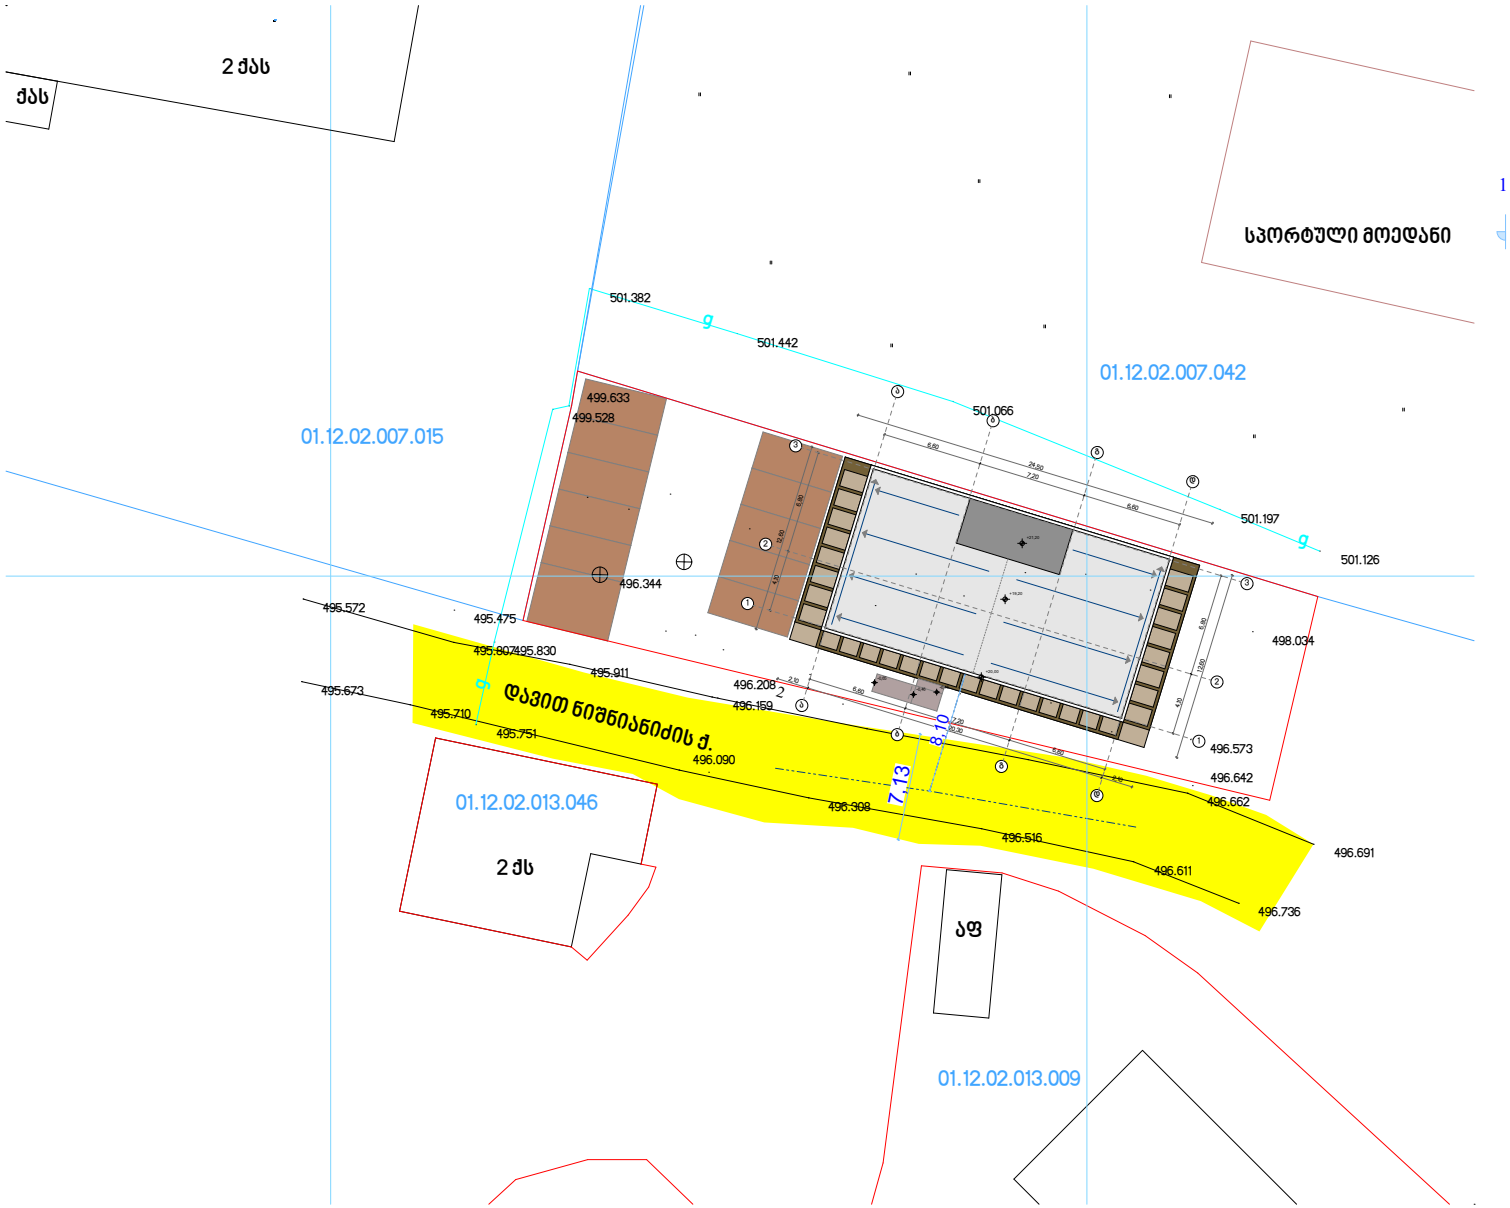

ფორმატი A4	09/2019	მ. 1:500

პირობითი აღნიშვნები

- საკადასტრო საზღვარი
- ღერძის ხაზი
- ჭრილის ხაზი
- არქიტექტურული ნიშნული
- აბსოლუტური ნიშნული 496,80

ექსპლიკაცია

±0,00=496,80

შენიშვნები

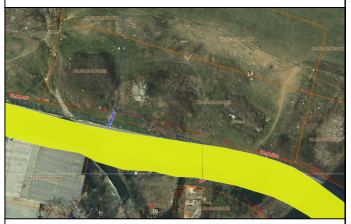

დამკვეთი

შ.პ.ს "ვი.ვი.ენ კომპანი"

406126133

პროექტის სახელწოდება

მრავალბინიანი საცხოვრებელი სახლი თემქაზე

საკ.კოდი 01.12.02.007.021

თანამდებობა	გვარი	ხელმოწერა
დირექტორი	დ. ეზიაშვილი	
არქიტექტორი	პ. გეგეშვილი	
თანაავტორი	ს. ტაბატაძე	

სიმაღლის განსაზღვრის გეგმეგმა ტოპოძირზე

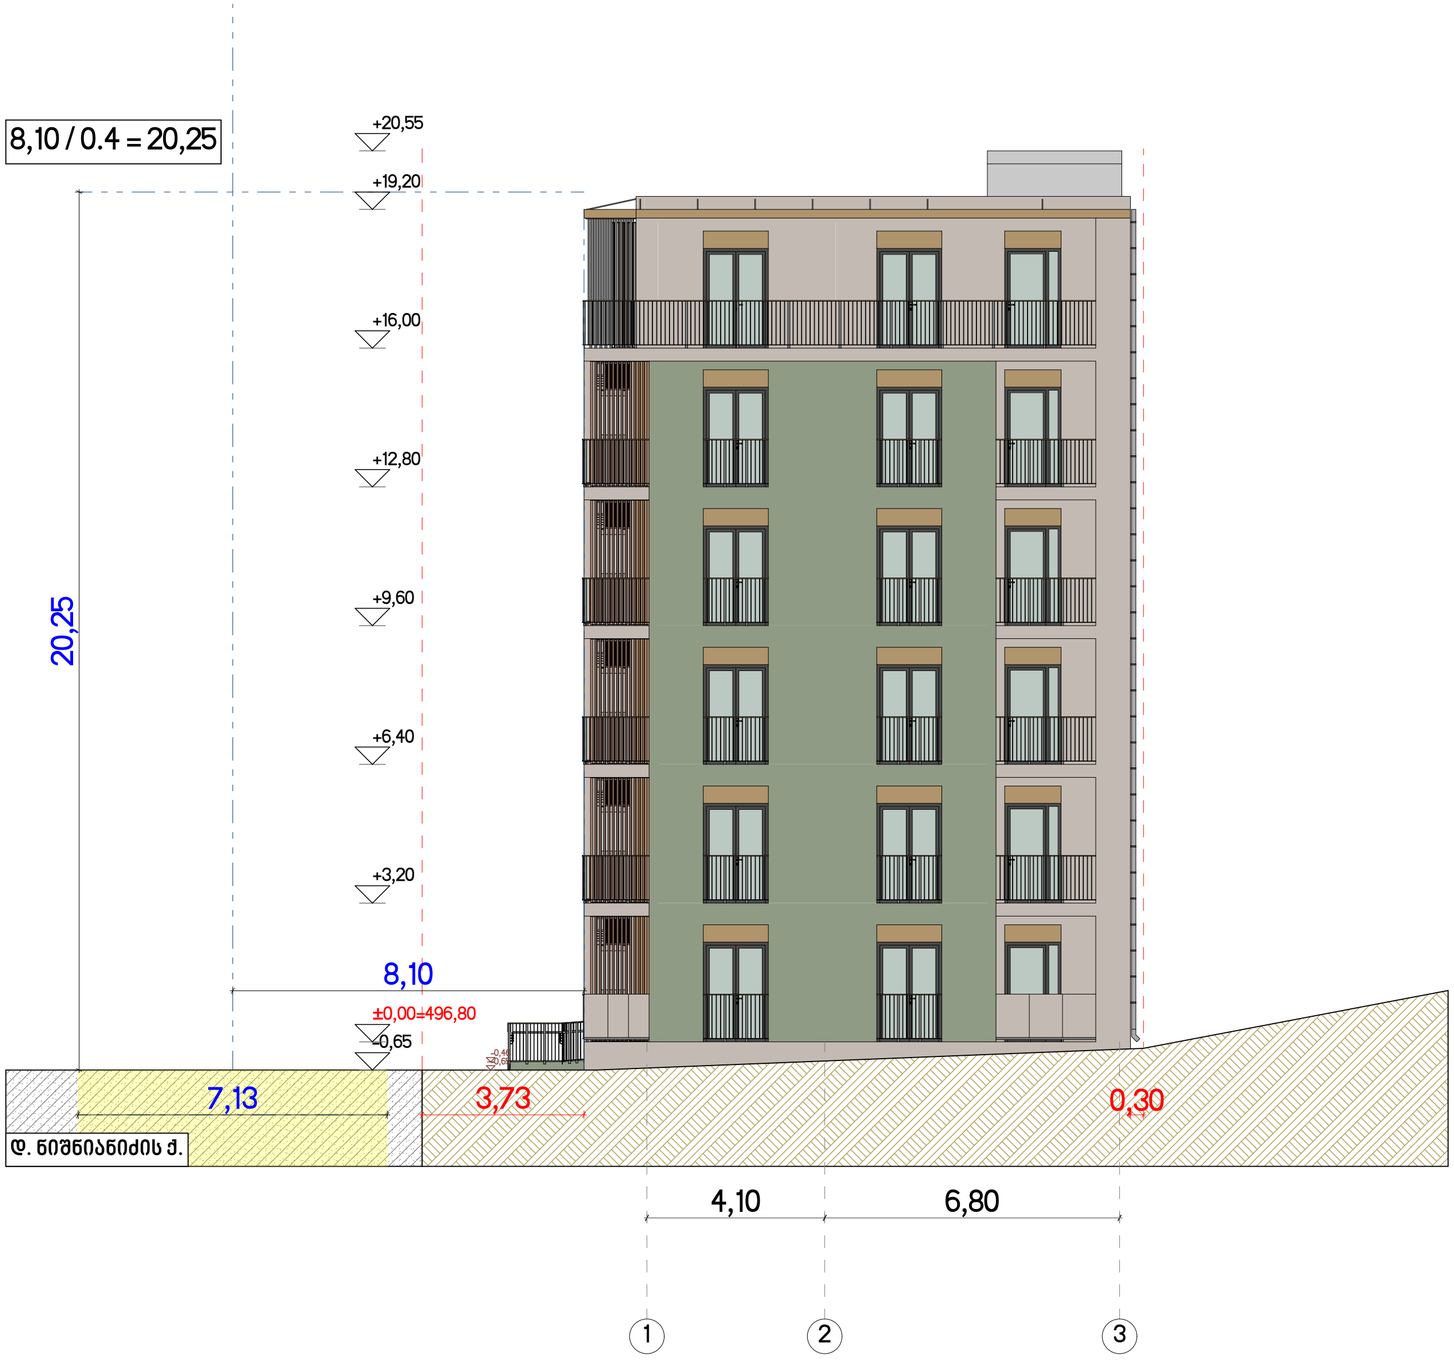

ფორმატი A2	09/2019	მ. 1:100

პირობითი აღნიშვნები

- საკადასტრო საზღვარი
- ღერძის ხაზი
- ჭრილის ხაზი
- არქიტექტურული ნიშნული
- აბსოლუტური ნიშნული 496,80

ექსპლიკაცია

შენიშვნები

დამკვეთი

შ.პ.ს "ვი.ვი.ენ კომპანი"

406126133

პროექტის სახელწოდება

მრავალბინიანი საცხოვრებელი სახლი თემქაზე

საკ.კოდი 01.12.02.007.021

თანამდებობა	გვარი	ხელმოწერა
დირექტორი	დ. ეზიაშვილი	
არქიტექტორი	პ. გუგუშვილი	
თანაავტორი	ს. ტაბატაძე	

სიმაღლის განსაზღვრის სქემა