საქართველოს შინაგან საქმეთა სამინისტრო
საპატრულო პოლიციის დეპარტამენტი

MINISTRY OF INTERNAL AFFAIRS OF GEORGIA
PATROL POLICE DEPARTMENT

MIA 2 19 02093364

08/08/2019

შპს არქიგრამის
s ავთანდილ თევზაძეს
: თბილისი, ვაჟა-ფშაველას გამზირი N 51,
კორპუსი 8, ბინა 38

თქვენს 2019 წლის 01 აგვისტოს N2071020 განცხადებაზე

ასლი: შსს საპატრულო პოლიციის დეპარტამენტის
ქ. თბილისის მთავარი სამმართველოს უფროსის
მოადგილეს ბატონ ლაშა ჯოხაძეს

საპატრულო პოლიციის დეპარტამენტში განხილულ იქნა თქვენი განცხადება, რომელიც ეხება ქ. თბილისში ს.ცინცაძის ქუჩაN57 მიმდებარედ ს/კ 01.10.14.028.089 შესასვლელ-გამოსასვლელი, სამშენებლო ღობის მოწყობის და საგზაო მოძრაობის ორგანიზაციის სქემების შეთანხმებას.

ვითვალისწინებთ რა, ქ. თბილისის მერიის ტრანსპორტის საქალაქო სამსახურის თანხმობას, საპატრულო პოლიციის დეპარტამენტი ითანხმებს წარმოდგენილ დროებითი და მუდმივი მოძრაობის ორგანიზაციის სქემებს და არ არის წინააღმდეგი განახორციელოთ ზემოაღნიშნული სამუშაოები შემდეგი პირობების დაცვით:

- ქვეითად მოსიარულეთა უსაფრთხოების მიზნით დამცავი ღობის ფარგლებში მოეწყოს (თანხმობის გაცემიდან ერთი თვის განმავლობაში) ქუჩის სავალი ნაწილის მხრიდან ქვეითად მოსიარულეთა ბილიკი, ღობე გზის სავალი ნაწილის მხრიდან გადაიხუროს და ღამის საათებში განათდეს;
- სამშენებლო დამცავი ღობე შეიღებოს შავ-თეთრი ან წითელ-თეთრი ზოლებით;
- სამშენებლო ობიექტზე მისასვლელი გზა აღიჭურვოს მოძრაობის რეგულირების ტექნიკური საშუალებებით წარმოდგენილი სქემის შესაბამისად, ხოლო არსებულ საგზაო ნიშნებს გაუკეთდეს დროებით დემონტაჟი ან შეიფუთოს;

0190, თბილისი, ნოე რამიშვილის ქ. №38
№38, Noe Ramishvili St. 0190, Tbilisi, Georgia
ტელ./Tel.: (+995 032) 2 41 42 42
ფაქსი/Fax: (+995 032) 2 41 85 02
E-mail: patrolinfo@mia.gov.ge

- სამშენებლო ობიექტზე მისასვლელი გზა აღიჭურვოს მოძრაობის რეგულირების ტექნიკური საშუალებებით წარმოდგენილი სქემის შესაბამისად;
- დაცული იქნას გზის სავალი ნაწილის სისაუფთავე, არ დაუშვათ სამშენებლო მასალისა და ტექნიკის გზის სავალ ნაწილზე განთავსება;
- სამუშაოების დასრულებისთანავე ფეხით მოსიარულეთა ბილიკი მოყვანილ იქნას პირვანდელ მდგომარეობაში, დროებითი მოძრაობის რეგულირების ტექნიკურ საშუალებებს გაუკეთდეს დემონტაჟი და გზის მიერთების ადგილები აღიჭურვოს მოძრაობის რეგულირების ტექნიკური საშუალებებით შეთანხმებული საგზაო მოძრაობის ორგანიზაციის სქემების შესაბამისად;
- სამუშაოების დაწყების და დამთავრების შესახებ წინასწარ ეცნობოს საპატრულო პოლიციის დეპარტამენტის სამორიგეო ნაწილს (ტელ: 241-85-04; 241-85-05);

მეორე ადრესატს: გთხოვთ, უზრუნველყოთ კონტროლის დაწესება წერილში მითითებულ პირობების შესრულებაზე და მოძრაობის რეგულირების ტექნიკური საშუალებების განთავსების მდგომარეობაზე. შეუსრულებლობის შემთხვევაში გაატარეთ ზომები საქართველოს ადმინისტრაციულ სამართალდარღვევათა კოდექსის 134 მუხლით გათვალისწინებული მოთხოვნების შესაბამისად.

დანართი: 6 ფურცლად.

საპატრულო პოლიციის დეპარტამენტი /
საორგანიზაციო სამმართველო / საგზაო მოძრაობის
ზედამხედველობის განყოფილება
განყოფილების უფროსი
ბარბაქაძე დავით

MIA 7 19 02071020

06/08/2019

კომპანიის დასახელება: შპს არქიგრამ
წარმომადგენელი: თევზაძე ავთანდილ
Pპირადი/საიდენტიფიკაციო ნომერი: 01009008934 / 404998320
განმცხადებელი
მისამართი: საქართველო, ქალაქი თბილისი, ვაჟა-ფშაველას გამზირი, N 51, კორპუსი 8, ბინა 38
ტელეფონი: 568223377
ელ. ფოსტა:

განცხადება

გაცნობებთ, რომ ჩემი მარწმუნებელი (შპს არქიგრამ) სამშენებლო სამუშაოებისთვის გზის სავალ ნაწილზე/საფეხმავლო ბილიკზე (მის:.) ახორციელებს სამშენებლო დამცავი ღობის მოწყობას, რისთვისაც ესაჭიროება დროებითი მოძრაობის ორგანიზაციის სქემ(ებ)ის შეთანხმება წარმოდგენილი დოკუმენტაციის მიხედვით. სამუშაოები განხორციელდება პერიოდში. გთხოვთ, შეითანხმოთ წარმოდგენილი სქემა/სქემები და გასცეთ ტექნიკური პირობები აღნიშნული სამუშაოების საწარმოებლად.

სქემები გადმოგეცათ ფიზიკური სახით

ხელმოწერა: ა. თევზაძე

პასუხს მივიღებ

შპს არქიგრამი
LTD ARCHIGRAM
ს/კ 404998320

www.archigrami.com

საპატრულო პოლიციის დეპარტამენტის
ქ.თბილისის მთავარი სამმართველოს
უფროსს

შესათანხმებლად წარმოგიდგენთ ქ.თბილისი სულხან ცინცაძის ქ. №57 (ს/კ 01.10.14.028.089) მშენებარე ობიექტის საგზაო მოძრაობის დროებითი ორგანიზების, საგზაო მოძრაობის ორგანიზების და სამშენებლო ღობის მონტაჟისა და დემონტაჟის ორგანიზაციის სქემებს.

დანართი: სქემები და ტრანსპორტის საქალაქო სამსახურის წერილი 10 (ათი) ფურცელზე

პატივისცემით,

დირექტორი /პაატა ნუცუბიძე/

„ 06“ აგვისტო 2019 წელი

+995 577 99 22 44
info@archigrami.com

საქართველო, თბილის, საბურთალოს რაიონი
ყაზბეგის გამზ.24გ, VIII სადარბაზო, სართულ 13, № 288

ქალაქ თბილისის მუნიციპალიტეტის მერია
ტრანსპორტის საქალაქო სამსახური

წერილის ნომერი: **16-0119213321**
თარიღი: **01/08/2019**
პინი: **4086**

ადრესატი: შპს არქიგრამ
საიდენტიფიკაციო ნომერი: 404998320
მისამართი: იოსებიძის 57, ბ. 11

გადაამოწმეთ: **document.municipal.gov.ge**

შპს „არქიგრამ“-ის დირექტორს

ბატონ პაატა ნუცუბიძეს

ბატონო პაატა,

თქვენი მ/წლის 29 ივლისის განცხადებით (მერიაში რეგისტრაციის №19/01192103315-16; 29.07.2019წ.) წარმოდგენილი მშენებლობის პერიოდში საგზაო მოძრაობის ორგანიზების სქემა სამსახურის მიერ შეთანხმებულია.

ამასთან გაცნობებთ, რომ სამუშაოს დასრულების შემდეგ დემონტაჟი უნდა გაუკეთდეს დროებით დამონტაჟებულ საგზაო მოძრაობის ორგანიზების ტექნიკურ საშუალებებს და ქუჩის სავალი ნაწილი მოყვანილი იქნას პირვანდელ მდგომარეობაში.

დანართი: 9 ფურცელი.

პატივისცემით,

მამუკა მუმლაძე

პირველადი სტრუქტურული ერთეულის
ხელმძღვანელი (საქალაქო სამსახურის უფროსი)

გამოყენებულია კვალიფიციური
ელექტრონული ხელმოწერა/
ელექტრონული შტამპი

*შენიშვნა:
დროებითი სქემა შედგენილია ეწნ "37 - 84" და საქართველოს კანონის „საგზაო მოძრაობის შესახებ" მოთხოვნების შესაბამისად

1. გამაფრთხილებელი ზონის სიგრძე შეადგენს 50 მეტრს.
2. სამუშაო ზონის სიგრძე შეადგენს 55 და 80 მეტრს
3. ბუფერული ზონა არ გვაქვს ვინაიდან სავალ ნაწილზე არ მიმდინარეობს საგზაო სამუშაოები
4. სავალი ნაწილის დახურული ზოლის სიგანე არ გვაქვს ვინაიდან სავალ ნაწილზე არ მიმდინარეობს საგზაო სამუშაოები
5. სამუშაოთა წარმოების ზონის სიგრძეარ გვაქვს ვინაიდან სავალ ნაწილზე არ მიმდინარეობს საგზაო სამუშაოები
6. სტაბილიზაციის ზონის სიგრძე არ გვაქვს ვინაიდან სავალ ნაწილზე არ მიმდინარეობს საგზაო სამუშაოები
7. ნახაზზე ნაჩვენებია მხოლოდ დროებითი საგზაო ნიშნები
8. მარეგულირებლის დანიშნულებაა მშენებლობის პერიოდში სამშენებლო ტექნიკისა და ქვეითთა ნაკადების მოძრაობის ორგანიზება.

„შეთანხმებულია"
ქ. თბილისის მუნიციპალიტეტის მერიის ტრანსპორტის საქალაქო სამსახურის უფროსი

მ. მუმლაძე

1.08.2019

„შეთანხმებულია"
საპატრულო პოლიციის დეპარტამენტის ქ. თბილისის მთავარი სამმართველოს უფროსი

ლ. ჯოხაძე

/ - - / - - / 2019

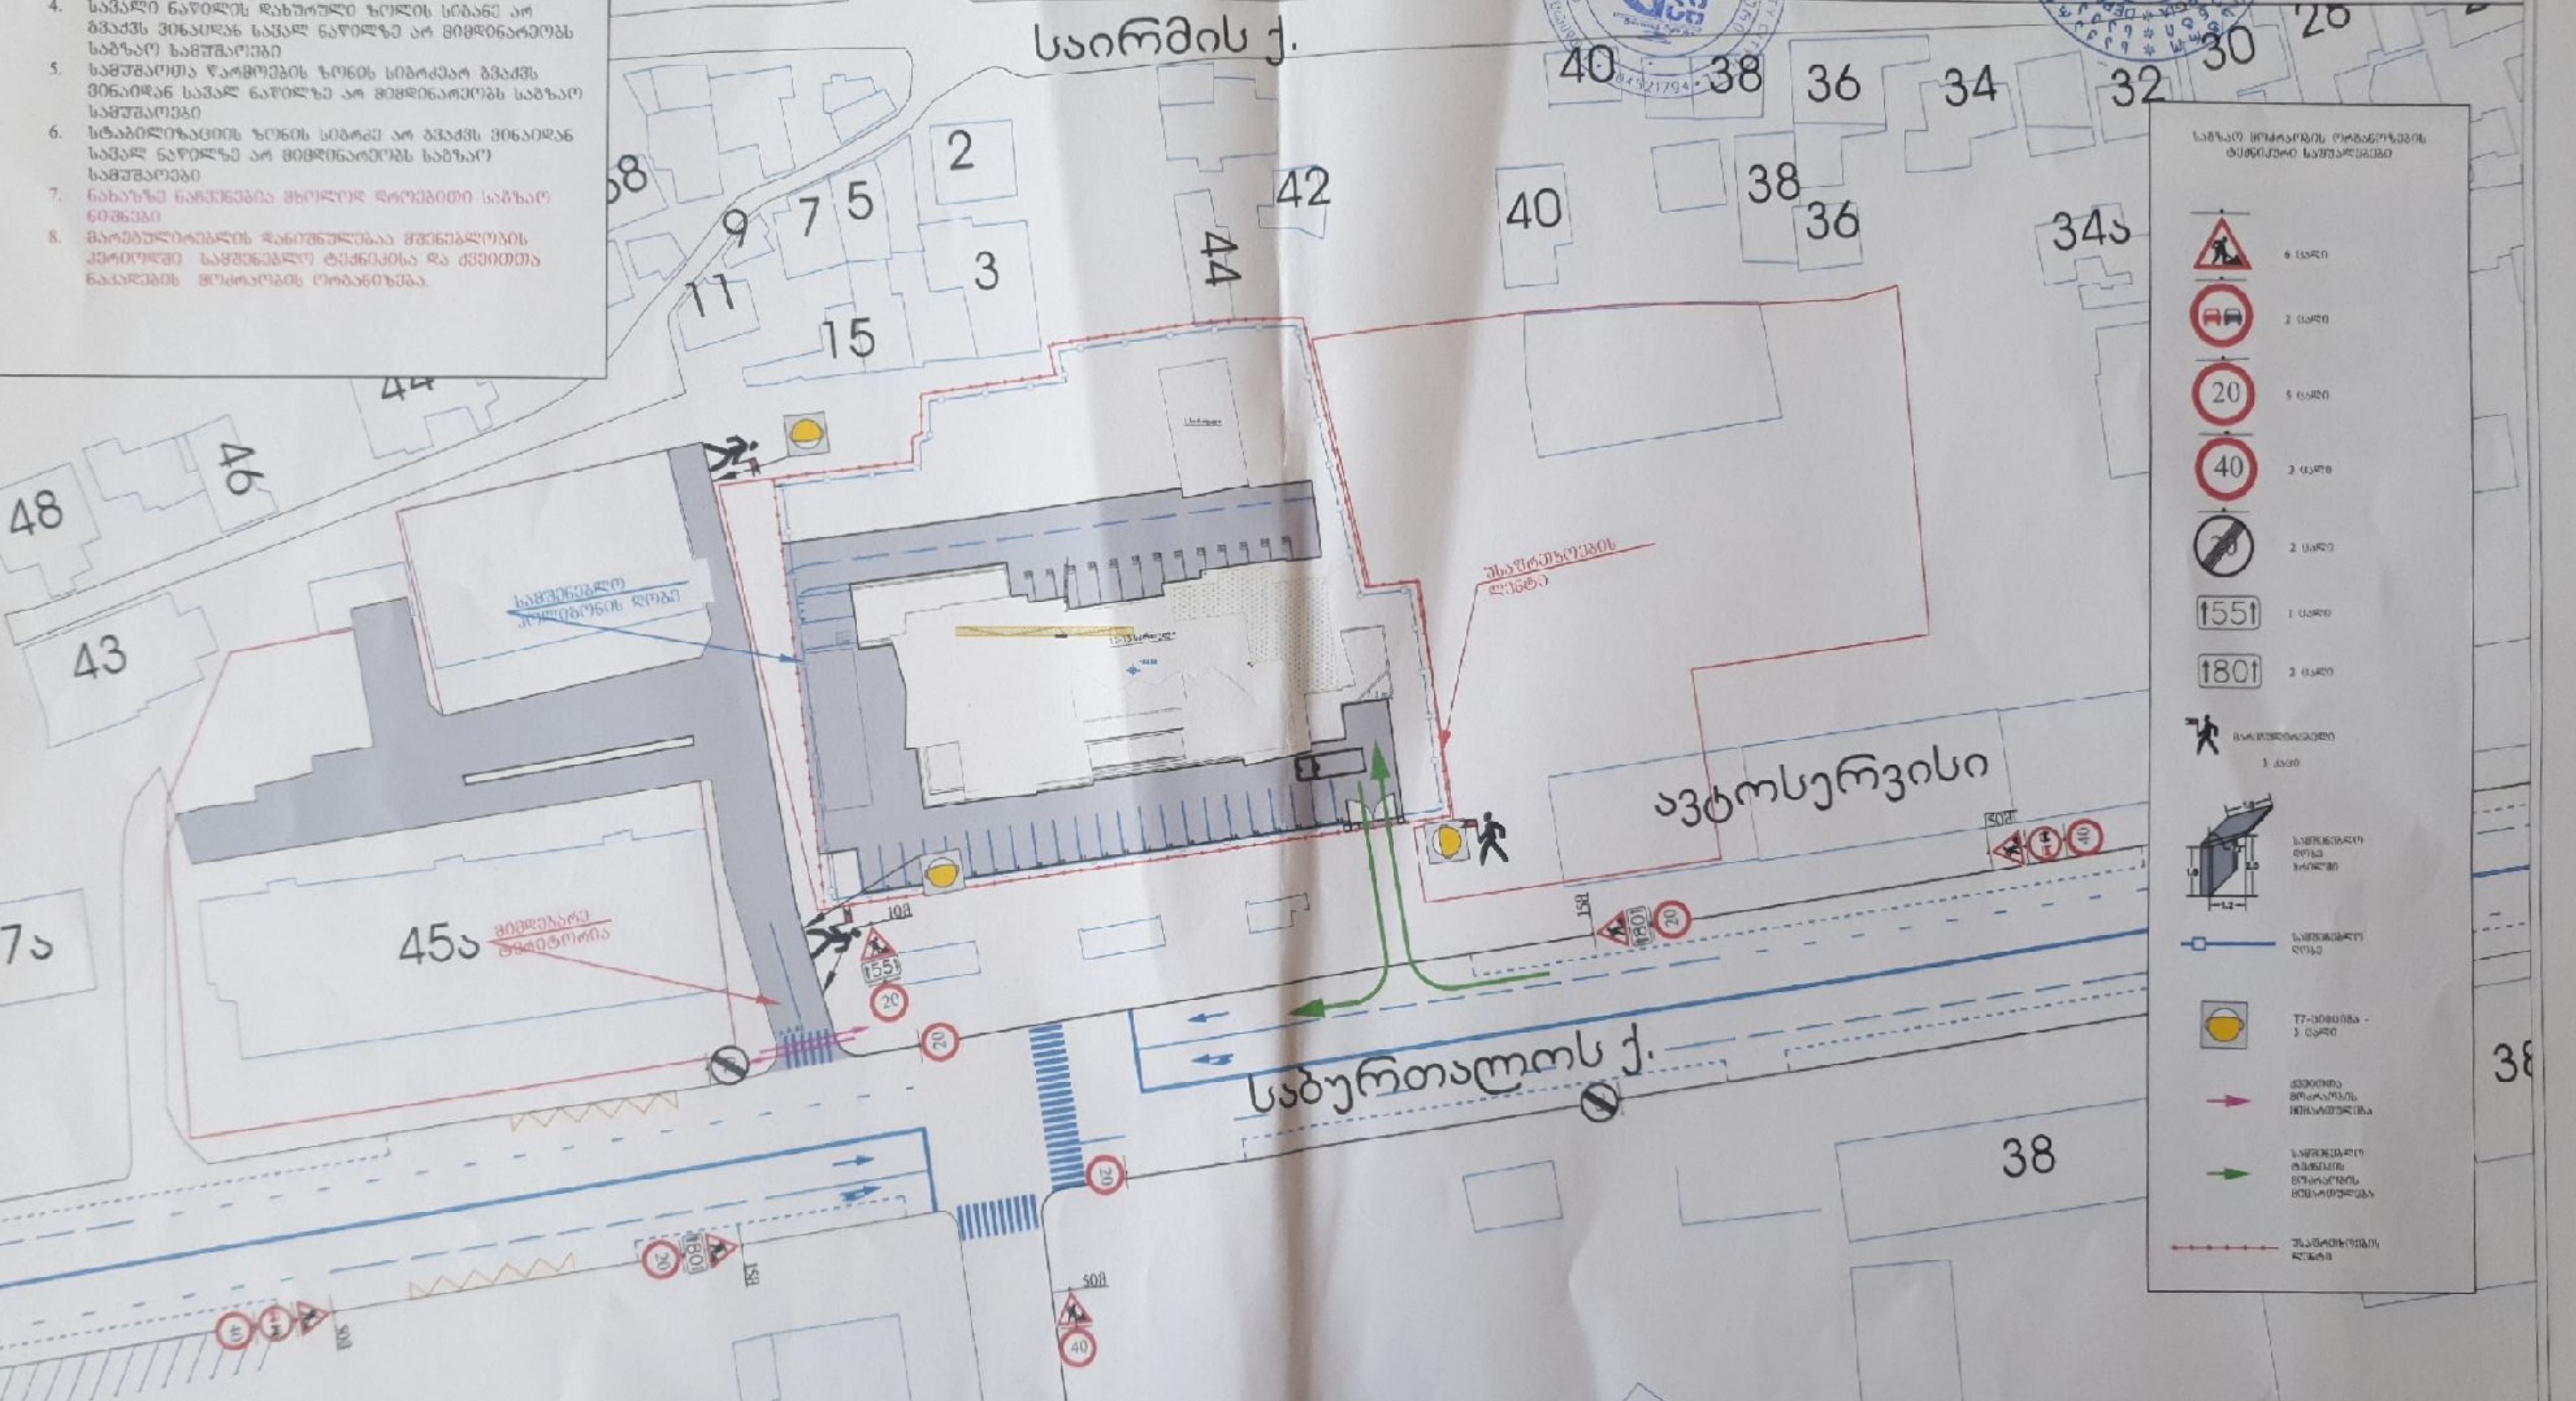

მ. 1:750

შპს „ტოგ" 405248557
TOG
ქ. თბილისი, სუხიშვილის ქუჩაზე, არსებული მიწის ნაკვეთზე ს/კ 01.10.14.028.089. მშენებარე ობიექტის ლოგის მონტაჟისა და დემონტაჟის პერიოდში საგზაო მოძრაობის ორგანიზების სქემა. ტ. 579720070

დამკვეთი: შპს „არქიგრამი"

სამშენებლო ლოგის მონტაჟისა და დემონტაჟის ორგანიზაციის სქემა

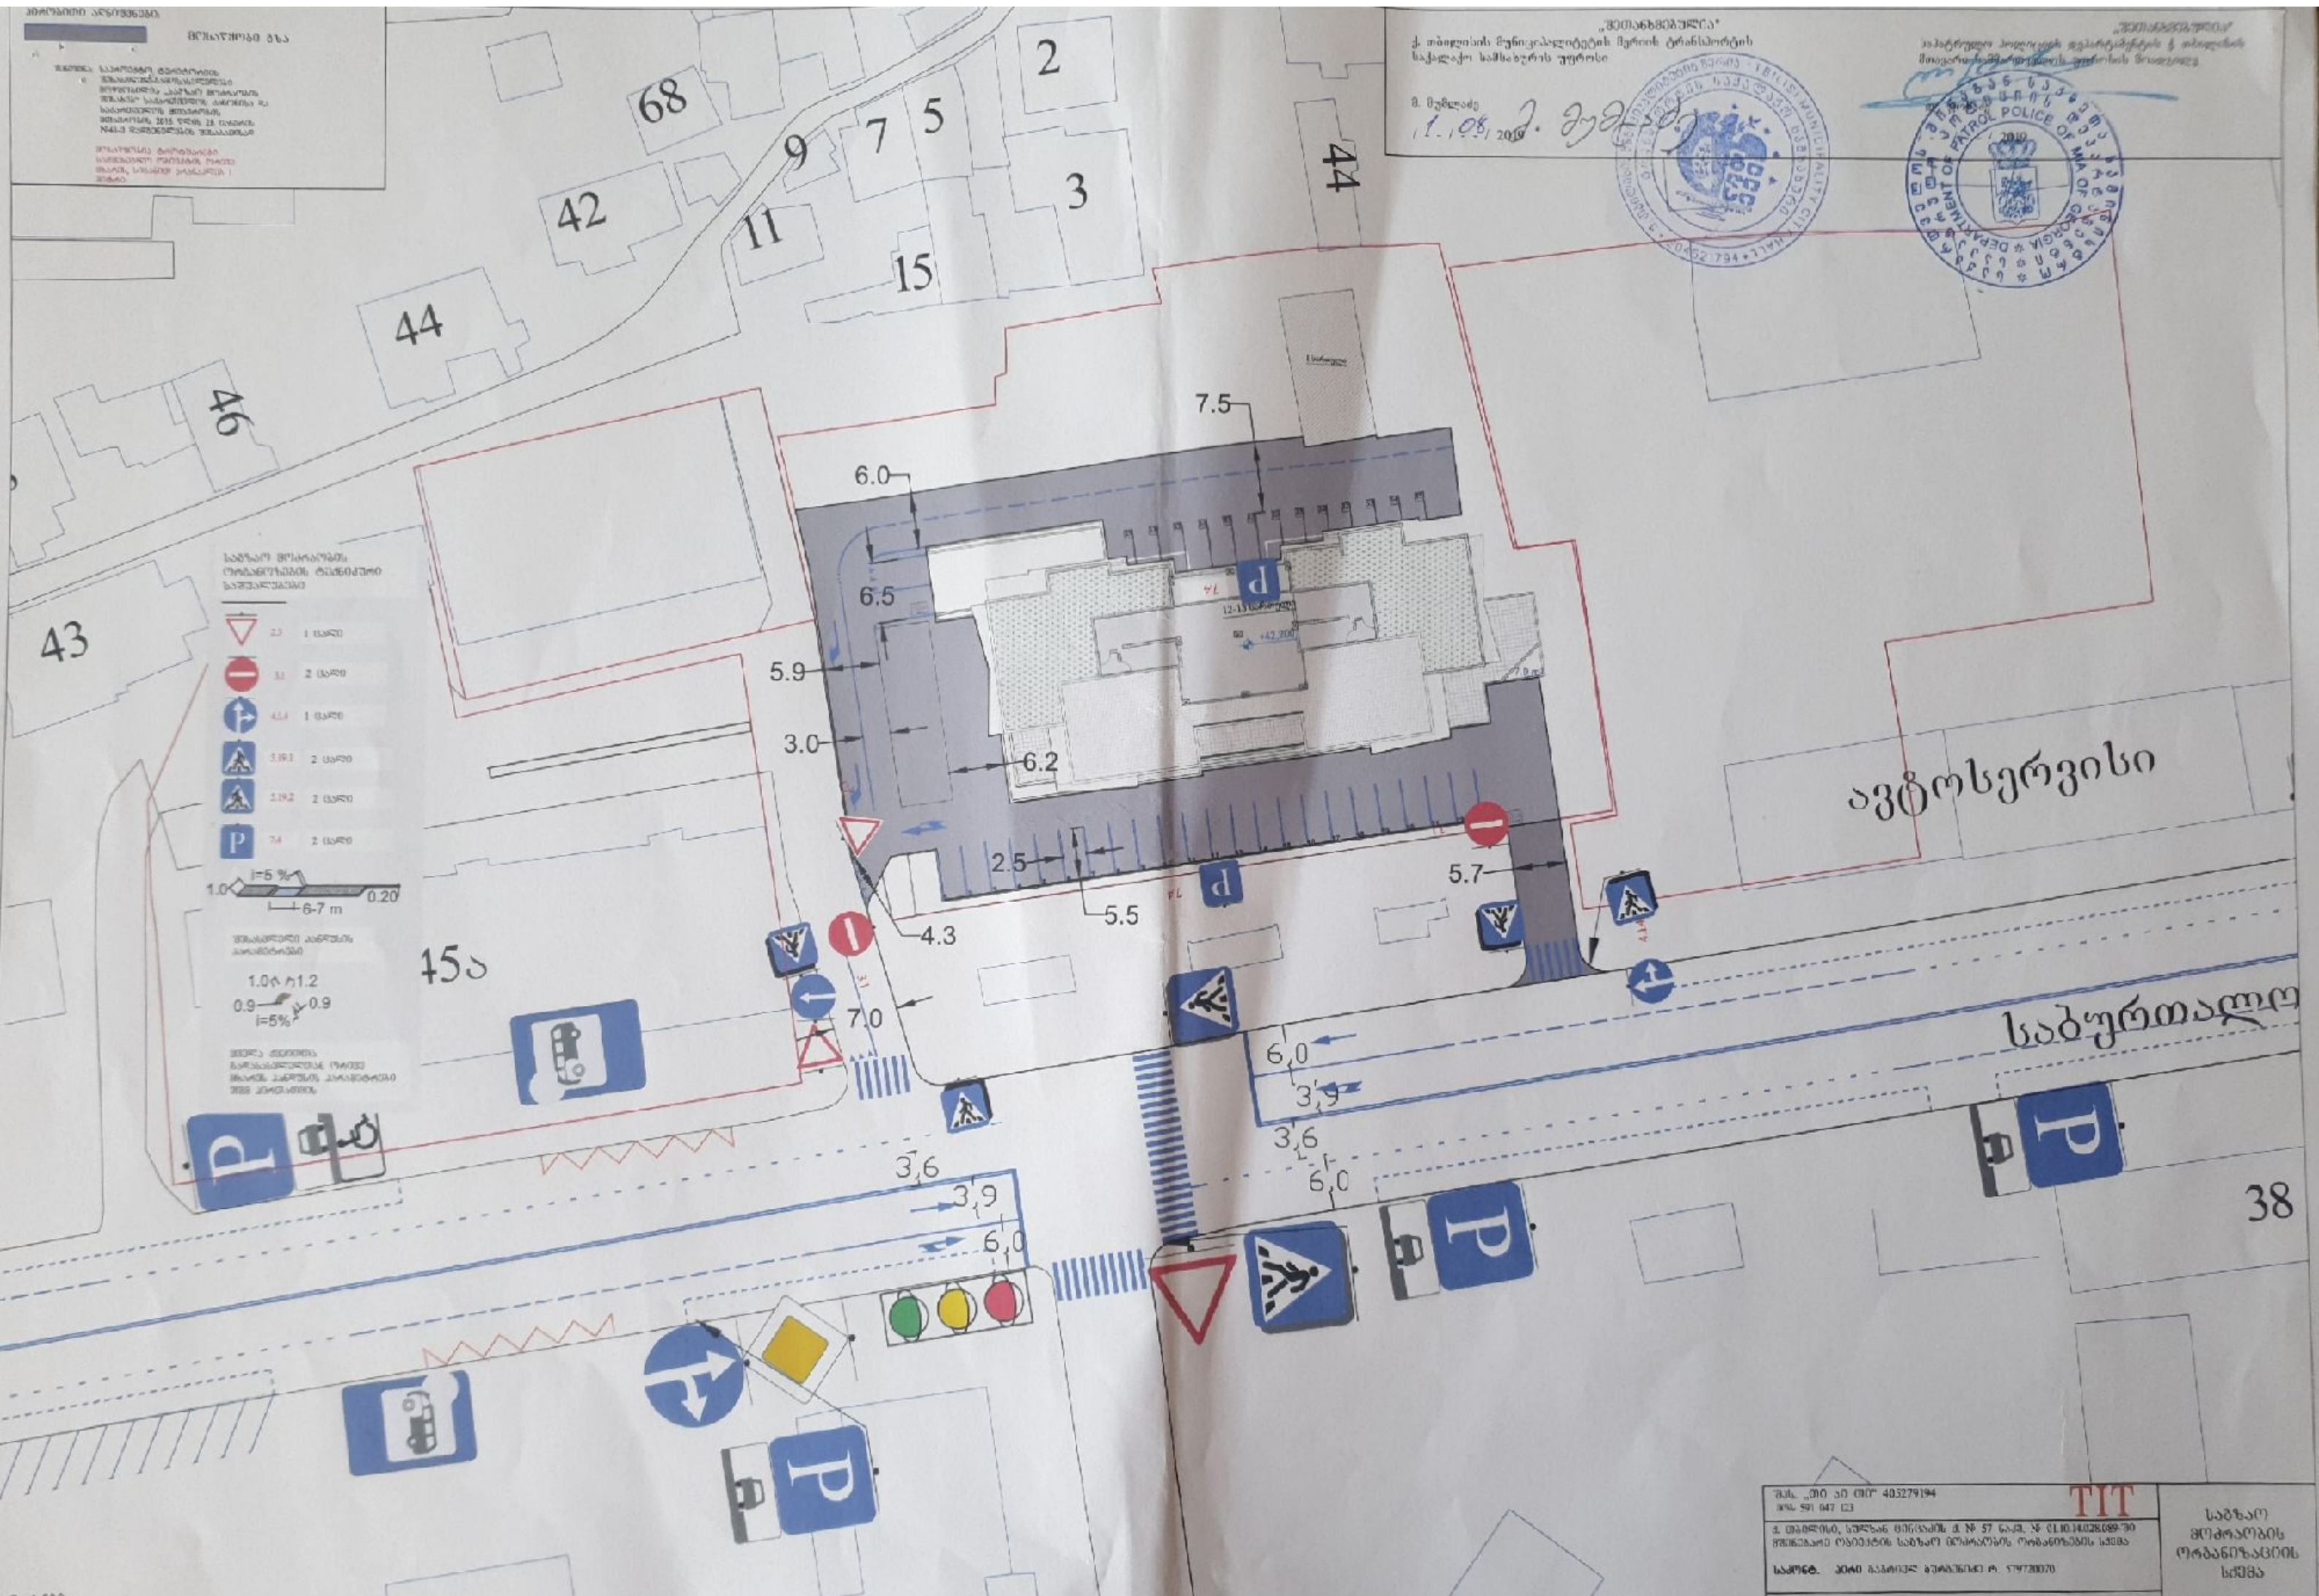

„შეთანხმებულია"
ქ. თბილისის მუნიციპალიტეტის მერიის ტრანსპორტის საქალაქო სამსახურის უფროსი

მ. მუმლაძე

1.08.2019

„შეთანხმებულია"
საპატრულო პოლიციის დეპარტამენტის ქ. თბილისის მთავარი სამმართველოს უფროსის მოადგილე

2019

შპს „თი აი თი" 405279194
ტელ. 591 047 123

ქ. თბილისი, საბურთალოს ქ. № 57 საკ. კ. 01.10.14.028.089-?
მშენებარე ობიექტის საგზაო მოძრაობის ორგანიზების სქემა

სამონტ. ჯიბი გაბრიელ მუმლაძე ტ. 579720070

დამკვეთი: შპს „არქიბრაჟი"

საგზაო მოძრაობის ორგანიზაციის სქემა

შენიშვნა:
დროებითი სქემა შედგენილია ჰსნ "37 - 84" და საქართველოს კანონის „საგზაო მოძრაობის შესახებ" მოთხოვნების შესაბამისად

1. გამაფრთხილებელი ზონის სიგრძე შეადგენს 50 მეტრს.
2. სამუშაო ზონის სიგრძე შეადგენს 55 და 80 მეტრს
3. ბუფერული ზონა არ ფარავს ვინაიდან სავალ ნაწილზე არ მიმდინარეობს საგზაო სამუშაოები
4. სავალი ნაწილის დახურული ზოლის სიგანე არ ფარავს ვინაიდან სავალ ნაწილზე არ მიმდინარეობს საგზაო სამუშაოები
5. სამუშაოთა წარმოების ზონის სიგრძეარ ფარავს ვინაიდან სავალ ნაწილზე არ მიმდინარეობს საგზაო სამუშაოები
6. სტაბილიზაციის ზონის სიგრძე არ ფარავს ვინაიდან სავალ ნაწილზე არ მიმდინარეობს საგზაო სამუშაოები
7. ნახაზზე ნაჩვენებია ... დროებითი საგზაო ნიშნები
8. ... დროებითი ... საგზაო მოძრაობის ორგანიზება.

„შეთანხმებულია"
ქ. თბილისის მუნიციპალიტეტის მერიის ტრანსპორტის საქალაქო სამსახურის უფროსი

მ. მუმლაძე

/ 1 / 08 / 2019

„შეთანხმებულია"
საპატრულო პოლიციის დეპარტამენტის ქ. თბილისის მთავარი სამმართველოს უფროსის მოადგილე

ლ. ჯოხაძე

/ - - / - - / 2019

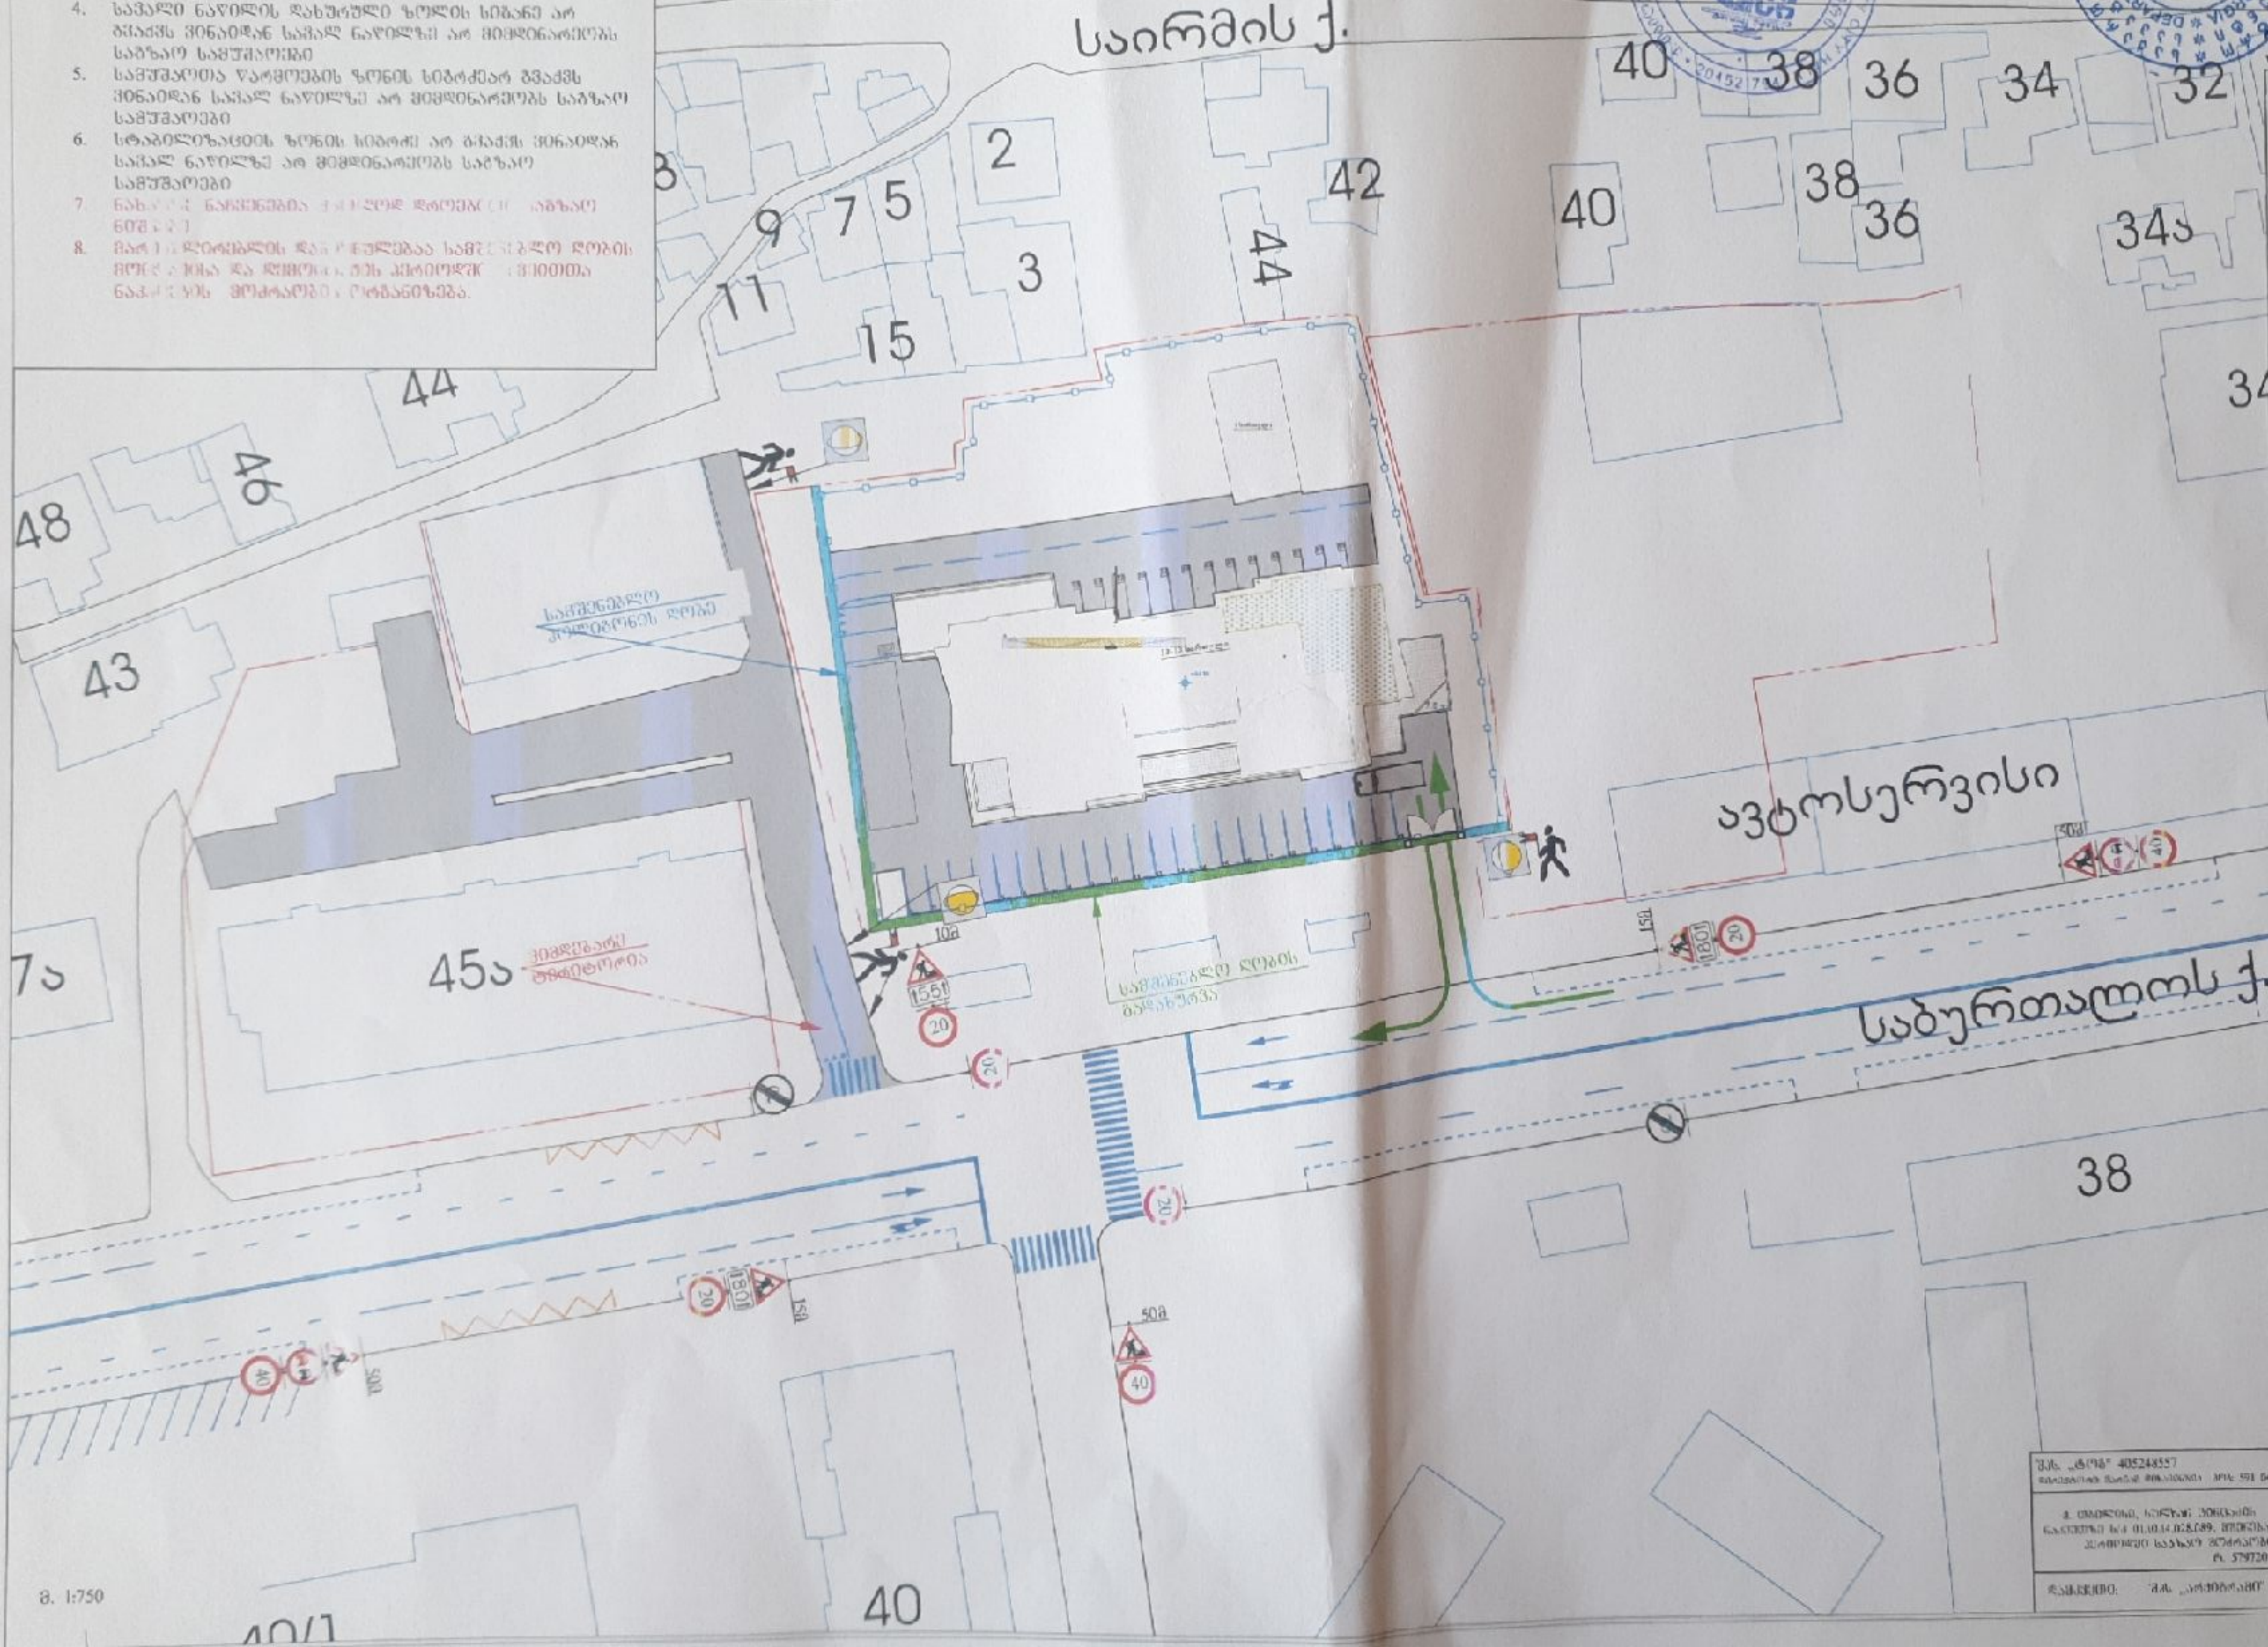

საგზაო მოძრაობის ორგანიზების ტექნიკური საშუალებები

შპს „ტოგ" 405248557

TOG

საგზაო მოძრაობის ორგანიზების სქემა

მ. 1:750

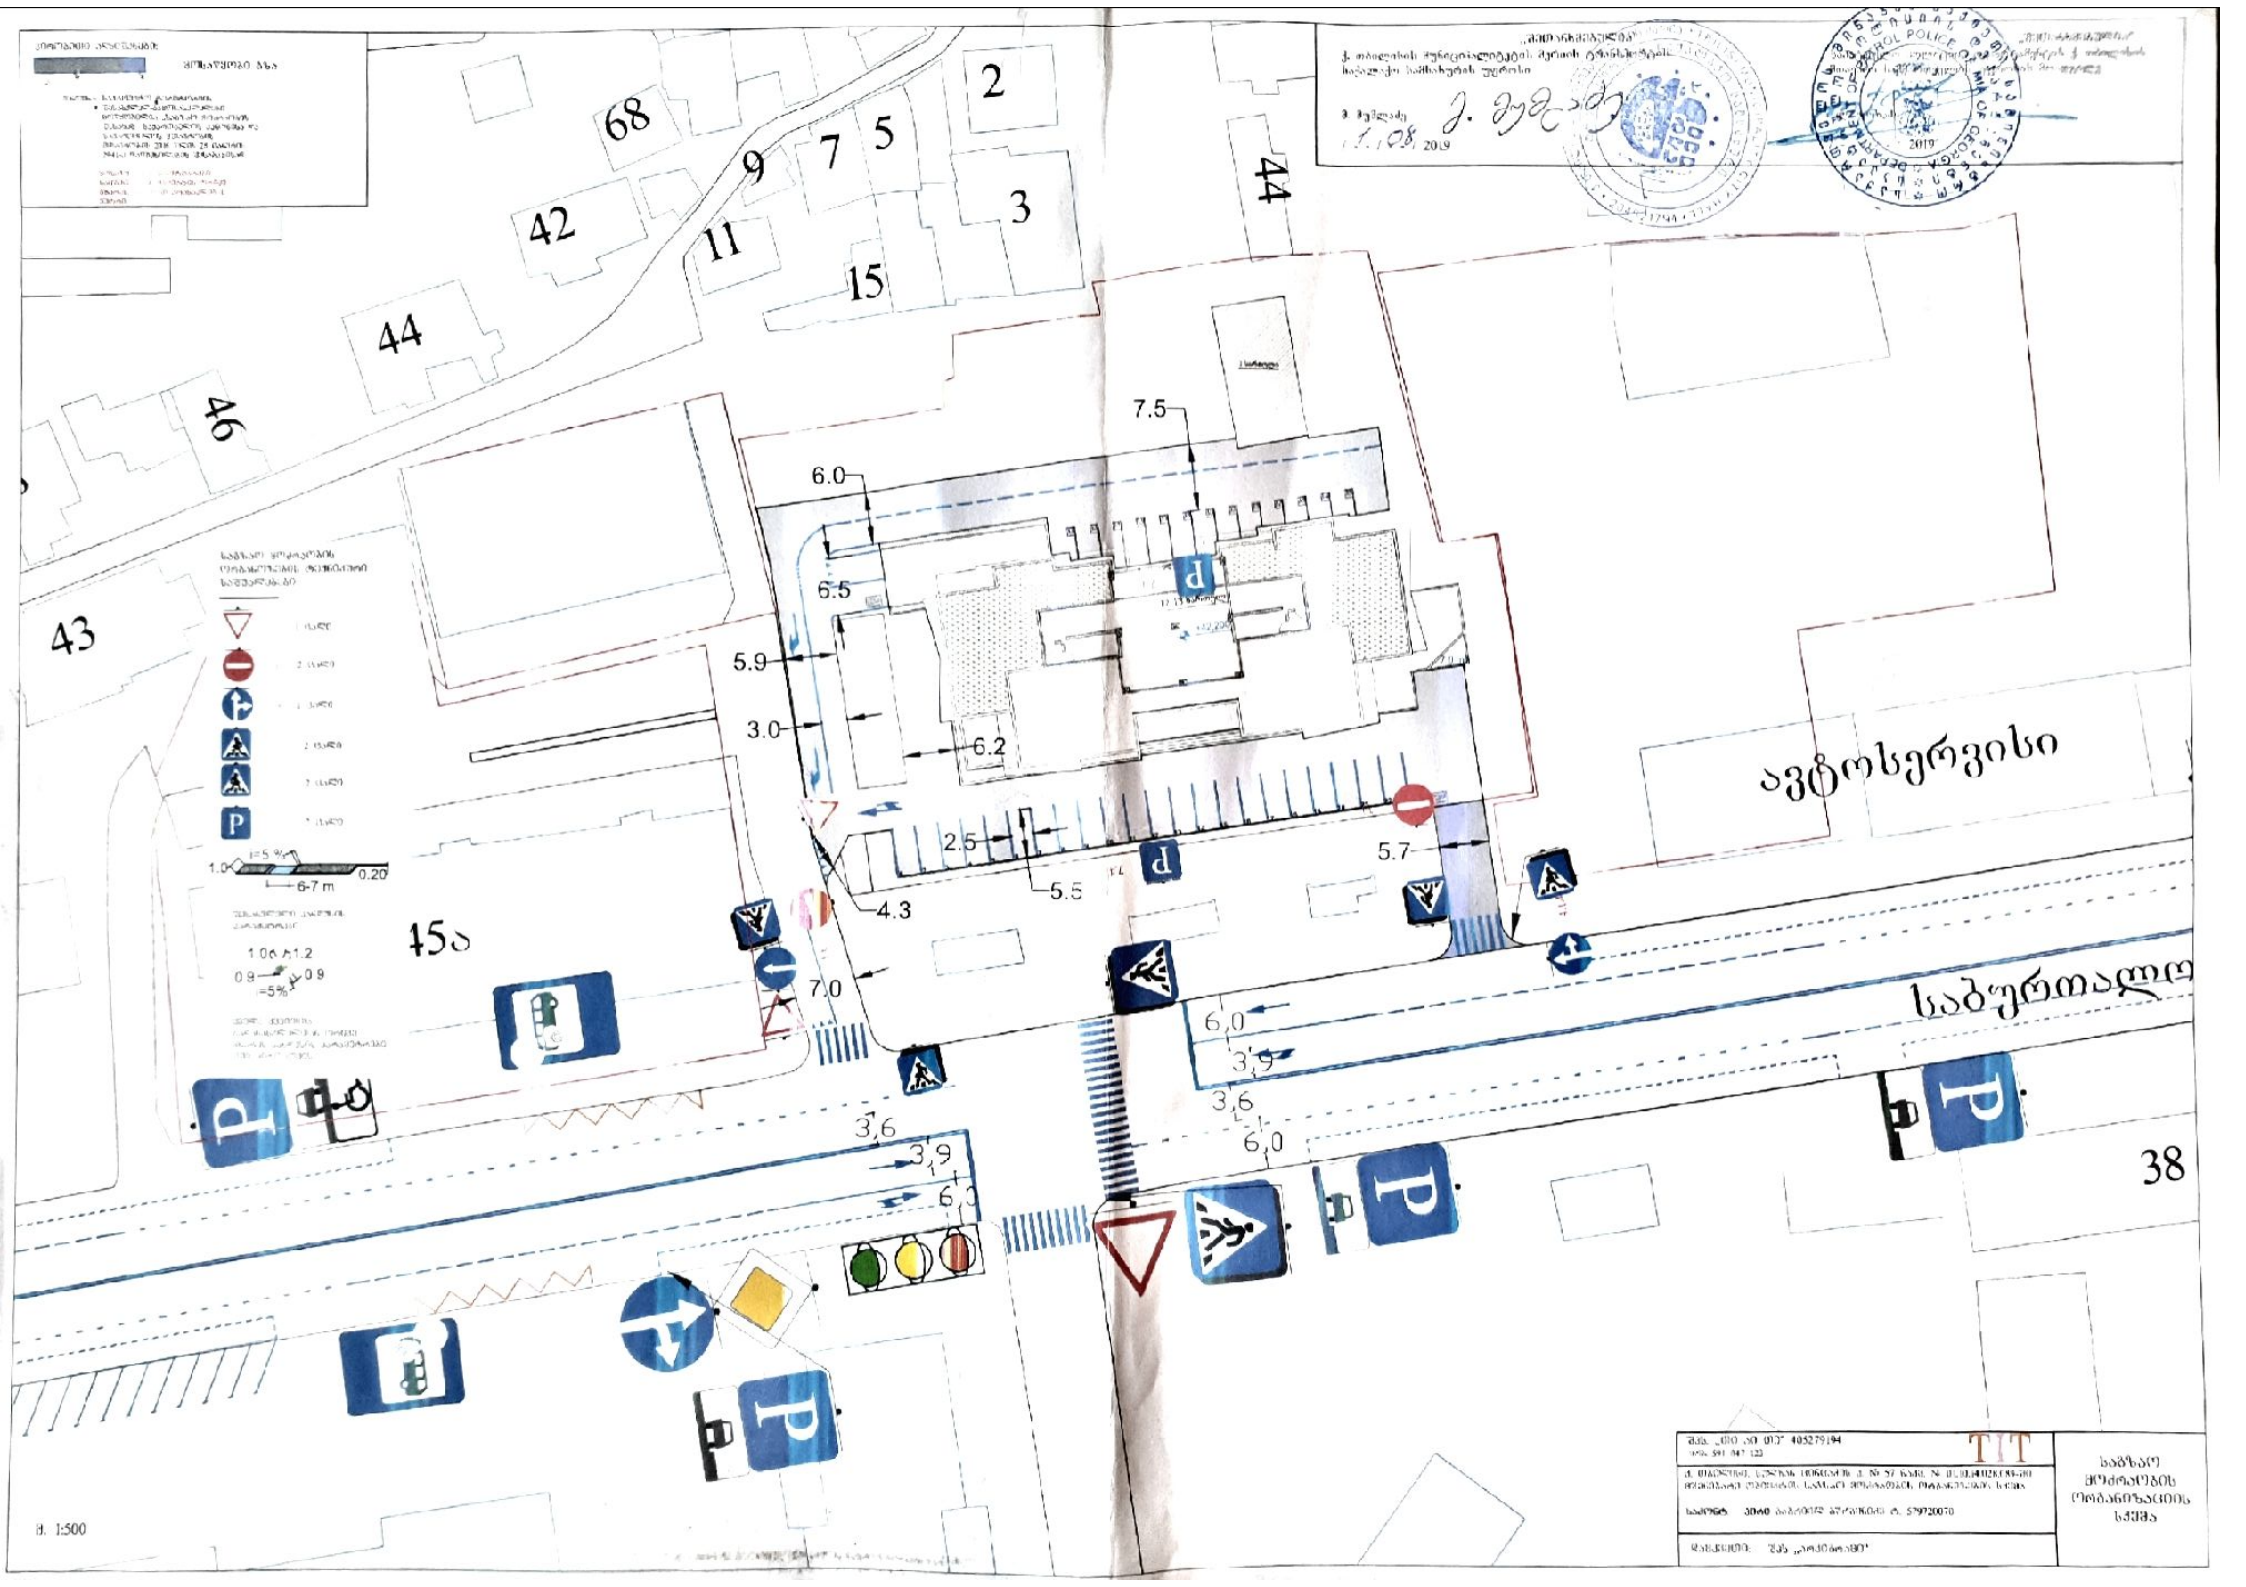
68
9
7
5
2
42
11
3
44
15
44
46
43
7.5
6.0
6.5
5.9
3.0
6.2
2.5
5.5
4.3
5.7
7.0
45ა
ავტოსერვისი
საბურთალო
6,0
3,9
3,6
6,0
3,6
3,9
6,0
38
1:500