# გენ-გეგმა

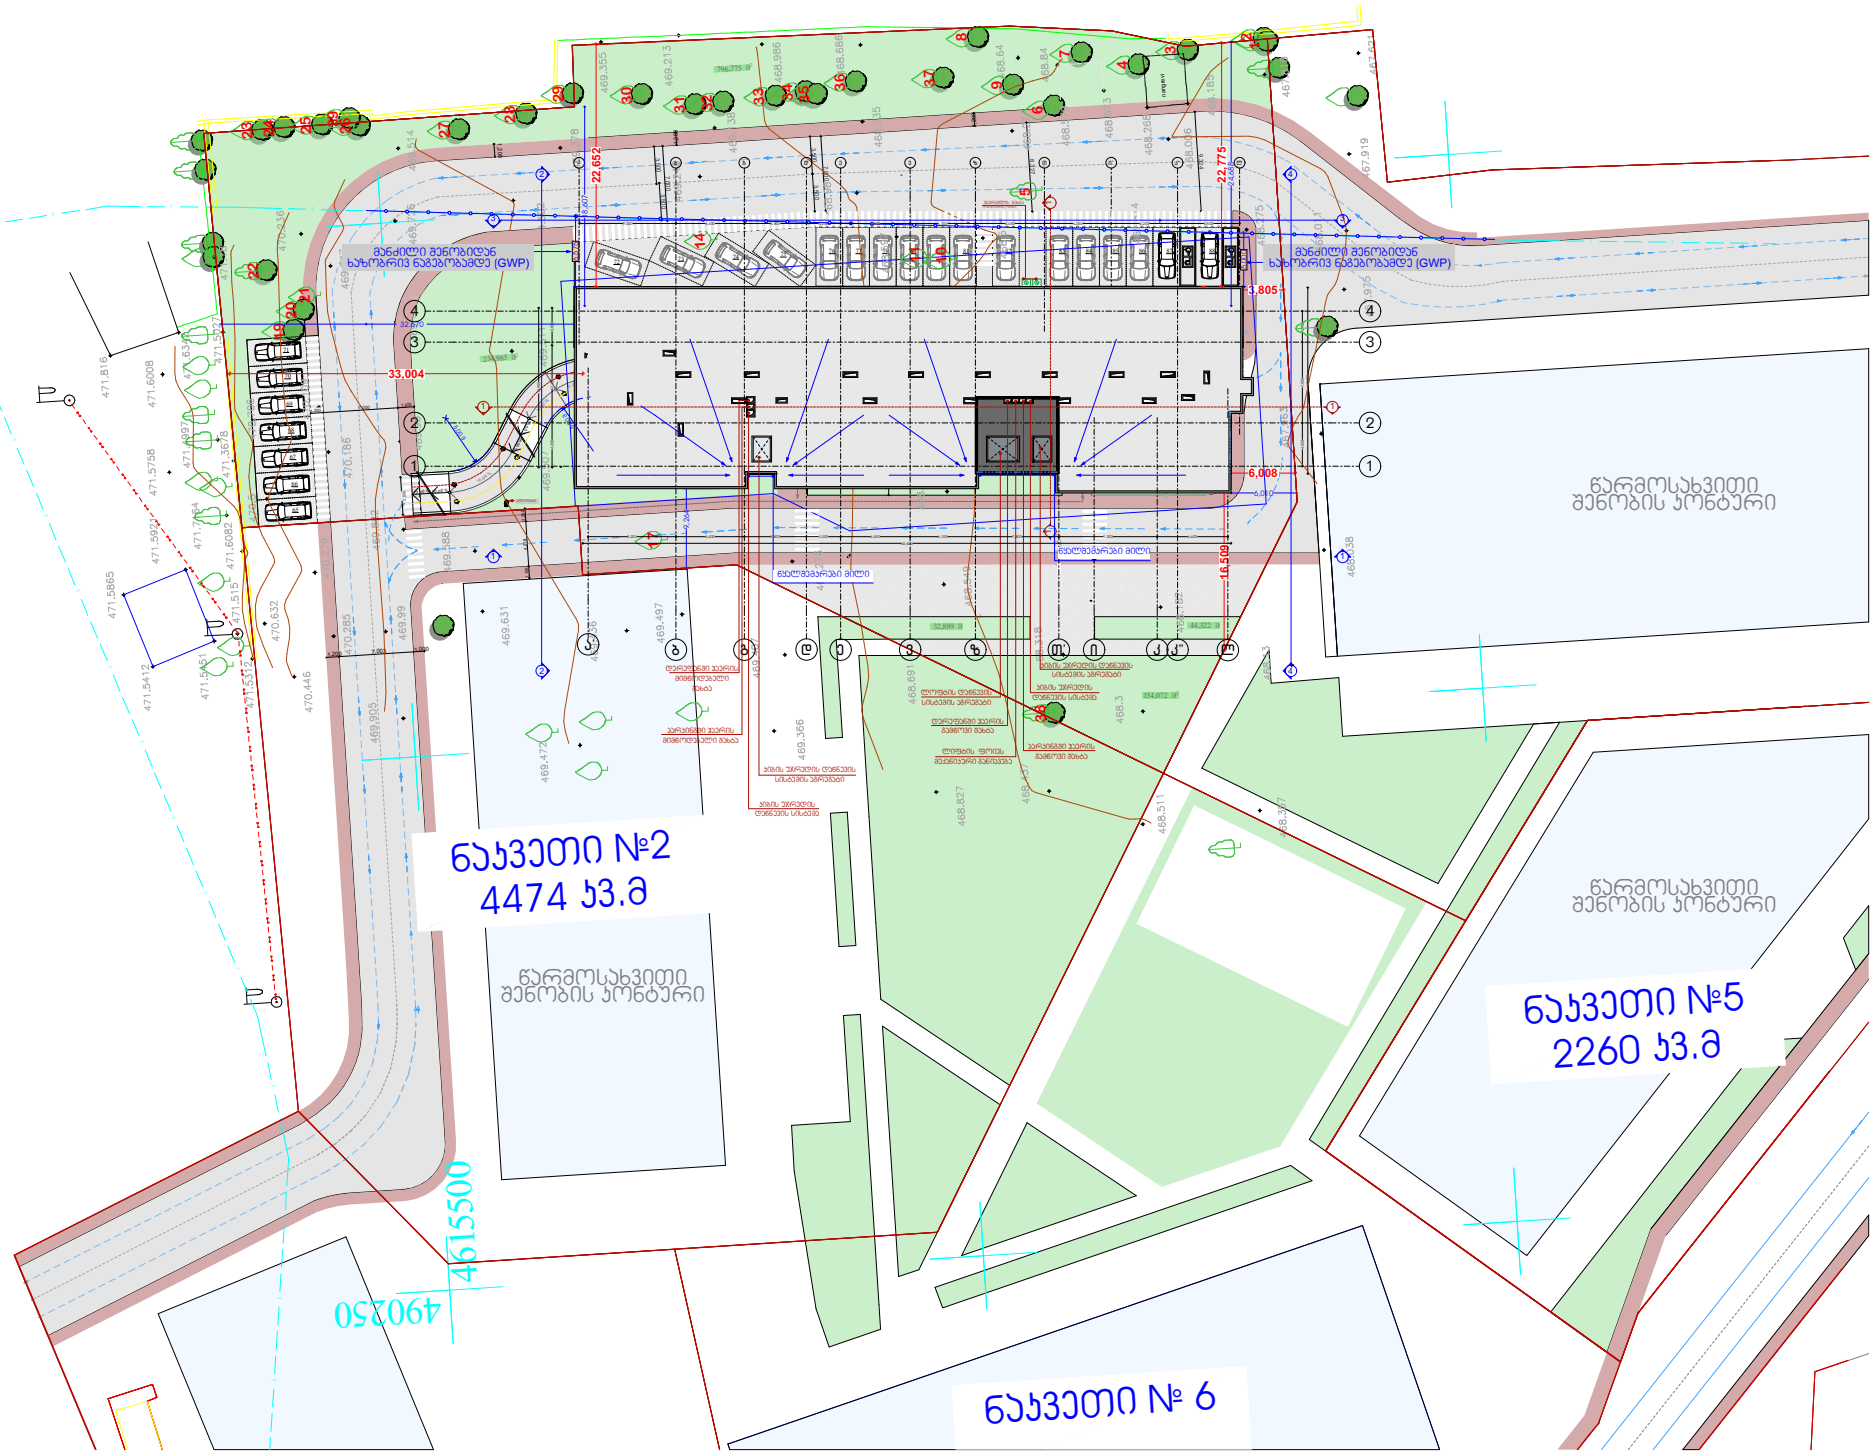


| სიტუაციური სქემა | KEY PLAN |
|---|---|



| ტექნ.ეკონომიკური მაჩვენებლები |
|---|
| სასტოვრებელი ფართი |
| საზაფხულო ფართი |
| პომერციული ფართი |
| დამხმარე ფართი |
| სადარბაზოს და პირის უჯრედის ფართი |

| მენიშვნები | NOTES |
|---|---|
| * ნახაზი შესრულებულია სანტიმეტრებში. | |
| * ნახაზზე მოცემულია არქიტექტურული ნიშნულები | |
| * არქიტექტურულ გეგმებზე ასევე დატანილია ხანძარსანინააღმდეგო სისტემა | |

| | |
|---|---|
| დამკვეთი CLIENT | შ.პ.ს. "ვარკეთილი დიველოპმენტ" |
| პროექტი PROJECT | |
| მისამართი ADDRESS | ქ. თბილისი, მასივი III, ს/კ: 01.19.20.020.077 |

| არქიტექტურული ნაწილი ARCHITECTURE | | |
|---|---|---|
| თანამდებობა | გვარი | ხელმოწერა |
| მთ.არქიტექტორი | ს.ავალიანი | |
| დამპროექტ. | ლ. მელაშვილი | |

| | |
|---|---|
| სათაური | გენ-გეგმა |
| მასშტაბი SCALE | 1 : 500 |
| ფურცელი PAGES | |
| ფორმატი PAPER SIZE | A - 3 |