ფასადი 1-5 ღერძებში მ. 1:100

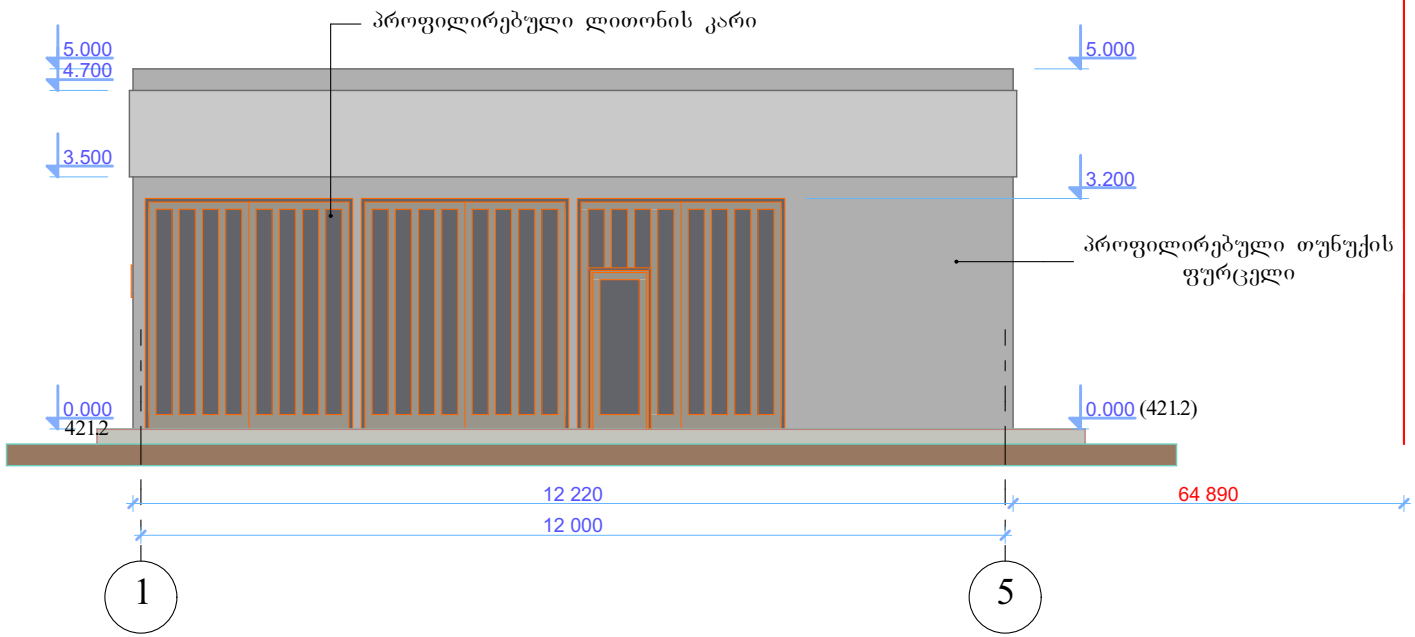

პროექტის სახელწოდება

დაკვალვის სამსახურის ბოქსების სამშენებლო დოკუმენტის პროექტი

დამკვეთი: შპს „თბილსერვის ჯგუფი“	მისამართი: ქ. თბილისი, აკაკი გელოვანის ქ. №119-121
შეთანხმებულია დამკვეთთან	დამკვეთის ხელმოწერა

დამკვეთი ექსპლიკაცია:

შენიშვნა

შპს „თბილსერვის ჯგუფი“

მთ. სპეციალისტი	გ.ლაცაბიძე	
არქიტექტორი	გ.გაჩეჩილაძე	
კონსტრუქტორი		
შემოწმება	ზ.აბაშიძე	

მასშტაბი 1:100	ფასადი 1-5 ღერძებში
ფორმატი A-4	თბილისი 2019 წ.
	ფურცლები / ფურცელი
მუშა პროექტი	4

ფასადი 5-1 ღერძებში მ. 1:100

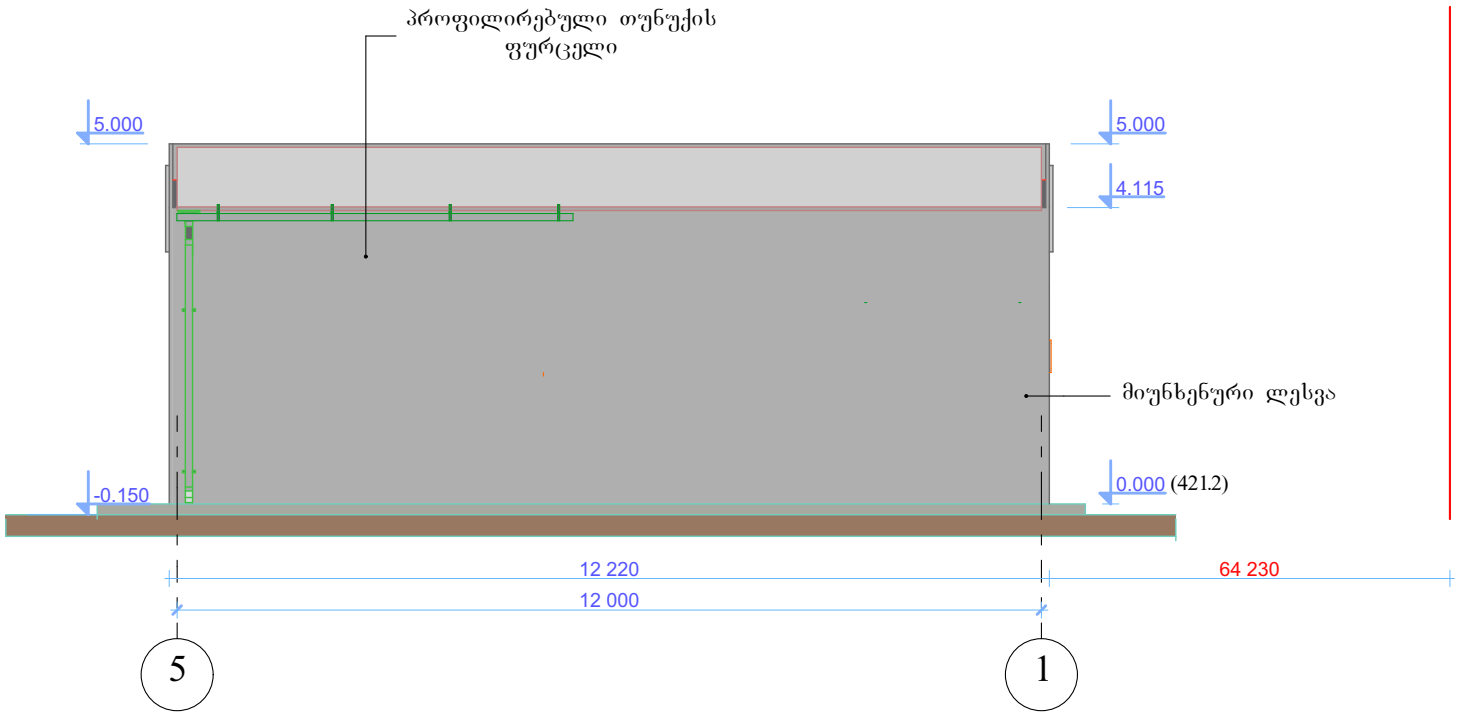

პროექტის სახელწოდება

დაკვალვის სამსახურის ბოქსების სამშენებლო დოკუმენტის პროექტი

დამკვეთი: შპს „თბილსერვის ჯგუფი“	მისამართი: ქ. თბილისი, აკაკი ბელიაშვილის ქ. №119-121
შეთანხმებულია დამკვეთთან	დამკვეთის ხელმოწერა

დამკვეთი ექსპლიკაცია:

შენიშვნა

შპს „თბილსერვის ჯგუფი“

მთ. სპეციალისტი	გ.ლაცაბიძე	
არქიტექტორი	გ.ბეჭვაშვილი	
კონსტრუქტორი		
შემოწმა	ზ.აბაშვილი	

მასშტაბი 1:100	ფასადი 5-1 ღერძებში
ფორმატი A-4	თბილისი 2019 წ.
	ფურცლები / ფურცელი
მუშა პროექტი	6

ფასადი ა-გ ღერძებში მ. 1:100

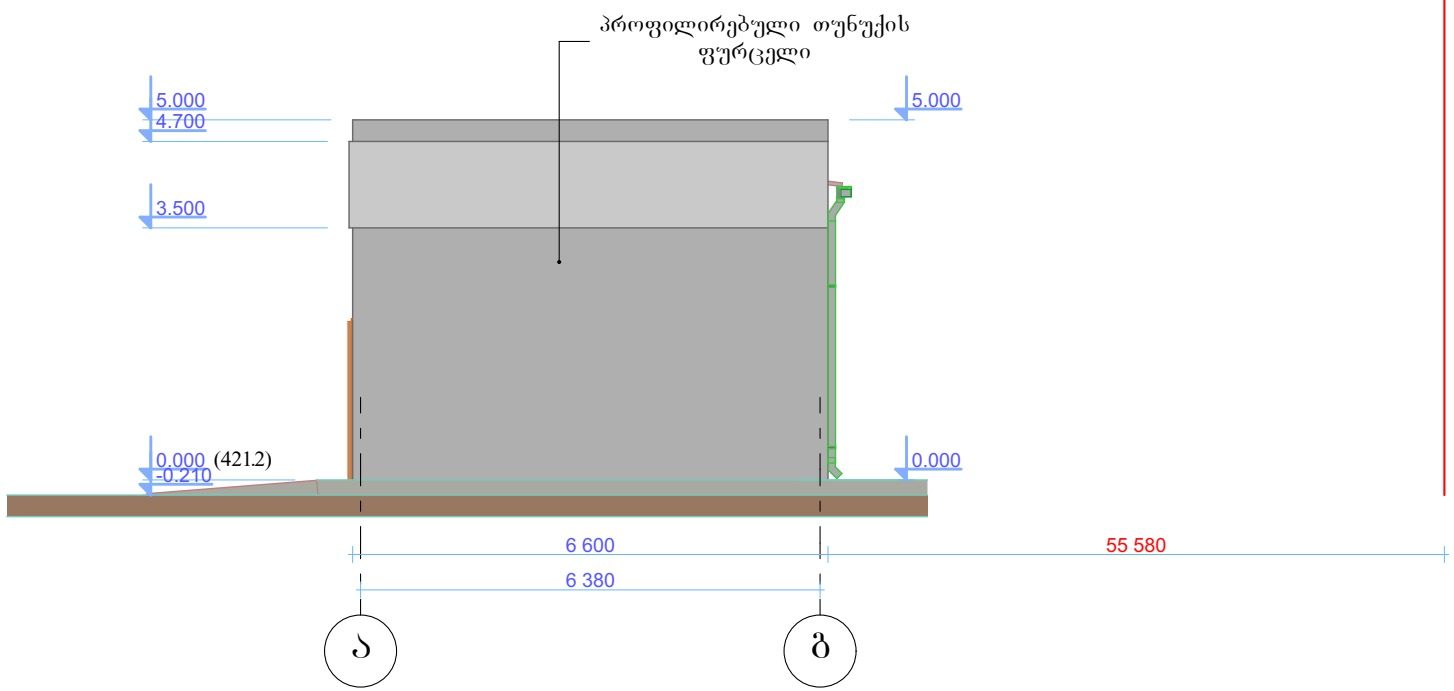

პროექტის სახელწოდება

დაკვალვის სამსახურის გოჭსების სამშენებლო დოკუმენტის პროექტი

დამკვეთი: შპს „თბილსერვის ჯგუფი“	მისამართი: ქ. თბილისი, აკაკი ბელიაშვილის ქ. №119-121
შეთანხმებულია დამკვეთთან	დამკვეთის ხელმოწერა

დამკვეთი ექსპლიკაცია:

შენიშვნა

შპს „თბილსერვის ჯგუფი“

მთ. სპეციალისტი	გ.ლაცაბიძე	
არქიტექტორი	გ.ბეჭაშვილი	
კონსტრუქტორი		
შემოწმა	ზ.აბაშიძე	

მასშტაბი 1:100	ფასადი ა-დ ღერძებში
ფორმატი A-4	თბილისი 2019 წ.
	ფურცლები / ფურცელი
მუშა პროექტი	5

ფასადი გ-ა ღერძებში მ. 1:100

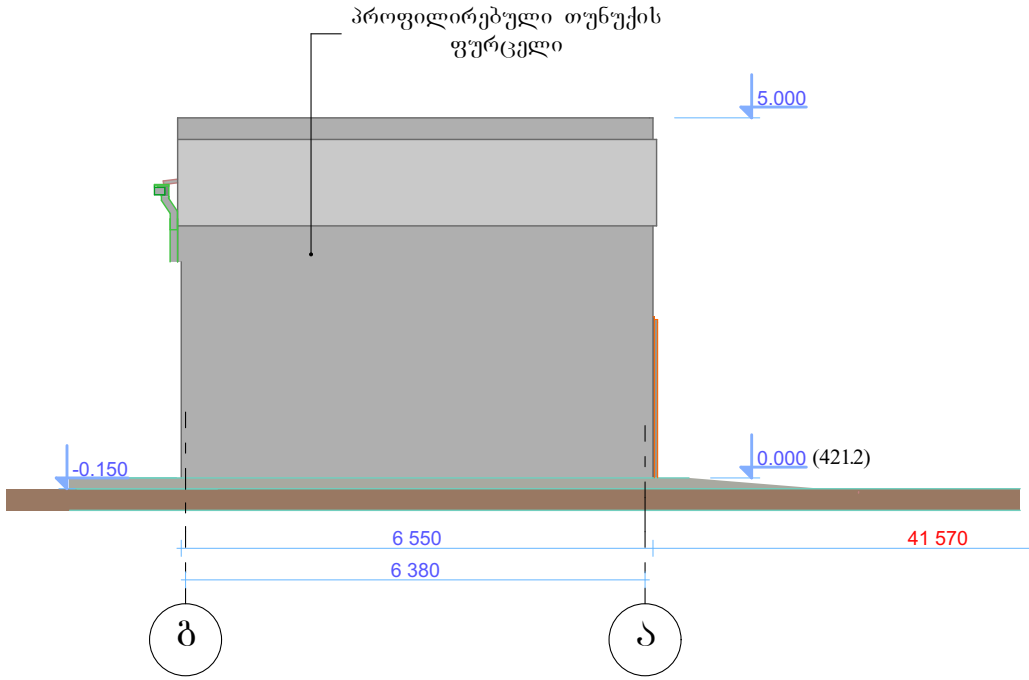

პროექტის სახელწოდება

დაკვალვის სამსახურის ბოქსების სამშენებლო დოკუმენტის პროექტი

დამკვეთი: შპს „თბილსერვის ჯგუფი“	მისამართი: ქ. თბილისი, აკაკი ბელიაშვილის ქ. №119-121
შეთანხმებულია დამკვეთთან	დამკვეთის ხელმოწერა

დამკვეთი ექსპლიკაცია:

შენიშვნა

შპს „თბილსერვის ჯგუფი“

მთ. სპეციალისტი	გლაცაბიძე	
არქიტექტორი	გაჩეჩილაძე	
კონსტრუქტორი		
შემოწმება	ზაალიშვილი	

მასშტაბი 1:100	ფასადი გ-ა ღერძებში
ფორმატი A-4	თბილისი 2019 წ.
	ფურცლები / ფურცელი
მუშა პროექტი	7